PLA
NTA
_BA
JA

PLANTA BAJA

El contacto que el edificio establece con el terreno es complejo. El bloque se ubica en una parcela muy accidentada. Existe un desnivel a lo largo de la calle y de manera perpendicular a esta. La ubicación elevada sobre el paisaje del edificio hacen que distinto de unos vistas privilegiadas. Pero la forma abrupta con la que llega a la cota de la calle hace que su pérdida de materia resulten.

Por ello, planteamos realizar un vaciado parcial de terreno, aprovechando el derribo de los garajes, para rematar el espacio previo al bloque como continuación de la calle, creando así una plaza que dé acceso y que pongo en relación a la iglesia y el edificio.

La planta baja, se encuentra elevada con respecto a la calle. Es que crea una barrera hacia el espacio público más propio de contextos urbanos. Por ello, proponemos la apertura de la fachada de planta baja hacia el tramo Sur.
La elección de estos espacios establecen con la calle su distinta dependencia de las necesidades. La planta central se entiende como una suerte de calle interior que da acceso a los distintos espacios privilegiados. Existe la planta en dos, así como espacio de relacionar con la calle y ofrece con la galería trasera, abierta al paisaje, de manera que siempre se establezca una relación entre estos espacios y ofrezca a espacio semipresente, haciendo la planta baja del bloque en lugar permeable que relaciona el edificio con el paisaje.
Gran Conversación Este
Tapa a Hostelage
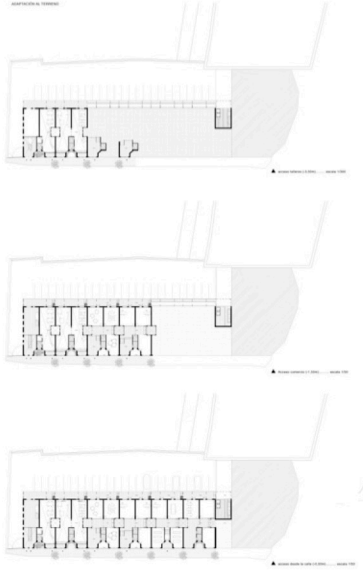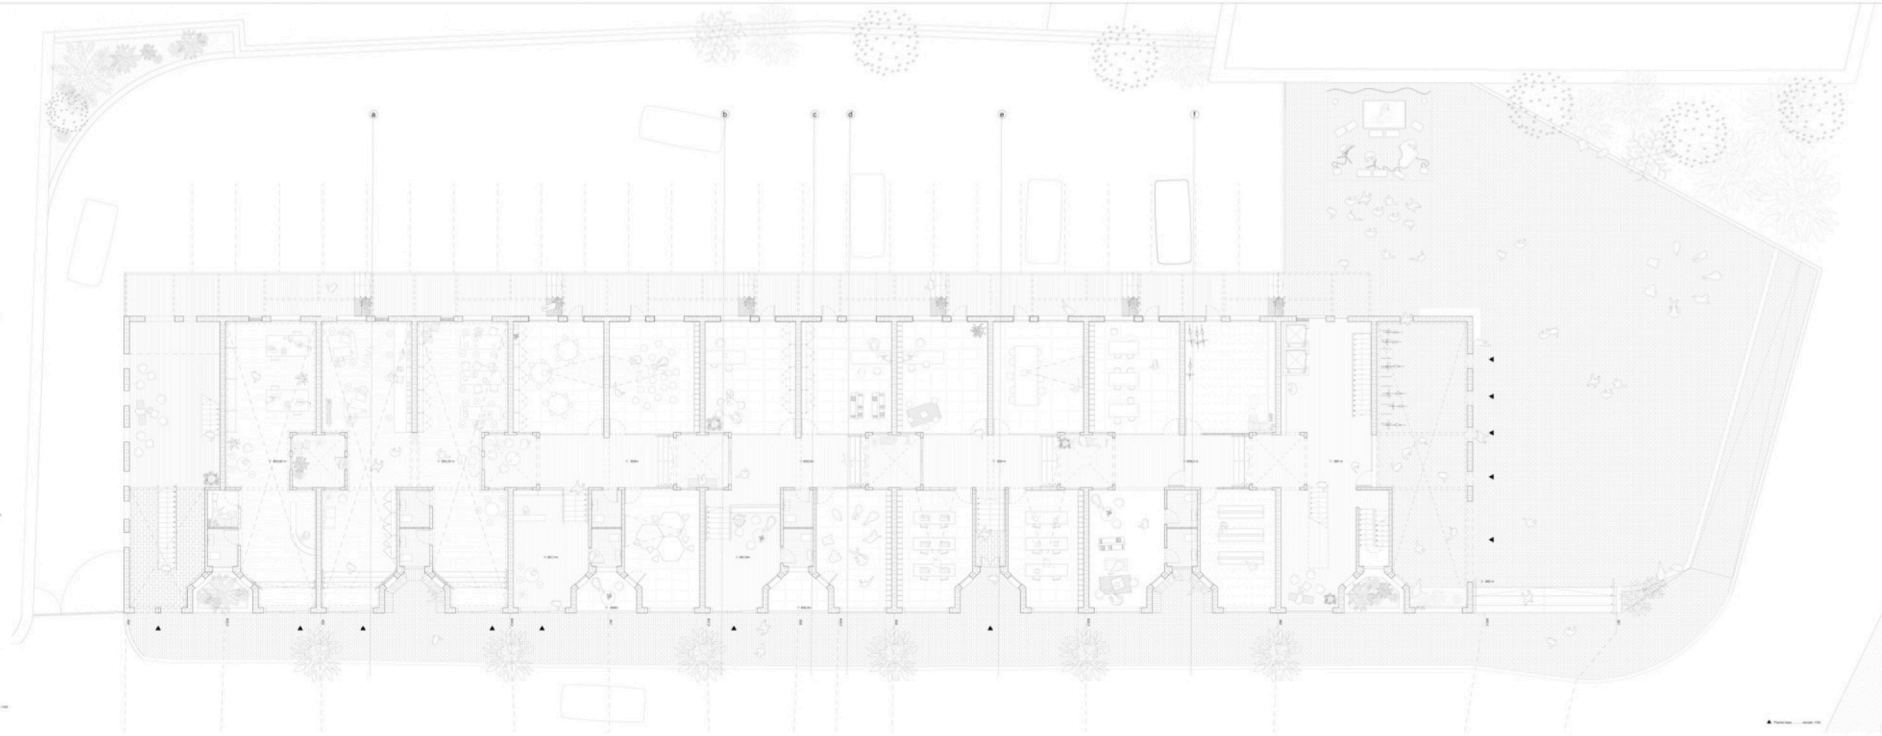
ADAPTACIÓN AL TERRENO