


SECCIÓ TRANSVERSAL BB'

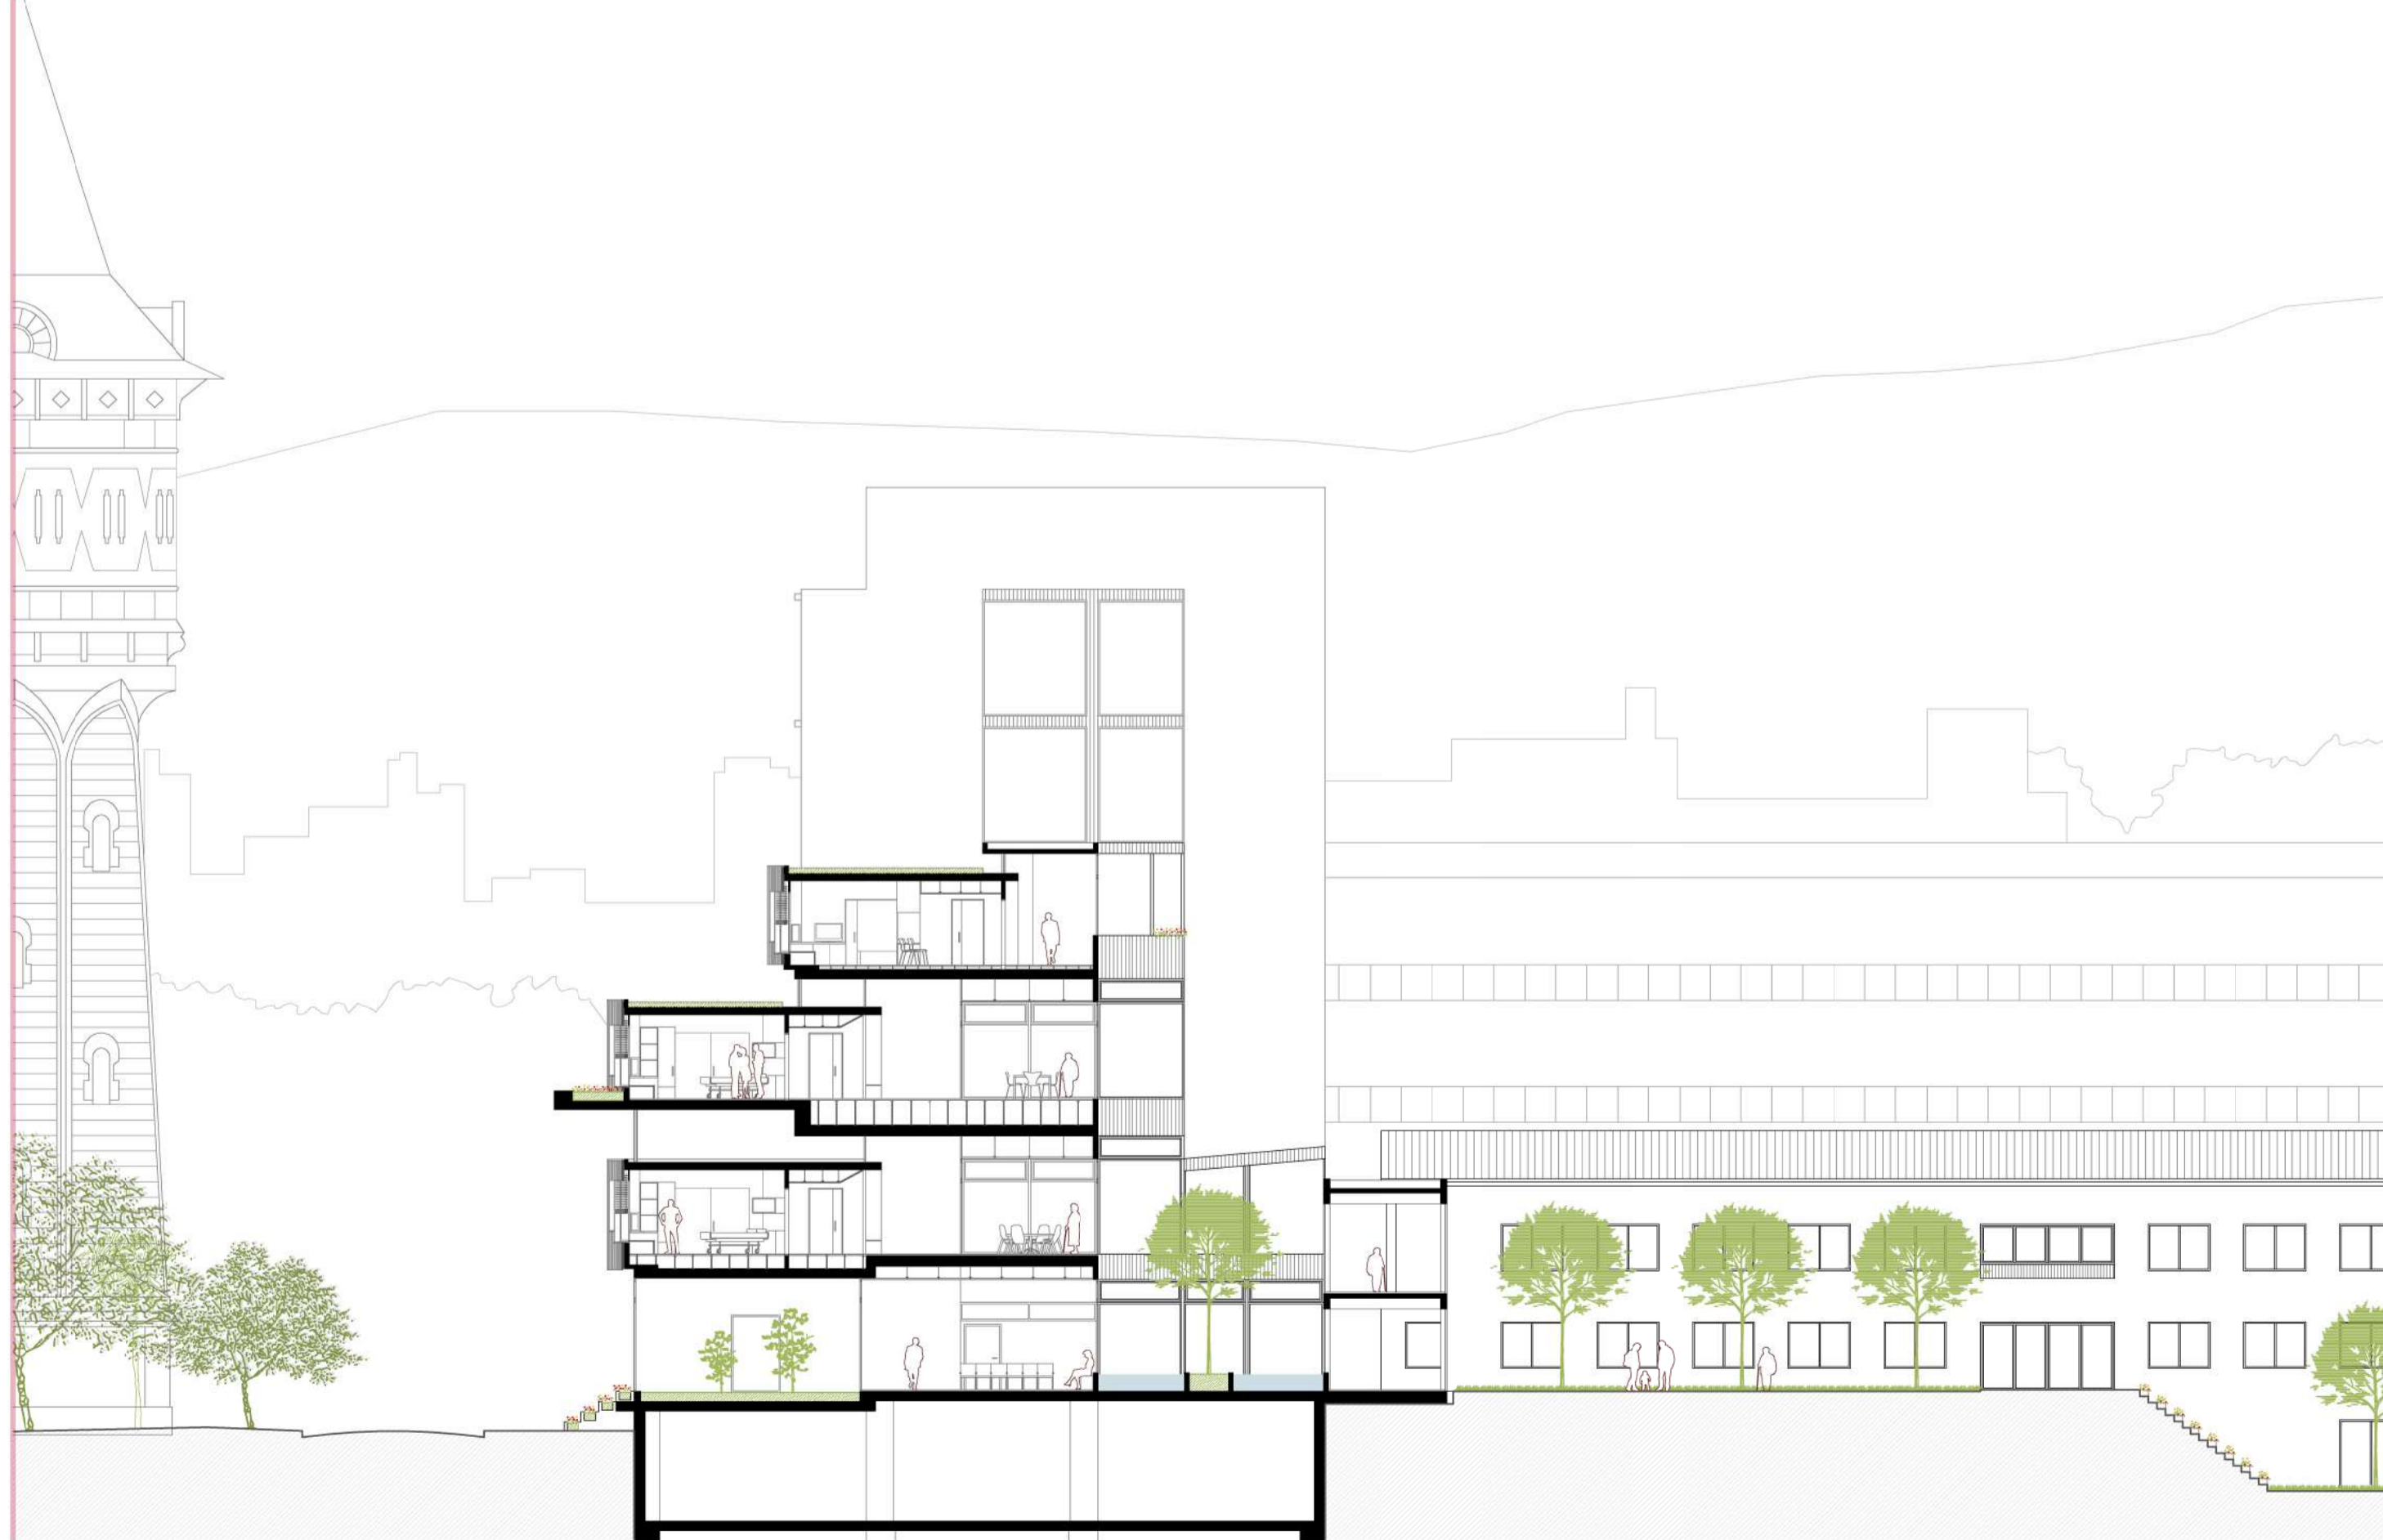

SECCIÓ TRANSVERSAL CC'

