



PLANTA BAIXA

1 Nau polivalent	558 m ²
2 Nucli serveis nau	(72 m ²)
Informació nau polivalent	8 m ²
Informació fabricació	8 m ²
Vestuari i manteniment	10 m ²
Lavabos	27 m ²
Cuina	19 m ²
3 Bar / Restaurant	74 m ²
4 Accés	38 m ²
5 Nau fabricants	330 m ²
6 Formació	123 m ²
7 Tall i impressió 3D	123 m ²
8 Nucli de serveis fabricació	(32 m ²)
Lavabos	14 m ²
Connexions verticals	18 m ²
Circulacions	120 m ²
TOTAL	1470 m²

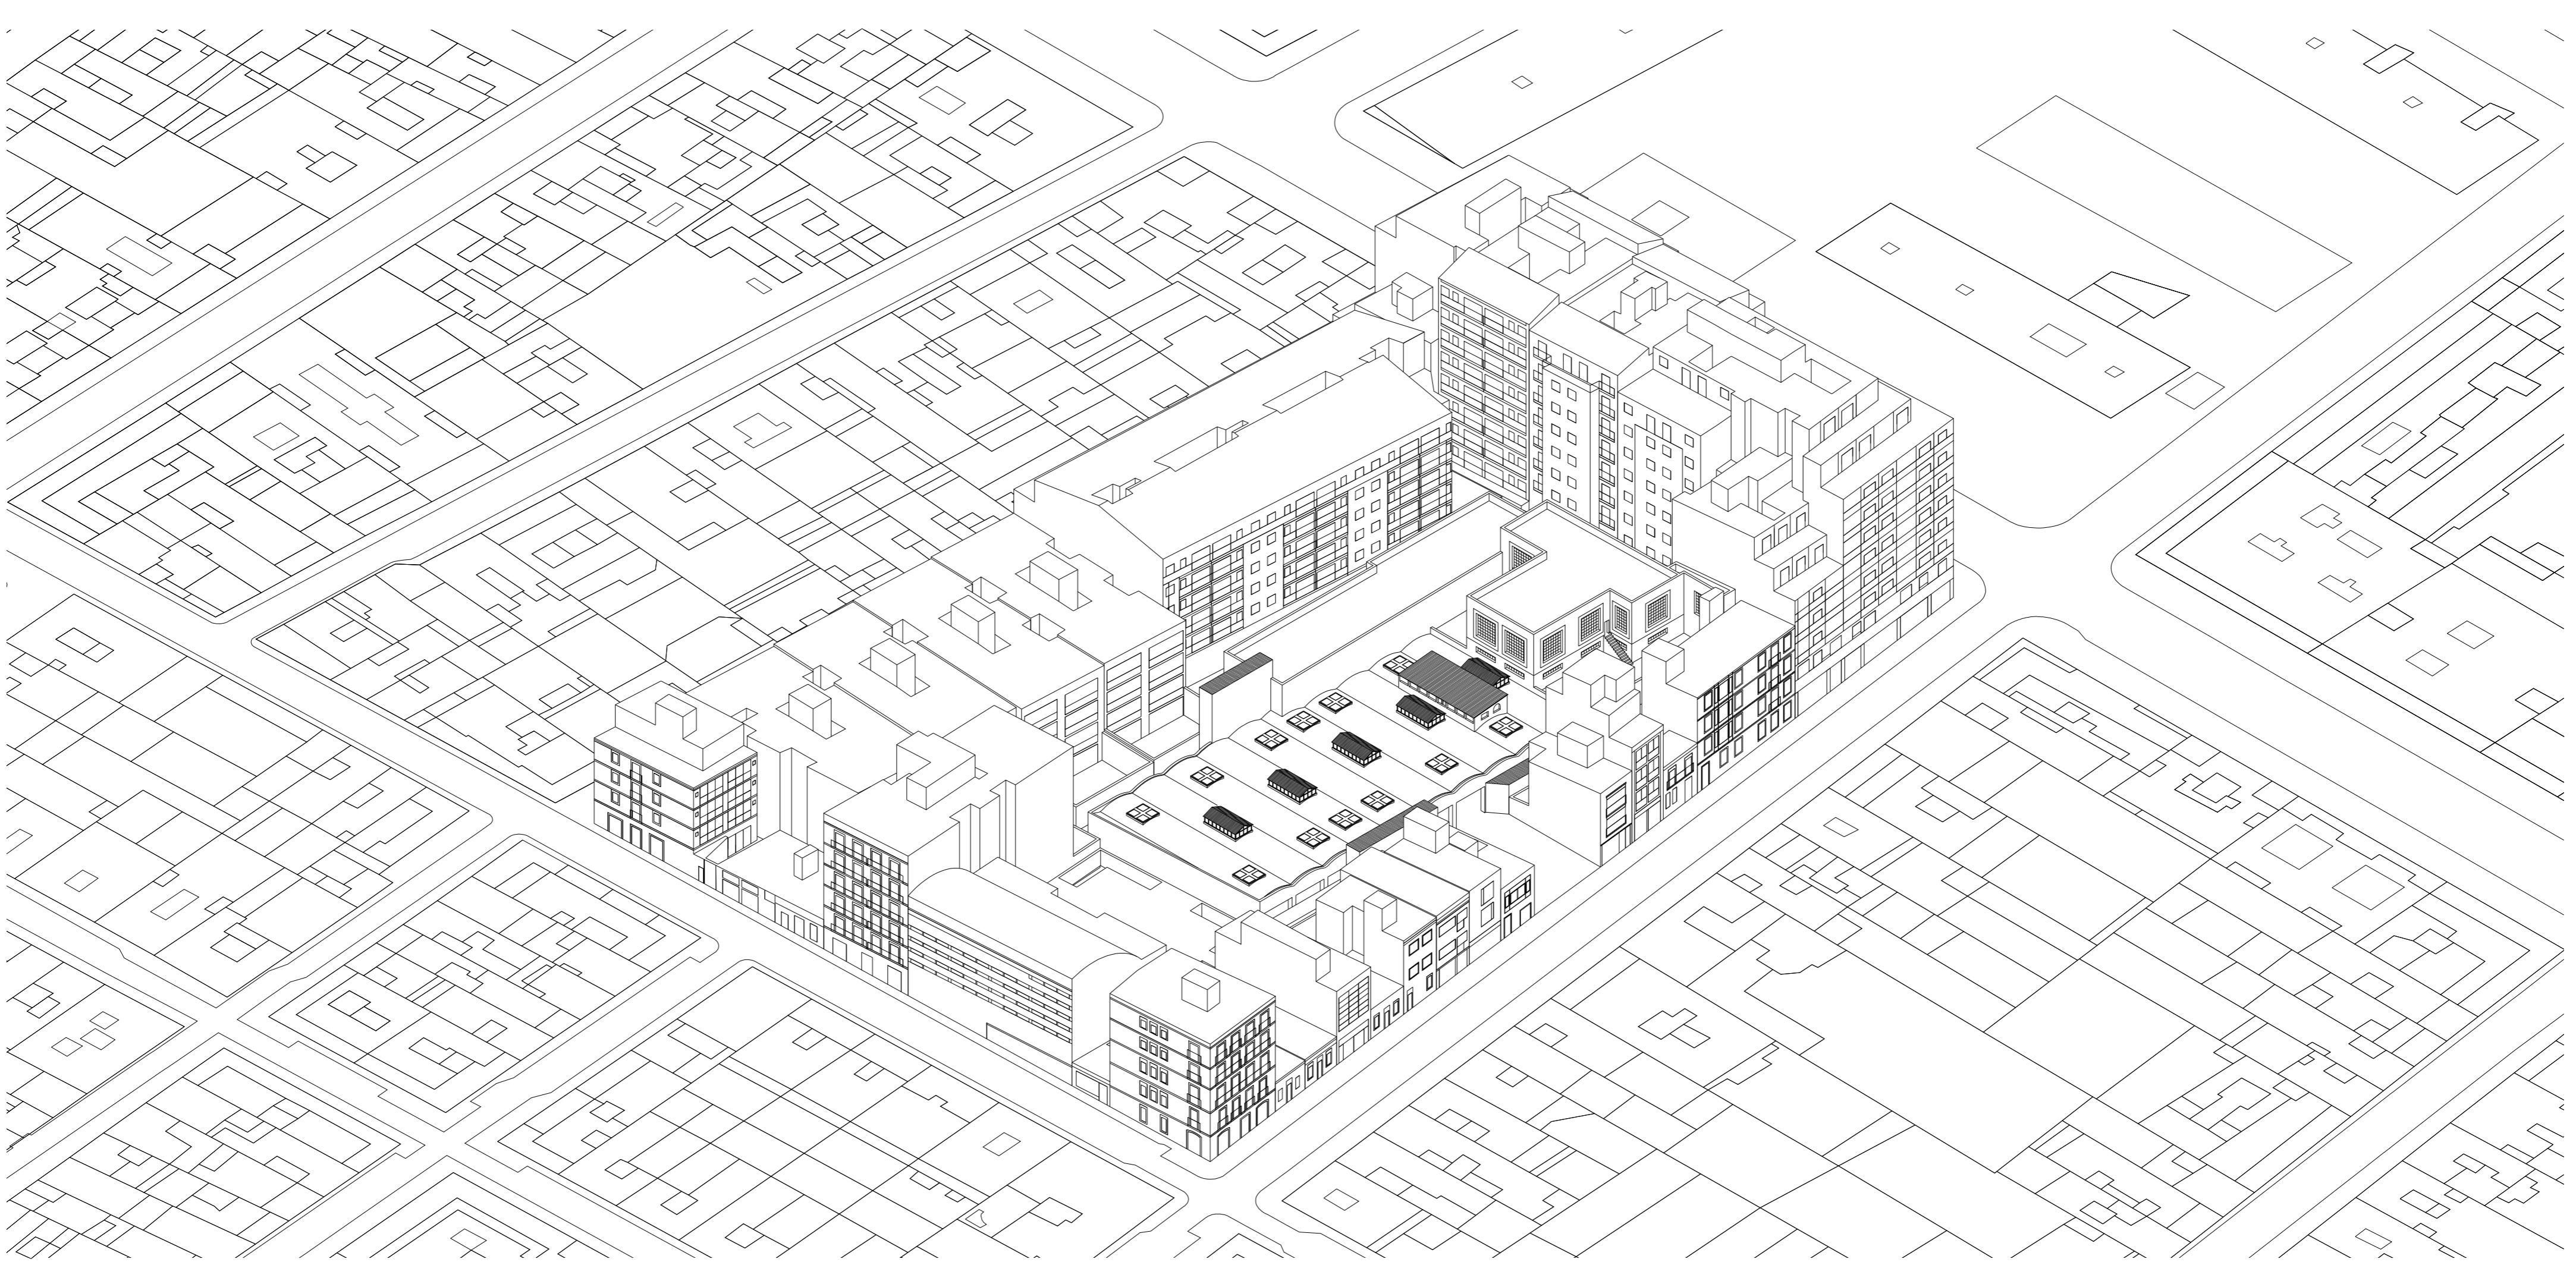

PLANTA BAIXA
AXONOMETRIA

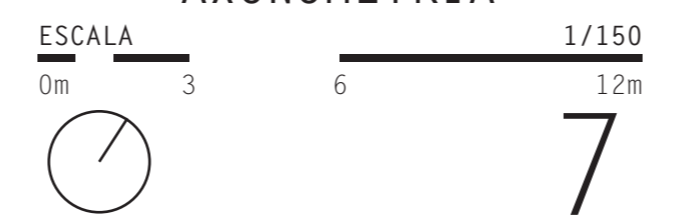

LA SEDERIA
FÀBRICA DE CREACIÓ
ATENEU DE FABRICACIÓ

PFC JUNY 2017 ETSAV, UPC
ALUMNE: XAVIER RUIZ I GARCIA