



PLANTA PRIMERA

| | |
|-----------------------|--------------------------|
| 1 Oficines equipament | 114 m ² |
| 2 Coworking | 103 m ² |
| 3 Despatx petit (x2) | 11 m ² |
| 4 Despatx gran | 22 m ² |
| 5 Lavabos | 14 m ² |
| 6 Cuina | 6 m ² |
| 7 Vestíbul | 27 m ² |
| 8 Espai de descans | 43 m ² |
| Circulacions | 10 m ² |
| Connexions verticals | 13 m ² |
| TOTAL | 363 m² |

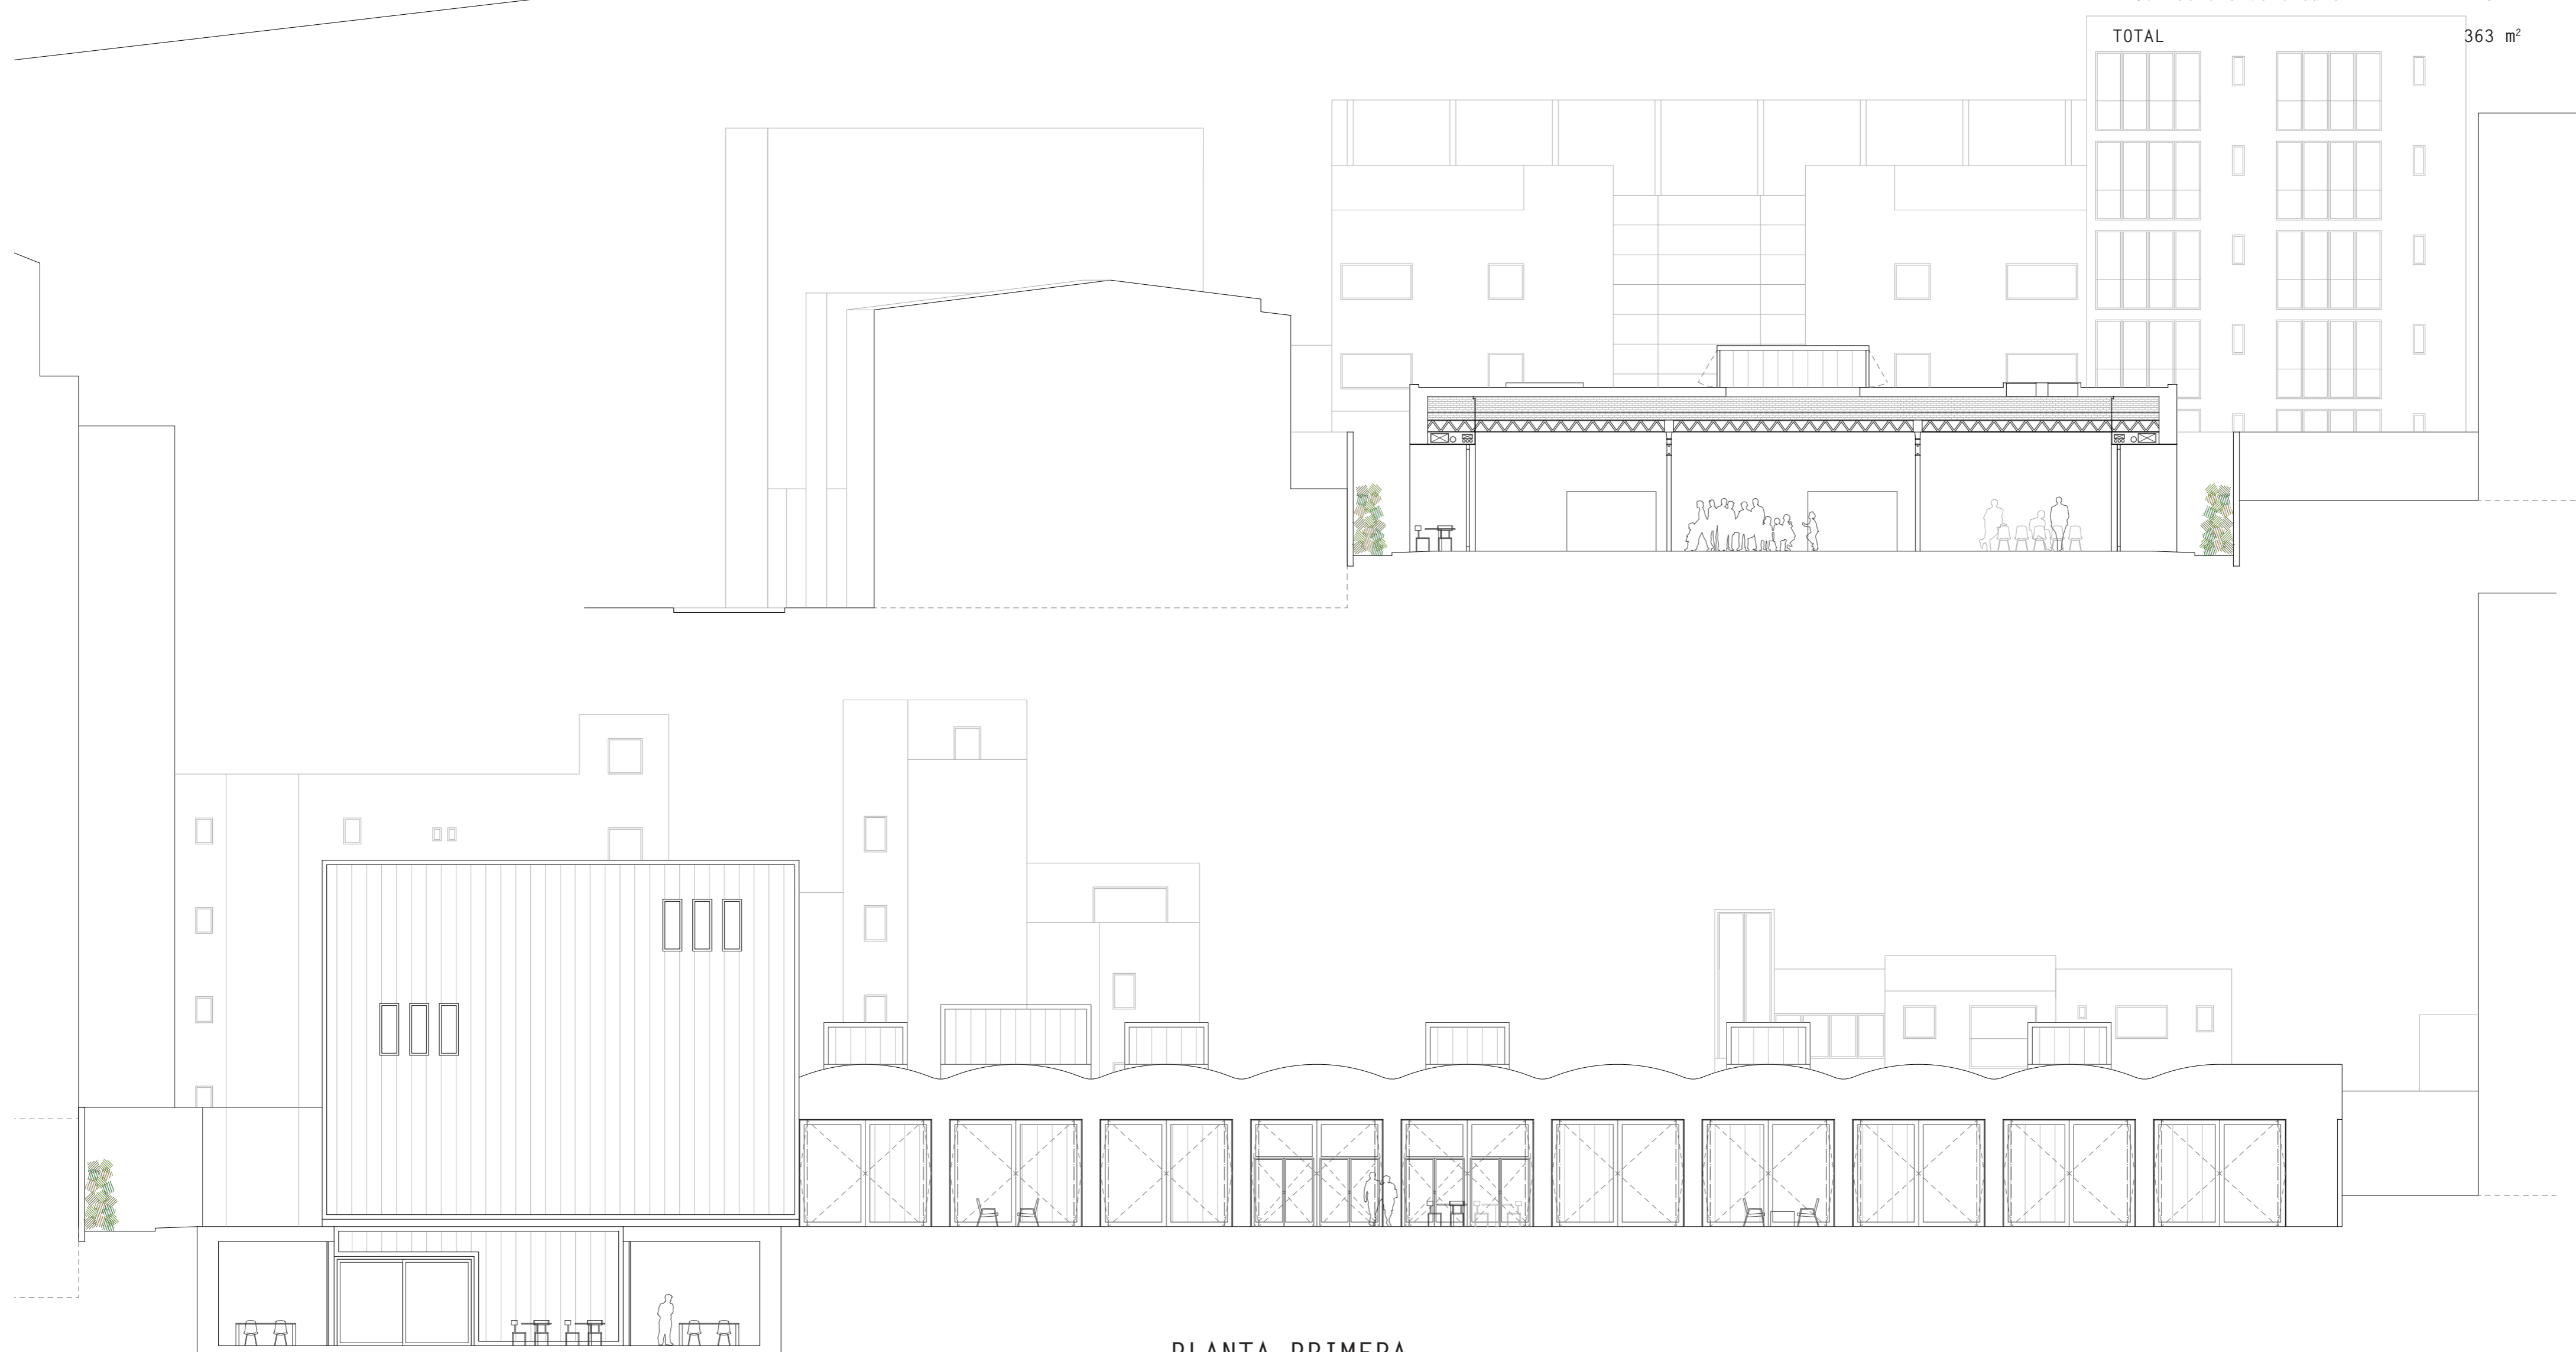

PLANTA PRIMERA
SECCIONS B, D

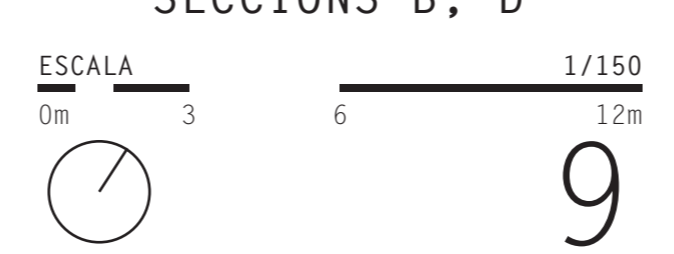

LA SEDERIA
FÀBRICA DE CREACIÓ
ATENEU DE FABRICACIÓ

PFC JUNY 2017 ETSAV, UPC
ALUMNE: XAVIER RUIZ I GARCIA

