


PROGRAMA


ZONIFICACIÓ D'USOS

REPLANTEJAMENT DE L'ESPAI PÚBLIC

PLAÇA JACINT VERDAGUER

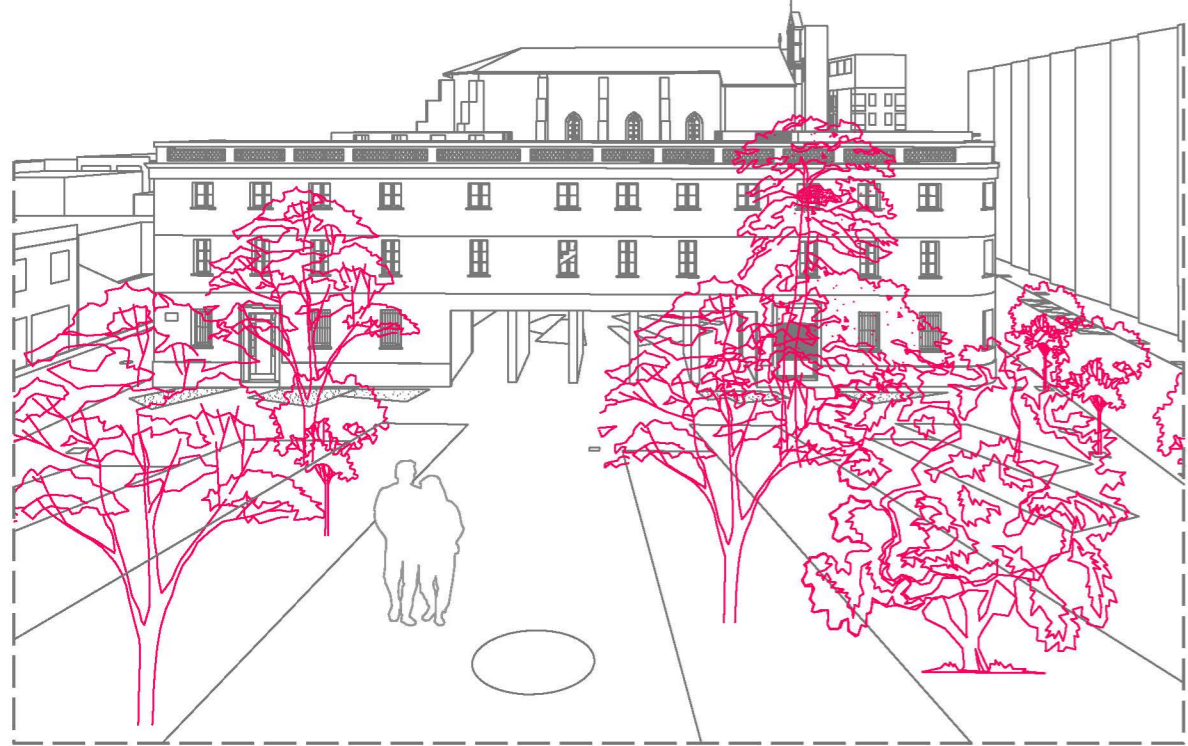


PLAÇA DE LA BIBLIOTECA

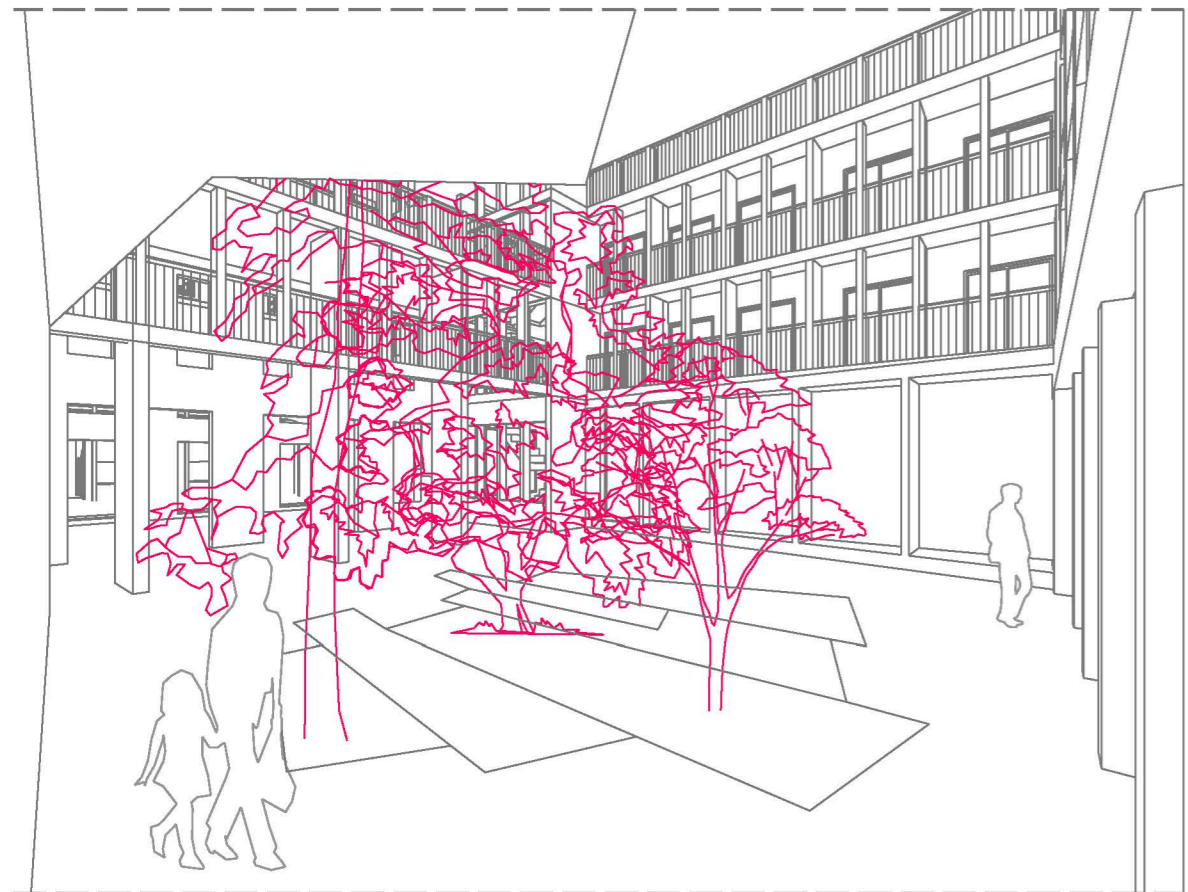

PLAÇA DE L'ESGLÉSIA DELS FRANCISCANS



DISTRIBUCIÓ PROGRAMÀTICA

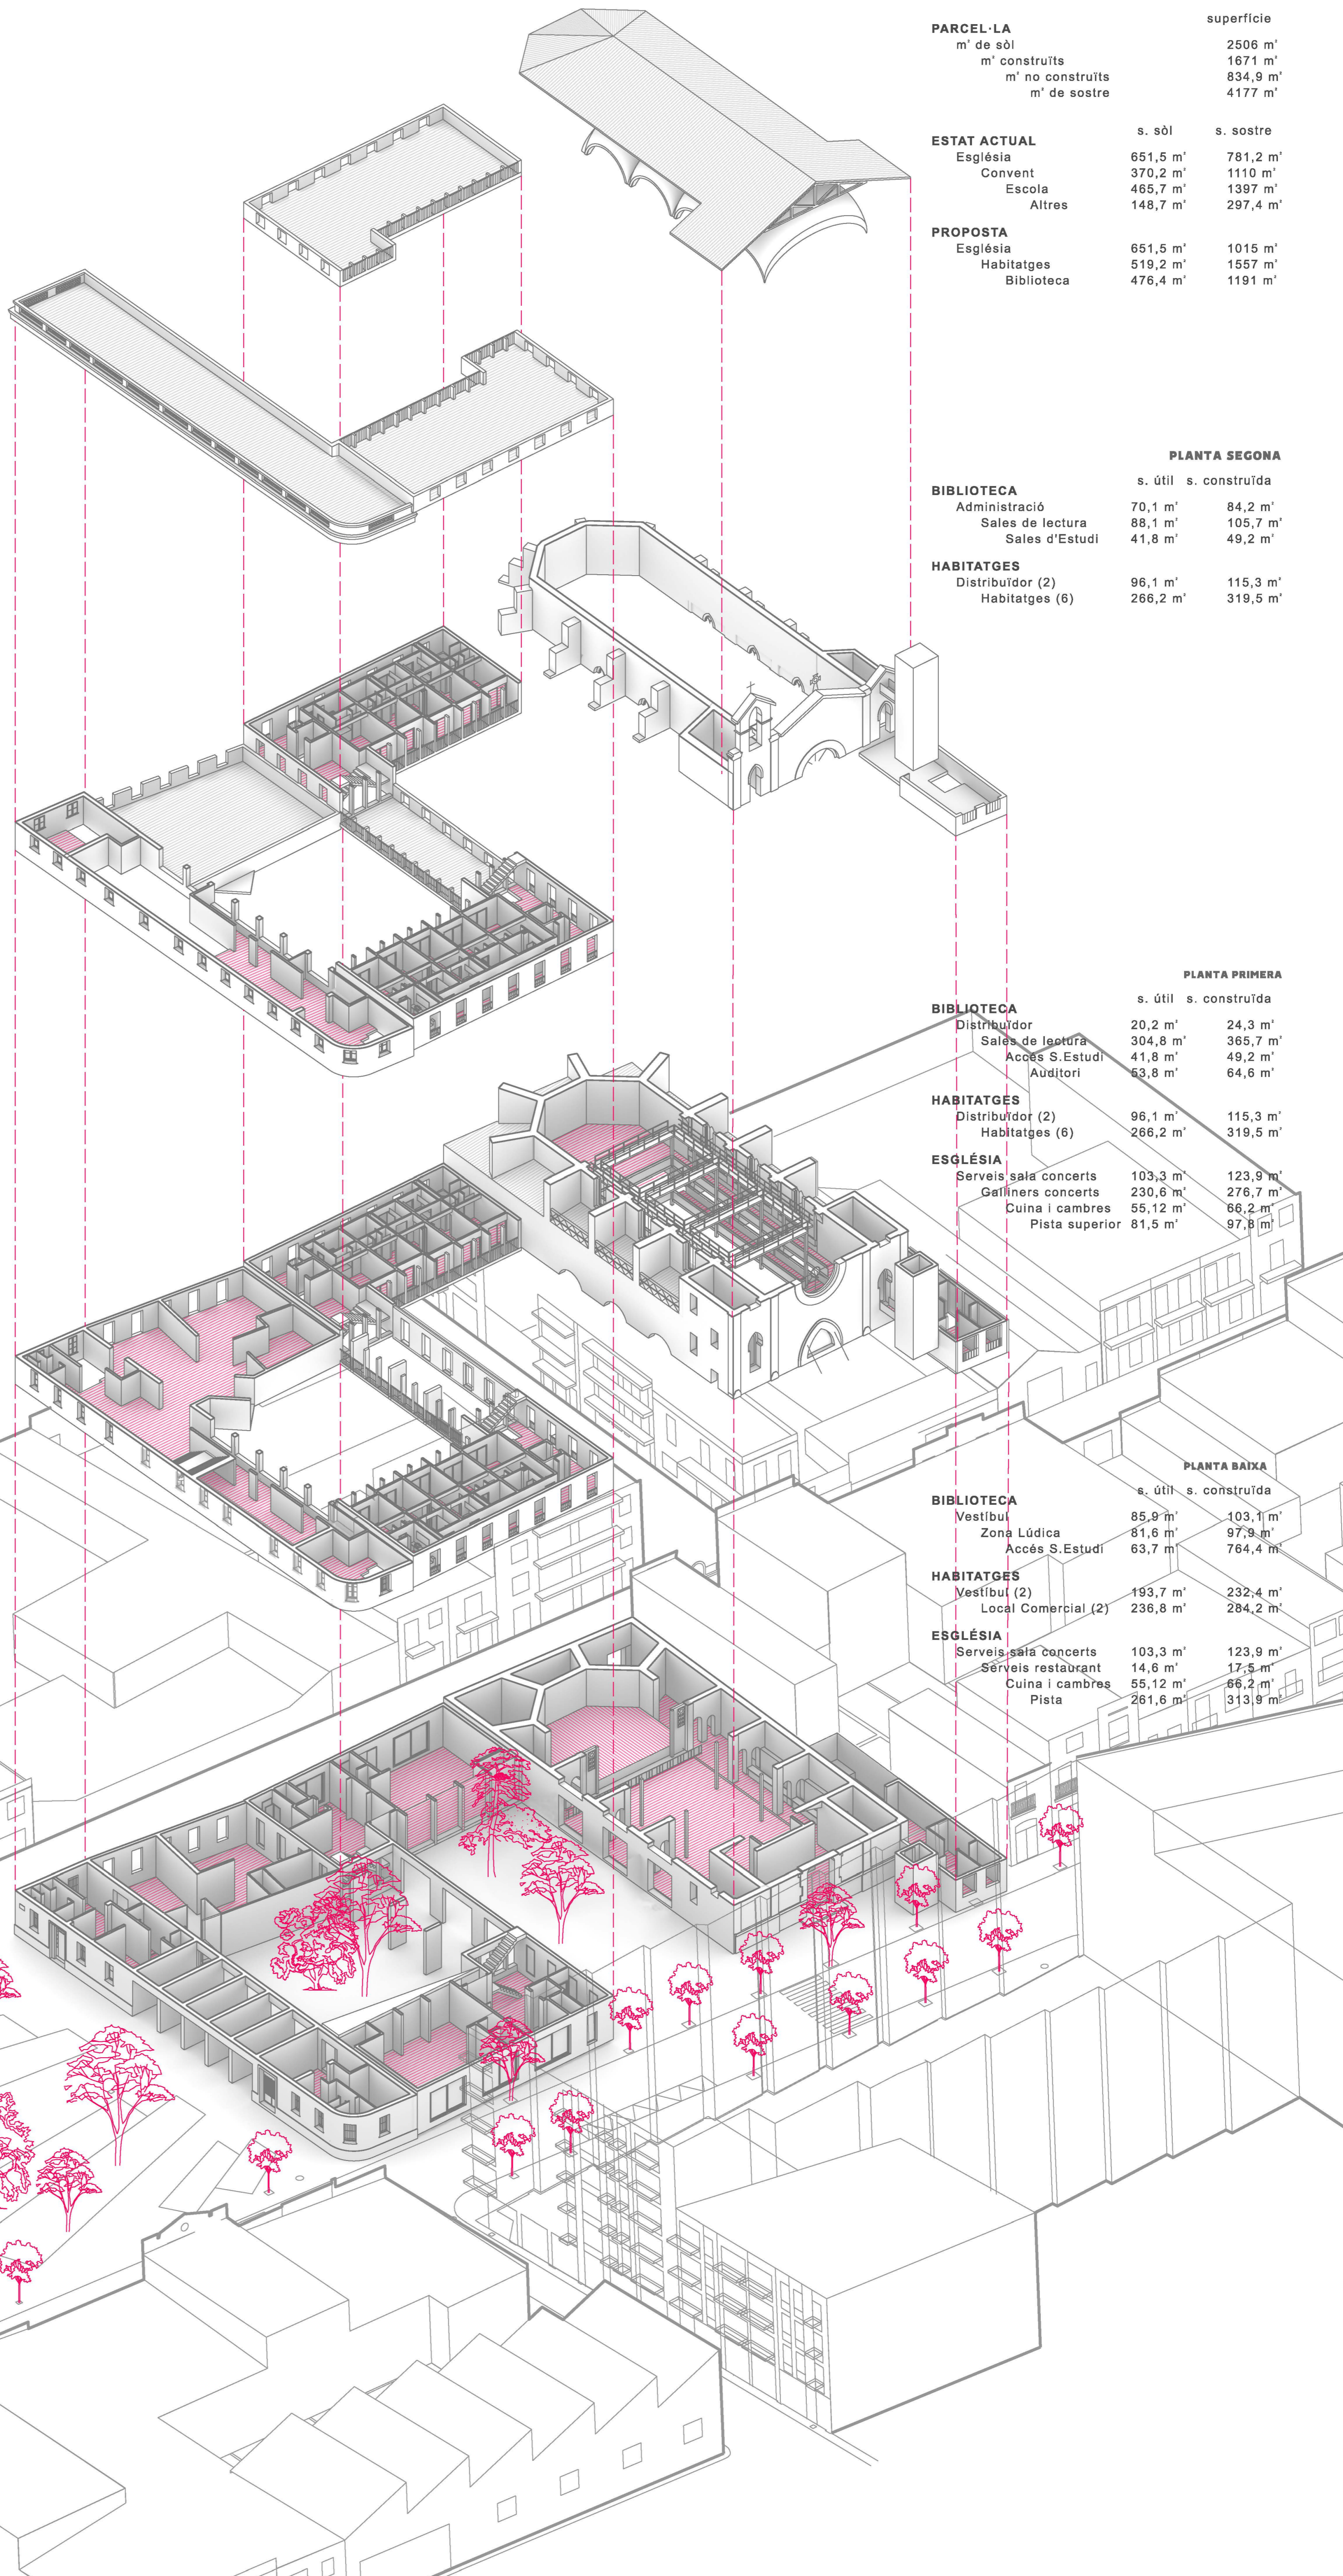

DADES D'OCCUPACIÓ I APROFITAMENT

PARCEL·LA	superfície	
	m' de sòl	m' de sostre
m' construïts	2506 m'	1671 m'
m' no construïts	834,9 m'	4177 m'
ESTAT ACTUAL	s. sòl	s. sostre
Església	651,5 m'	781,2 m'
Convent	370,2 m'	1110 m'
Escola	465,7 m'	1397 m'
Altres	148,7 m'	297,4 m'
PROPOSTA	s. sòl	s. sostre
Església	651,5 m'	1015 m'
Habitatges	519,2 m'	1557 m'
Biblioteca	476,4 m'	1191 m'

PLANTA SEGONA

	s. útil	s. construïda
BIBLIOTECA		
Administració	70,1 m'	84,2 m'
Sales de lectura	88,1 m'	105,7 m'
Sales d'Estudi	41,8 m'	49,2 m'
HABITATGES		
Distribuïdor (2)	96,1 m'	115,3 m'
Habitatges (6)	266,2 m'	319,5 m'

PLANTA PRIMERA

	s. útil	s. construïda
BIBLIOTECA		
Distribuïdor	20,2 m'	24,3 m'
Sales de lectura	304,8 m'	365,7 m'
Accés S. Estudi	41,8 m'	49,2 m'
Auditori	63,8 m'	64,6 m'
HABITATGES		
Distribuïdor (2)	96,1 m'	115,3 m'
Habitatges (6)	266,2 m'	319,5 m'
ESGLÉSIA		
Serveis sala concerts	103,3 m'	123,9 m'
Galliners concerts	230,6 m'	276,7 m'
Cuina i cambres	55,12 m'	66,2 m'
Pista superior	81,5 m'	97,8 m'

PLANTA BAIXA

	s. útil	s. construïda
BIBLIOTECA		
Vestíbul	85,9 m'	103,1 m'
Zona Lúdica	81,6 m'	97,9 m'
Accés S. Estudi	63,7 m'	76,4 m'
HABITATGES		
Vestíbul (2)	193,7 m'	232,4 m'
Local Comercial (2)	236,8 m'	284,2 m'
ESGLÉSIA		
Serveis sala concerts	103,3 m'	123,9 m'
Serveis restaurant	14,6 m'	17,5 m'
Cuina i cambres	55,12 m'	66,2 m'
Pista	261,6 m'	313,9 m'