


PLANIMETRIA

PLANTA BAIXA

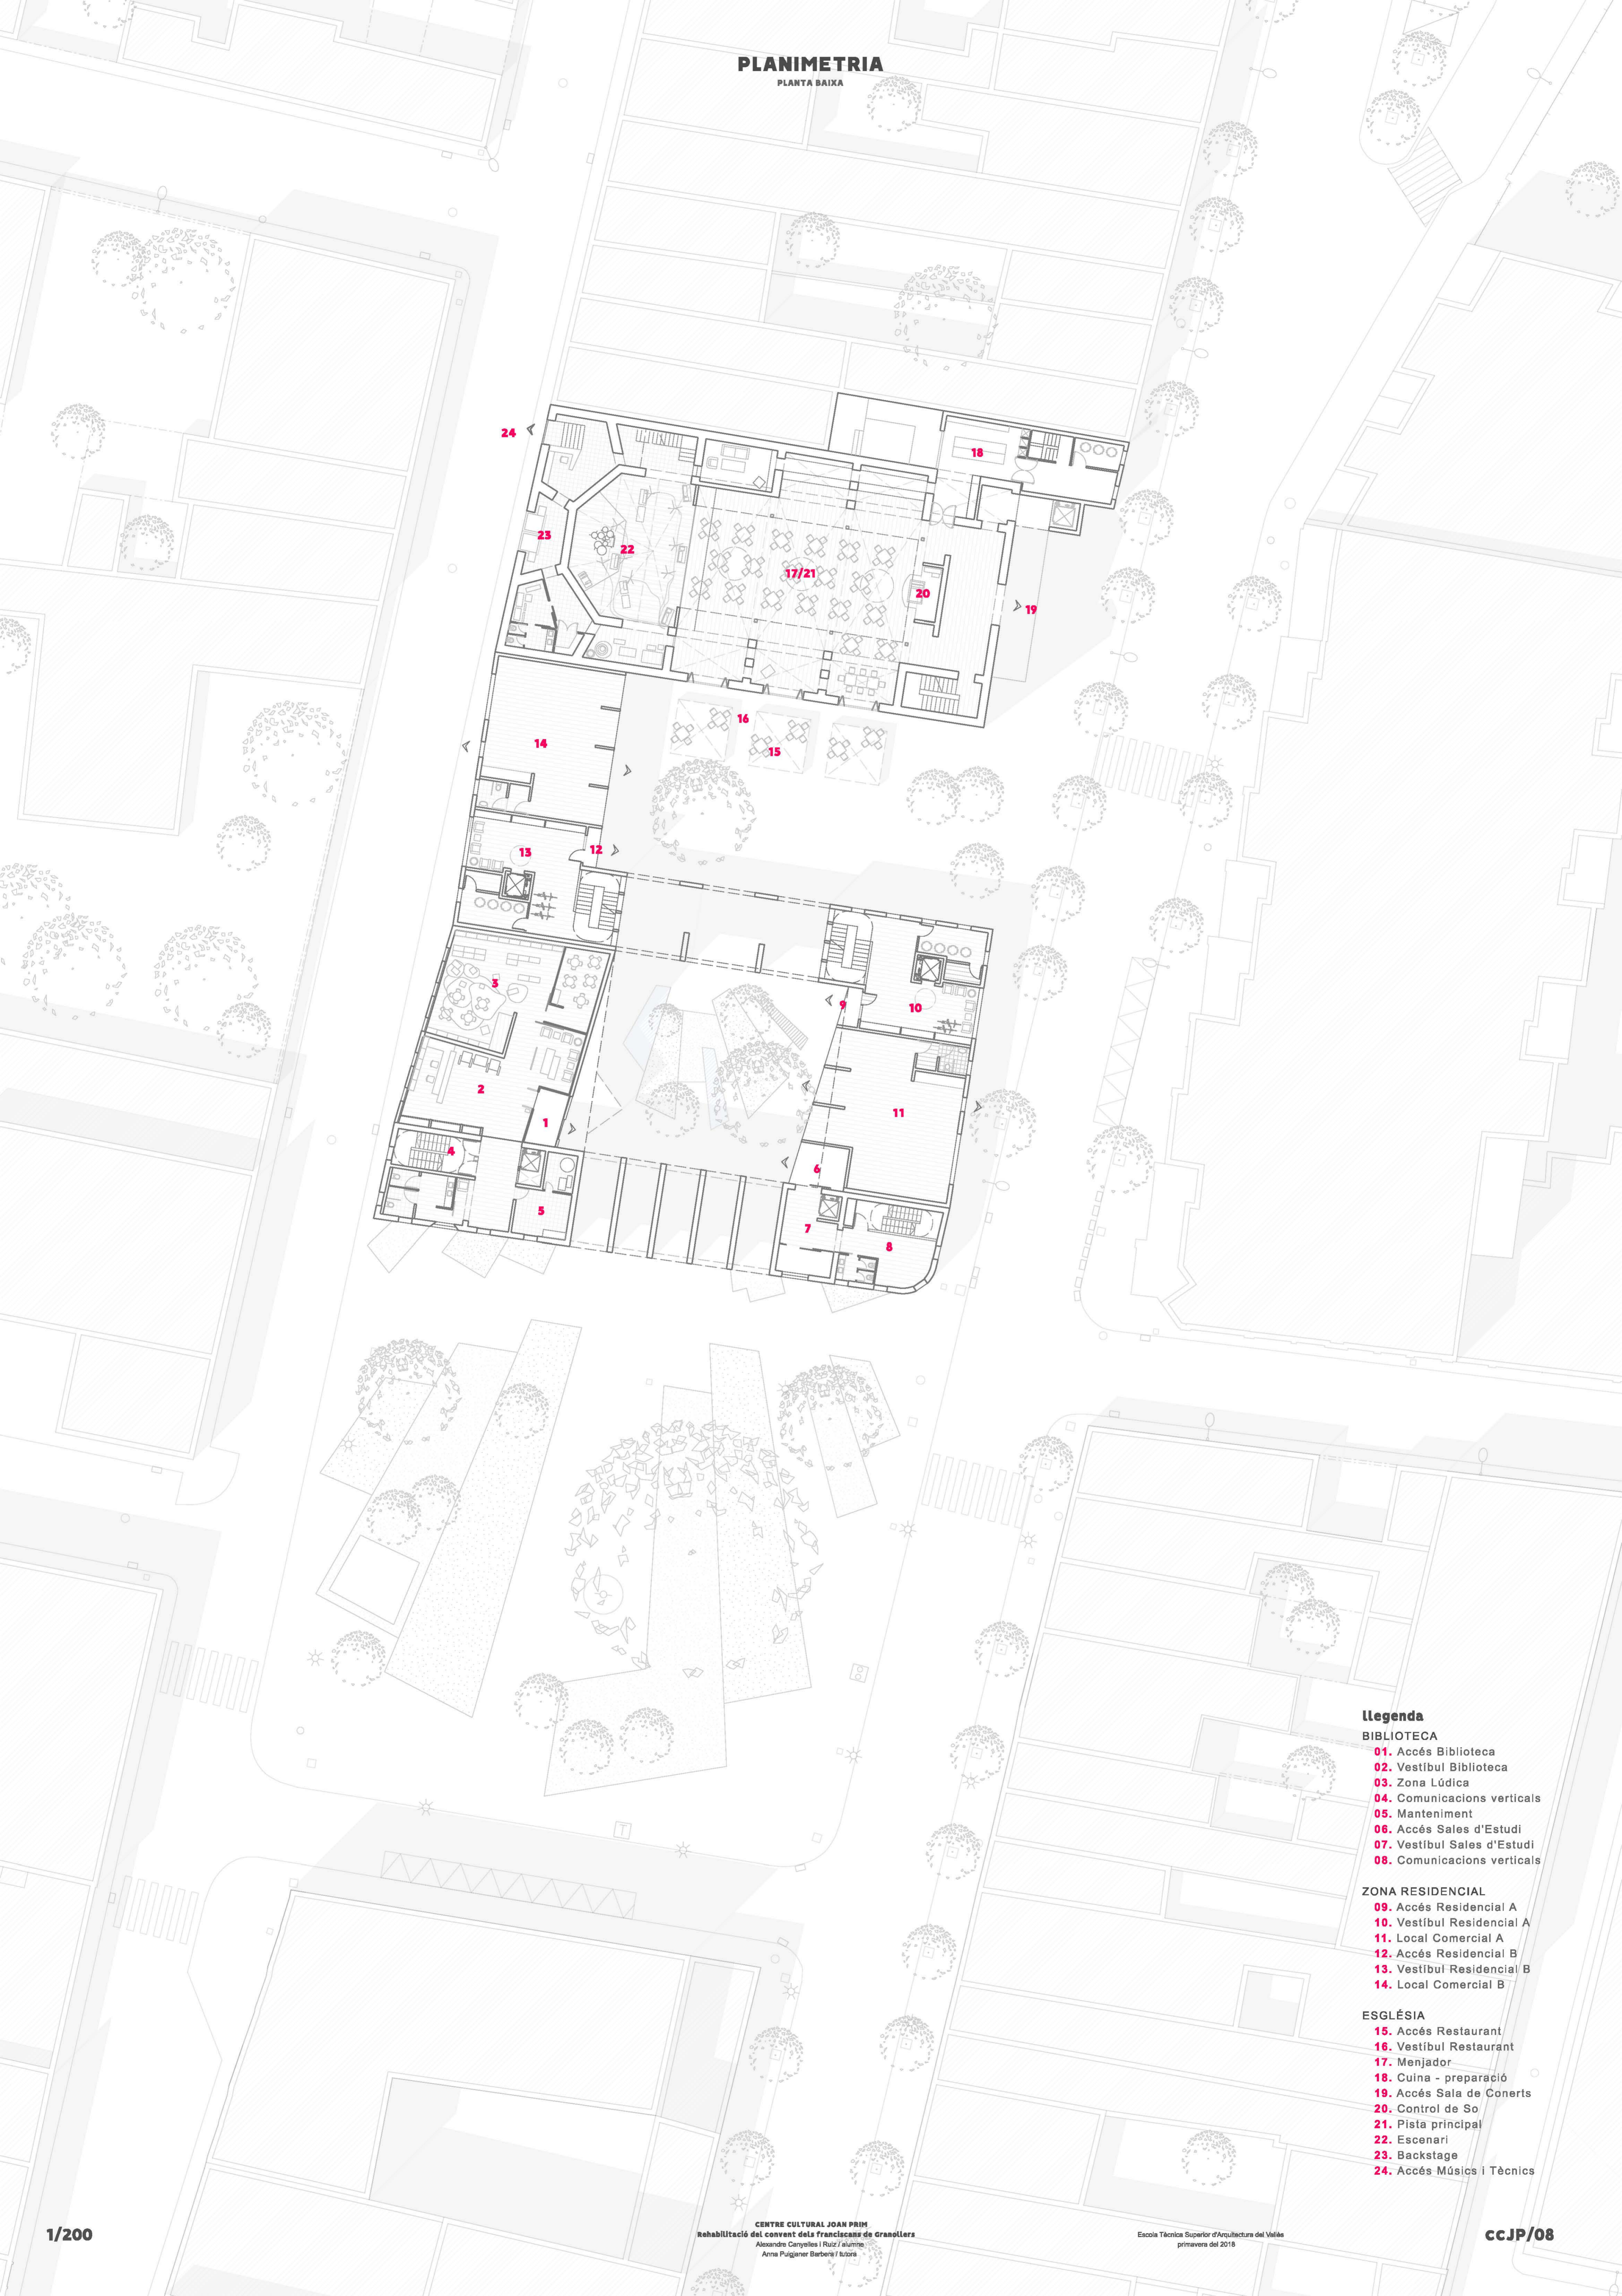

Llegenda

BIBLIOTECA

- 01. Accés Biblioteca
- 02. Vestíbul Biblioteca
- 03. Zona Lúdica
- 04. Comunicacions verticals
- 05. Manteniment
- 06. Accés Sales d'Estudi
- 07. Vestíbul Sales d'Estudi
- 08. Comunicacions verticals

ZONA RESIDENCIAL

- 09. Accés Residencial A
- 10. Vestíbul Residencial A
- 11. Local Comercial A
- 12. Accés Residencial B
- 13. Vestíbul Residencial B
- 14. Local Comercial B

ESGLÉSIA

- 15. Accés Restaurant
- 16. Vestíbul Restaurant
- 17. Menjador
- 18. Cuina - preparació
- 19. Accés Sala de Conerts
- 20. Control de So
- 21. Pista principal
- 22. Escenari
- 23. Backstage
- 24. Accés Músics i Tècnics