


PLANIMETRIA

PLANTA PRIMERA

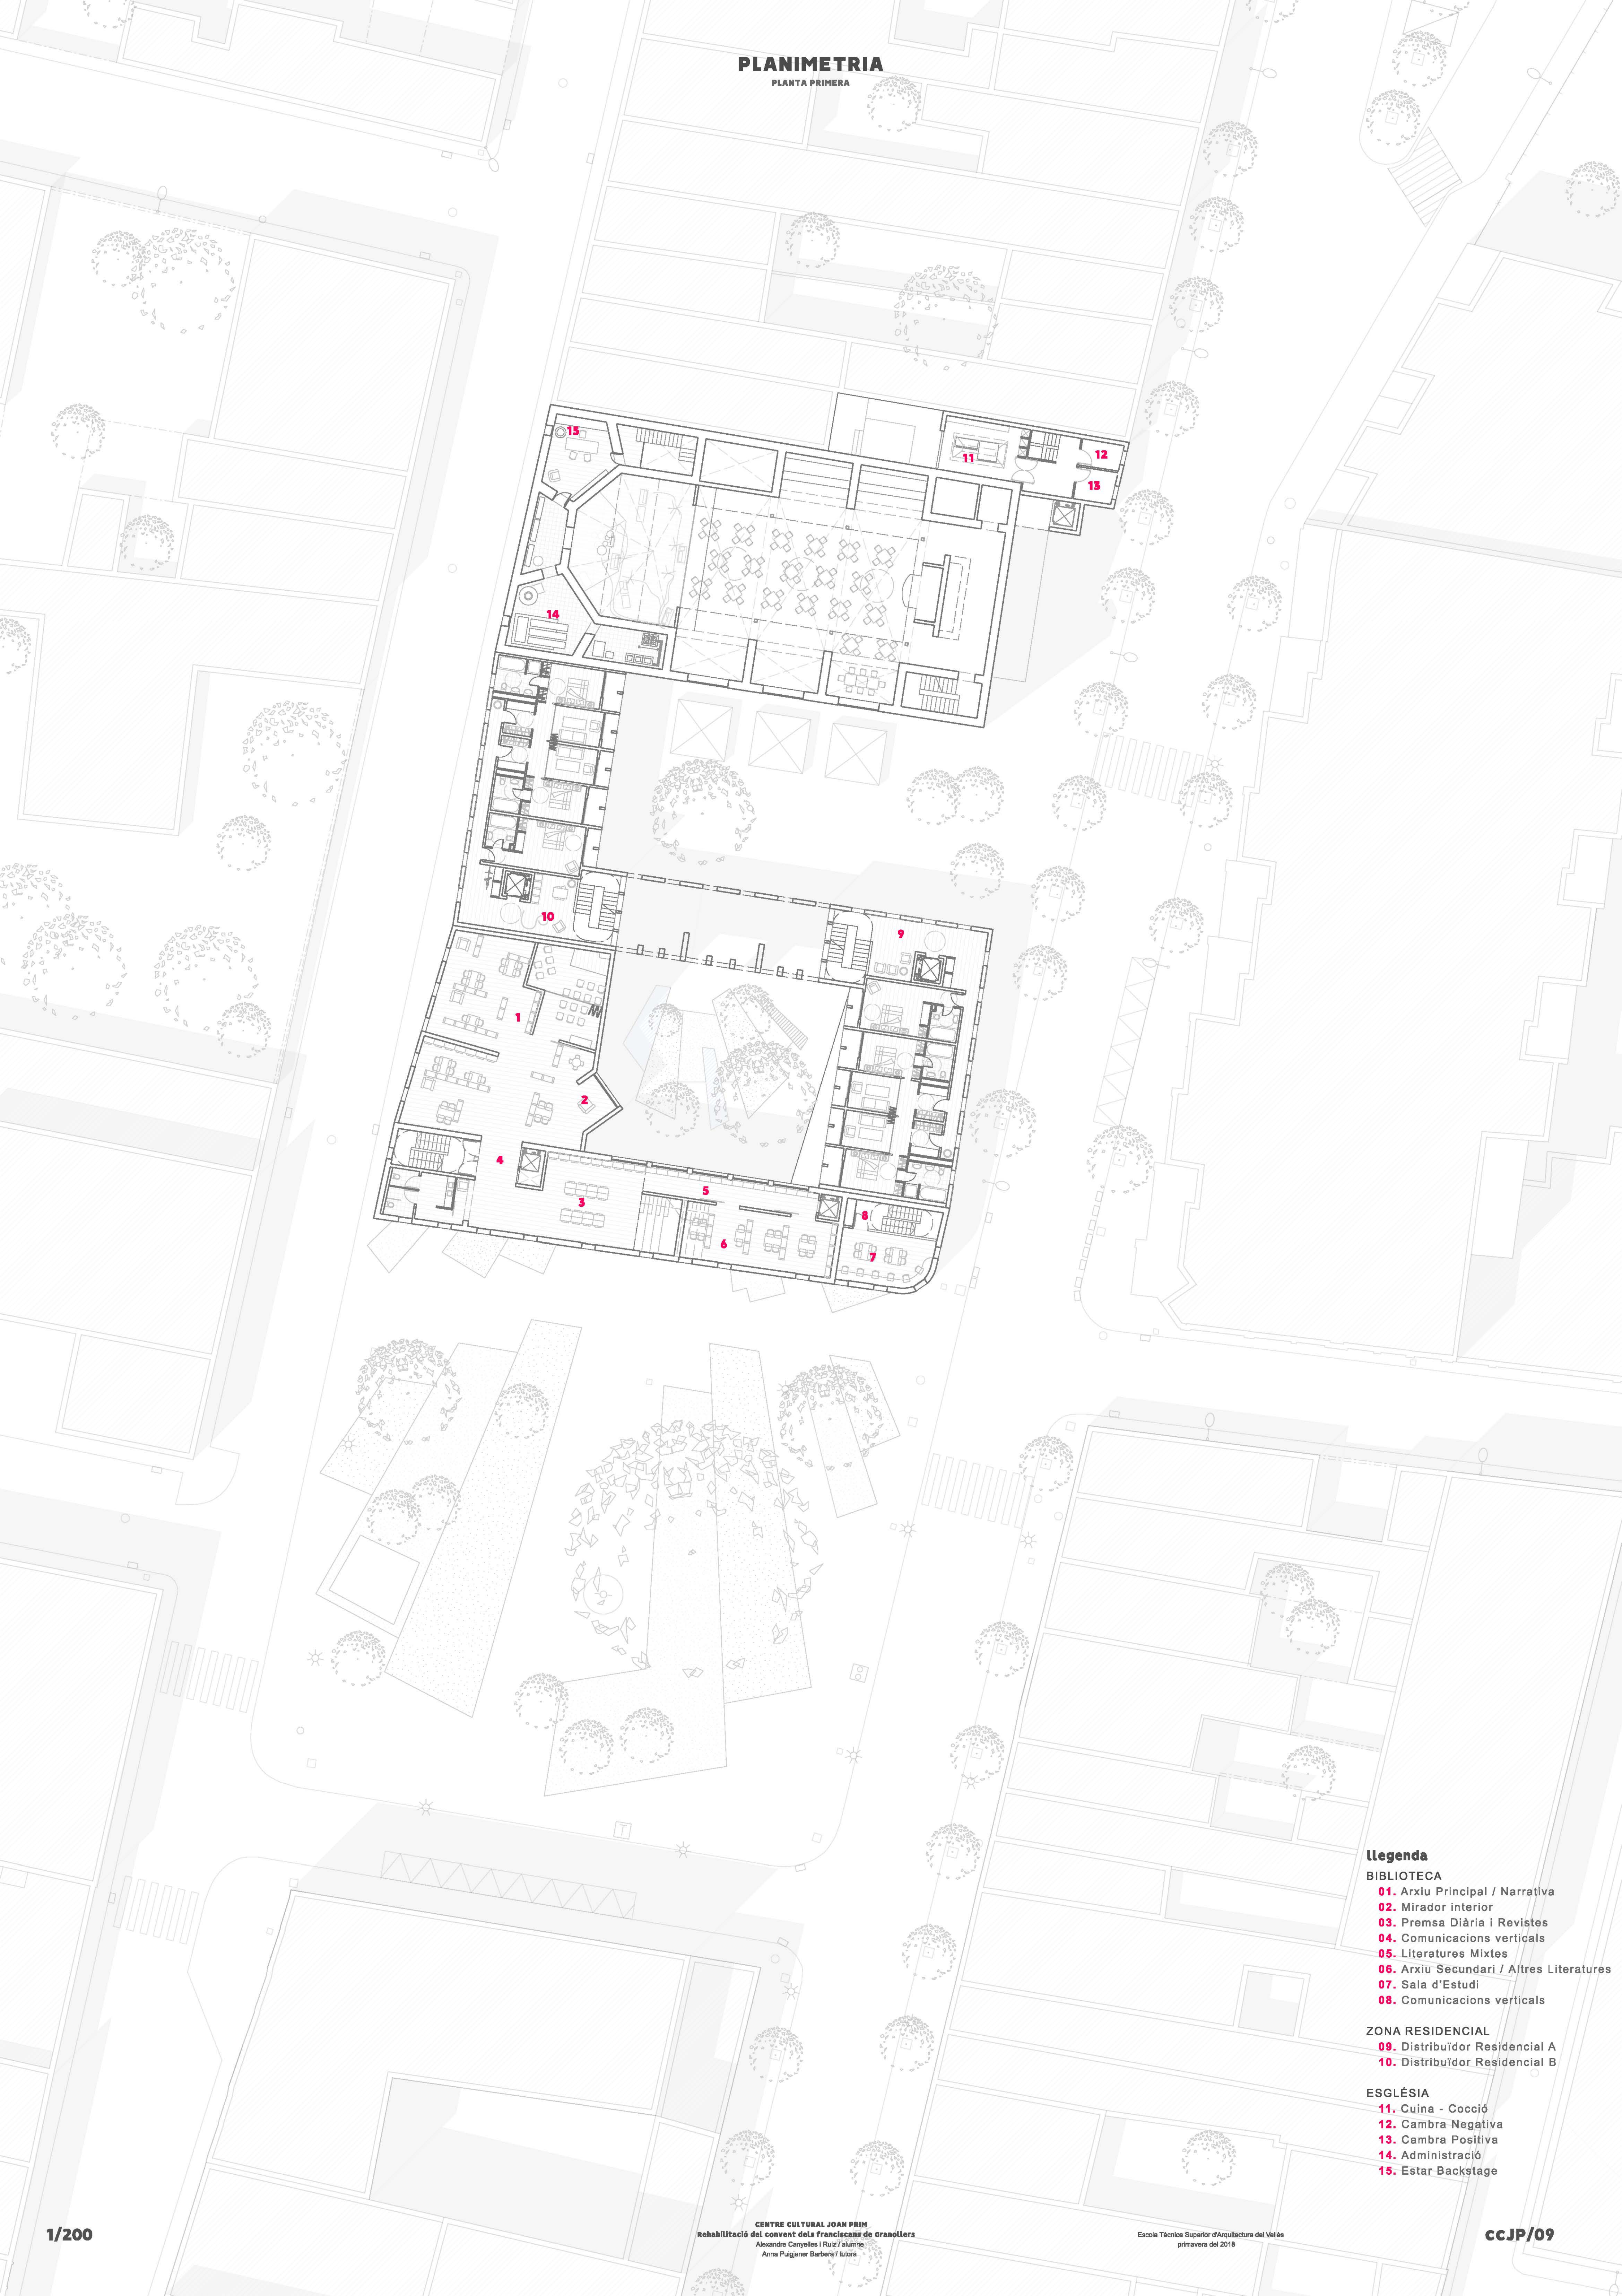

llegenda

- BIBLIOTECA**
- 01. Arxiu Principal / Narrativa
 - 02. Mirador interior
 - 03. Premsa Diària i Revistes
 - 04. Comunicacions verticals
 - 05. Literatures Mixtes
 - 06. Arxiu Secundari / Altres Literatures
 - 07. Sala d'Estudi
 - 08. Comunicacions verticals
- ZONA RESIDENCIAL**
- 09. Distribuïdor Residencial A
 - 10. Distribuïdor Residencial B
- ESGLÉSIA**
- 11. Cuina - Cocció
 - 12. Cambra Negativa
 - 13. Cambra Positiva
 - 14. Administració
 - 15. Estar Backstage