


# PLANIMETRIA

PLANTA SEGONA

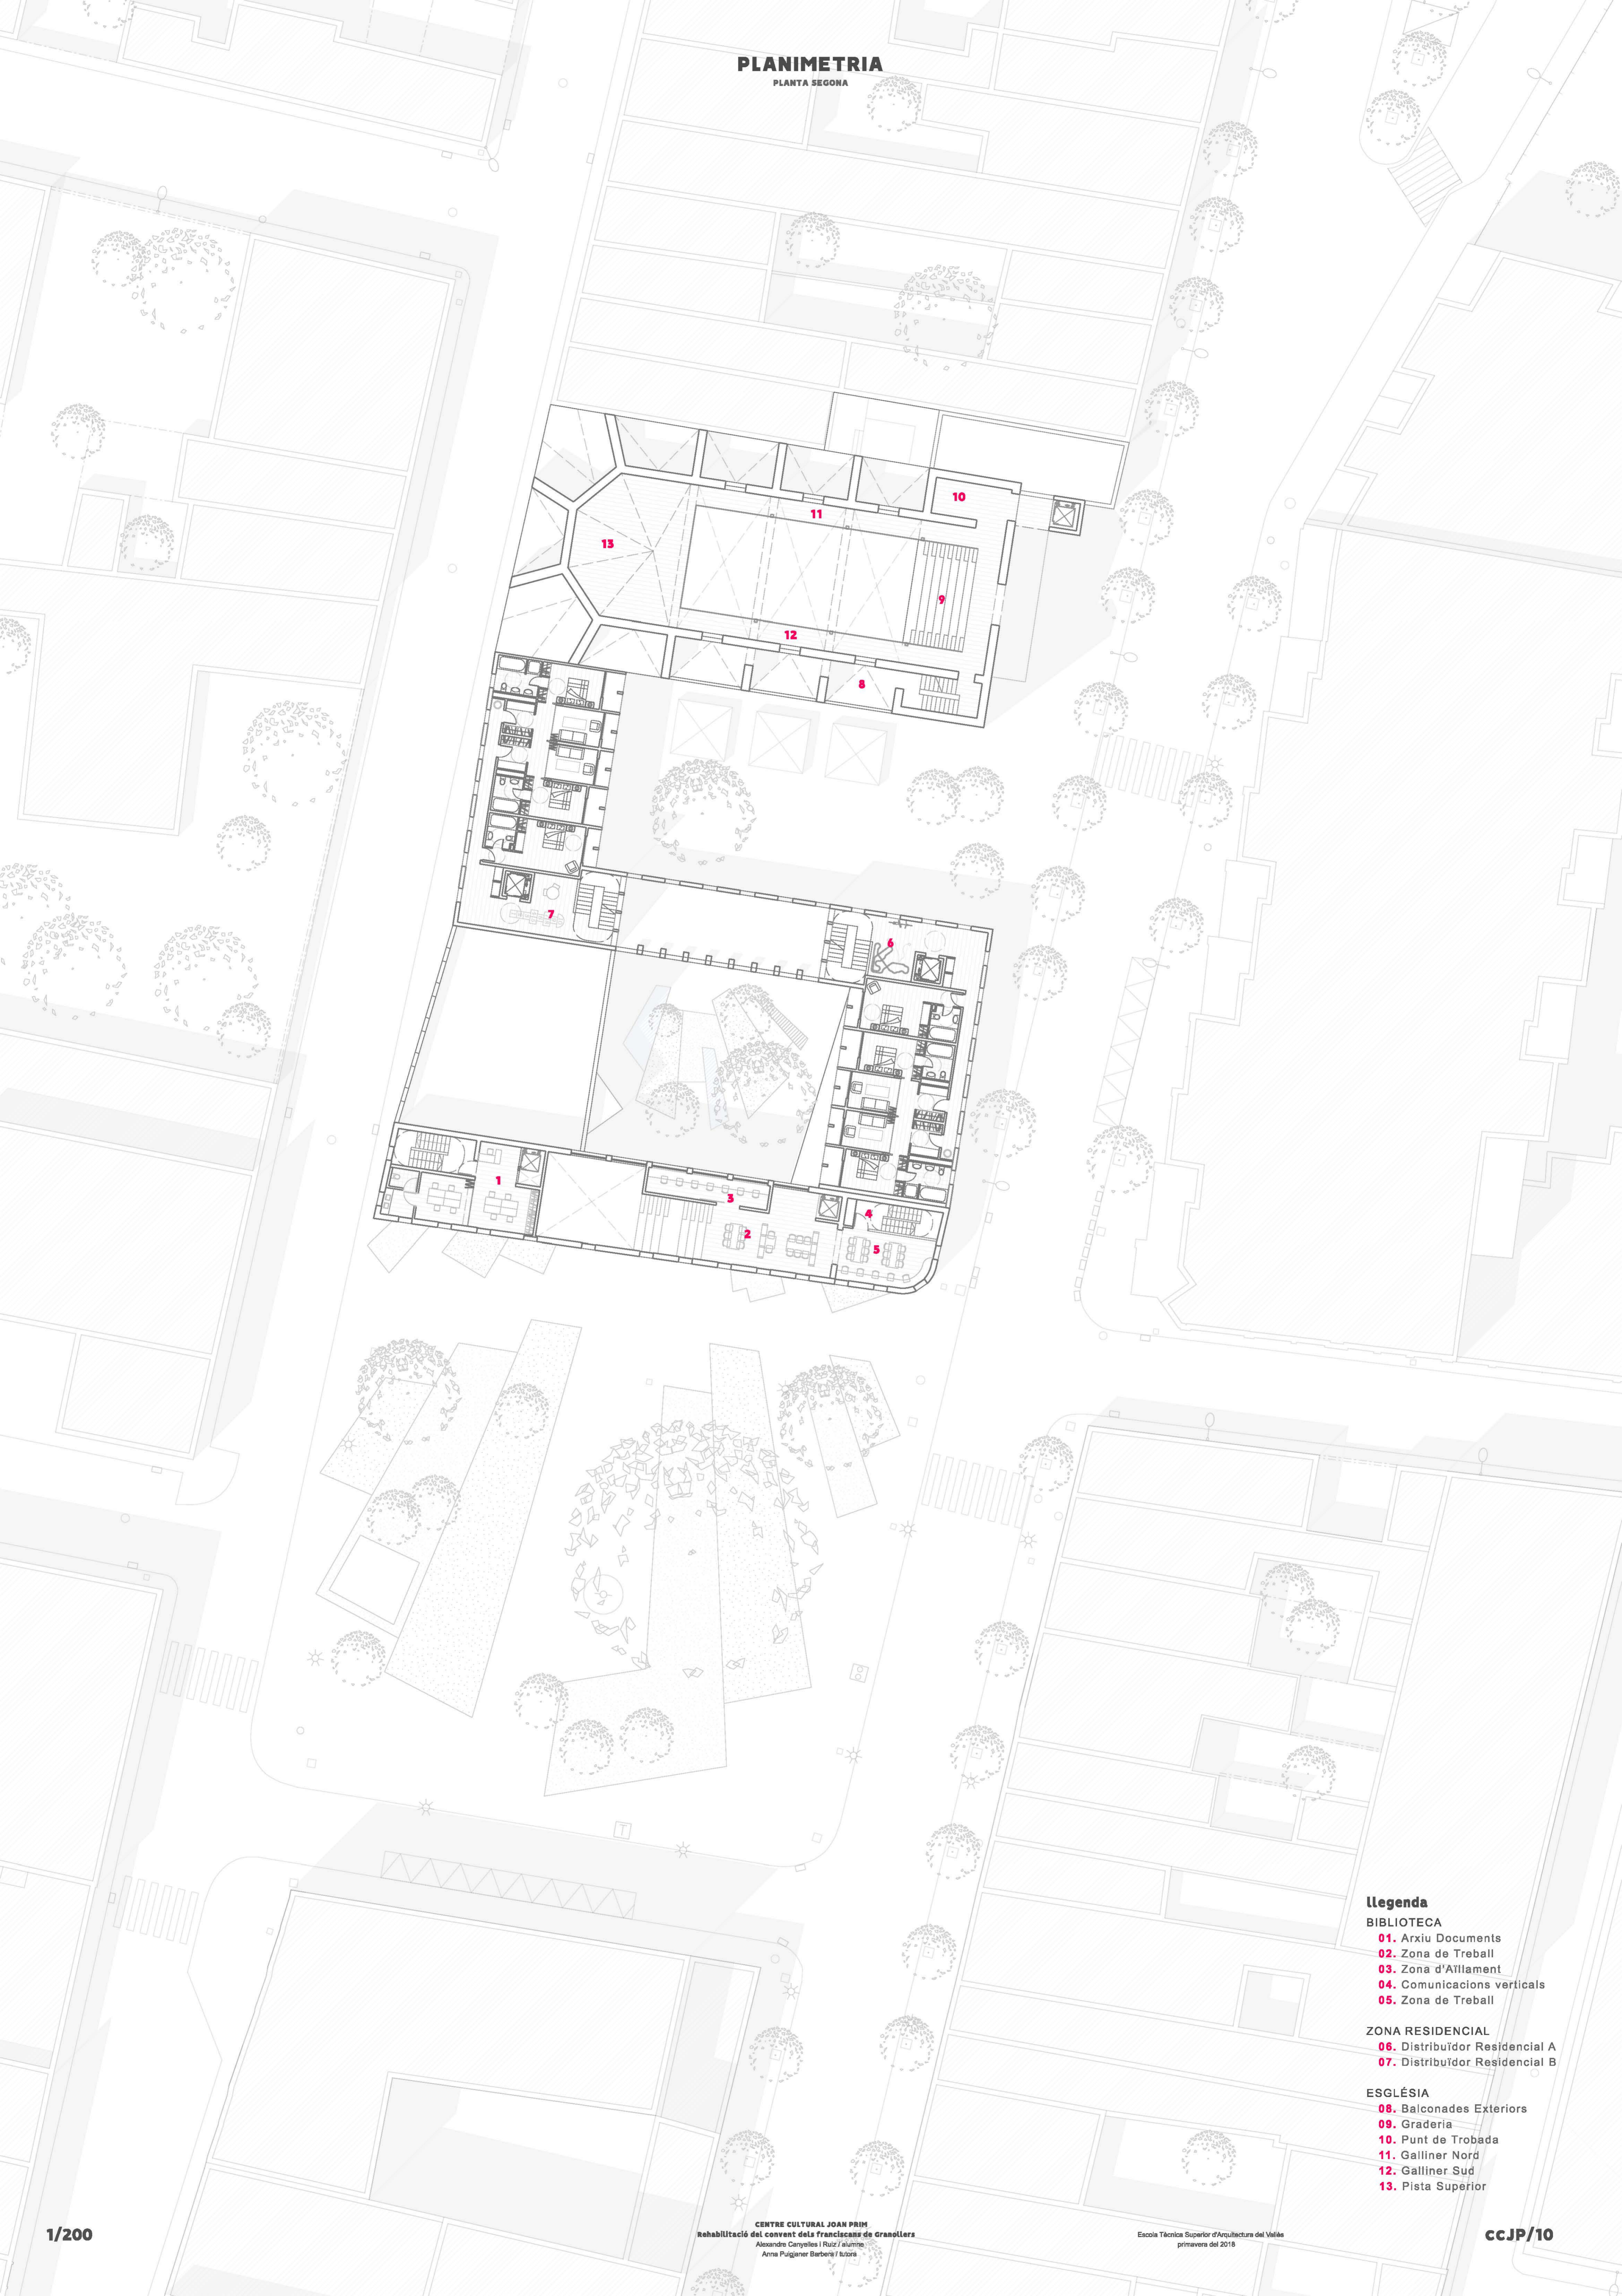

## Llegenda

### BIBLIOTECA

- 01. Arxiu Documents
- 02. Zona de Treball
- 03. Zona d'Alliment
- 04. Comunicacions verticals
- 05. Zona de Treball

### ZONA RESIDENCIAL

- 06. Distribuïdor Residencial A
- 07. Distribuïdor Residencial B

### ESGLÉSIA

- 08. Balconades Exteriors
- 09. Graderia
- 10. Punt de Trobada
- 11. Galliner Nord
- 12. Galliner Sud
- 13. Pista Superior