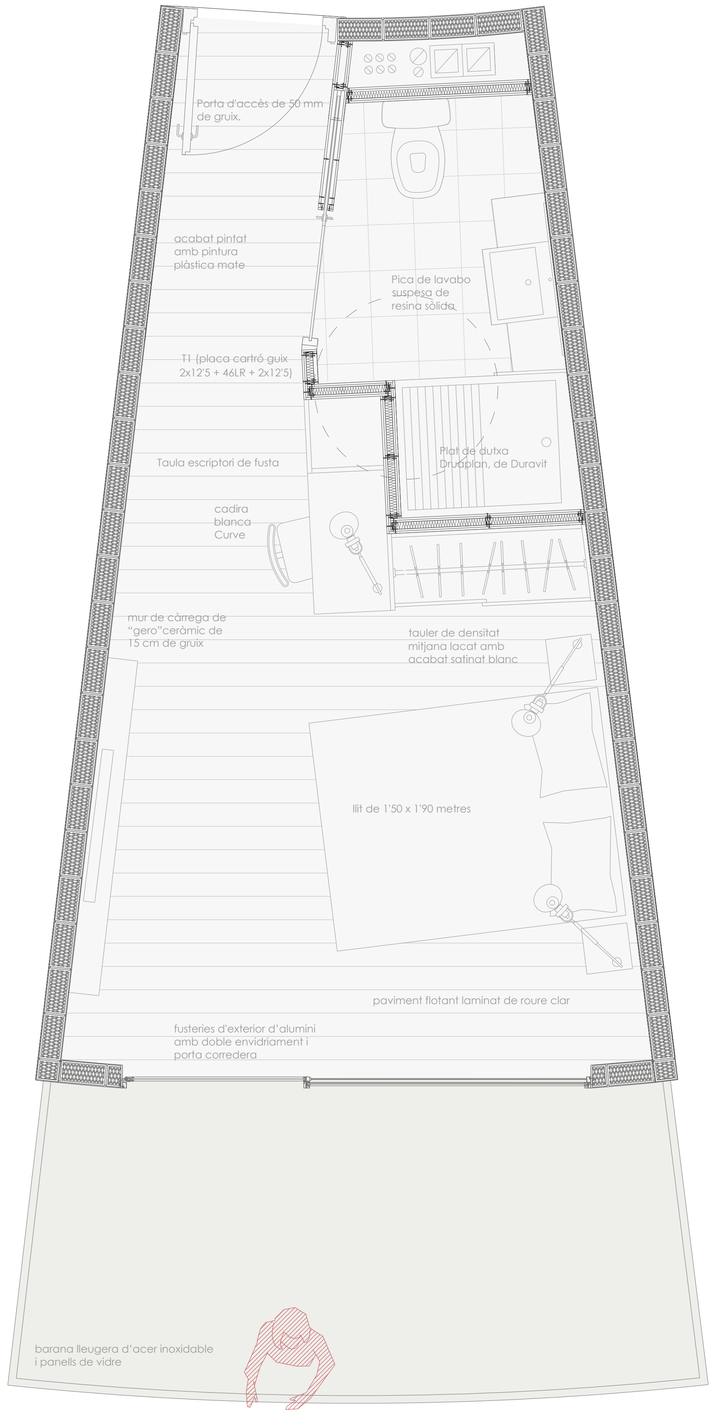

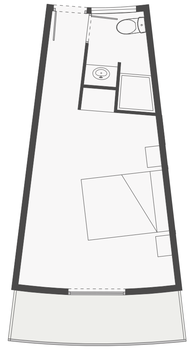

ESTAT ACTUAL

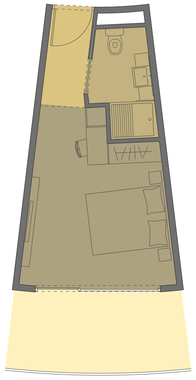

ZONIFICACIÓ ESPAIS

estança adaptada	sup. útil
Habitació	20,25 m2
Cambra higiénica	3,65 m2
Passadís	2,60 m2
Terrassa ext	8,60 m2
TOTAL	34,60 m2

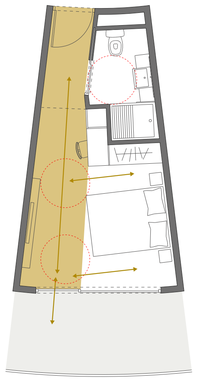

EIX DISTRIBUÏDOR I ACCESSIBILITAT

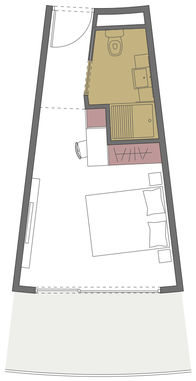

ESPAIS HUMITS
PAS D'INSTAL·LACIONS
EMMAGATZEMATGE

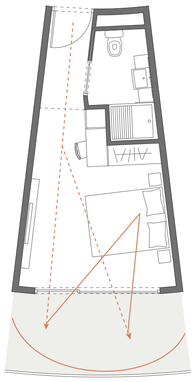

VISUALS

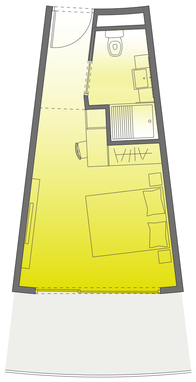

IL·LUMINACIÓ NATURAL

E: 1/75

CONCEPTE

Si en la resta de les estances la rigidesa dels murs de carrega condicion la forma i l'amplitud de les mateixes, més encara en les habitacions dels angles.

Aquesta desventatja esdevé però oportunitat e, la seva propia forma donant vistes-panoràmiques a la badia i una major terrassa exterior.

La materialitat de les habitacions, com en la resta de l'hotel, recorda els elements locals, enfatitzant la mediterranietat del lloc on es troba.

MATERIALITAT

Aplic de paret Surf Parete, d'Artemide

Tolomeo Mega de peu, d'Artemide

Downlights de sostre Orbital, de Fols

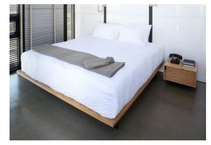

Tauleta de nit de fusta model Globals Ingle, de BoConcept Llit de 1'80 x 1'90 metres amb matalàs Opalin, de Hästens

Cadires menjador blanques model Curve, GamaDecor

Monocomandament sèrie Essence single per pica de lavado, de Grohe

Plat de dutxa Druaplan,

Inodor sèrie Inspiron, de Roca

Pica de lavabo suspesa de resina sòlida mate, The Collection

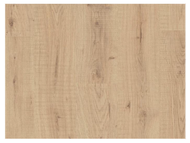

Paviment flotant laminat de roure clar, de Pergo

Pav. bany antidesliçant model Deep light Grey de 59x59 cm, de Porcelonsa

Acabat pintat amb pintura blanca mate