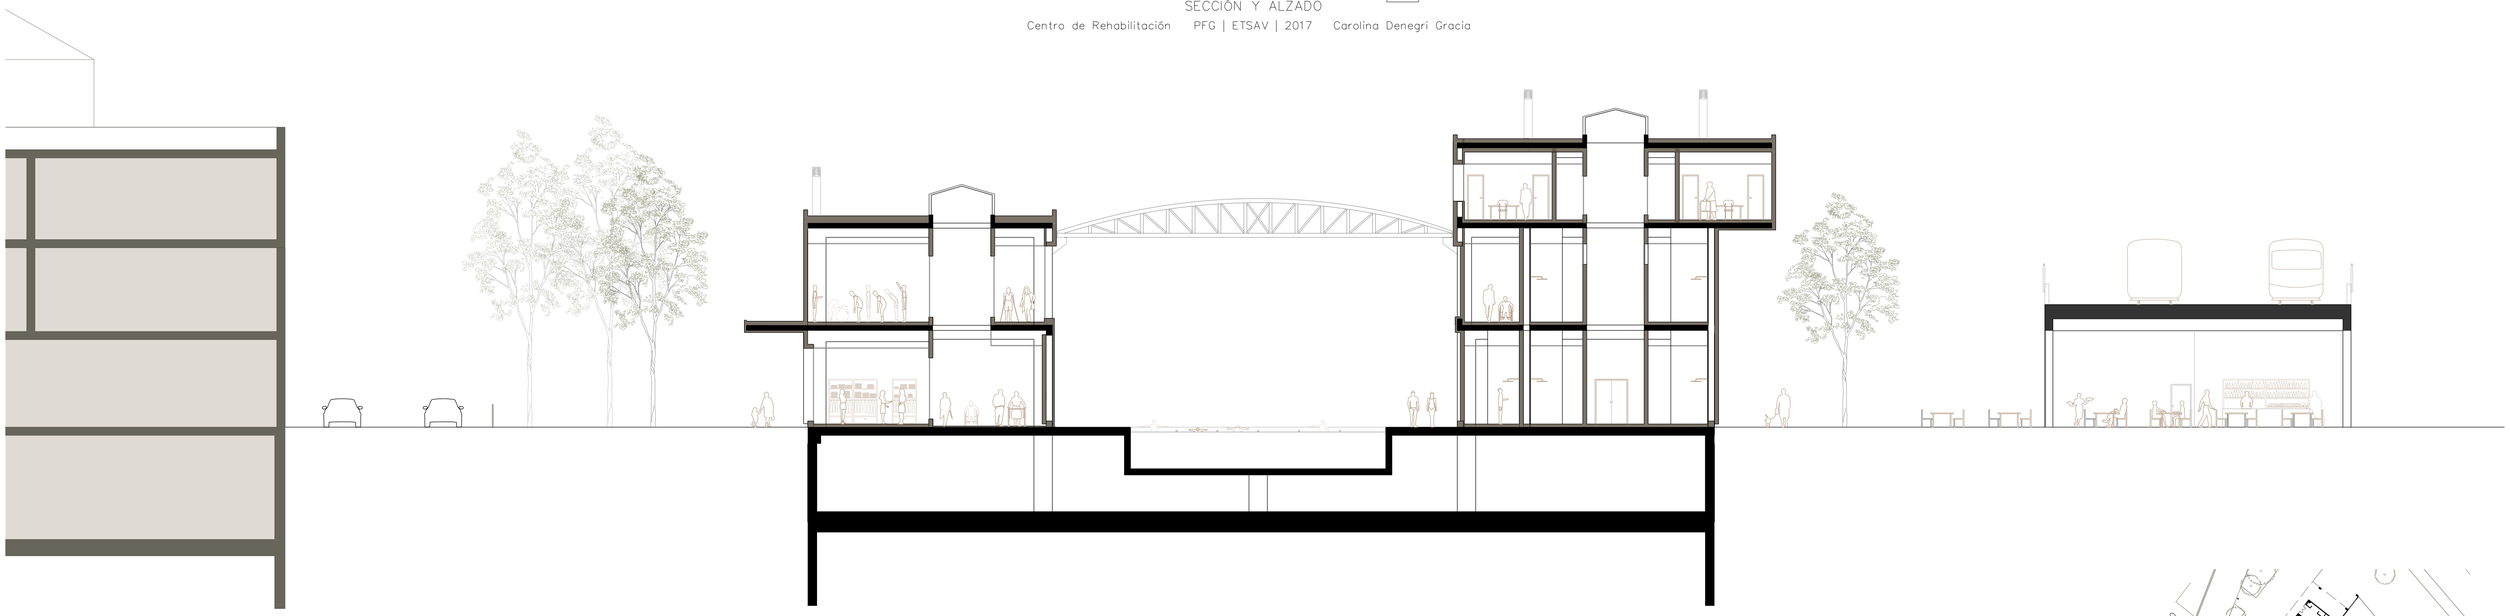

SECCIÓN 2
E. 1:150

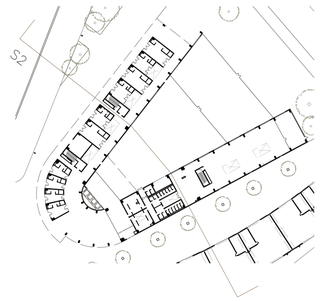

ALZADO 3
E. 1:150

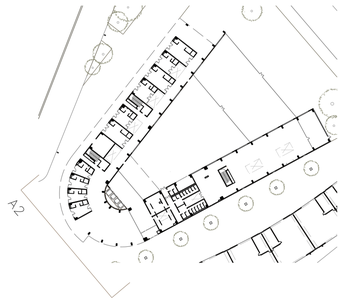

[Exclusivamente para uso académico]