

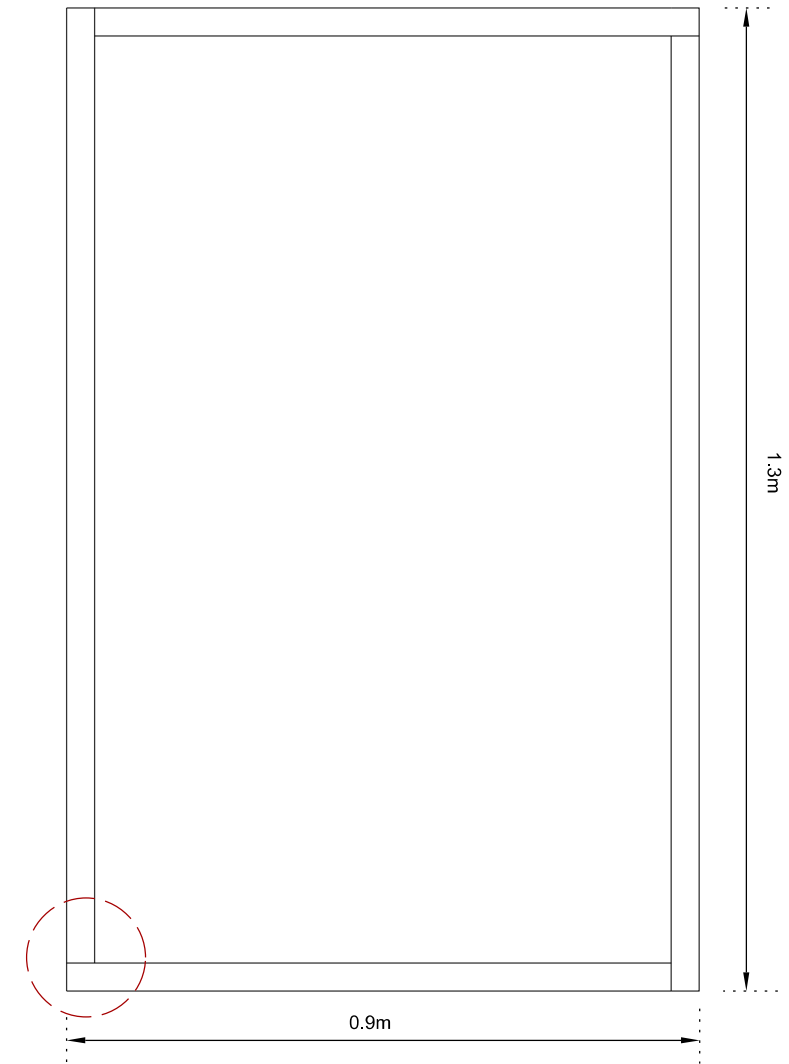
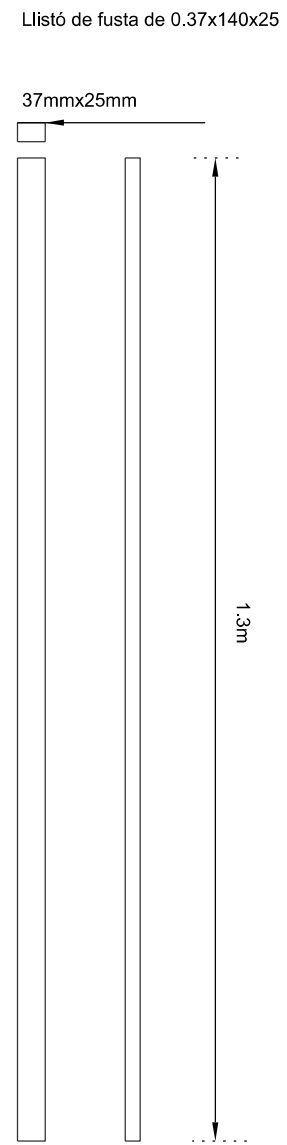
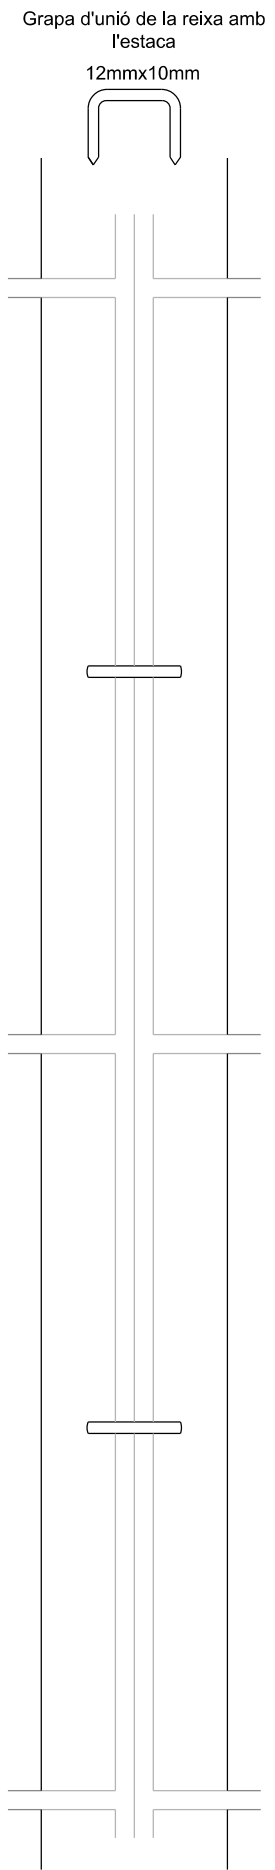


Detall Proposta Porta

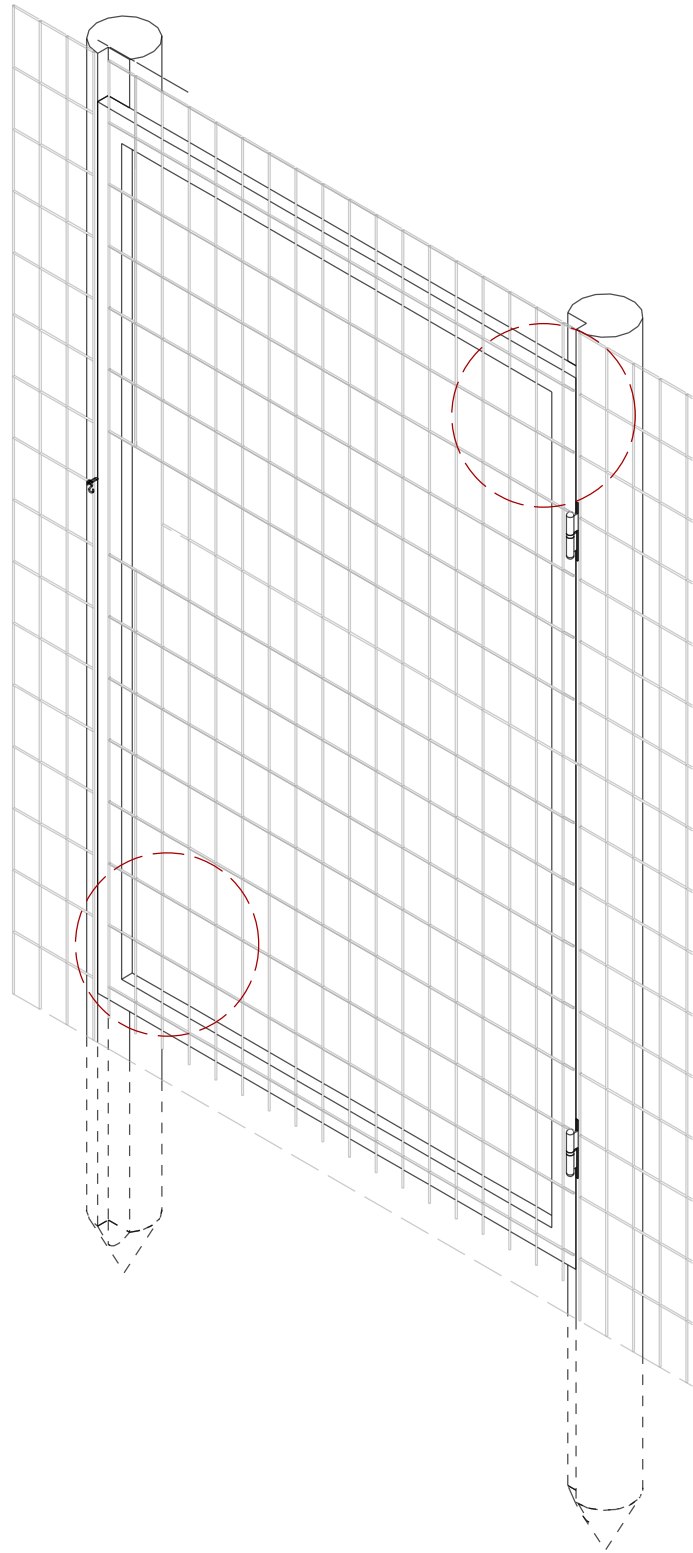

Detall unió llistons de fusta opcions d'unió

Opció 1

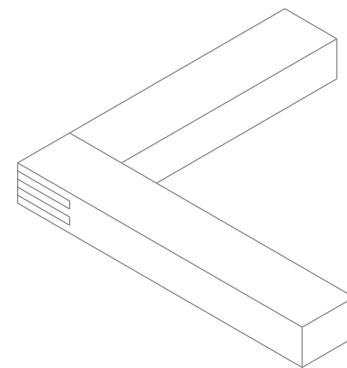

Opció 2

