




PLANTA COBERTA

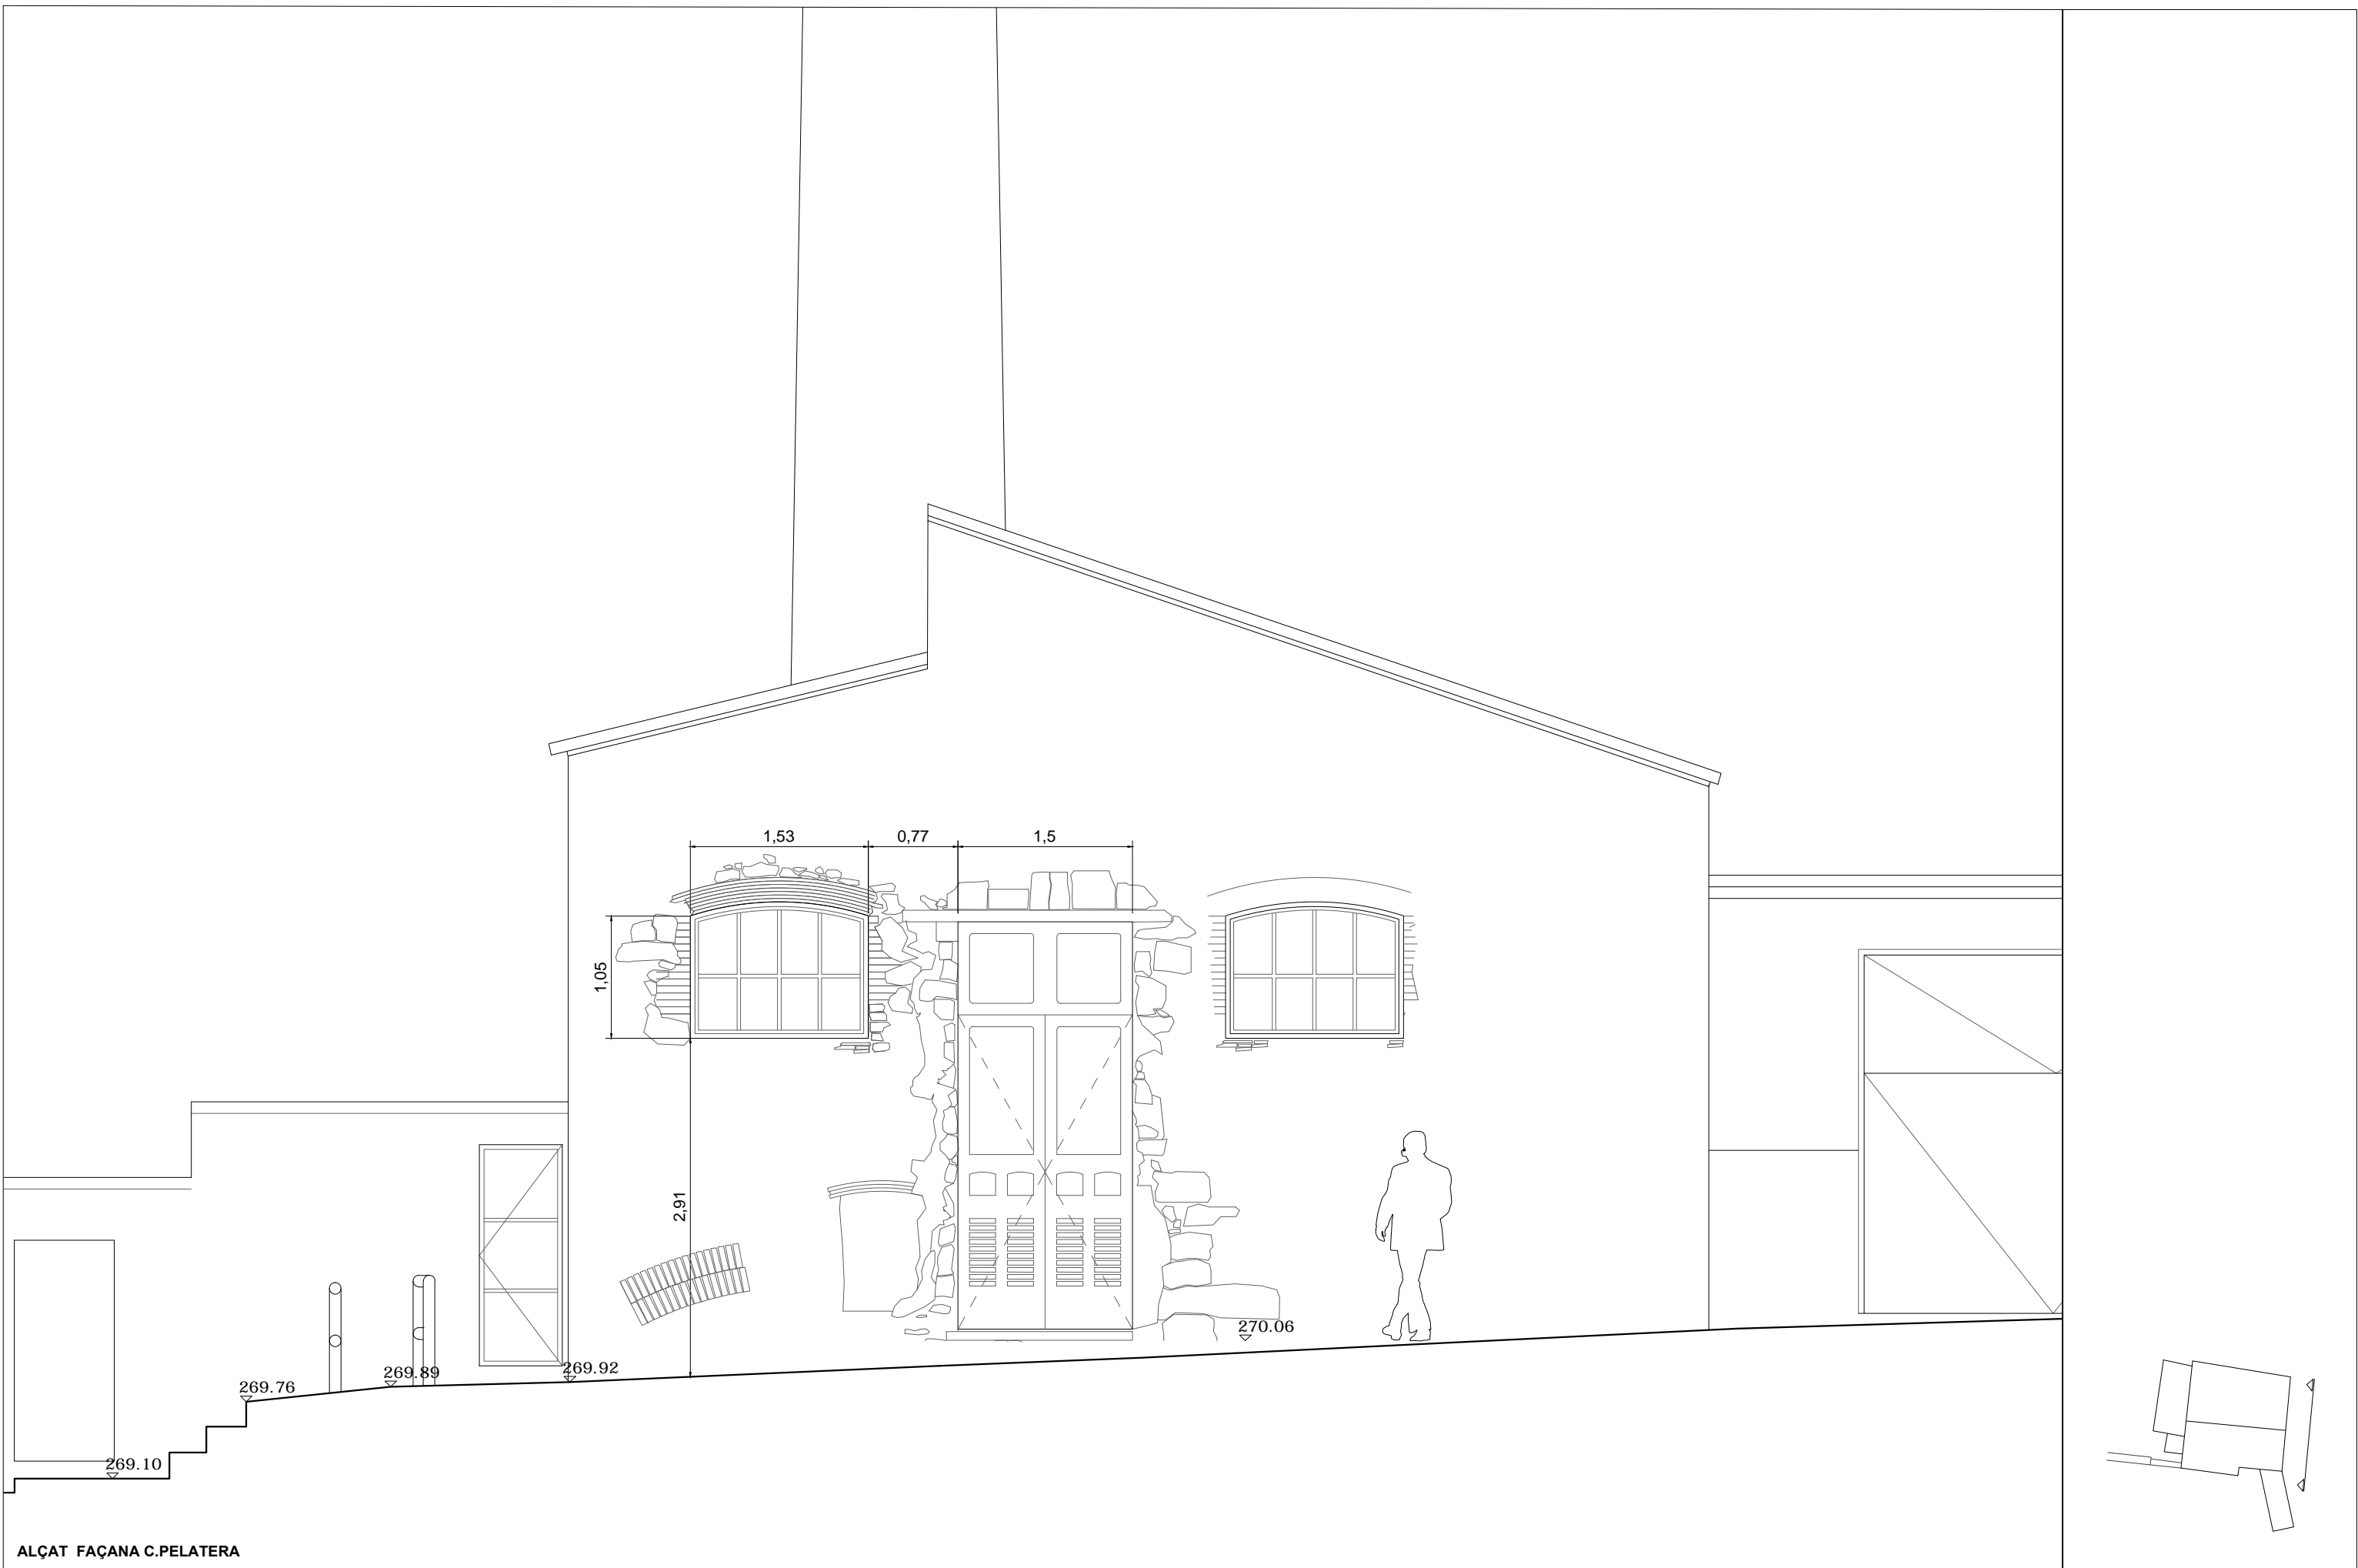

ALÇAT FAÇANA C.PELATERA