

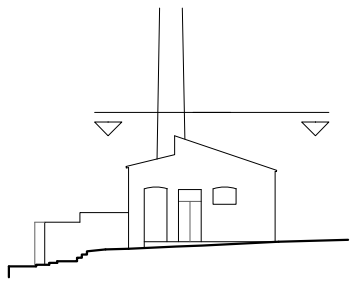
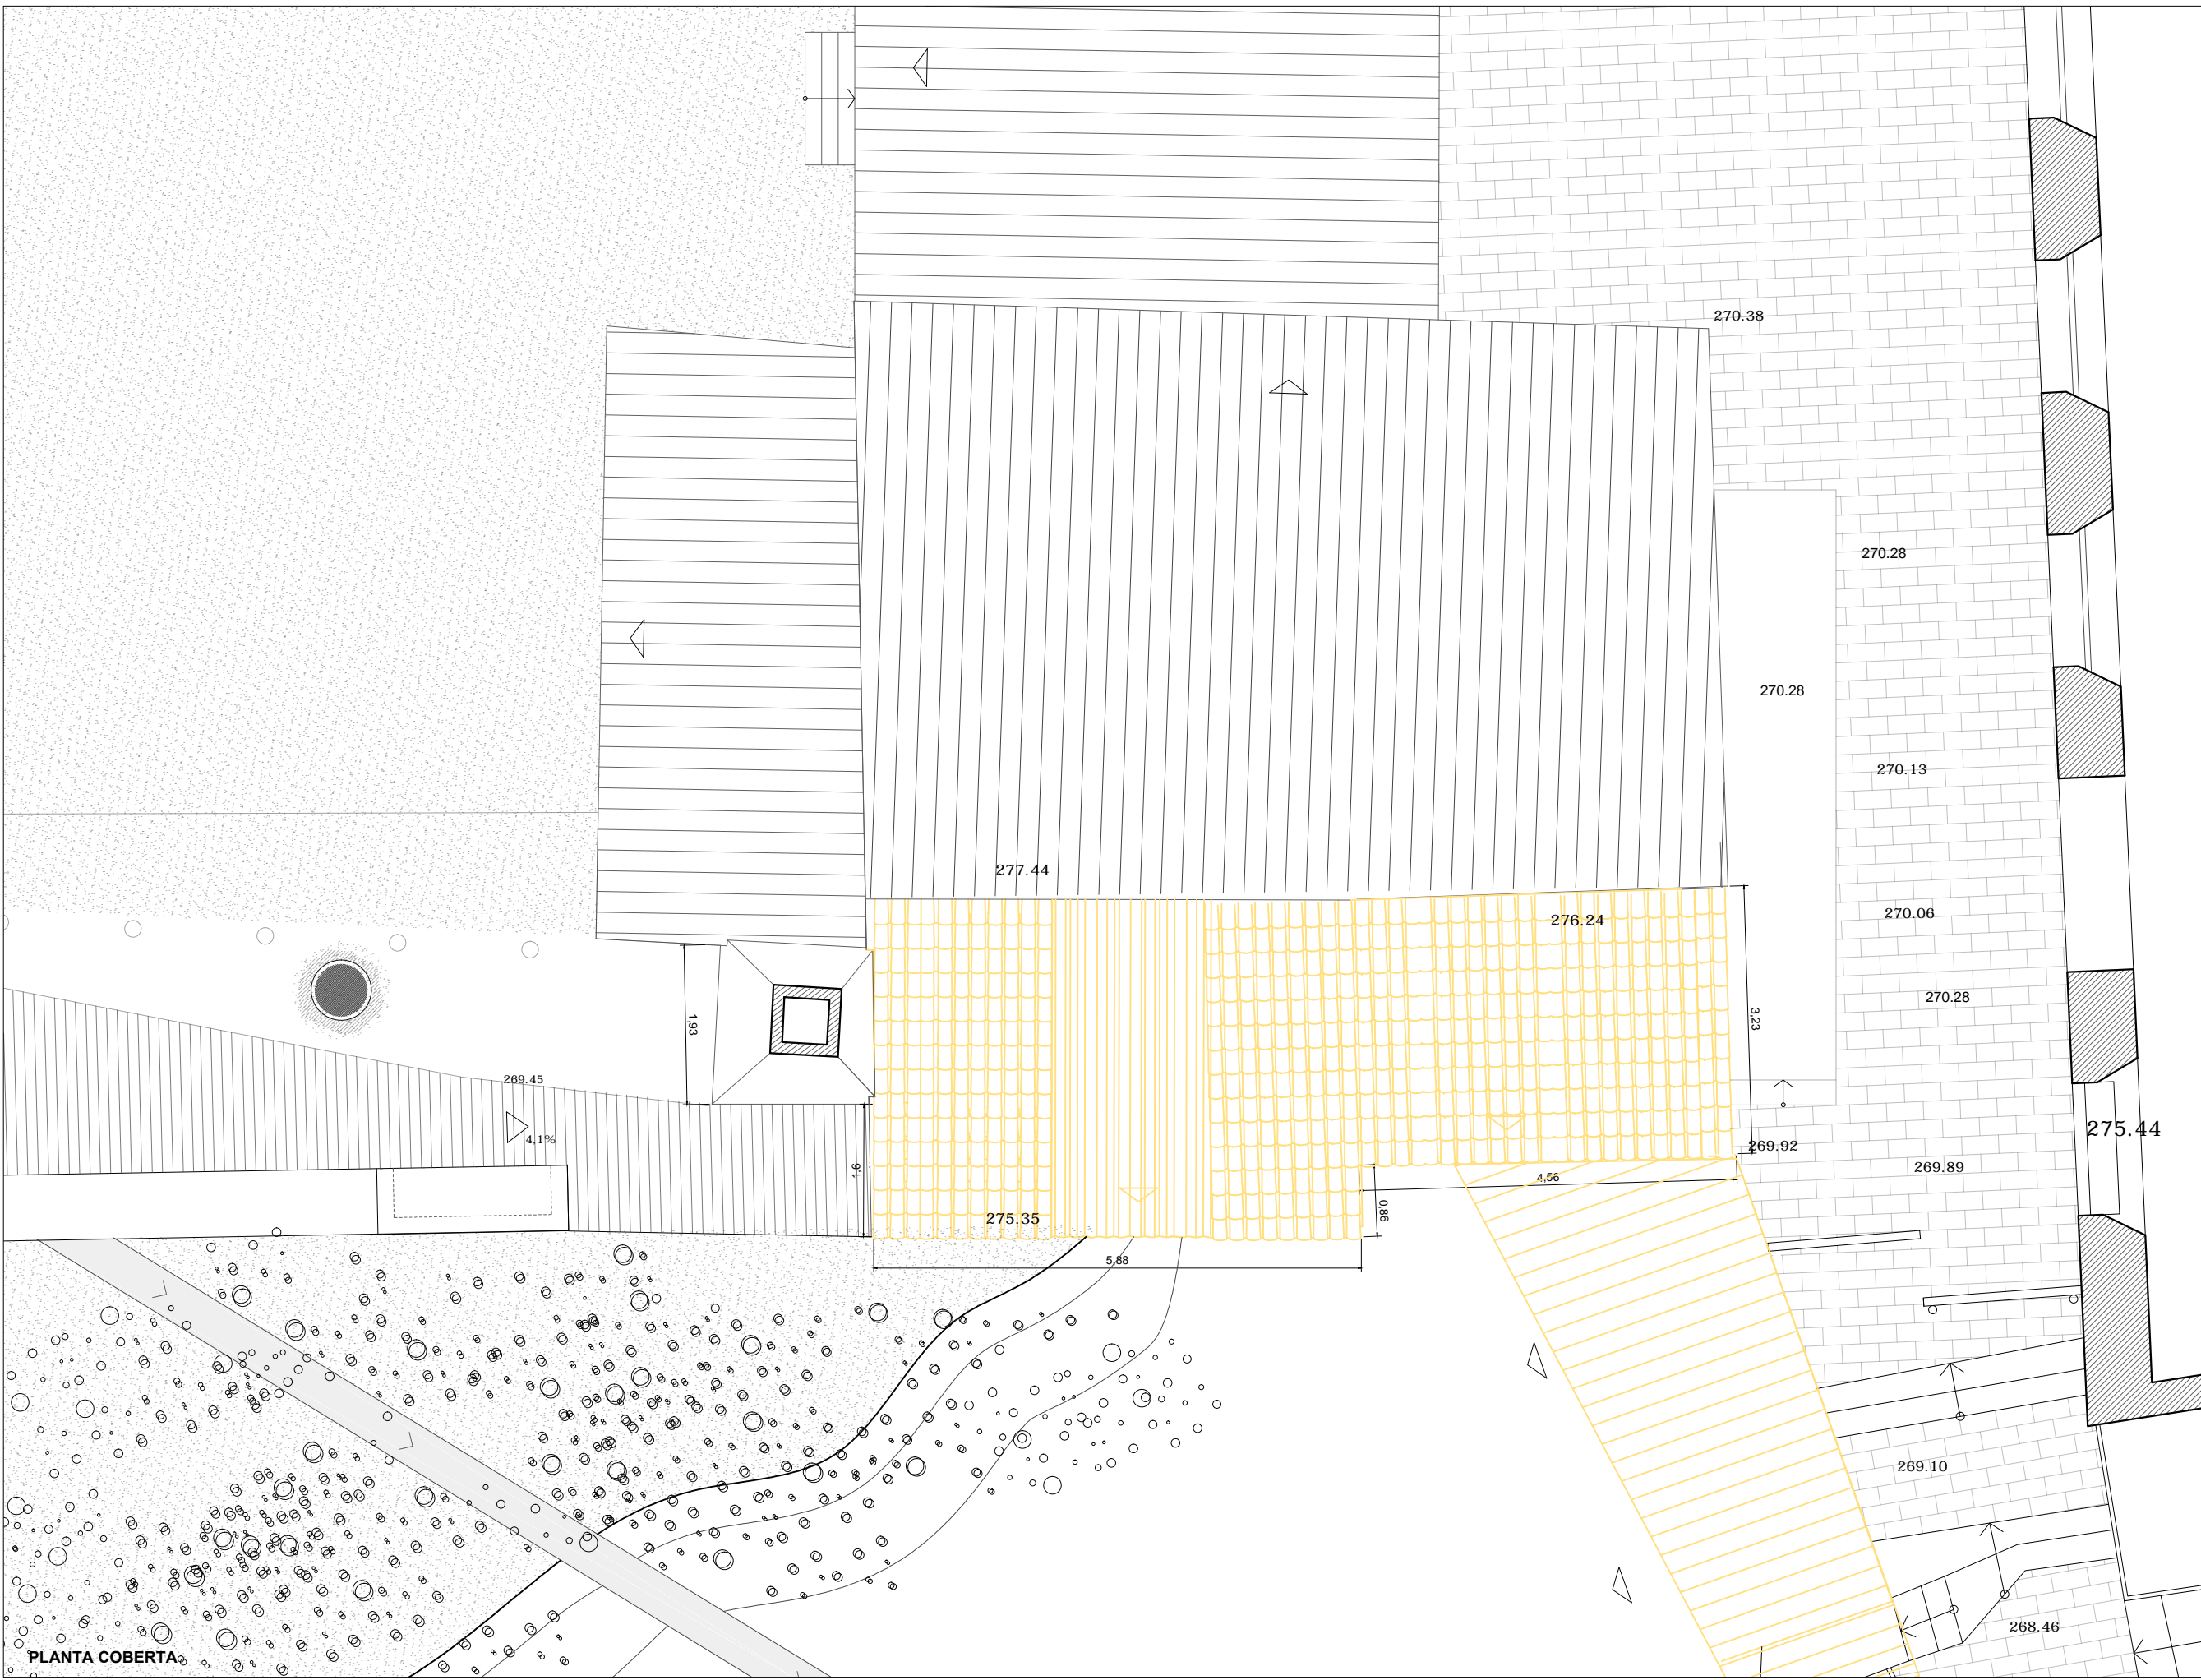


Obra nova ———  
Enderrocs ———

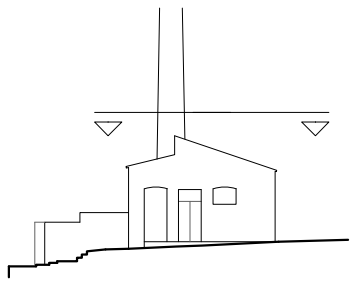

PLANTA COBERTA

Obra nova ———  
Enderrocs ———

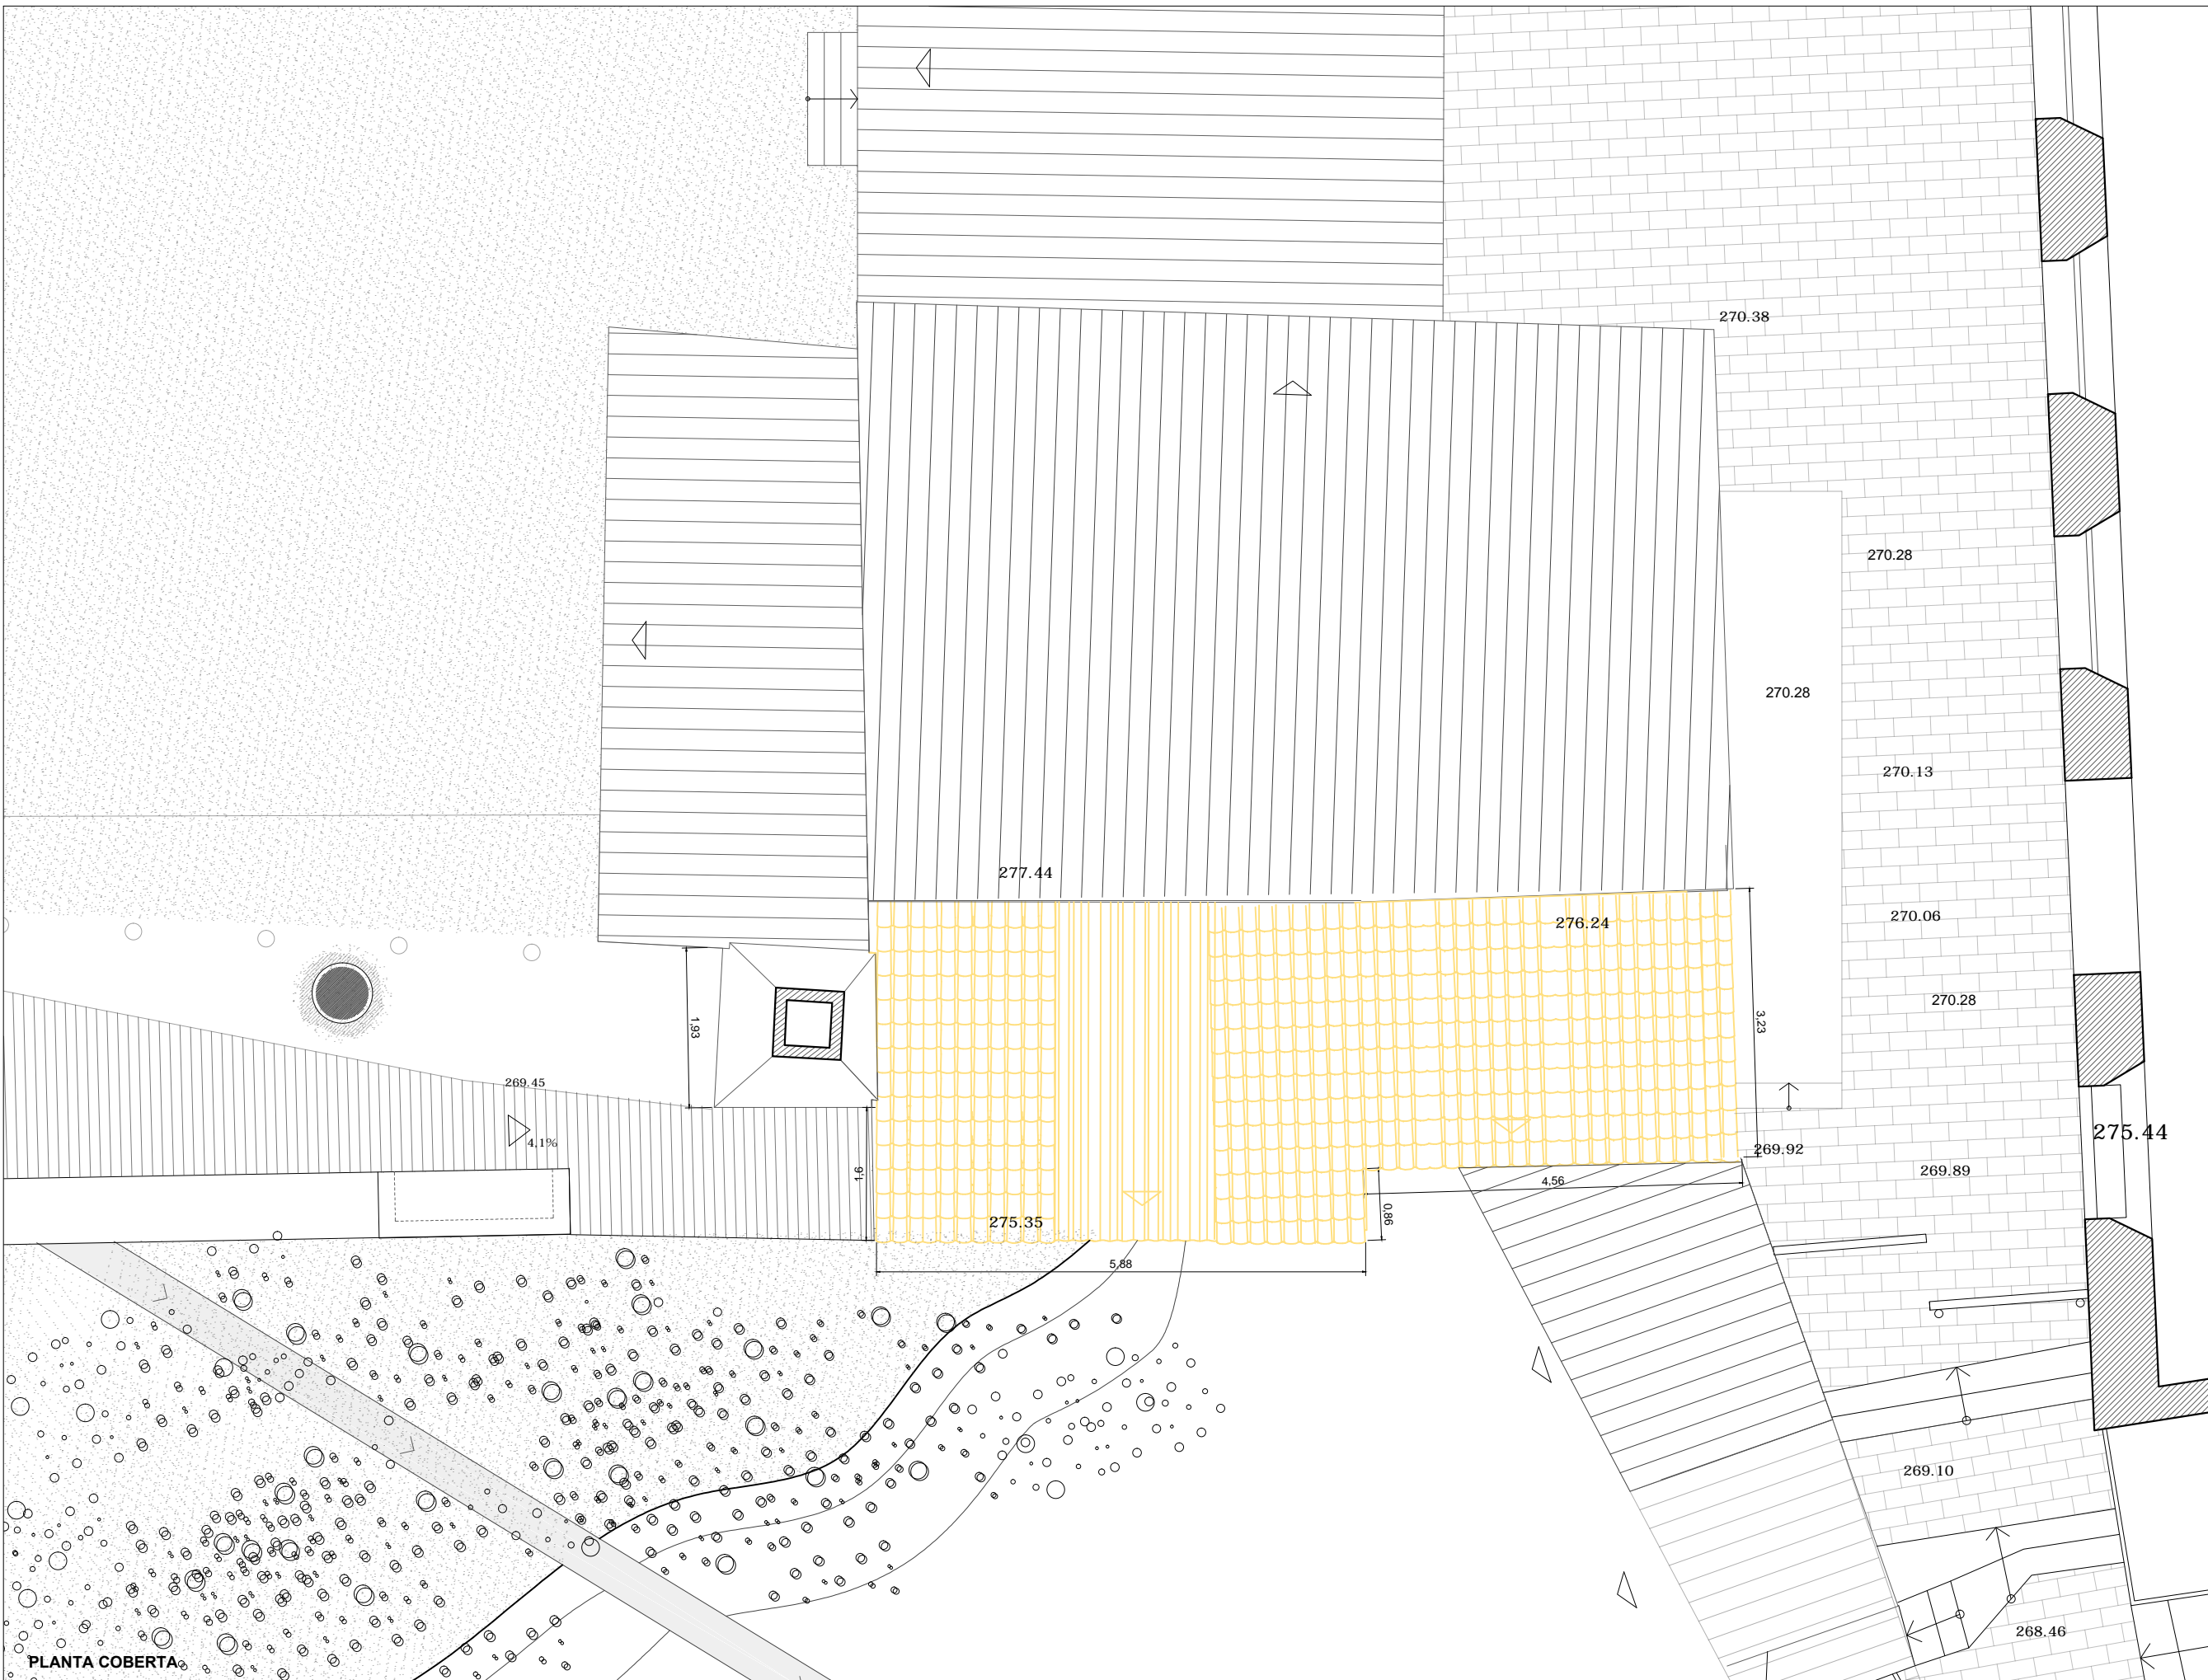

PLANTA COBERTA