




Vistes

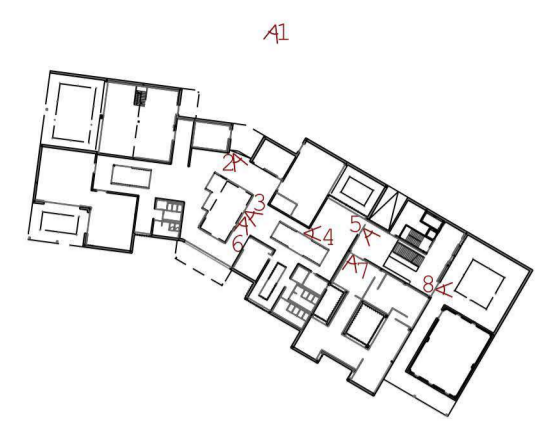


V1

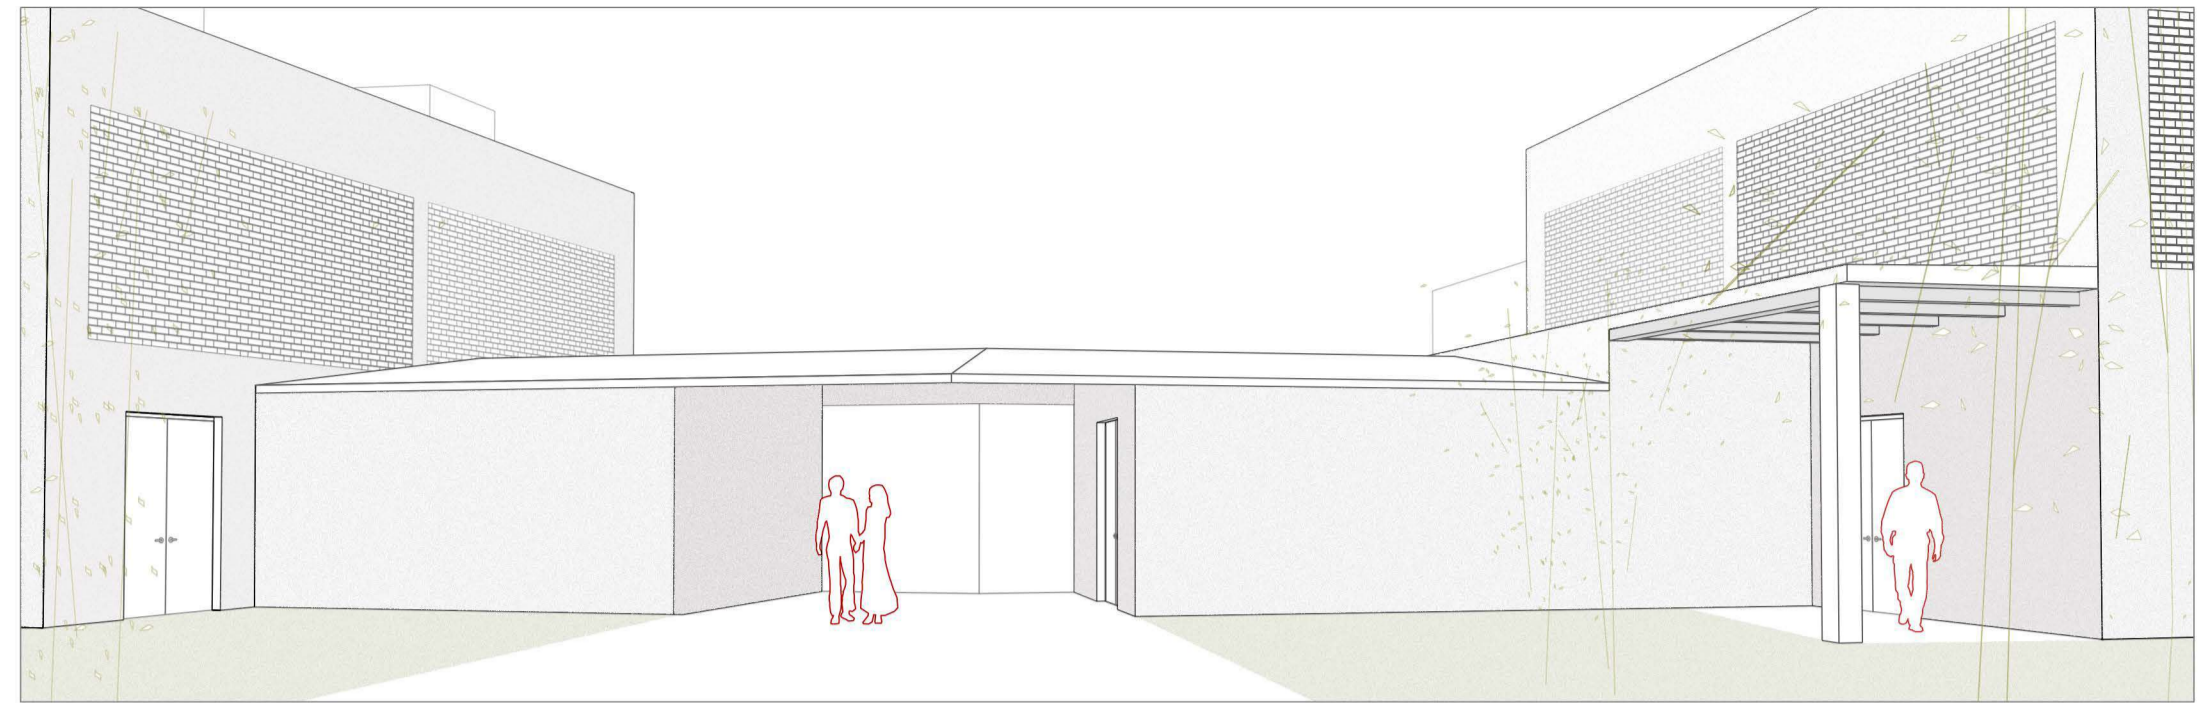


V2

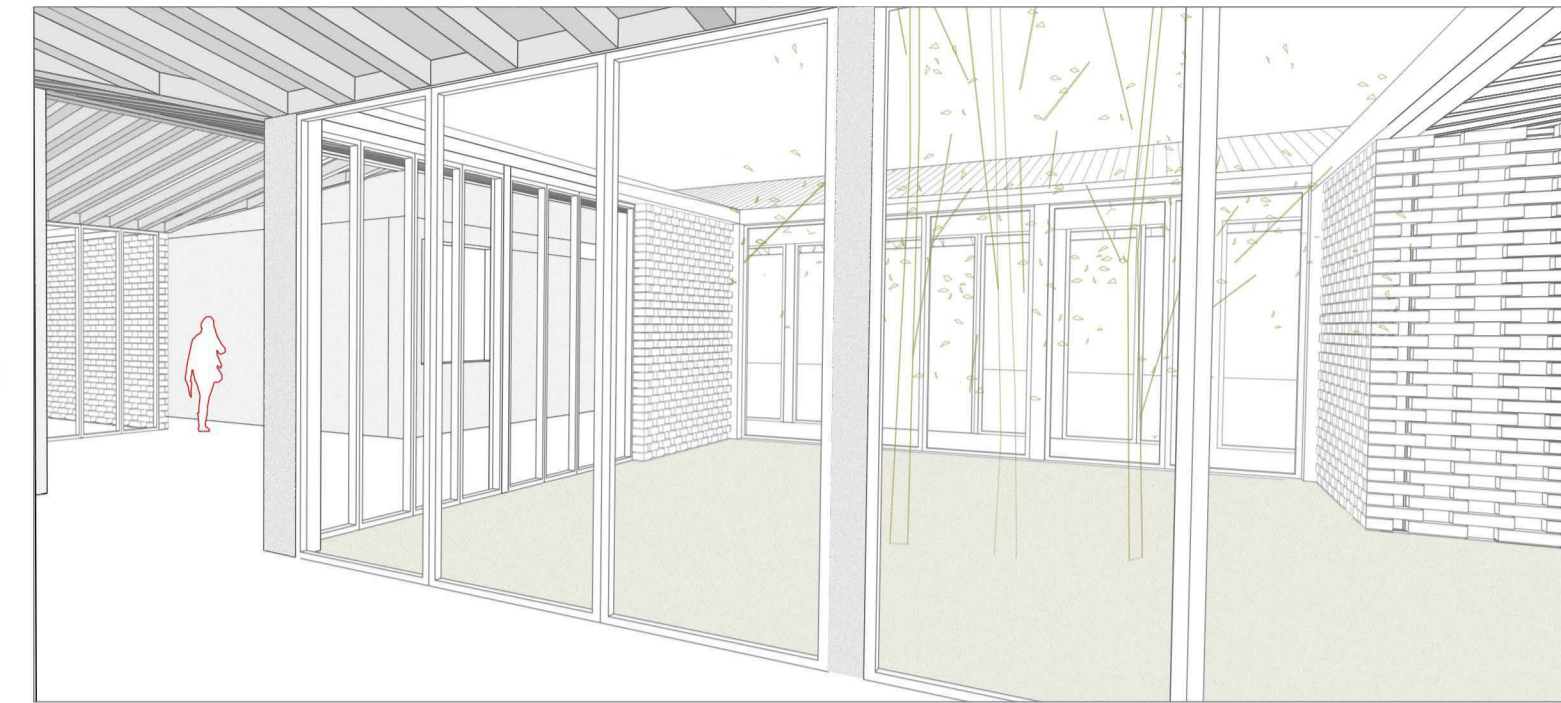

V3

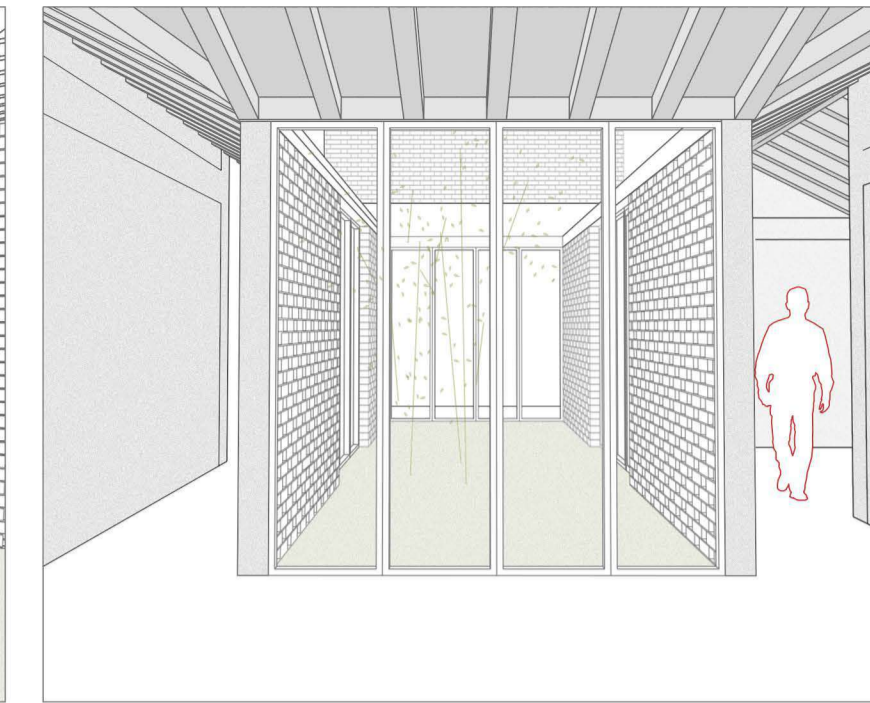


Planta emplaçament

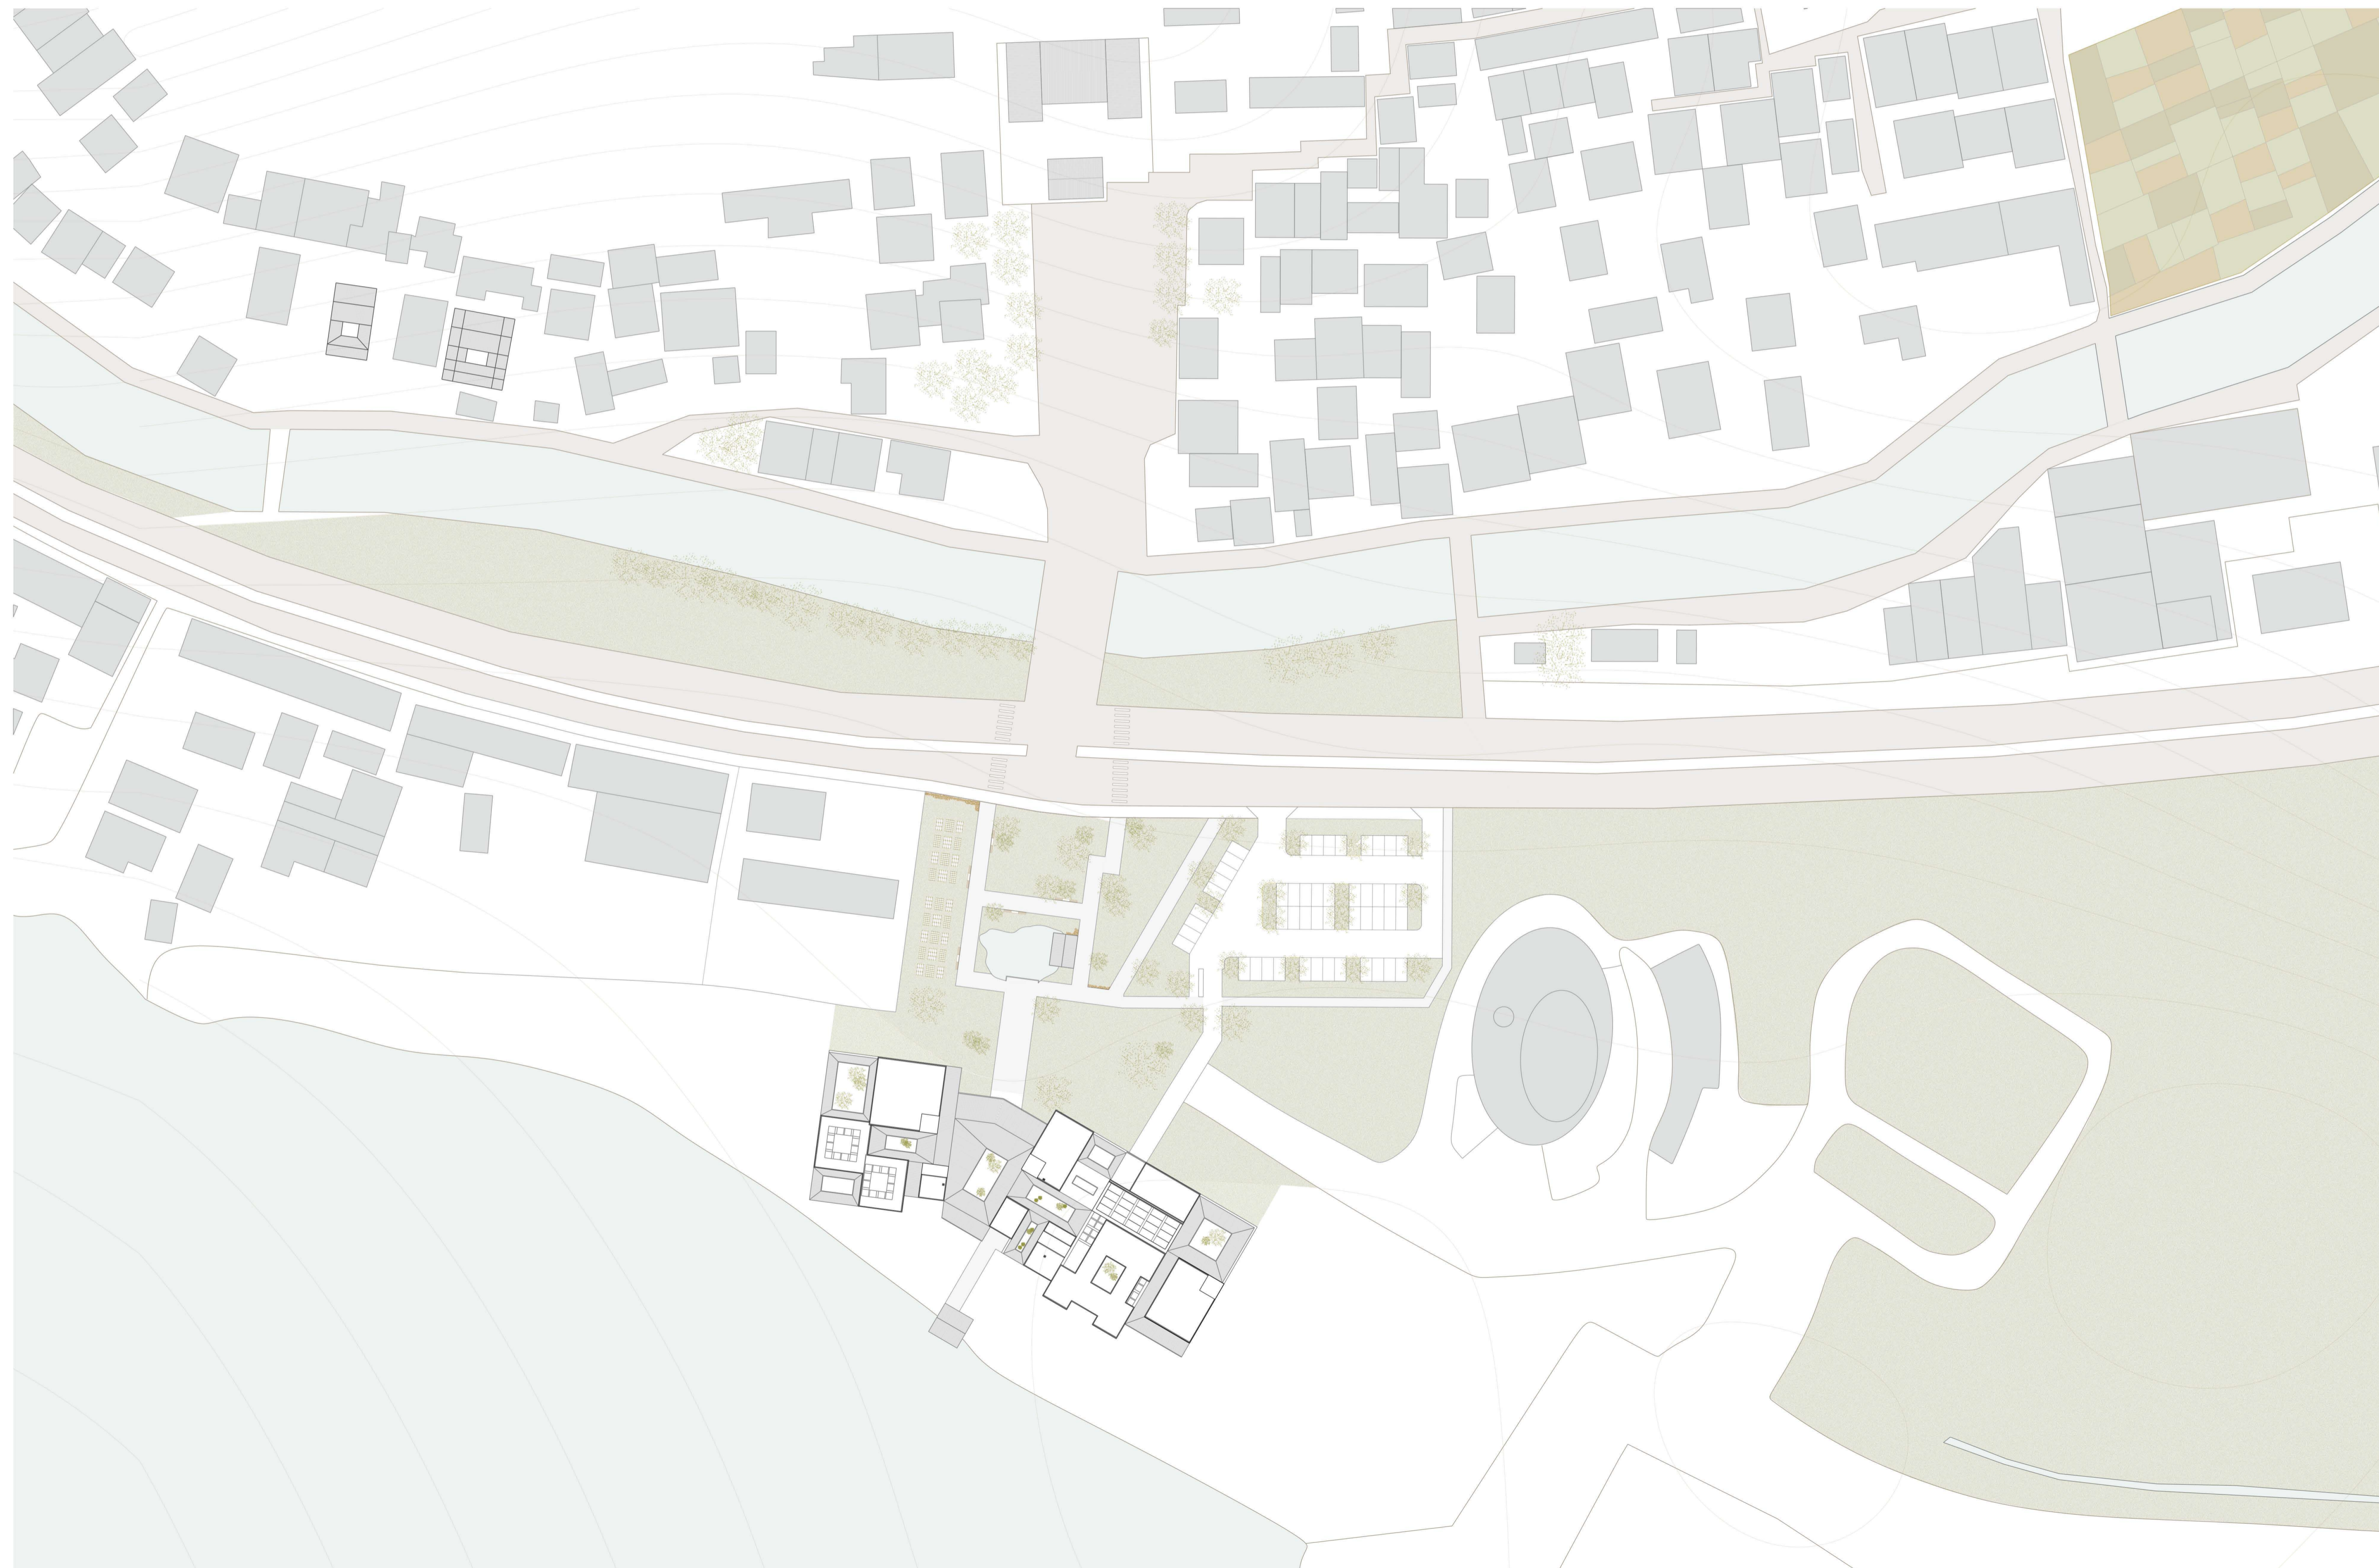


Diagrames d'implantació

DIRECCIONS

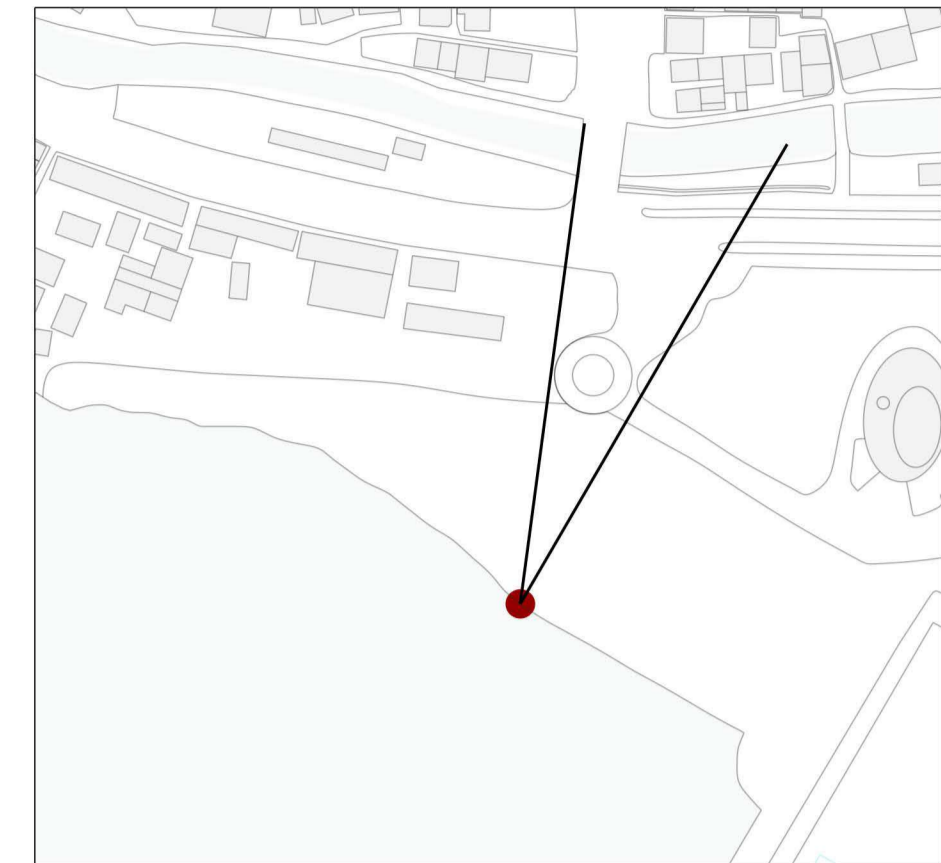


S'agafen com a referència les dues direccions principals, que venen donades per a la configuració del nucli antic i la plaça del temple; amb aquesta última es preten donar continuïtat a la seqüència Muntanya - Riu.

RELACIONS

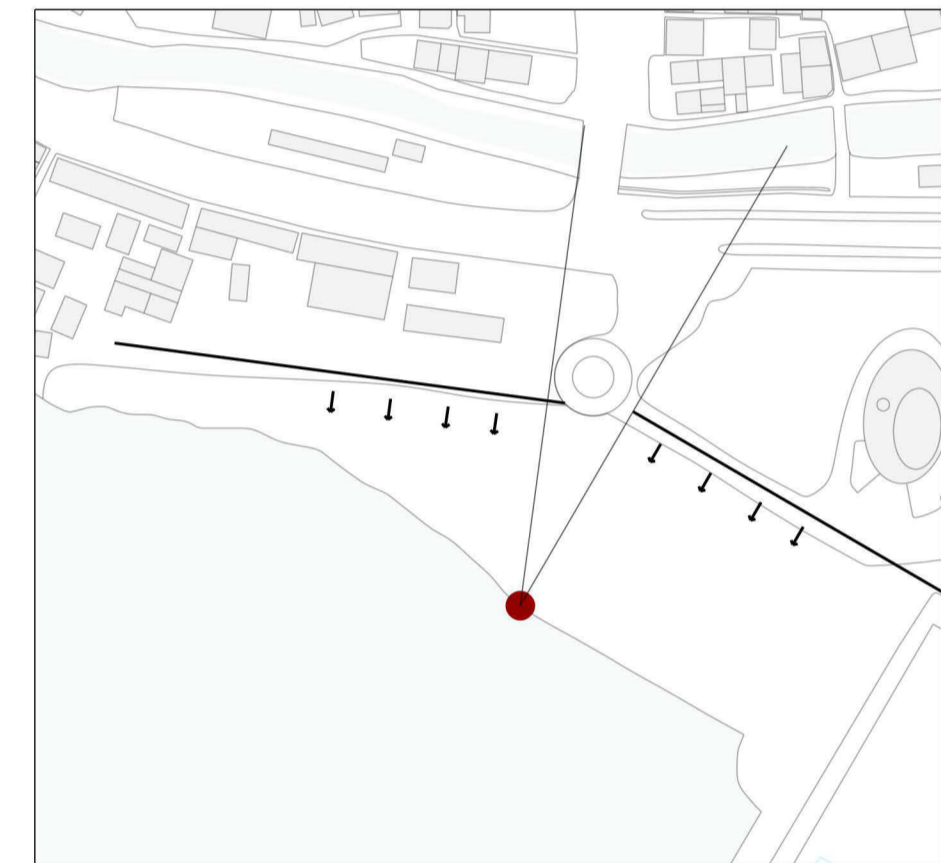

El solar està situat a la riba del riu Dahei, però tenim dues parcel·les colindants situades al nord. Aquestes es tracten de cases privades i un edifici governamental; per tant es proposa volcar l'edifici cap al riu i tancar-se a la part de les parcel·les.

DIMENSIONS

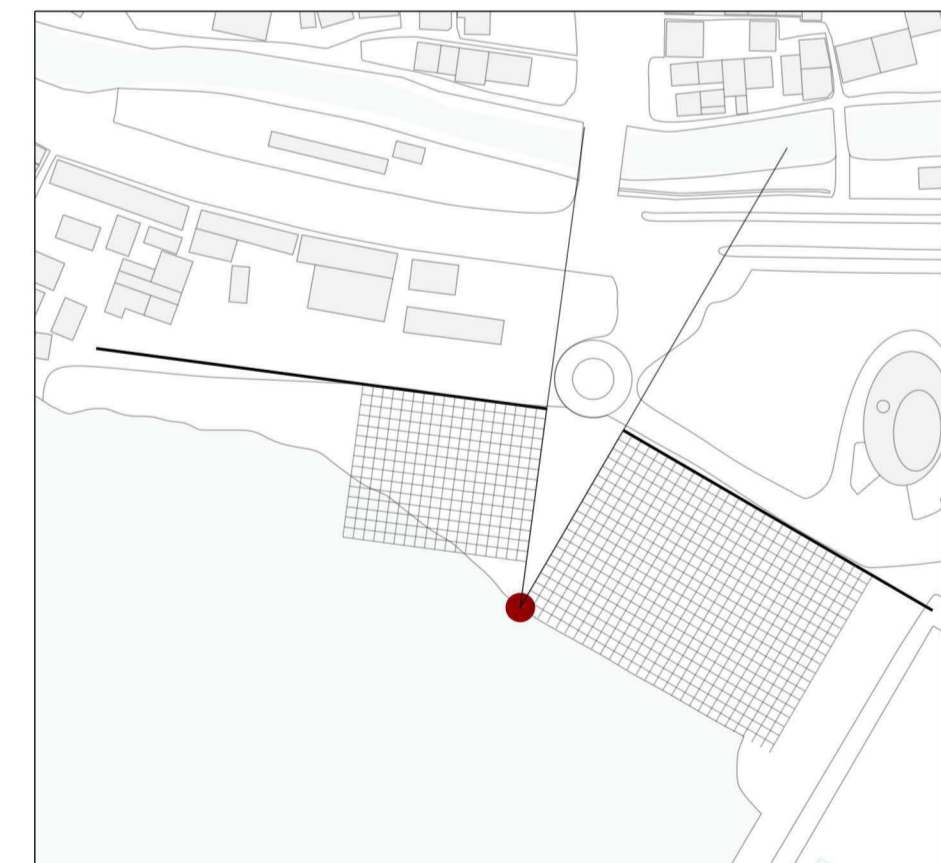

A través de l'estudi de les cases tradicionals de la zona, s'ha implementat la mesura estàndard del Jutou; dimensió mínima de zona servitut; 3'5 x 3'5 m

丝 Museu històric ruta de la seda

Plànol Emplaçament
Ubicació Fengzhouzhen, Fujian, Xina
Escala 1/500 Orientació

Alumne Maria González García
Tutor Fernando Marzá
PFC - ETSAV - SETEMBRE 2018