


Planta Cole Patio  
E: 1/100

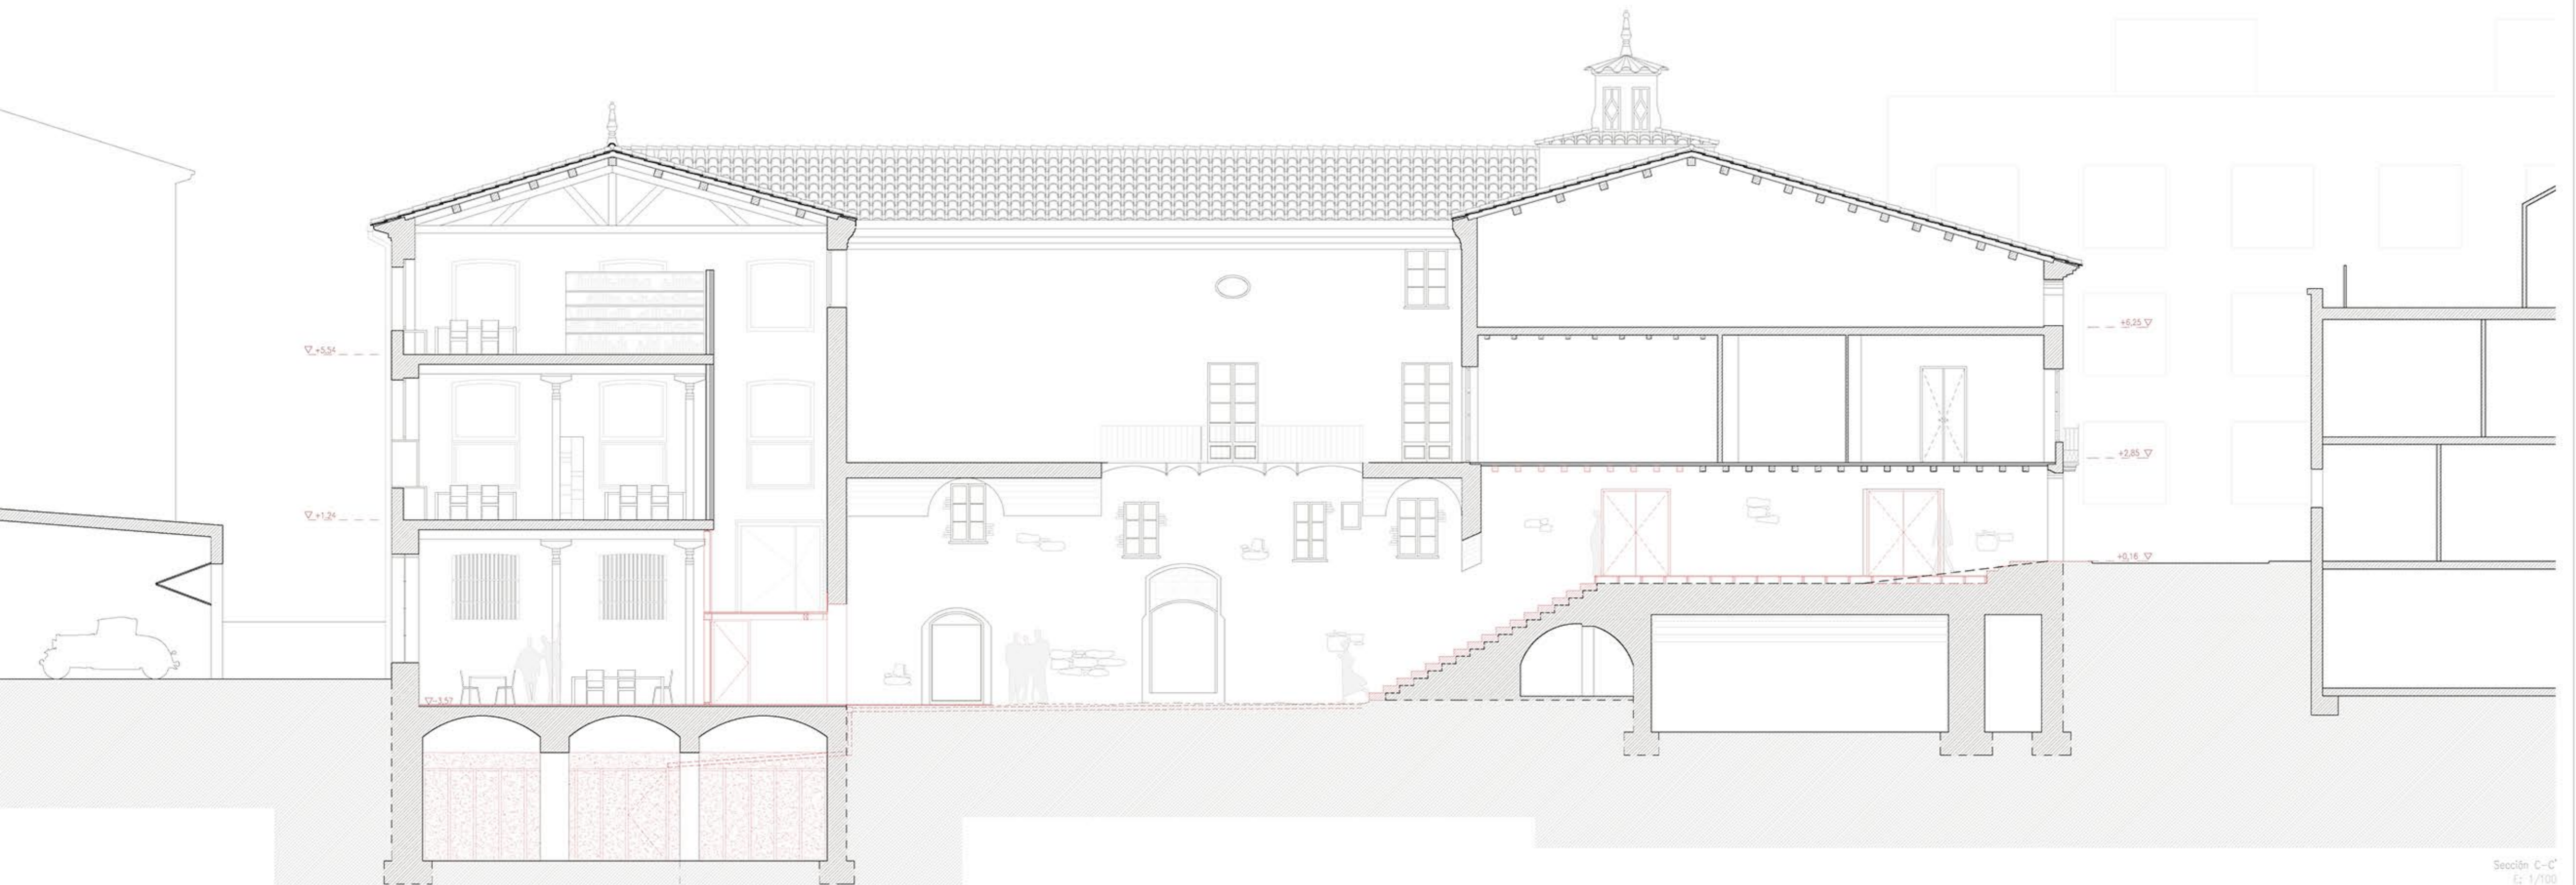

**CENTRO CULTURAL** 2\_04  
 Casa Torres-Amal  
 Salient - COMARCA DEL BAGES

**2 PROPUESTA**  
**04 INTERVENCIÓN**

Rafael Gasull - Paula Millero  
 M. Arg. ETSAU  
 Curs 2017\_2018

Sección C-C  
E: 1/100