



Sección F-F'
E: 1/100

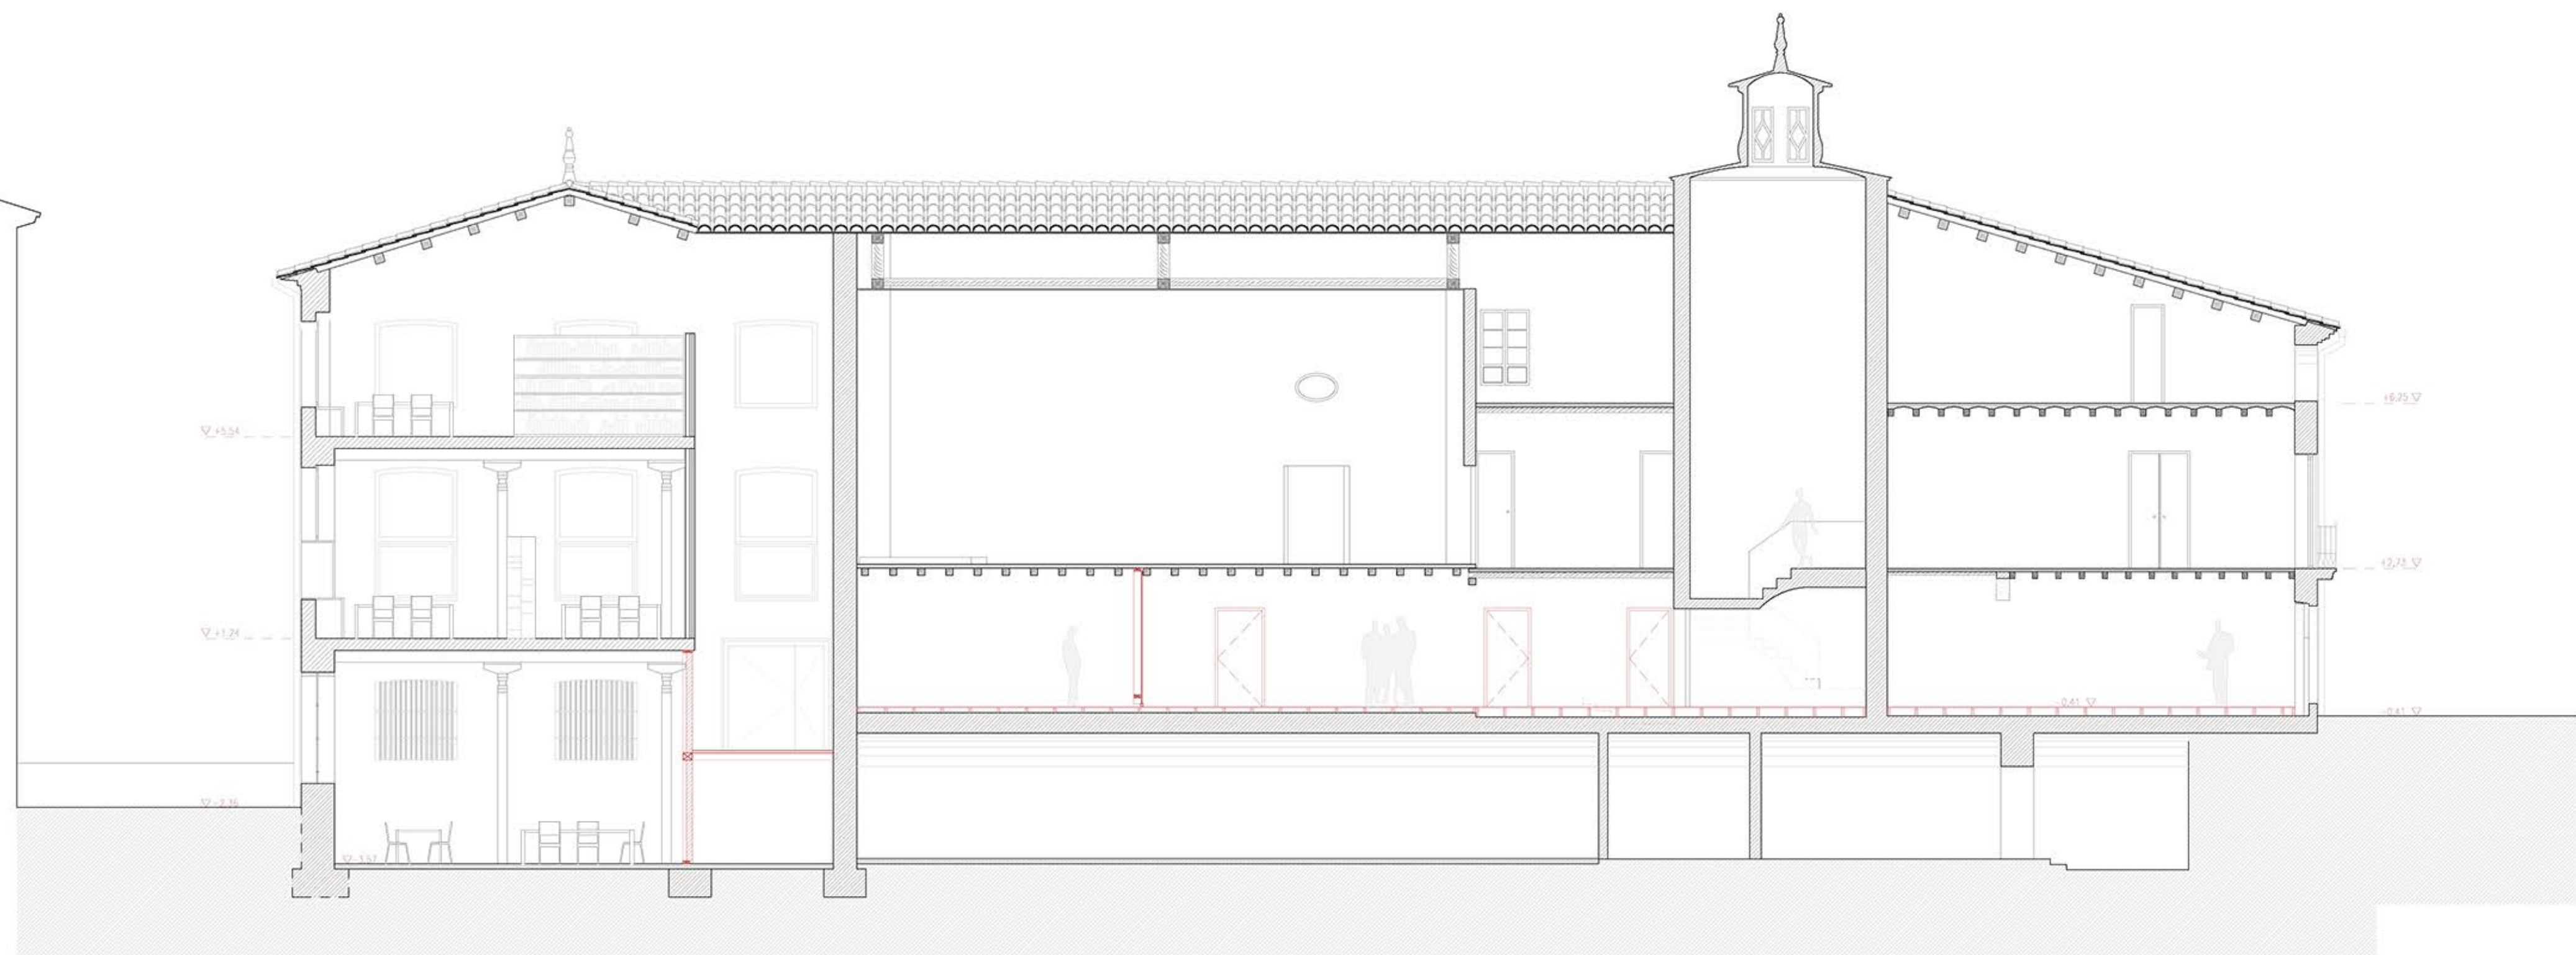

Sección H-H'
E: 1/100

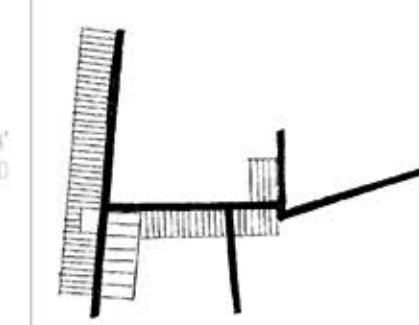

CENTRO CULTURAL 2_06

Casa Torres-Amal
Sallent - COMARCA DEL BAGES

2 PROPUESTA
06 INTERVENCIÓN

Rafael Gasull - Paula Millera

M. Arq. E.T.S.A.V.
Curso 2017_2018