
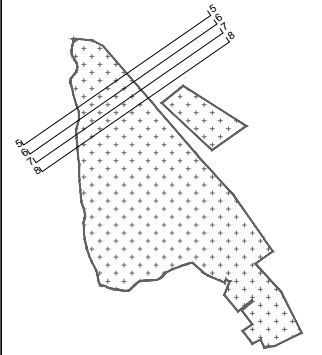
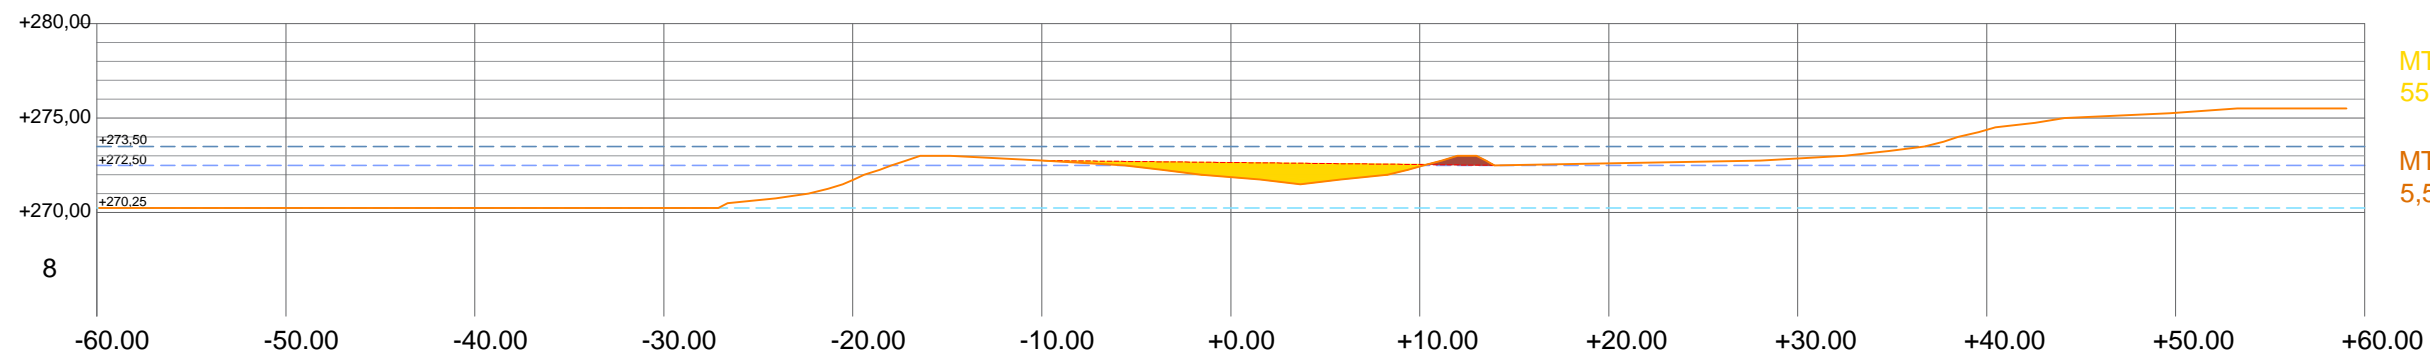
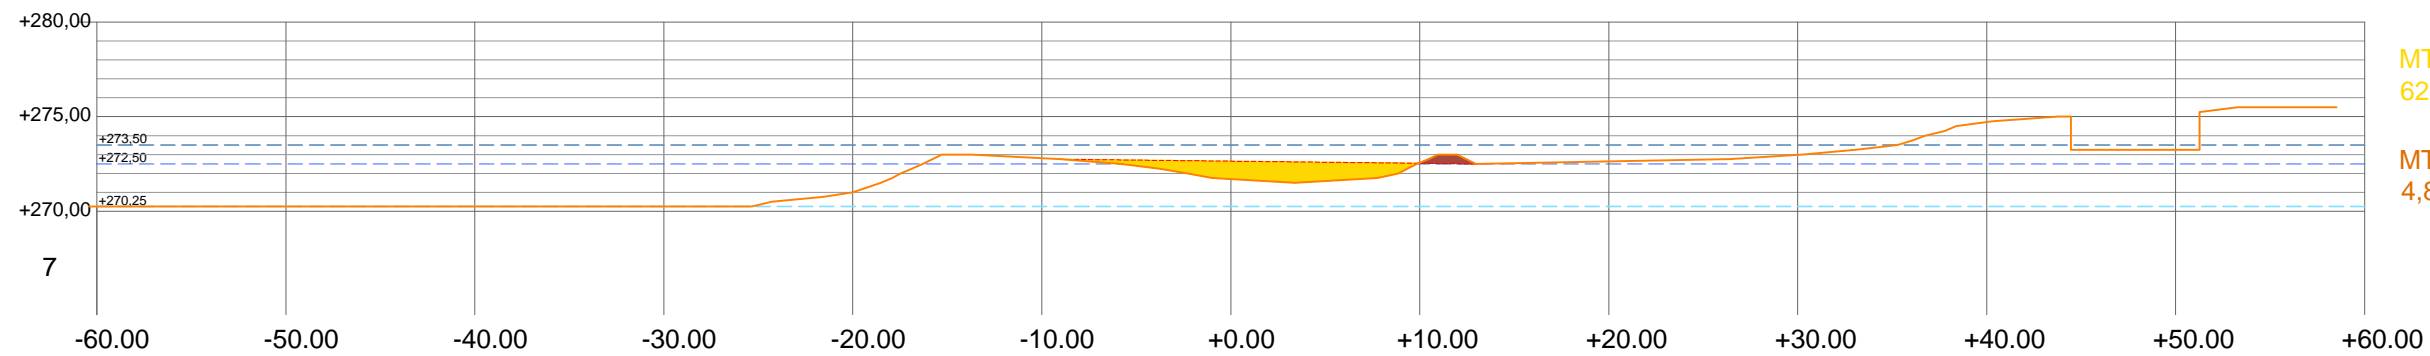
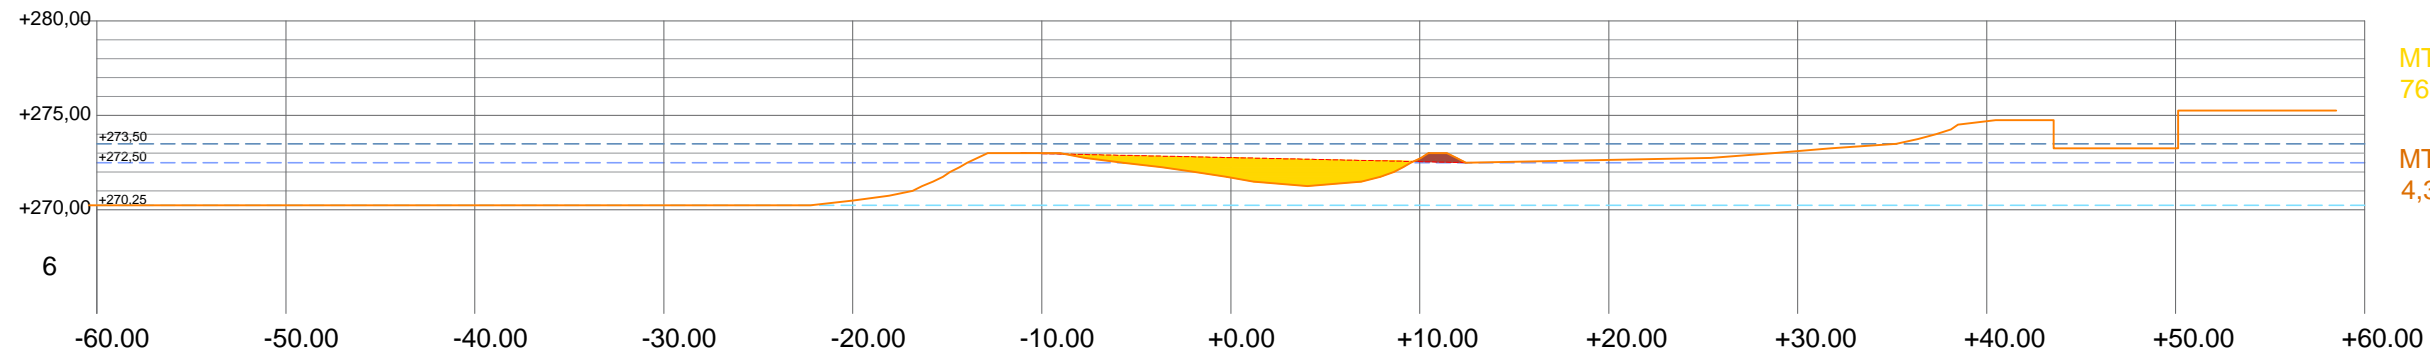


LLEGENDA

- Inundabilitat 500 anys
- Inundabilitat 100 anys
- M.C.O.
- Perfil actual
- Perfil proposta
- Desmunt (MT1) *
- Terraplè (MT2)






* El codi alfanumèric fa referència als amidaments del pressupost

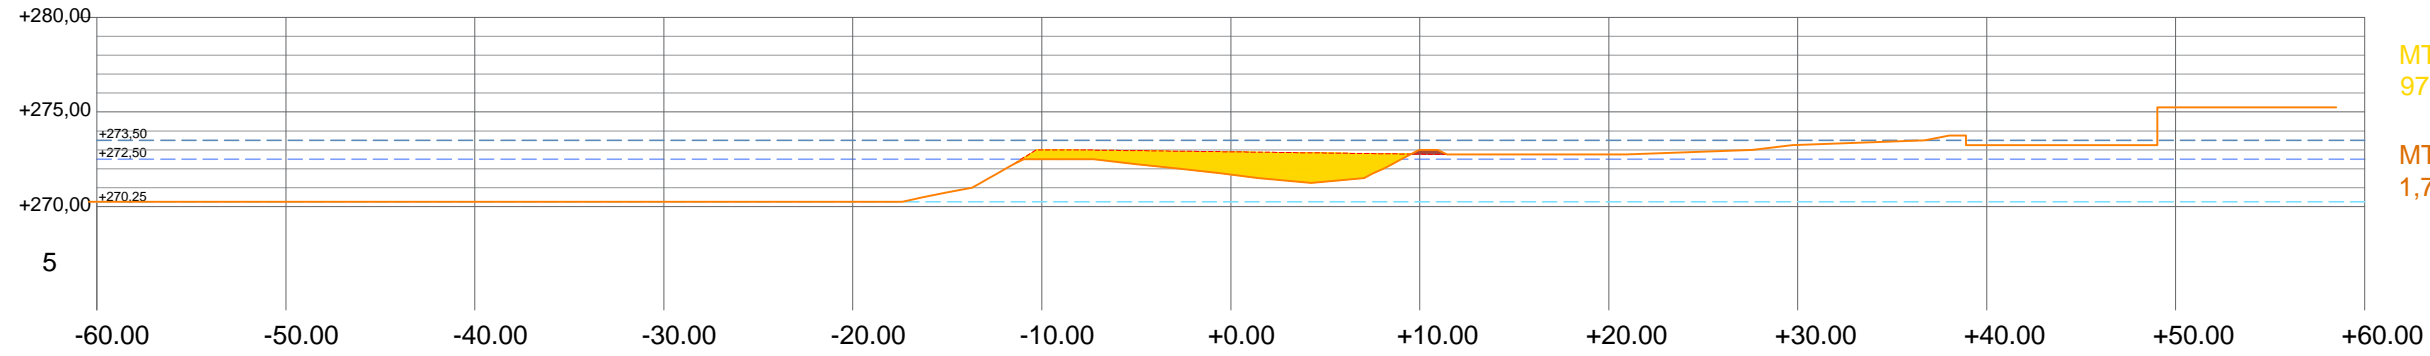






LLEGENDA

- Inundabilitat 500 anys
- Inundabilitat 100 anys
- M.C.O.
- Perfil actual
- Perfil proposta
- Desmunt (MT1) *
- Terraplè (MT2)






* El codi alfanumèric fa referència als amidaments del pressupost

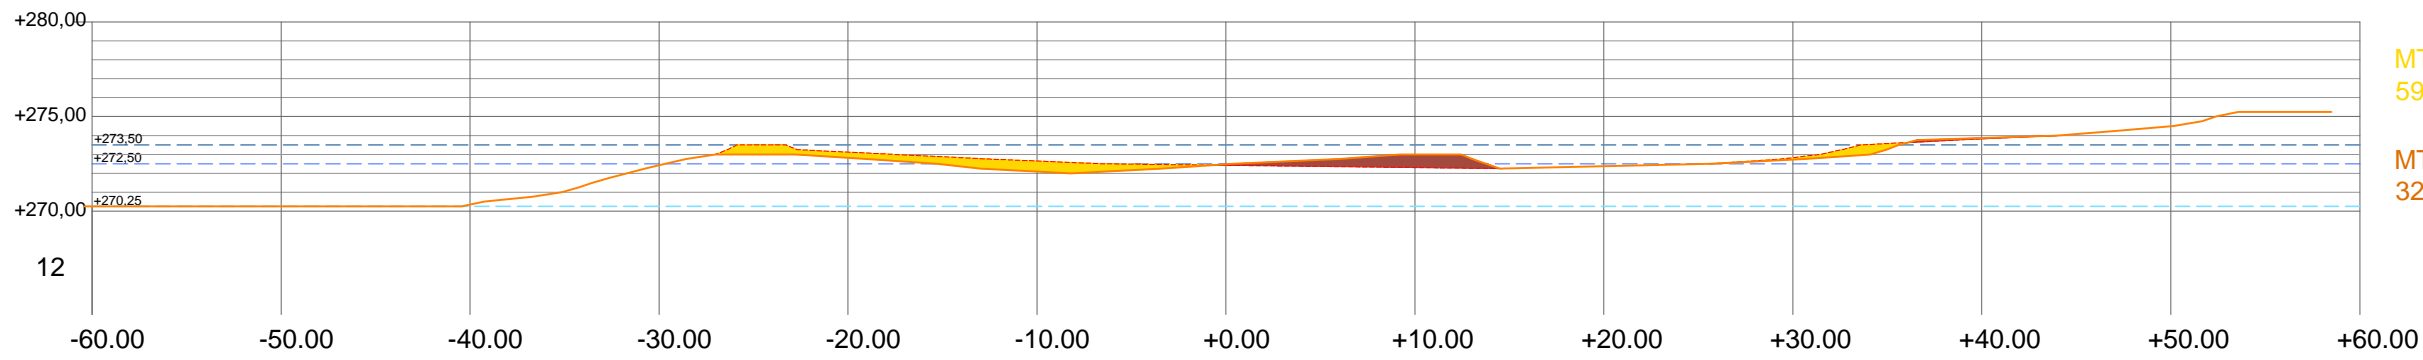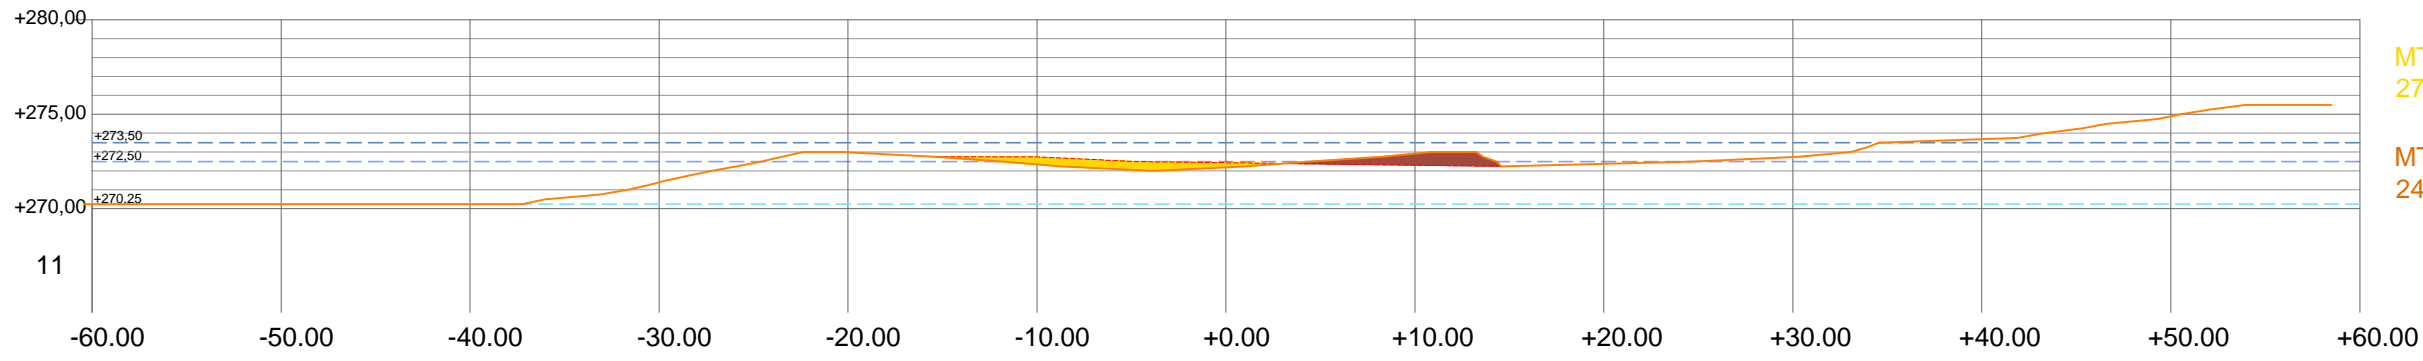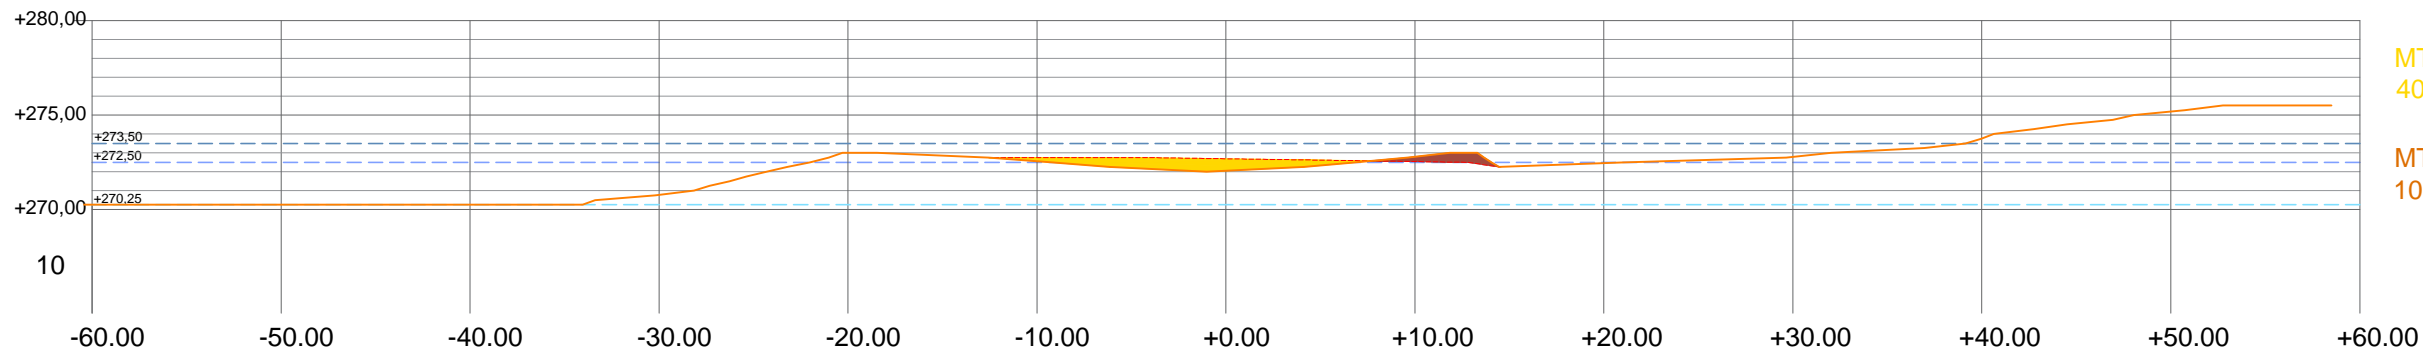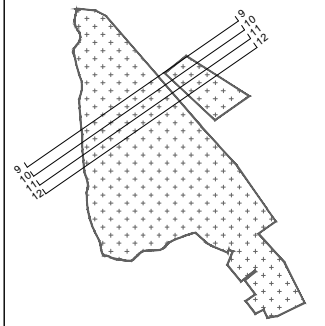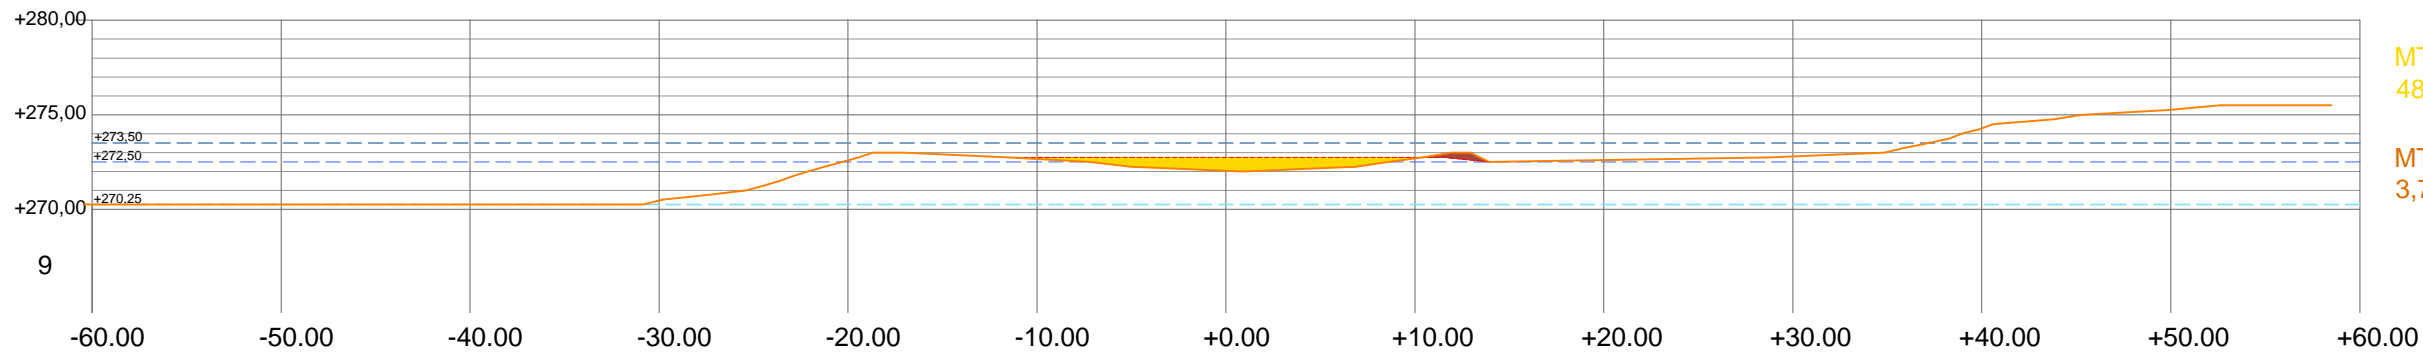






- LLEGENDA**
- Inundabilitat 500 anys
 - Inundabilitat 100 anys
 - M.C.O.
 - Perfil actual
 - Perfil proposta
 - Desmunt (MT1) *
 - Terraplè (MT2)
- * El codi alfanumèric fa referència als amidaments del pressupost

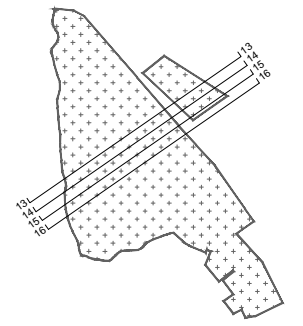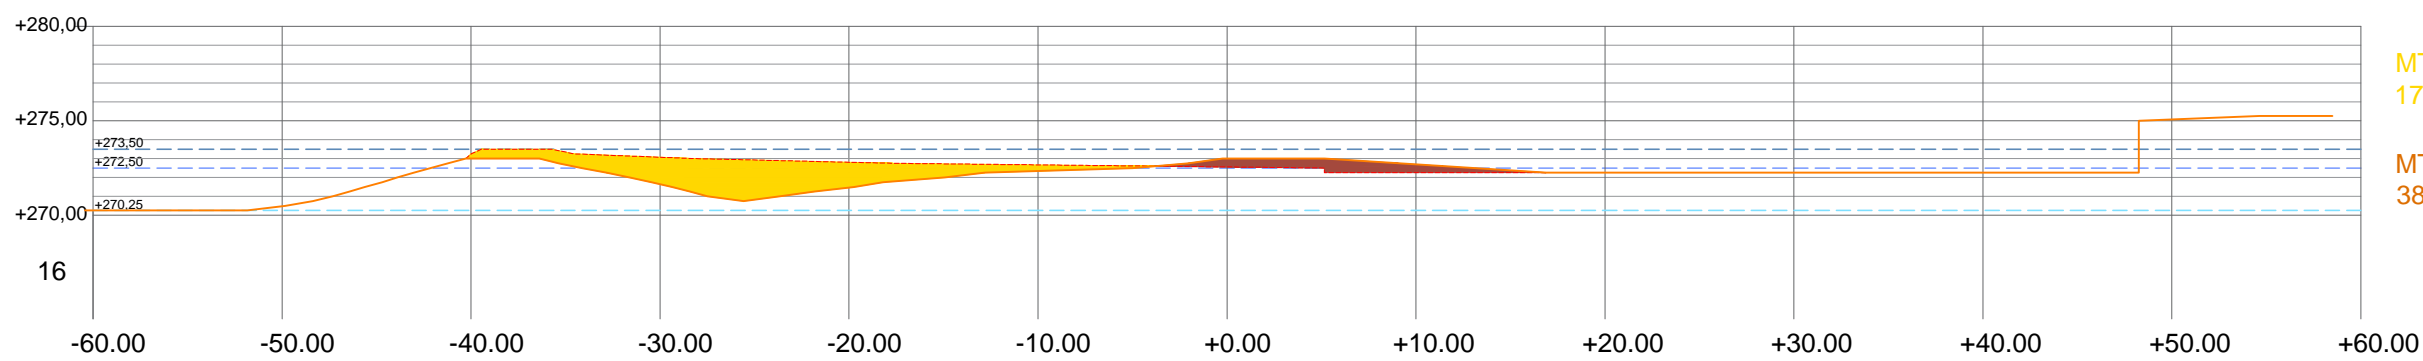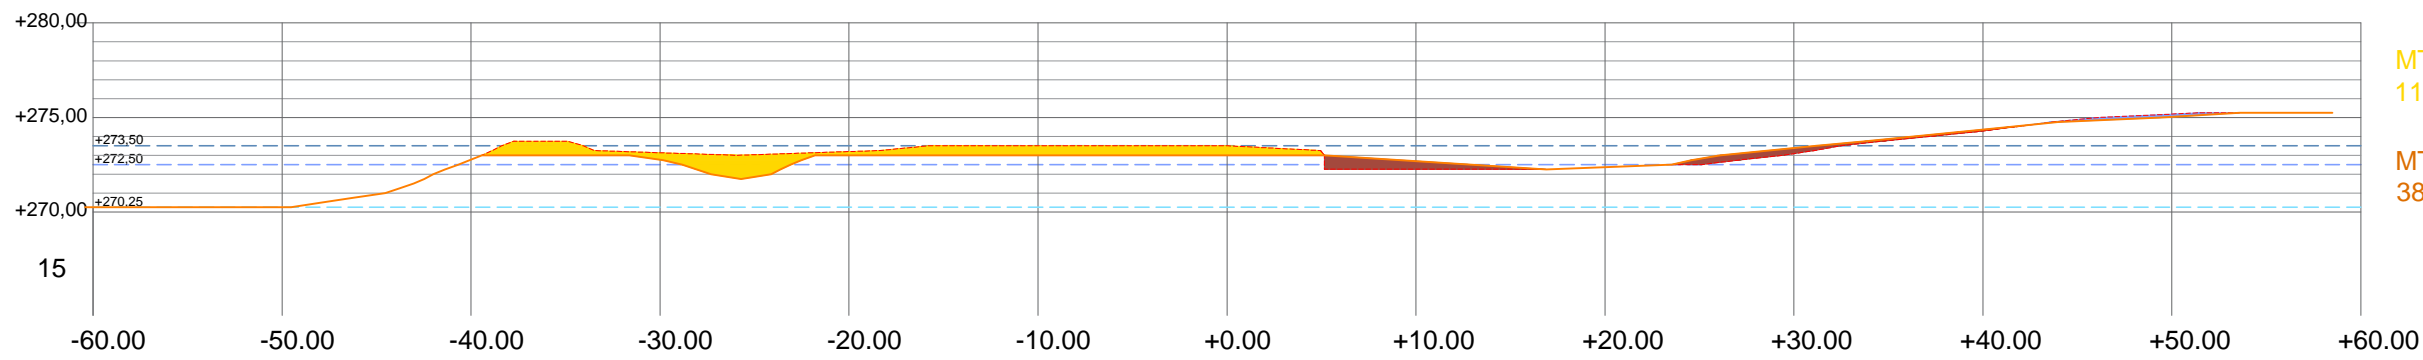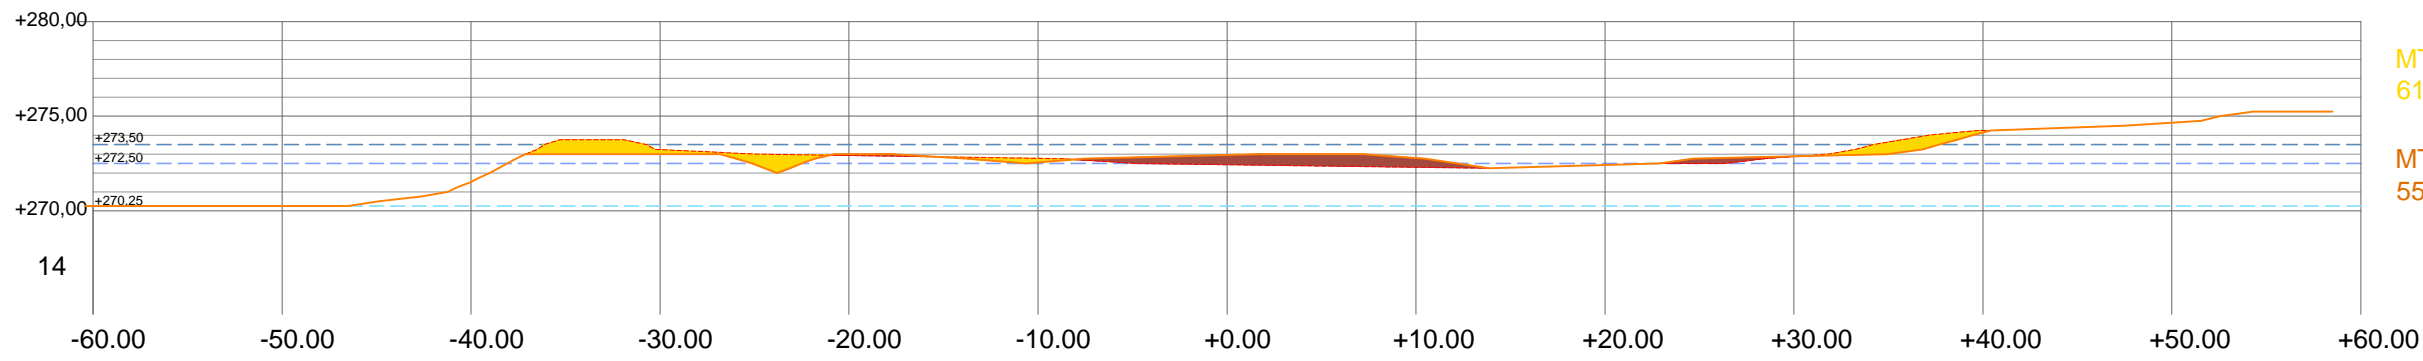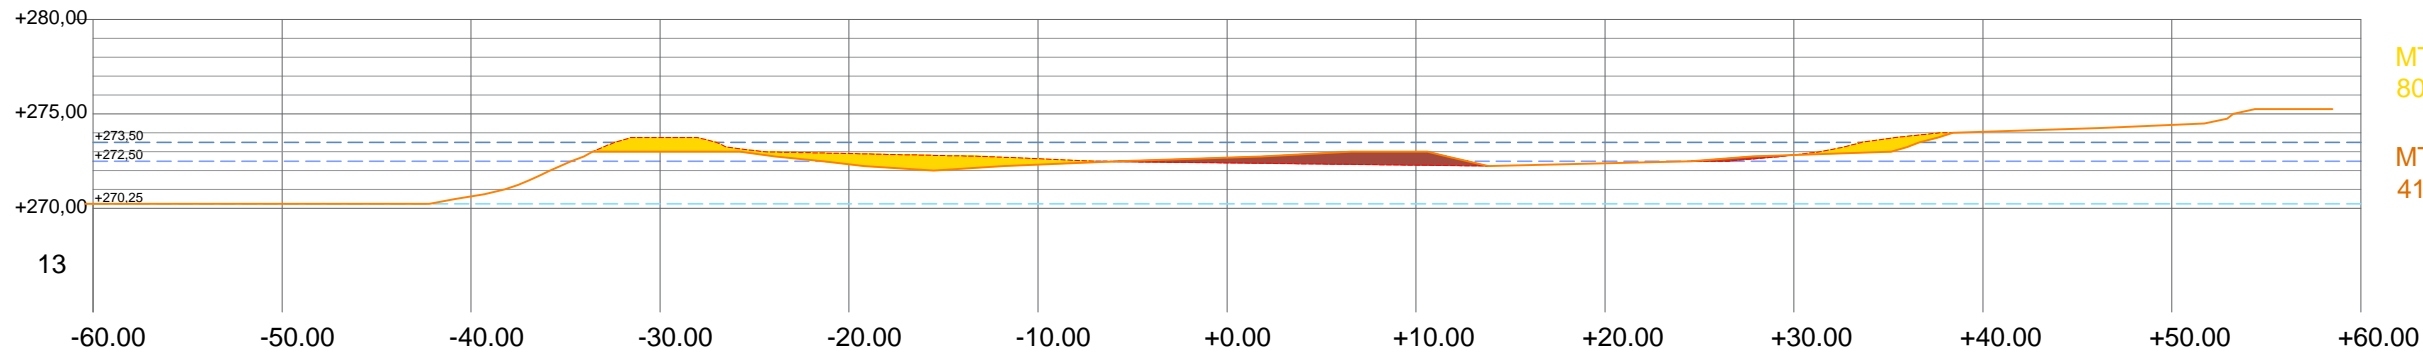

- LLEGENDA
- Inundabilitat 500 anys
 - Inundabilitat 100 anys
 - M.C.O.
 - Perfil actual
 - Perfil proposta
 - Desmunt (MT1) *
 - Terraplè (MT2)
- * El codi alfanumèric fa referència als amidaments del pressupost

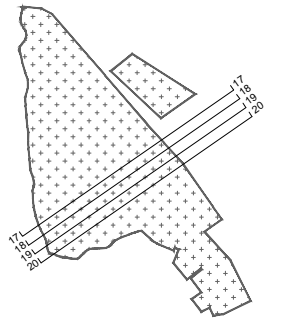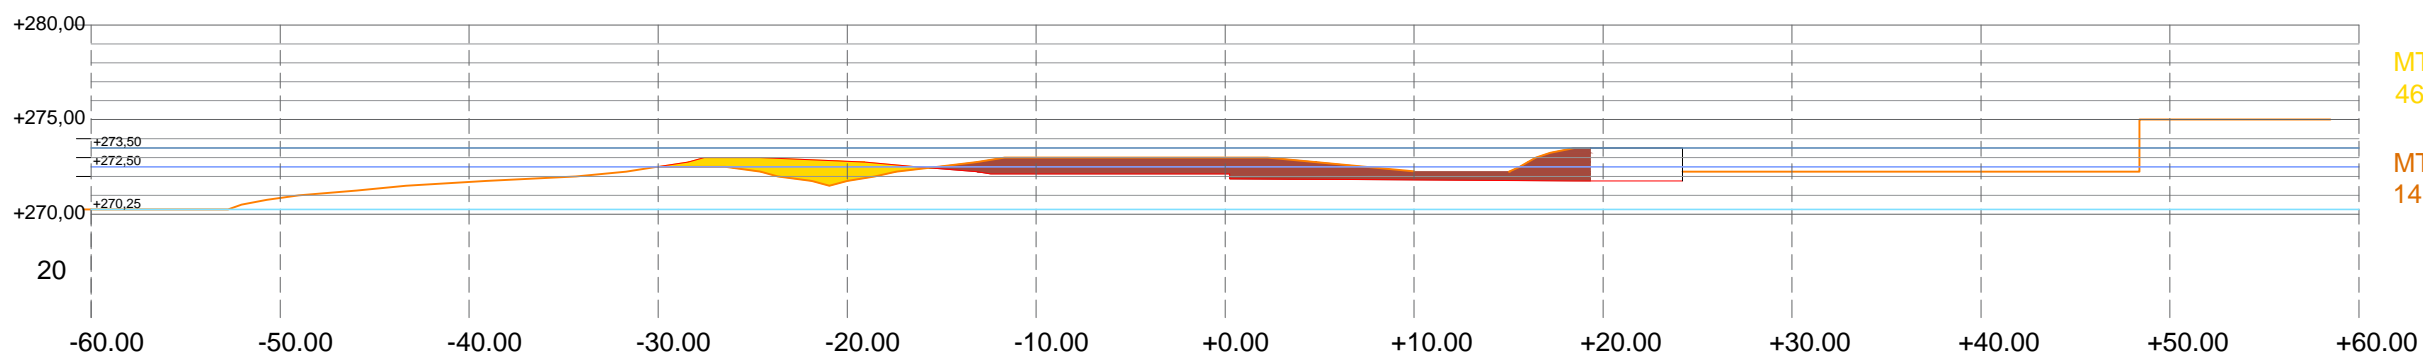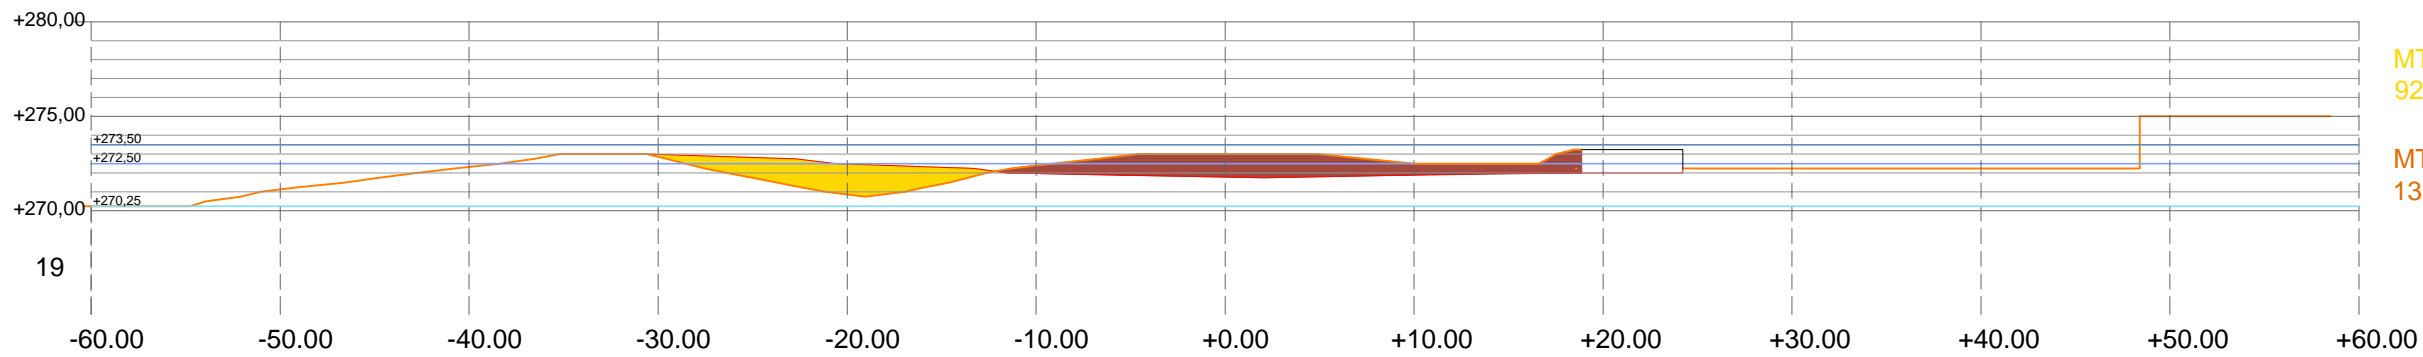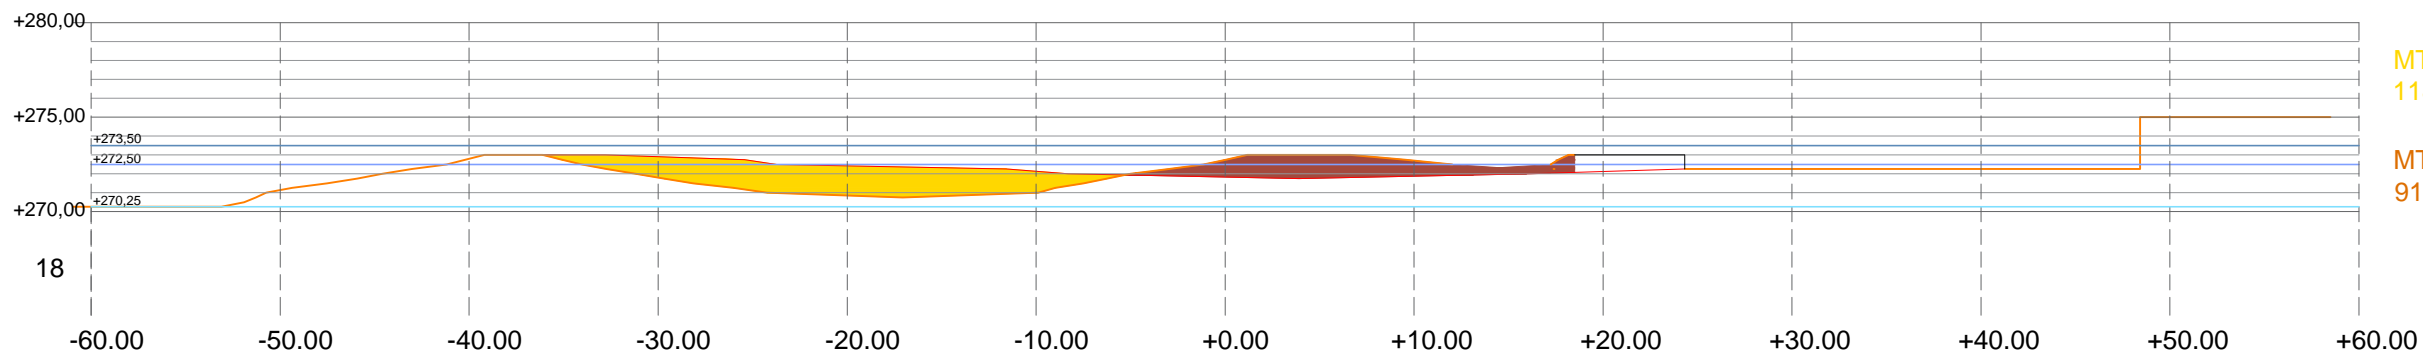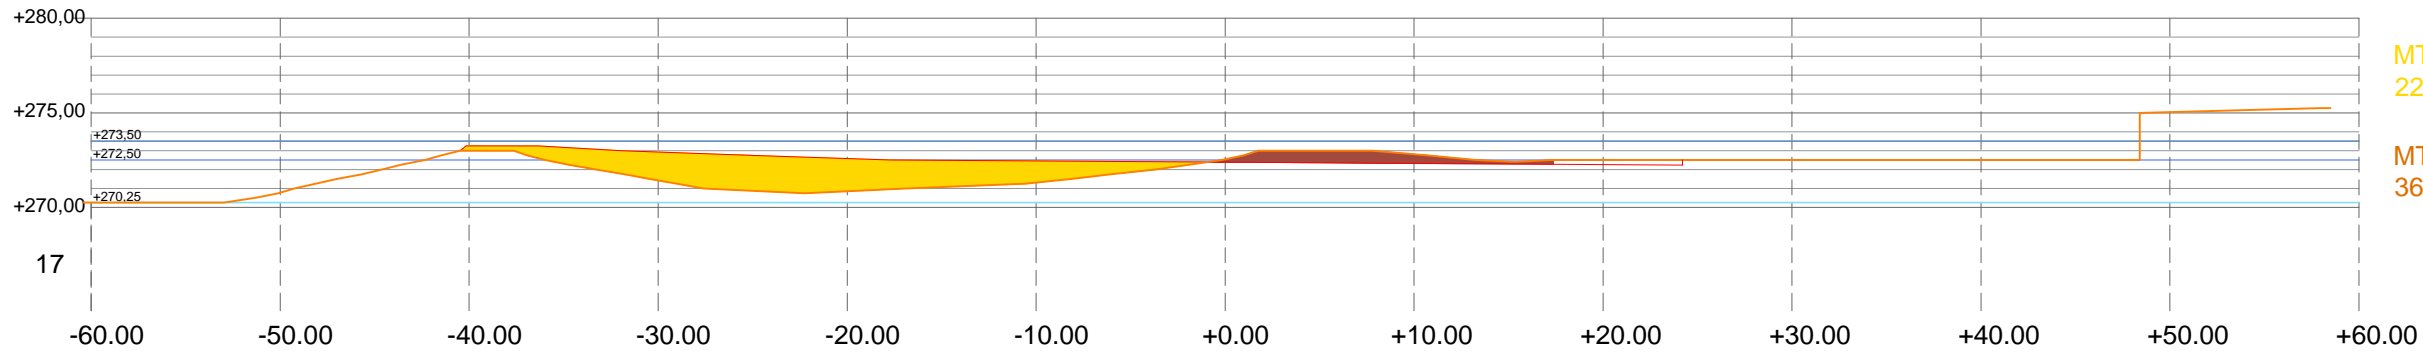






- LLEGENDA
- Inundabilitat 500 anys
 - Inundabilitat 100 anys
 - M.C.O.
 - Perfil actual
 - Perfil proposta
 - Desmunt (MT1) *
 - Terraplè (MT2)
- * El codi alfanumèric fa referència als amidaments del pressupost

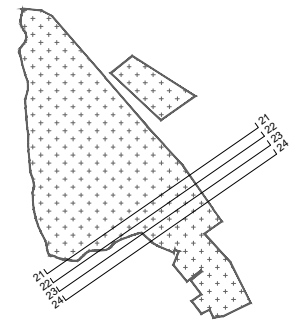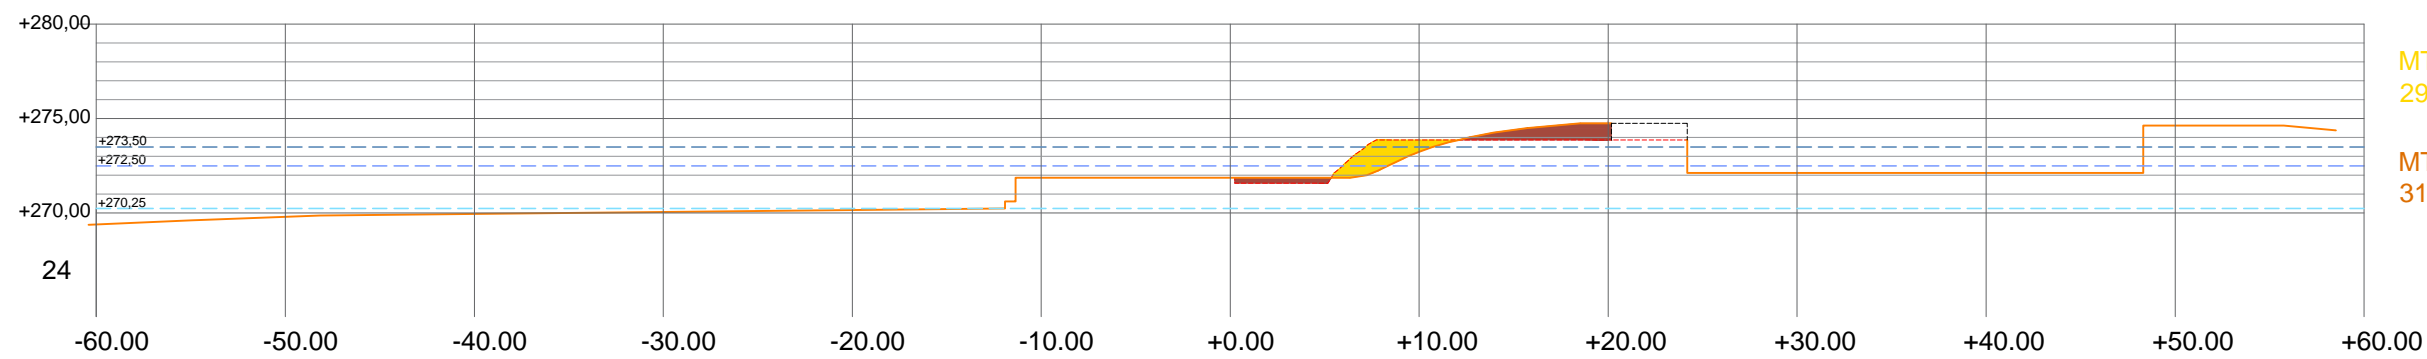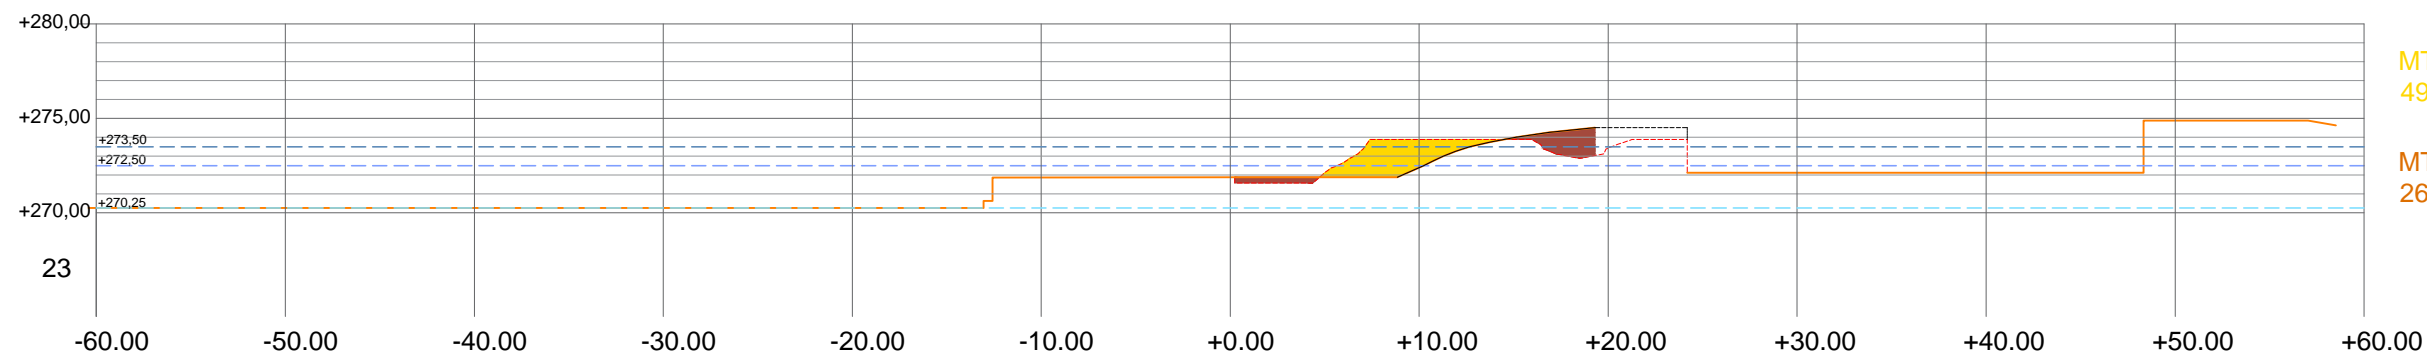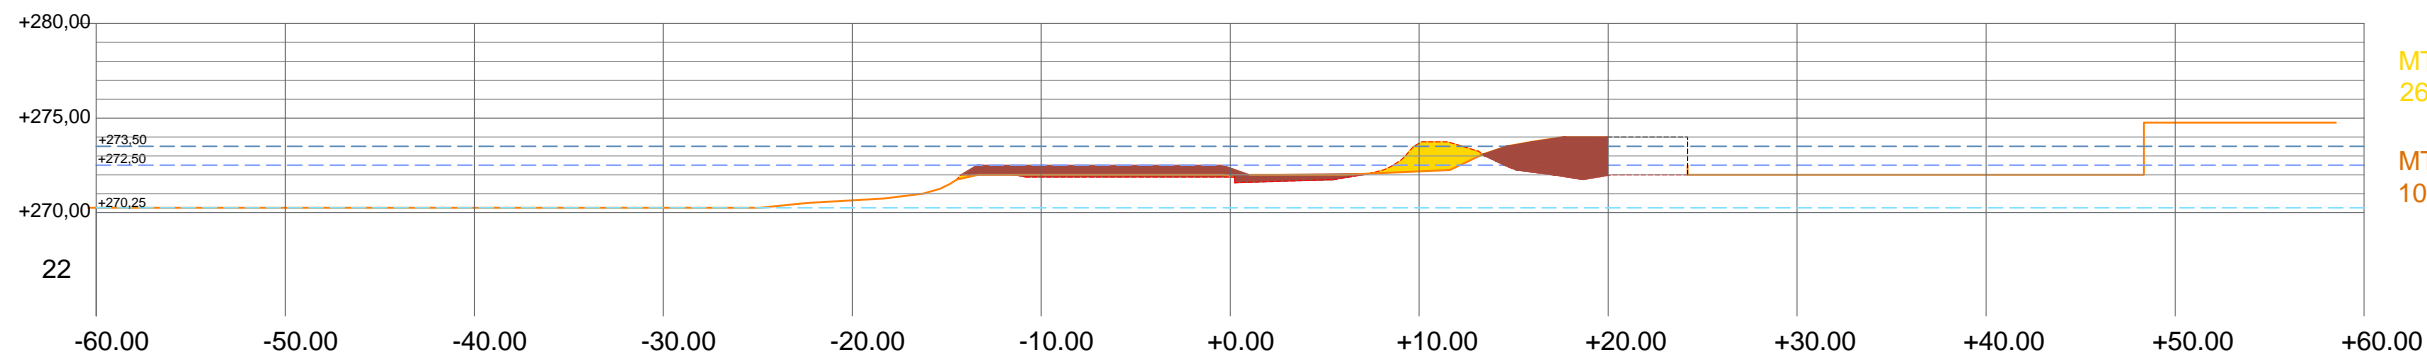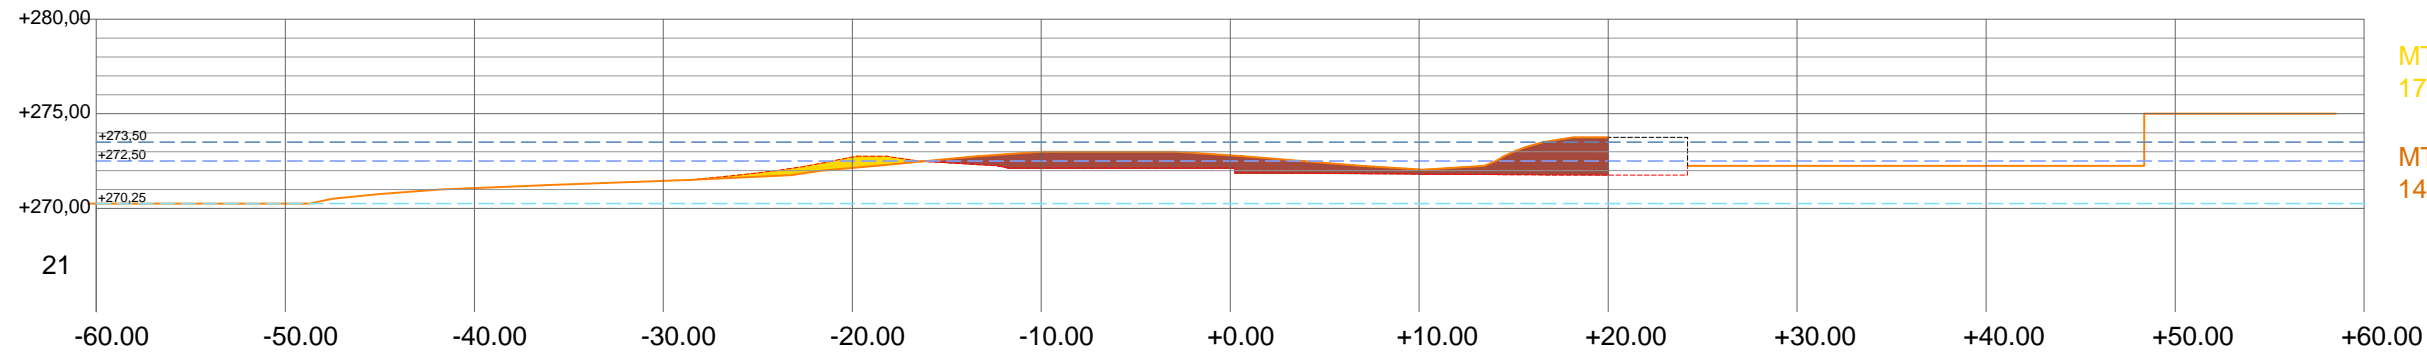






LLEGENDA

- Inundabilitat 500 anys
- Inundabilitat 100 anys
- M.C.O.
- Perfil actual
- Perfil proposta
- Desmunt (MT1) *
- Terraplè (MT2)


* El codi alfanumèric fa referència als amidaments del pressupost

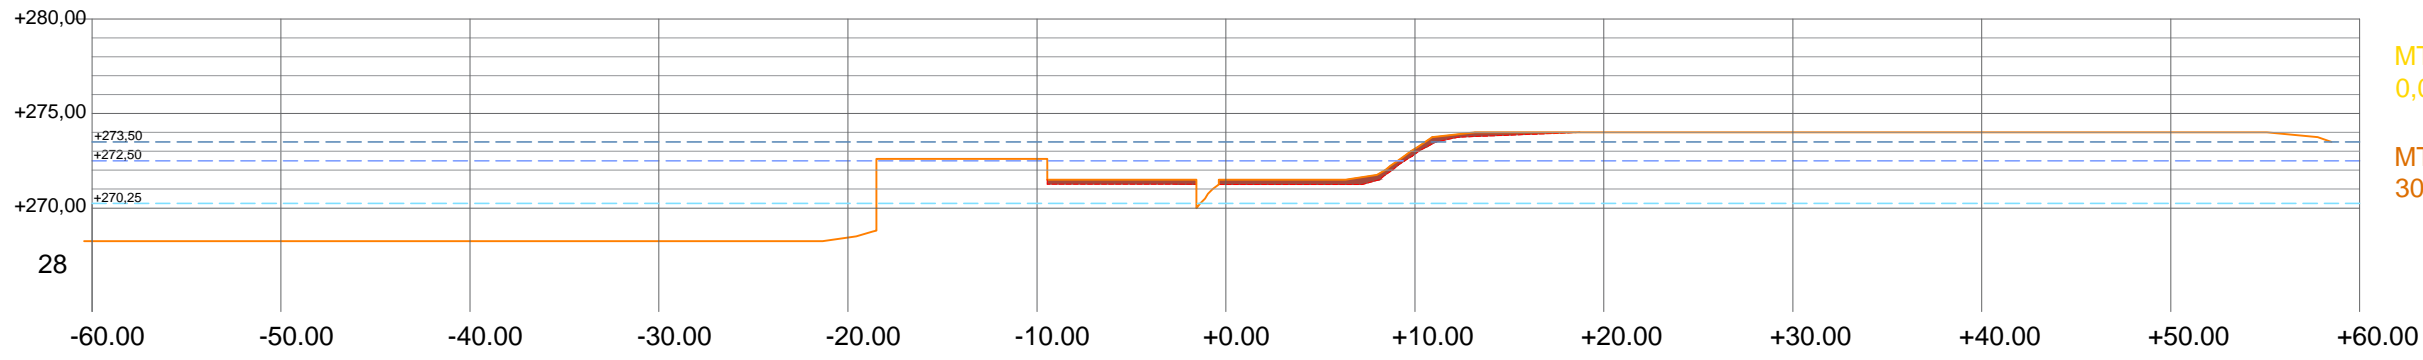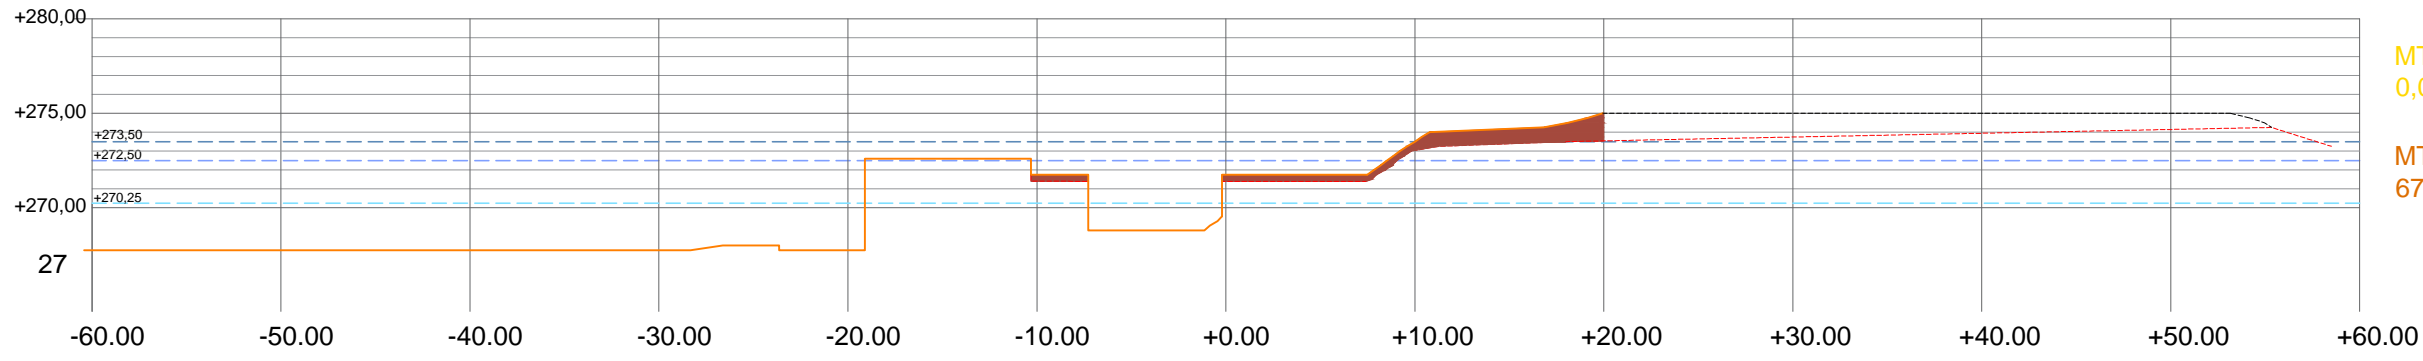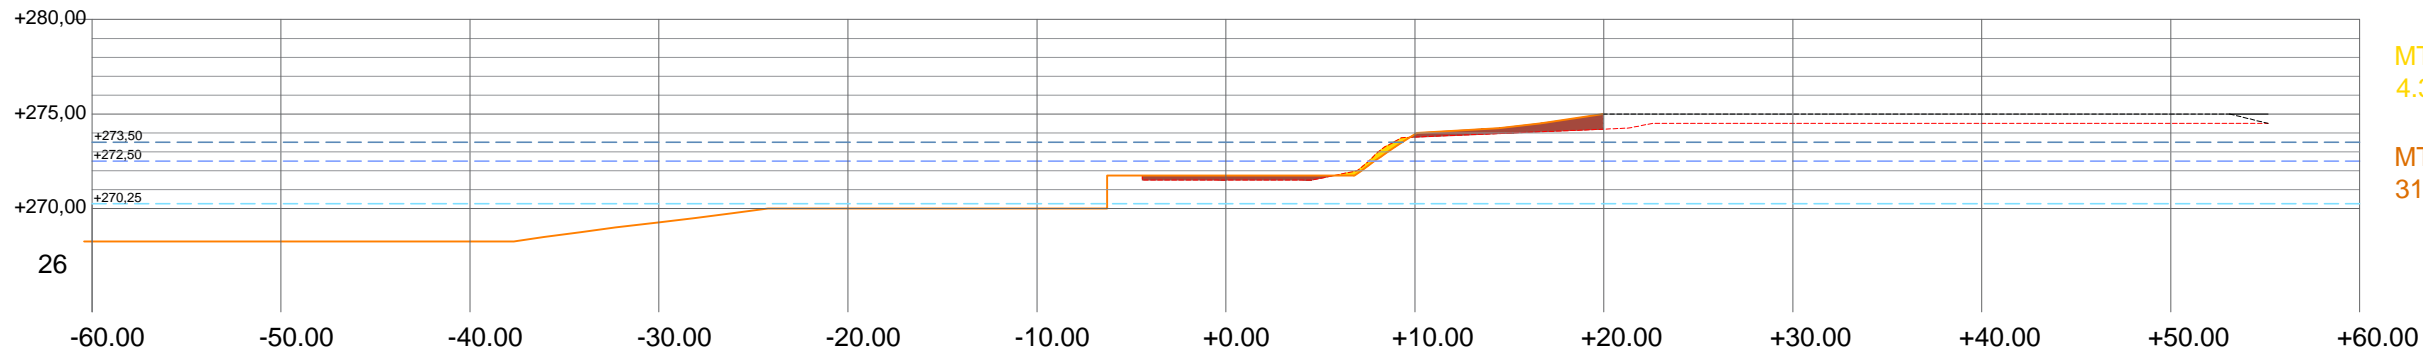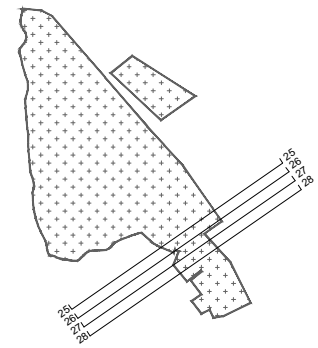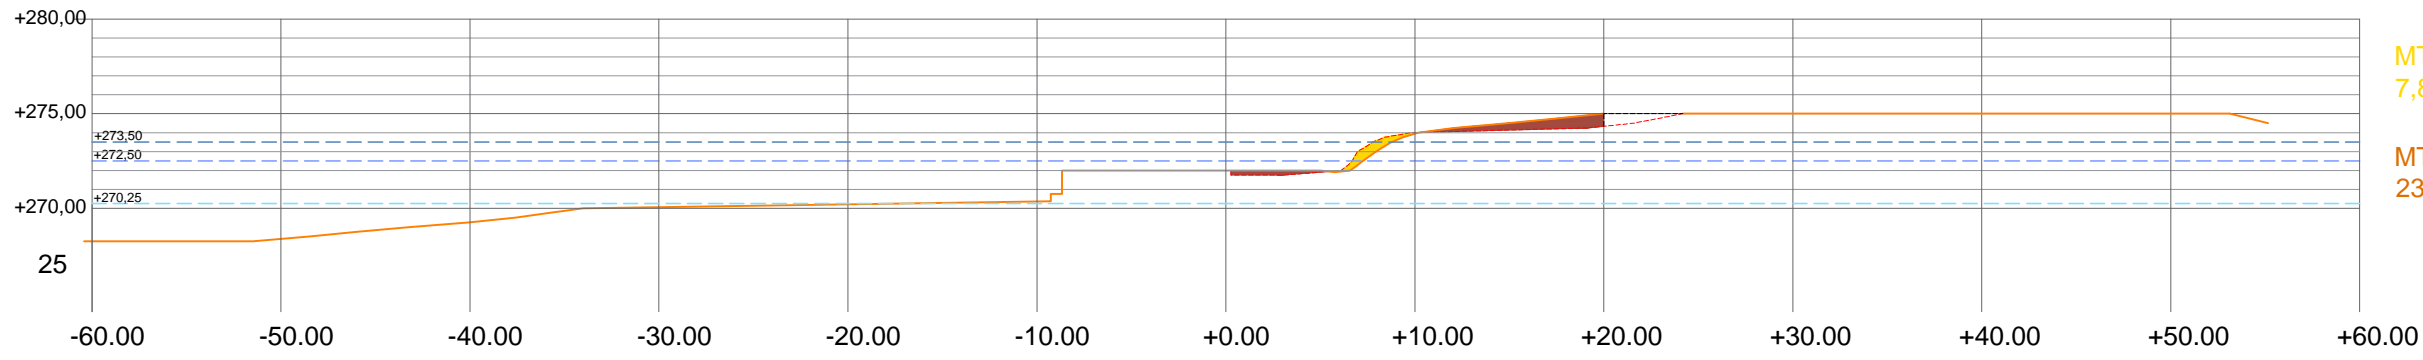

- LLEGENDA**
- Inundabilitat 500 anys
 - Inundabilitat 100 anys
 - M.C.O.
 - Perfil actual
 - Perfil proposta
 - Desmunt (MT1) *
 - Terraplè (MT2)
- * El codi alfanumèric fa referència als amidaments del pressupost

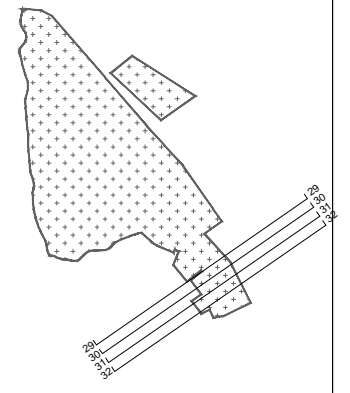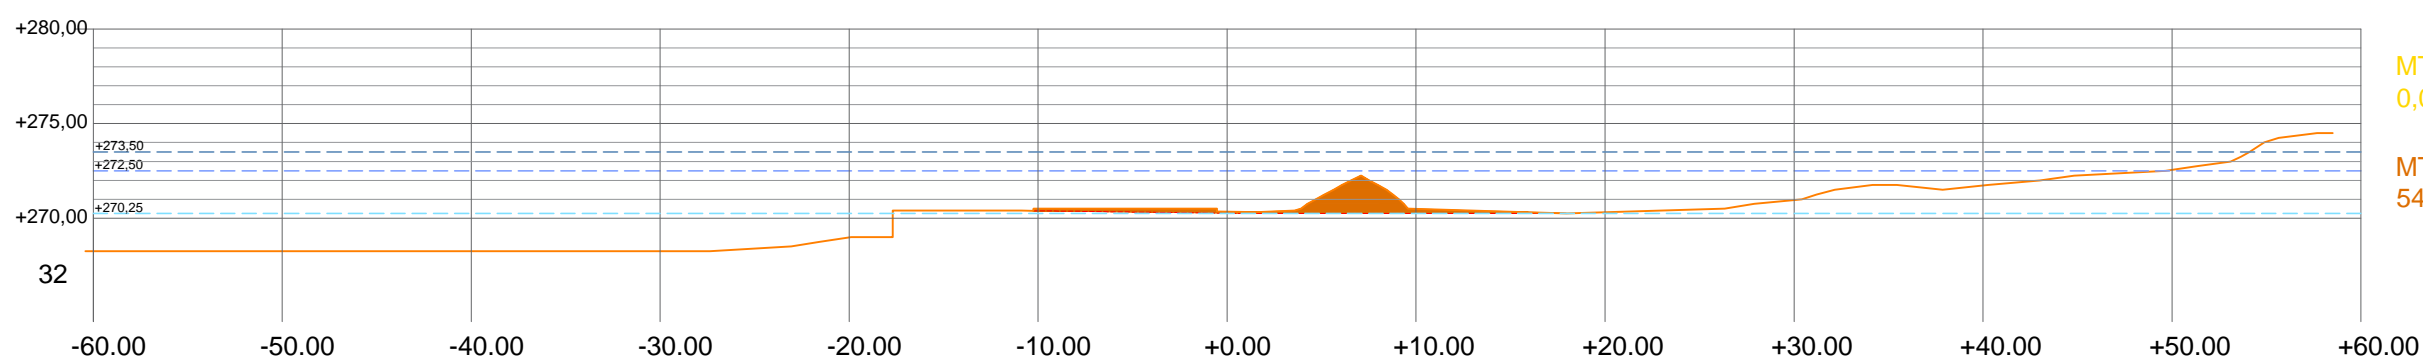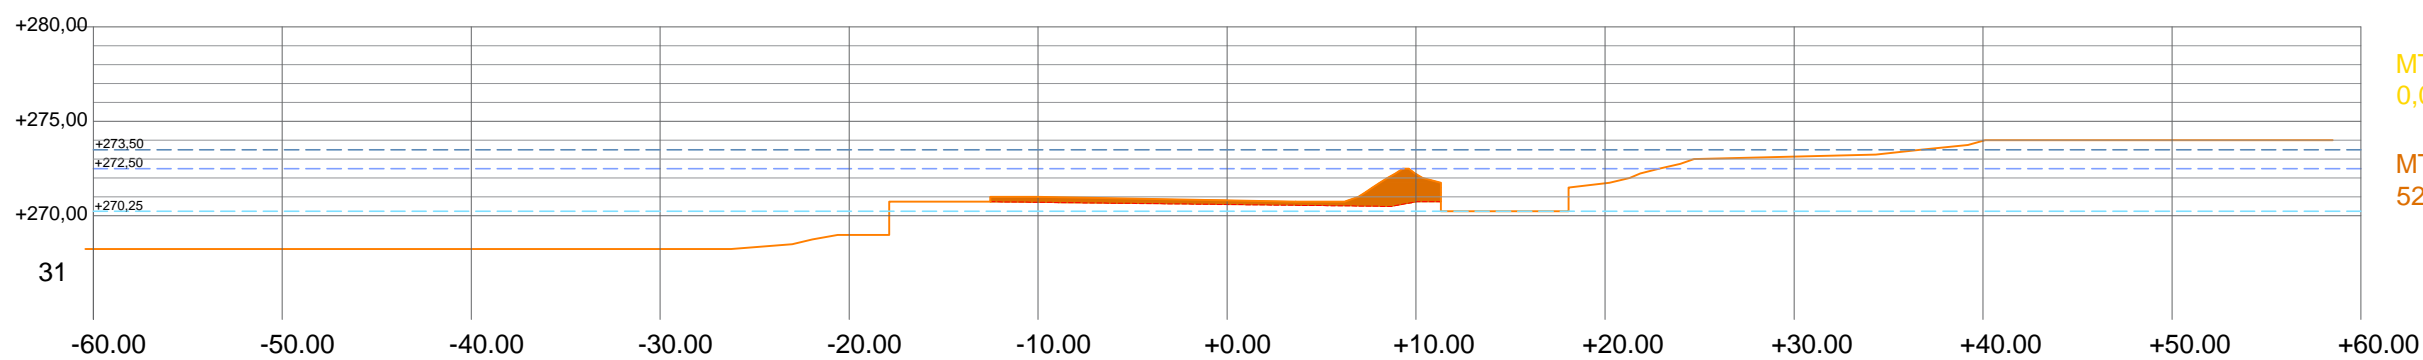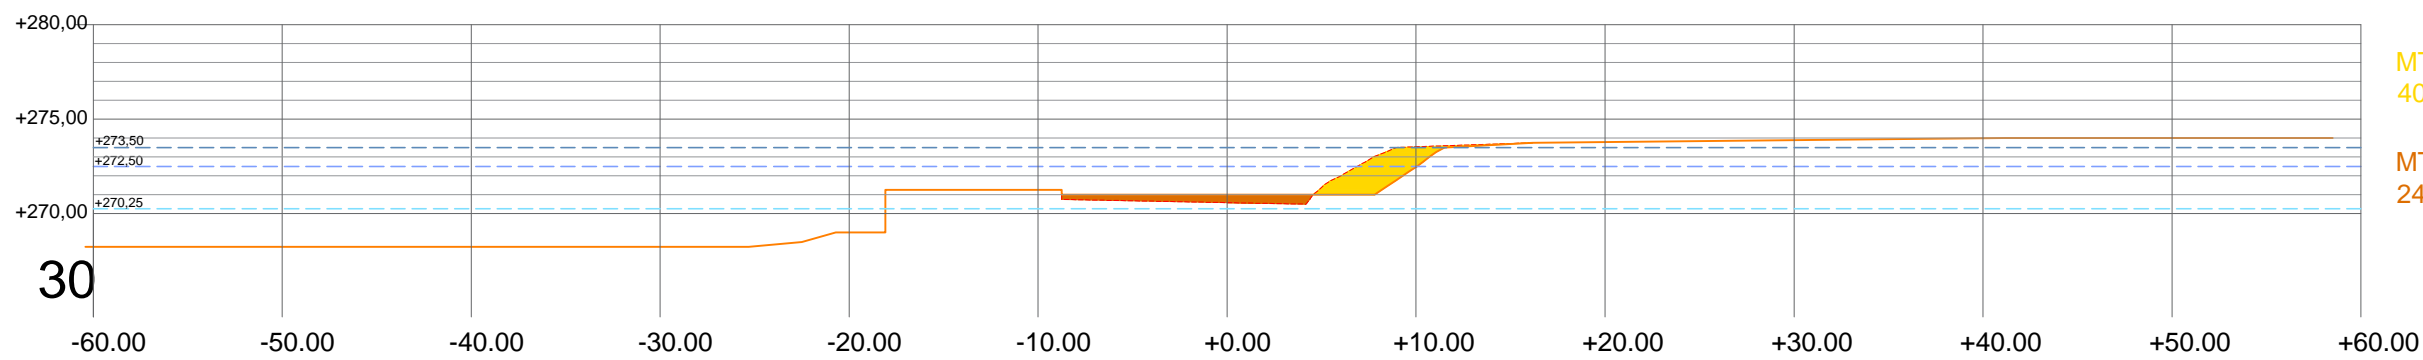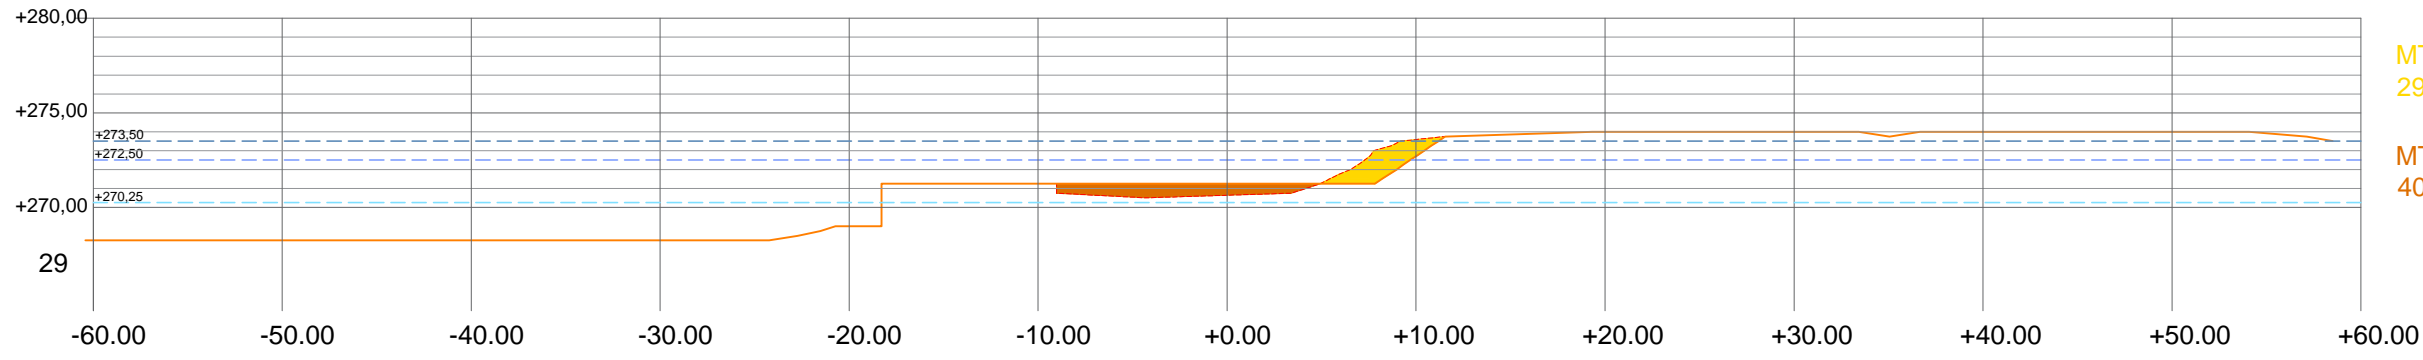


- LLEGENDA**
- Inundabilitat 500 anys
 - Inundabilitat 100 anys
 - M.C.O.
 - Perfil actual
 - Perfil proposta
 - Desmunt (MT1) *
 - Terraplè (MT2)
- * El codi alfanumèric fa referència als amidaments del pressupost

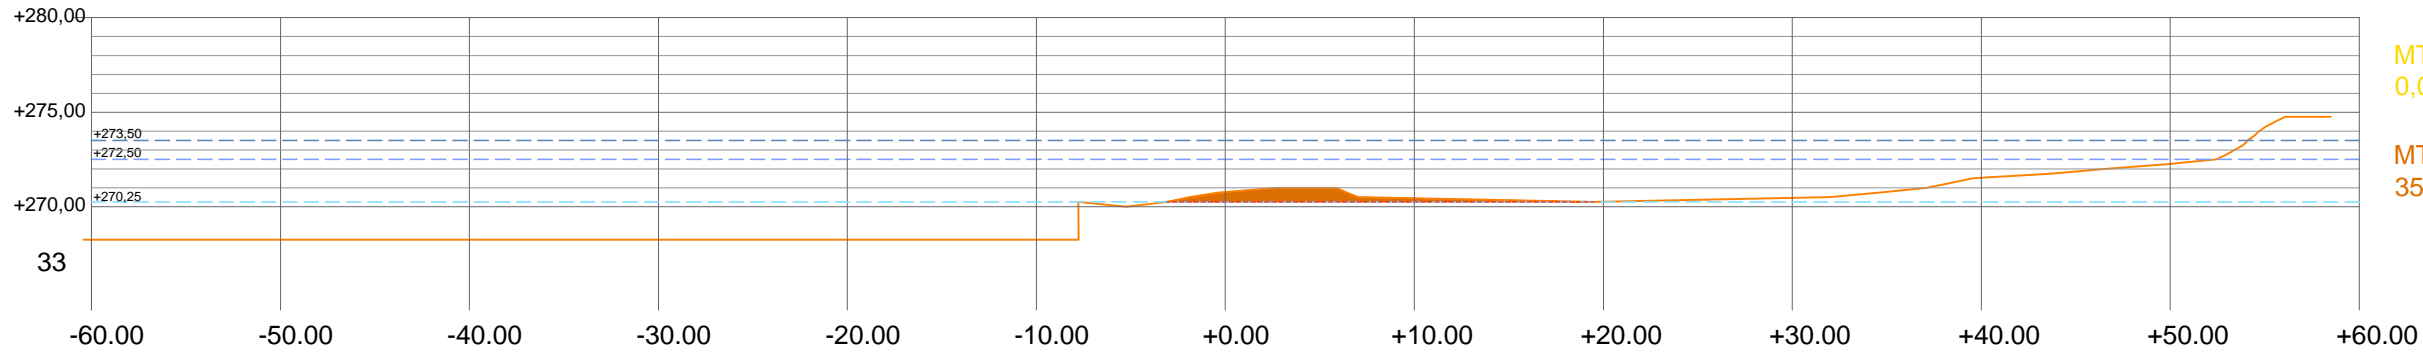

MT1.3
0,00 m3

MT2.3
35,75 m3

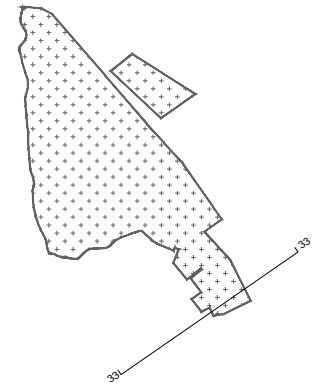

TOTAL DESMUNT ÀMBIT 1: MT1.1: 1859,20 m3

TOTAL TERRAPLÉ ÀMBIT 1: MT2.1: 1335,03 m3

SOBREN TOTAL: 524,00 m3

LLEGENDA

- Inundabilitat 500 anys
- Inundabilitat 100 anys
- M.C.O.
- Perfil actual
- Perfil proposta
- Desmunt (MT1) *
- Terraplé (MT2)

* El codi alfanumèric fa referència als amidaments del pressupost