límit flexible

Proposta de transformació dels elements urbans

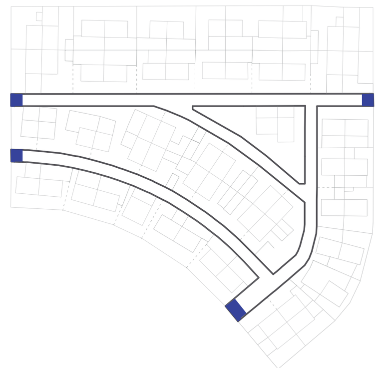

accés

Es tanca l'illa per evidenciar la privacitat de l'espai, primera actuació necessària per a canviar el seu ús.

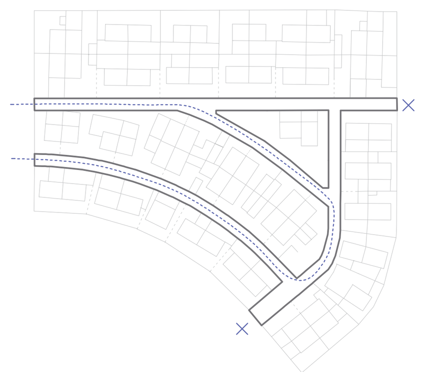

trànsit

El trànsit rodat es limita a l'estrictament necessari. Per a això, s'habilita un recorregut de sentit únic.

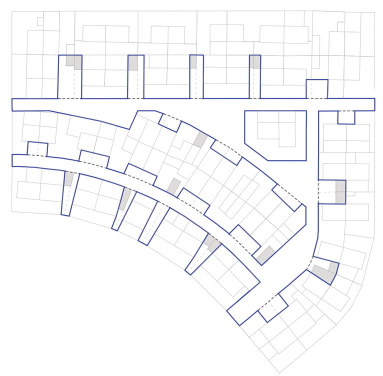

patis compartits

Els patis pavimentats seran compartits i d'unes dimensions que permeti realitzar les activitats oprtunas.

creixements

Aprofitant la privacitat del carrer, possibilitem el creixement dels patis privats amb l'objectiu d'incentivar la motivació a la participació en el projecte comú.

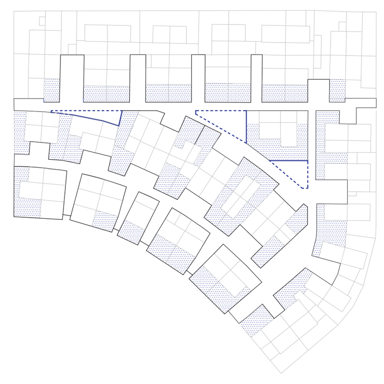

vegetació

Treiem la vegetació abans present a les places que les feia innaccessibles col·locant-la al pati privat, obligatoriament despavimentat, a les tanques i als límits. Impulsant l'ús d'aquesta en tot el barri.

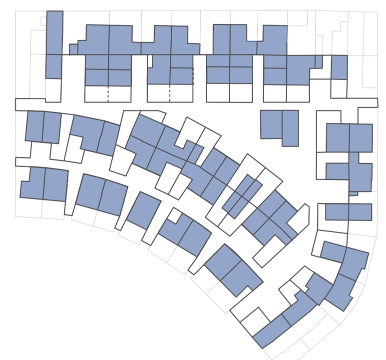

participació

Amb la proposta, més cases tindran accés a l'espai comú, el que incentiva el seu ús. A més gent, més possibilitat de relació.

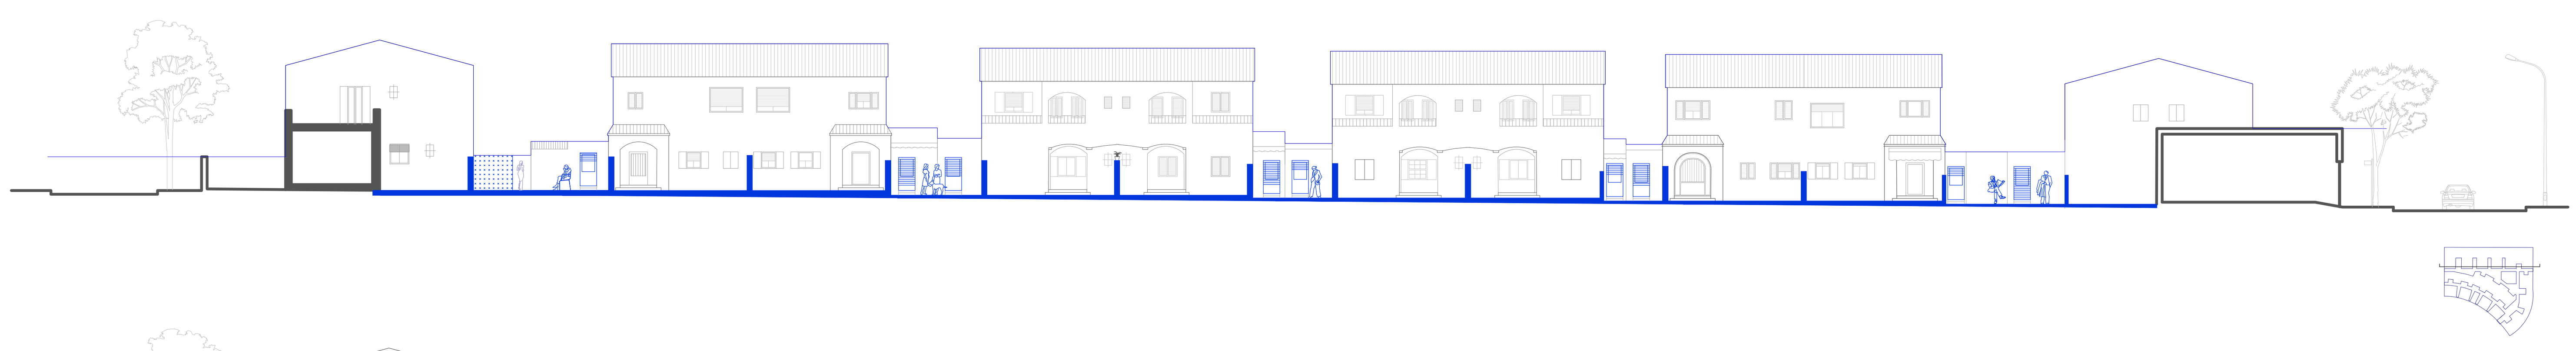

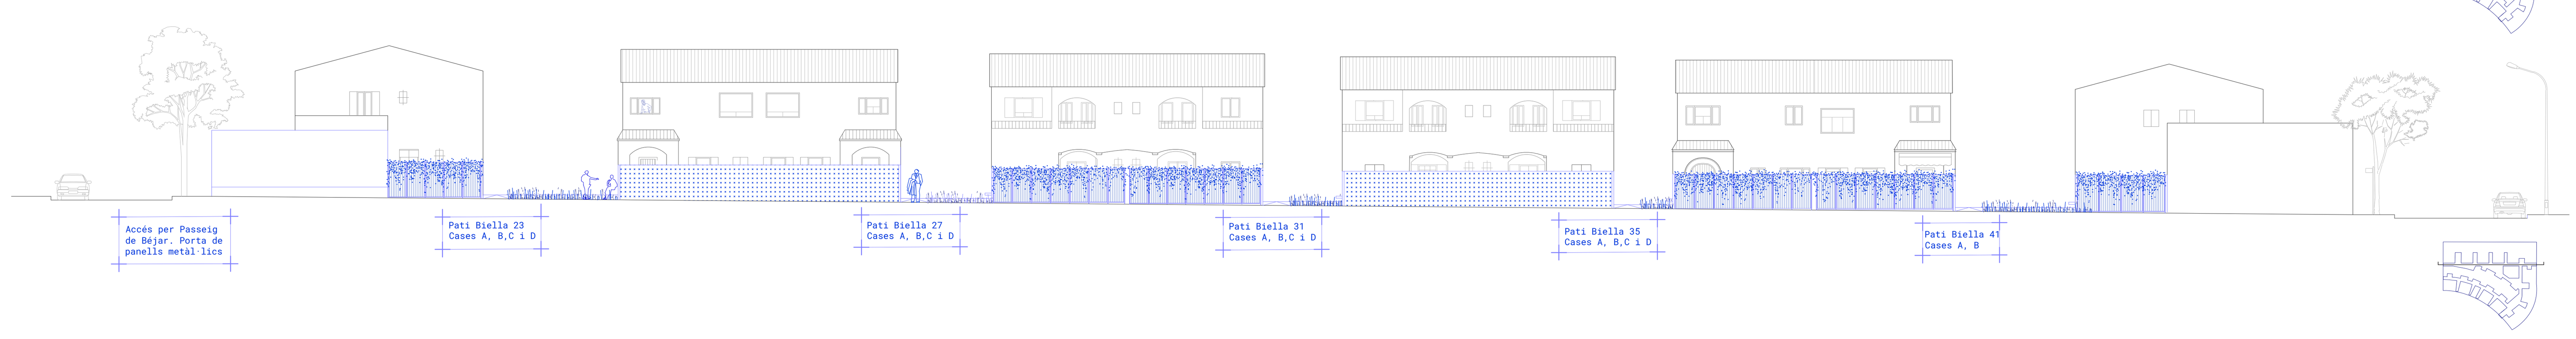

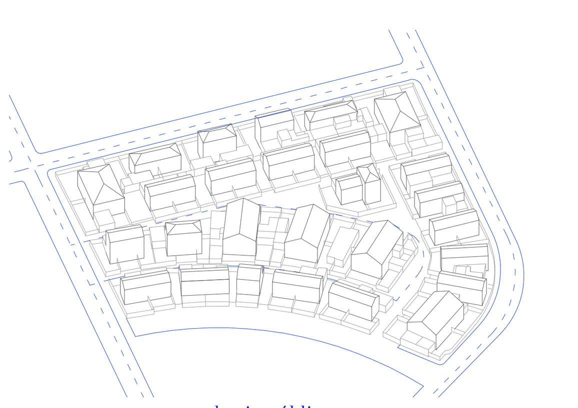

la via pública

els accessos

l'espai comú

els patis compartits

els patis privats

les cases

TRANSFORMACIÓ URBANA DEL BARRI DE "NOSTRA LLAR" A SABADELL

Proposta - Planta _ Alçat _ Secció e: 1/300

Tatiana d'Espaux

Màster universitari en Arquitectura | Escola Tècnica Superior d'Arquitectura del Vallès | 2018/19 | 04/24