


ANÀLISI I QUANTIFICACIÓ

les capes que componen el lloc

/ DESNIVELLS TOPOGRÀFICS /

L'Hospital General de Catalunya se situa en una parcel·la amb grans desnivells topogràfics causats, principalment, pels diferents accessos repartits en les plantes baixa, interfase i soterrani 2. També trobem que la planta baixa de l'hospital no es troba a la mateixa cota que el carrer que limita amb el barri de Mirasol, està a una cota més elevada.







Totes aquestes diferències de cotes dins i fora la parcel·la són, en gran part, provocades pel moviment de terres que es va dur a terme al moment de construcció de l'Hospital.

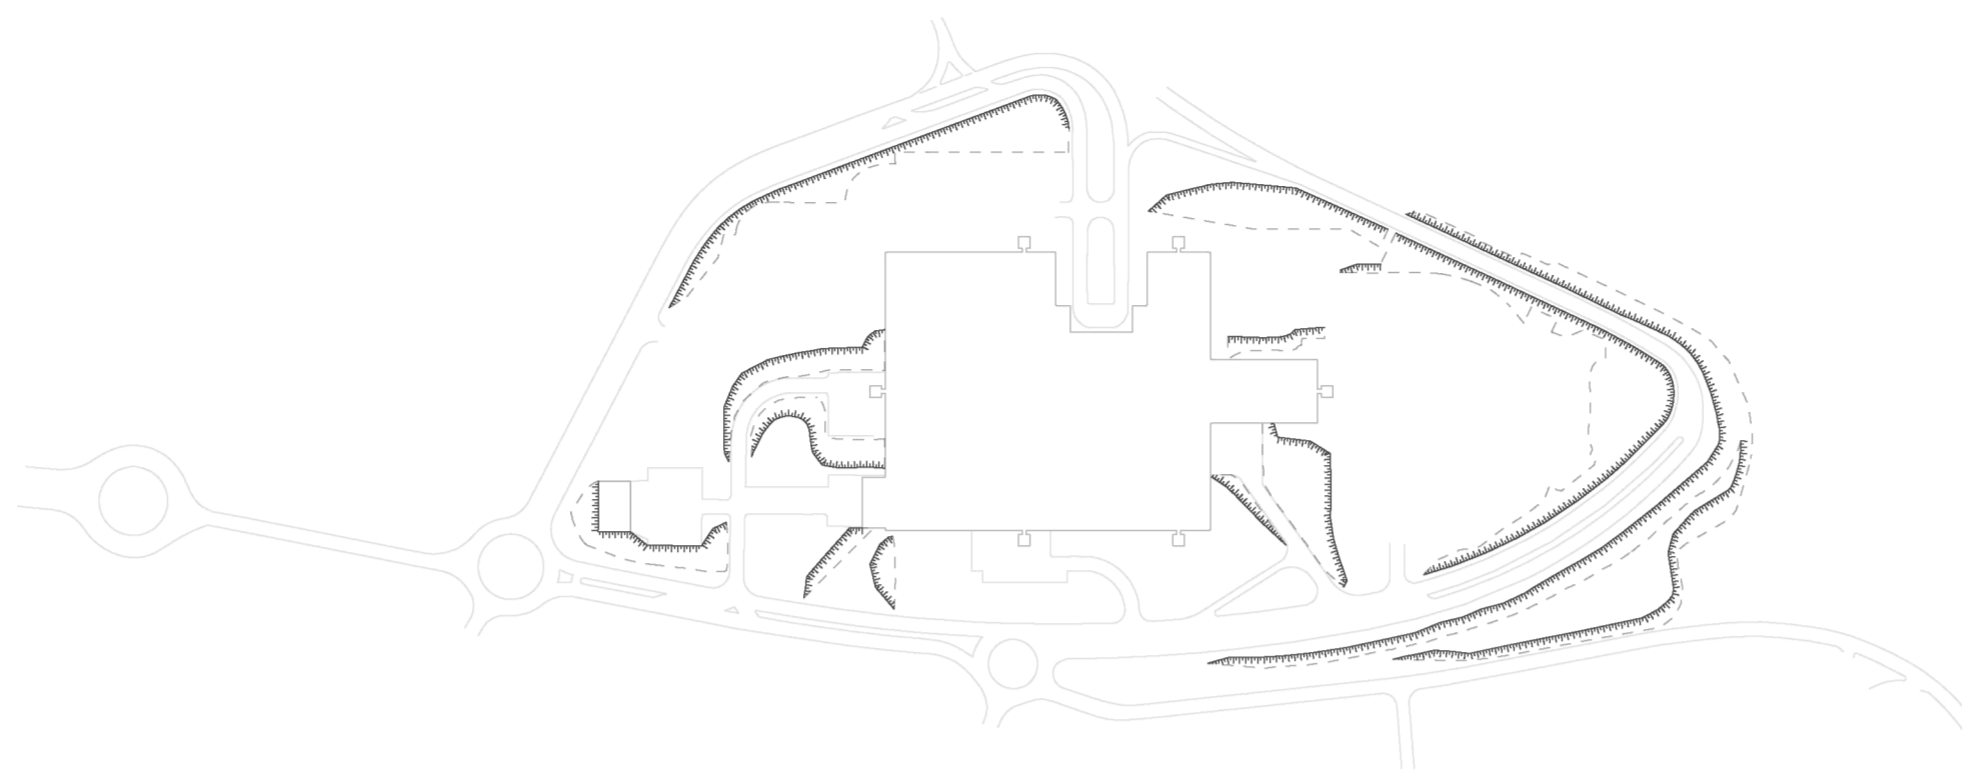

/ RECORREGUTS PEATONALS /

Els diferents accessos a l'hospital i a l'estació dels Ferrocarrils generen una sèrie de recorreguts peatonals tant dins com fora de la parcel·la.

Els camins peatonals estan marcats, principalment per la geometria dels vials exteriors que envolten la parcel·la. Alhora, al ser una parcel·la de dimensions molt elevades, compta amb camins interns amb dret de pas per als peatons, per tal de poder creuar de forma accessible fins a arribar a l'estació dels Ferrocarrils Catalans.

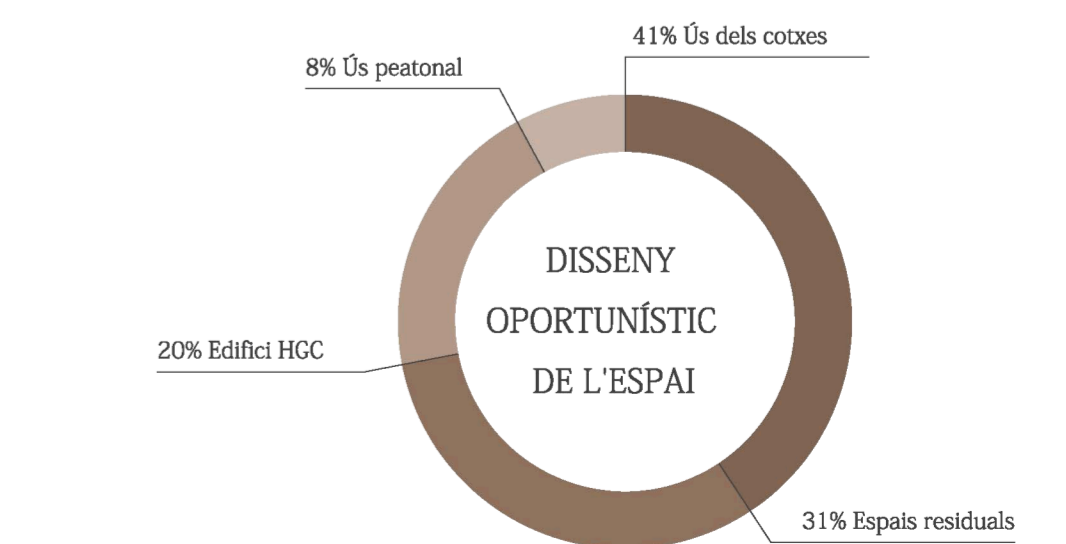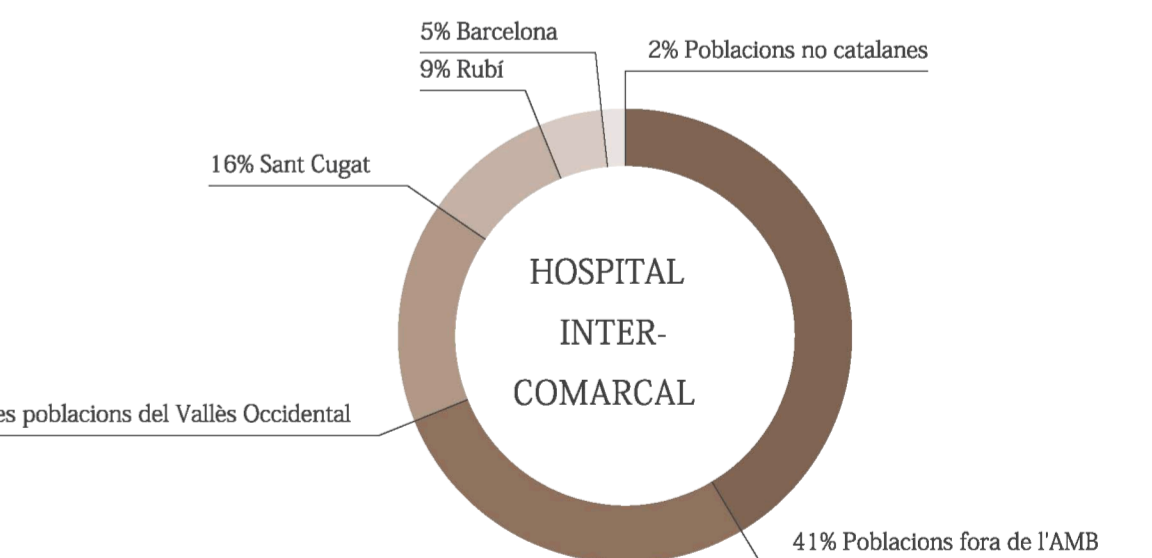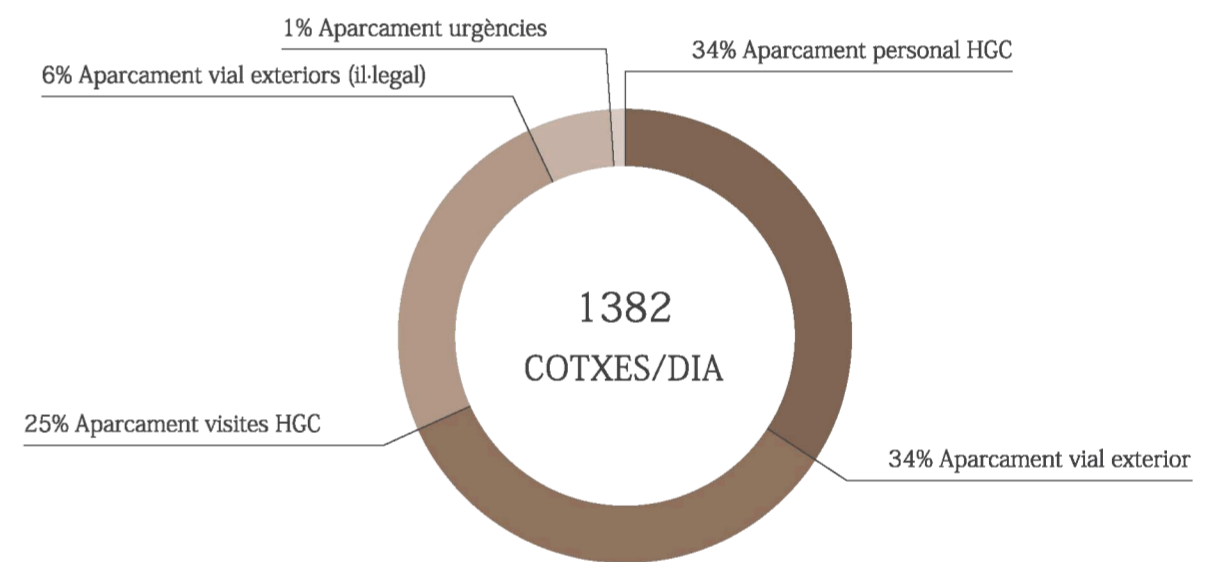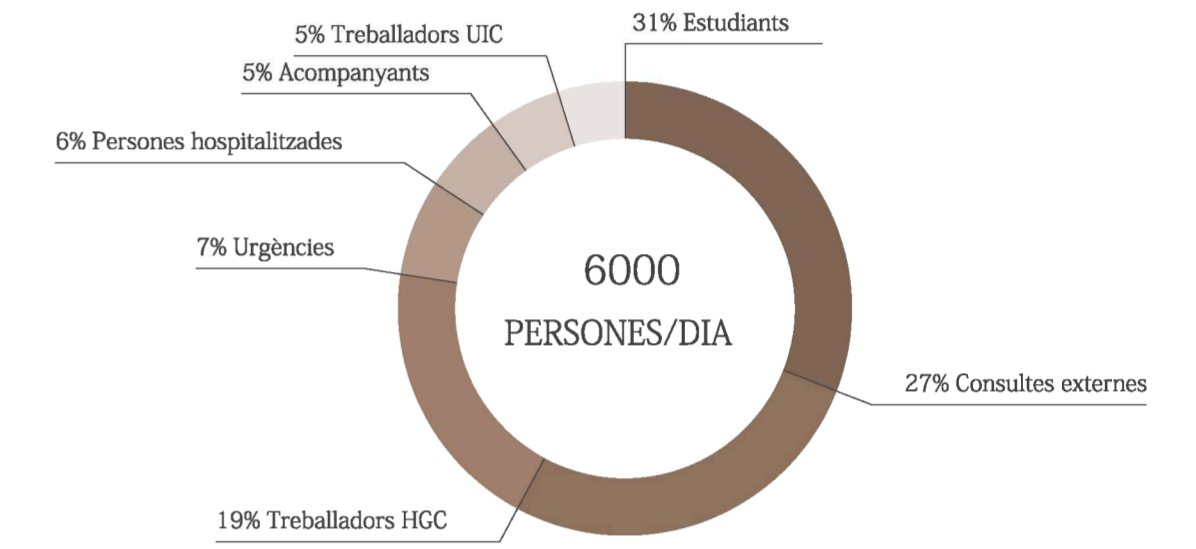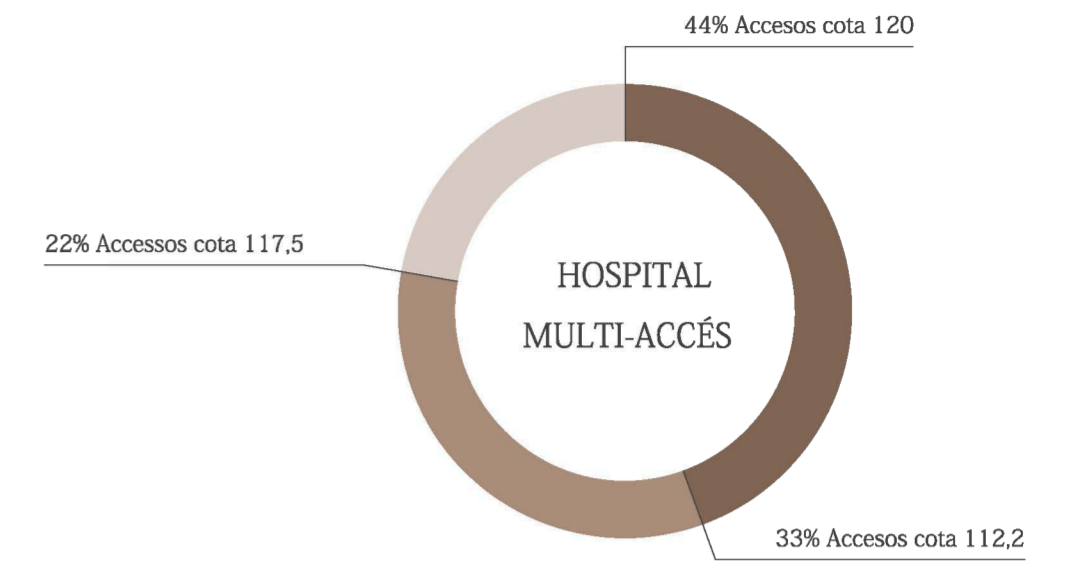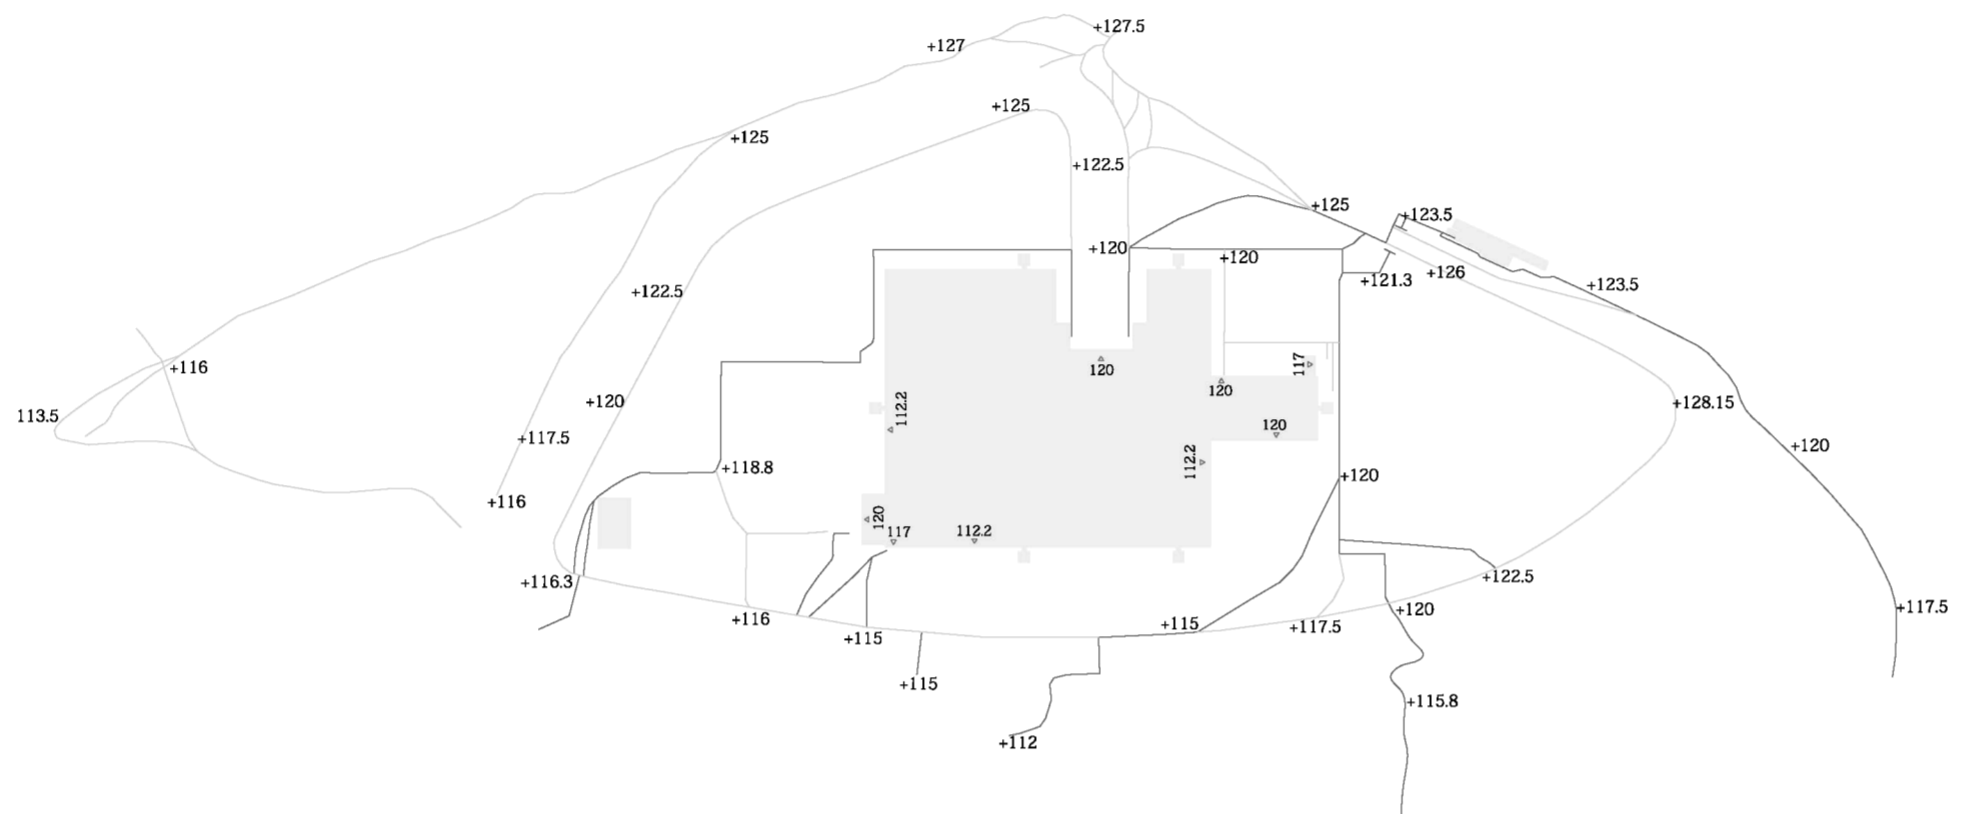


/ L'ESPAI LLIURE /

La major part de l'espai lliure de la parcel·la i dels espais més pròxims està destinat a la circulació i l'estacionament de vehicles.

Existeixen diferents opcions on estacionar el vehicle: als aparcaments dins de la parcel·la (l'exclusiu pel personal i l'aparcament de pagament per visites i urgències); als vials adjacents a la parcel·la, on s'hi pot aparcar de forma gratuïta; i a l'aparcament provisional gratuït situat a una parcel·la pròxima.

L'ús dels aparcaments és quasi total durant els dies laborables i quasi nul els caps de setmana.

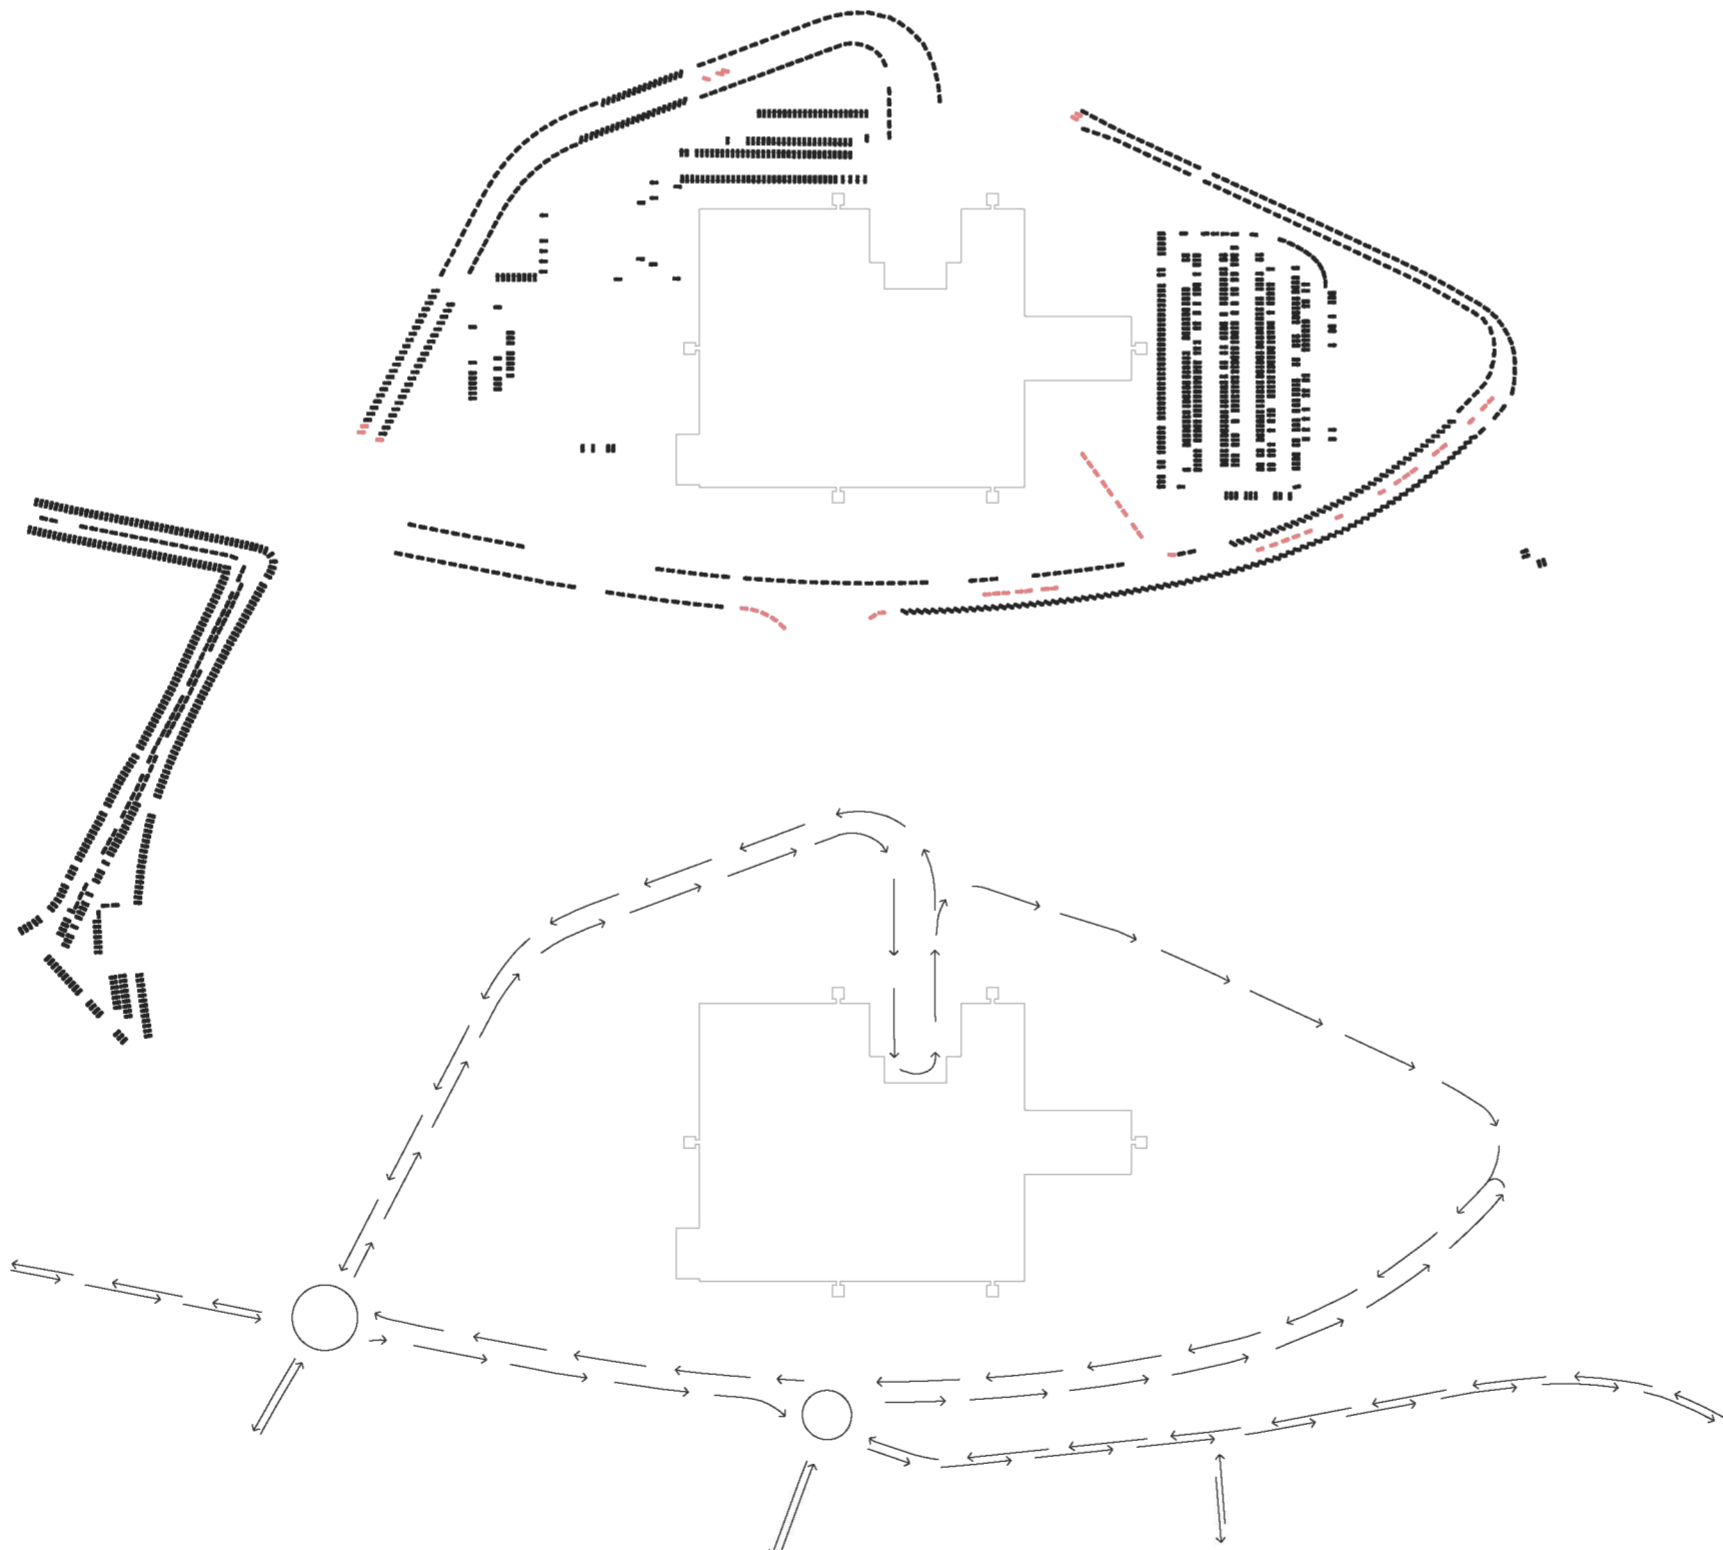

/ ACCESSIBILITAT RODADA /

La situació de l'hospital és privilegiada ja que està molt ben connectada a nivell de transport tant privat com públic.

Es troba a una de les sortides de l'autopista AP-7/B-30. Per aquest motiu és un punt molt transitat per molts dels veïns de Mirasol, Sant Cugat centre i Vallldoreix per entrar i sortir de la ciutat. A més a més aquest transit és veu augmentat per les entrades i sortides al vial que dona accés a l'hospital i als seus aparcaments.

Alhora és un espai molt ben connectat en transport públic ja que té la parada de tren quasi a l'entrada de l'hospital.

/ DISSENY DE L'ESPAI /

Si ens fixem en el disseny en planta de la parcel·la de l'hospital, observem que aquest no es regeix per unes regles clares, sinó que està dissenyat a partir dels recorreguts dels cotxes i les persones. Tots els espais externs a la circulació i a les zones d'estacionament de vehicles i són zones majoritàriament verdes i ocupades, en alguns casos, per les instal·lacions de l'hospital.

Totes les zones de circulació i estacionament de vehicles són majoritàriament fetes de paviments poc drenants.

