


PLANTA PROPOSTA

tres estratègies en un projecte

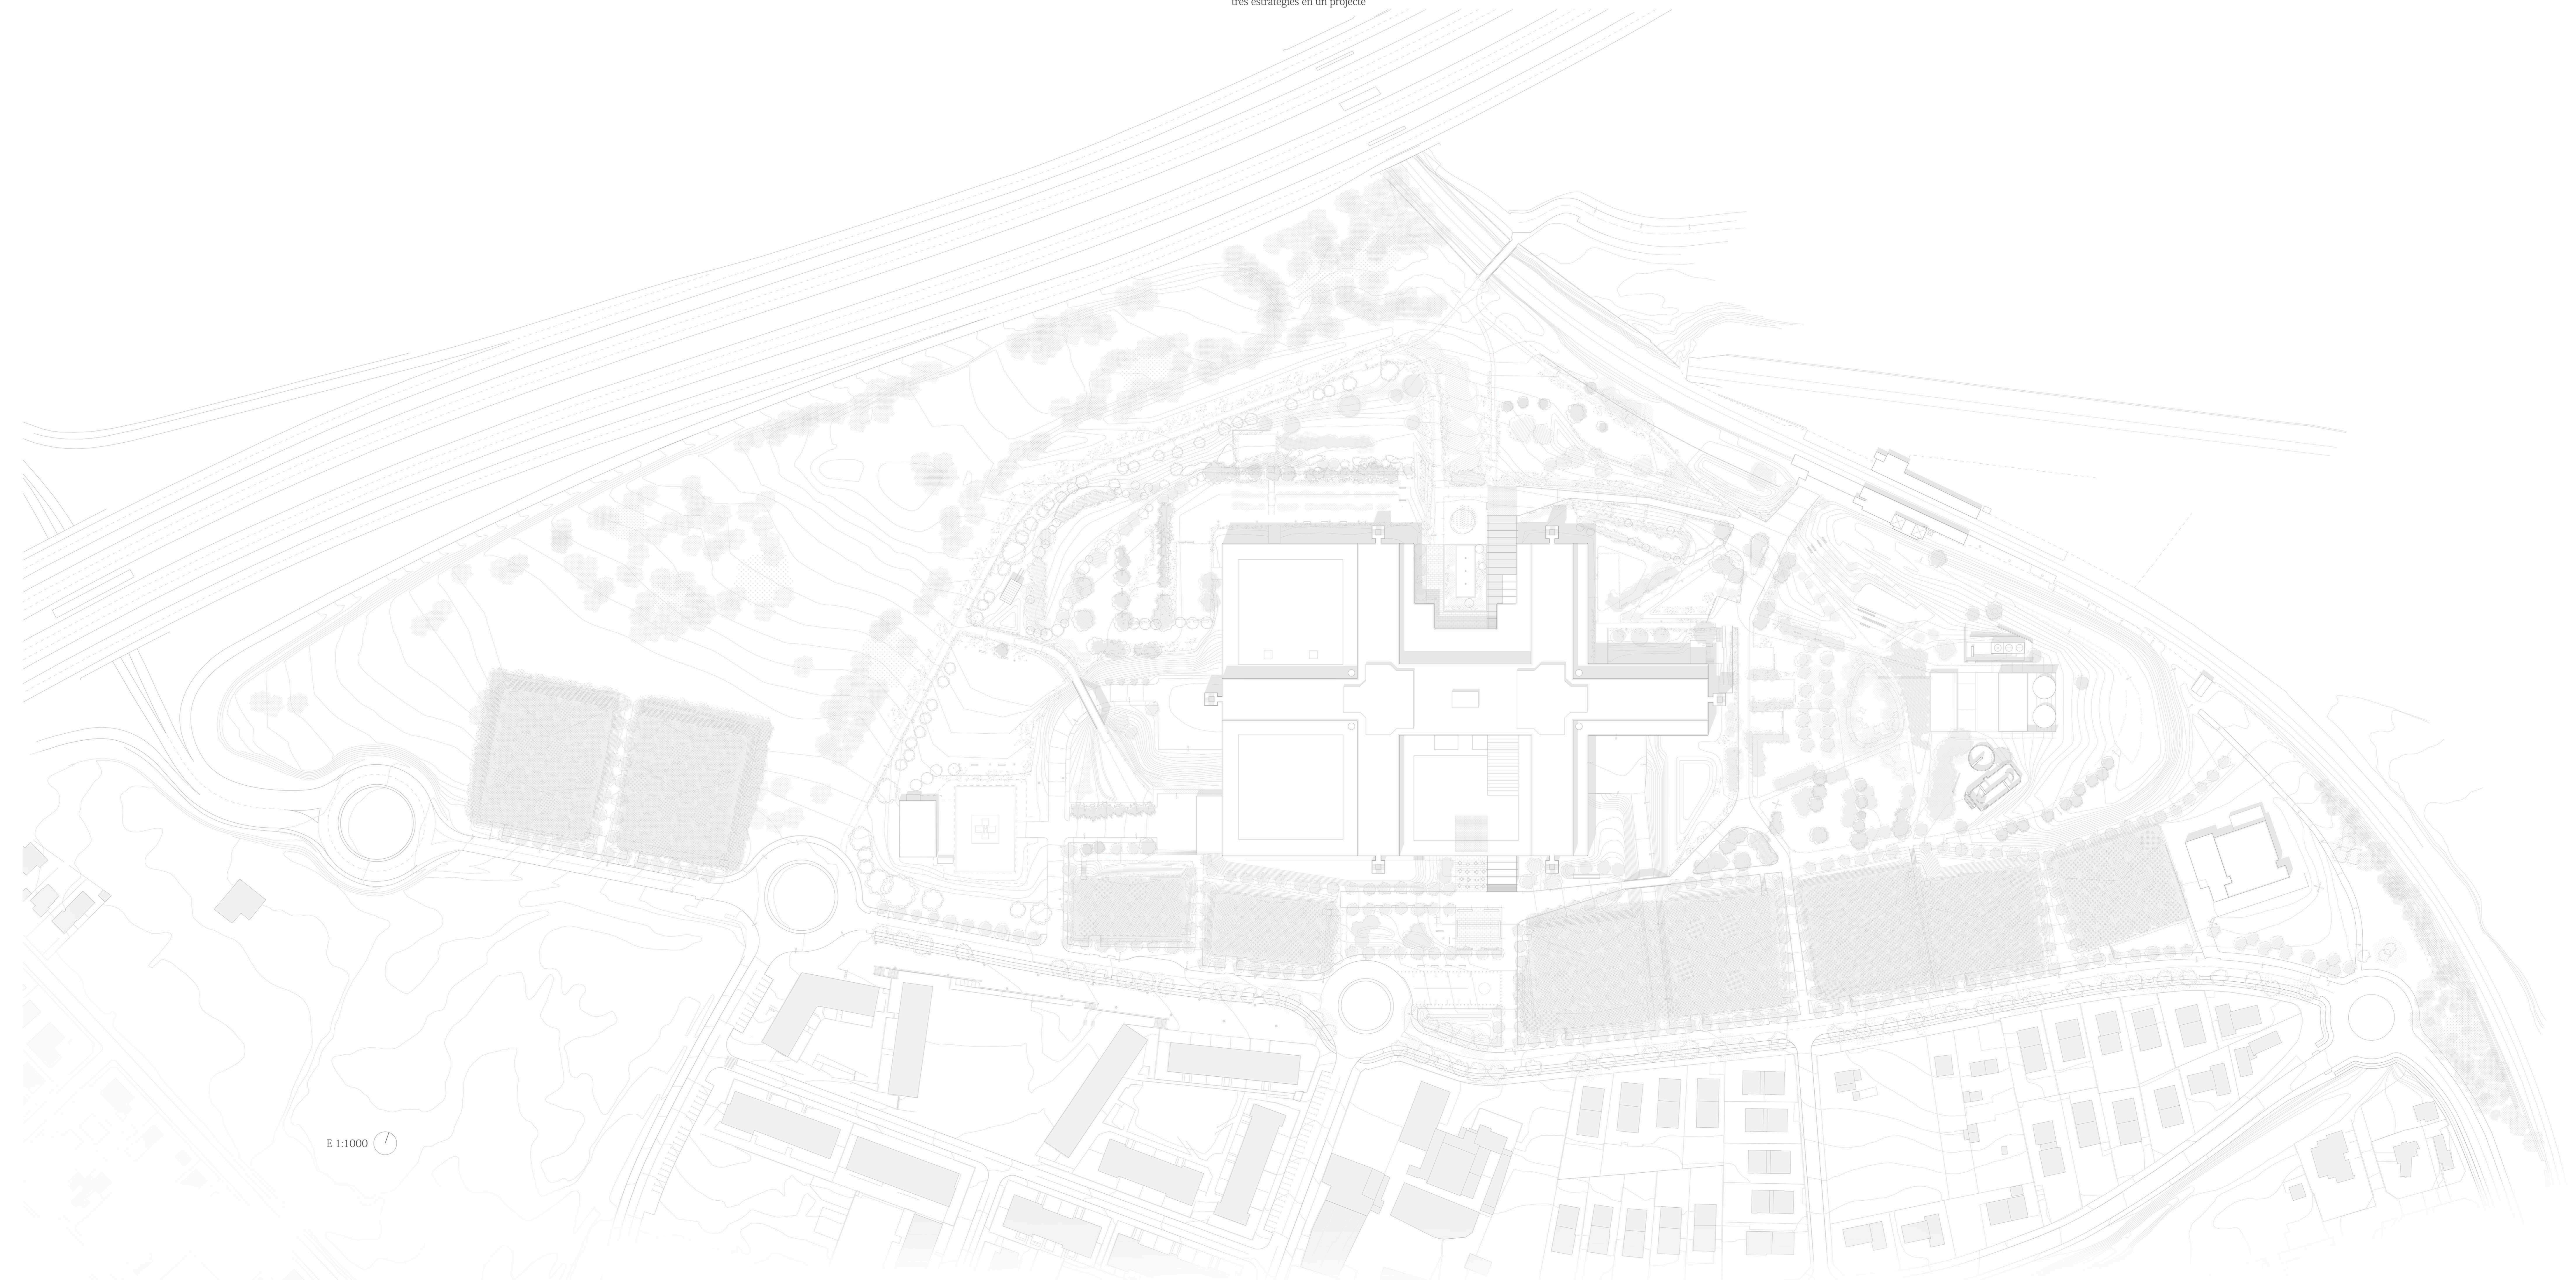

E 1:1000

