T03

TERMINAL DE FUSINA
Intercambiador Tierrafirma - Venezia

Propuesta para
el Nuevo Terminal

Fec. 07.2003	Belén Borrás Guardiola	escala 1:1000

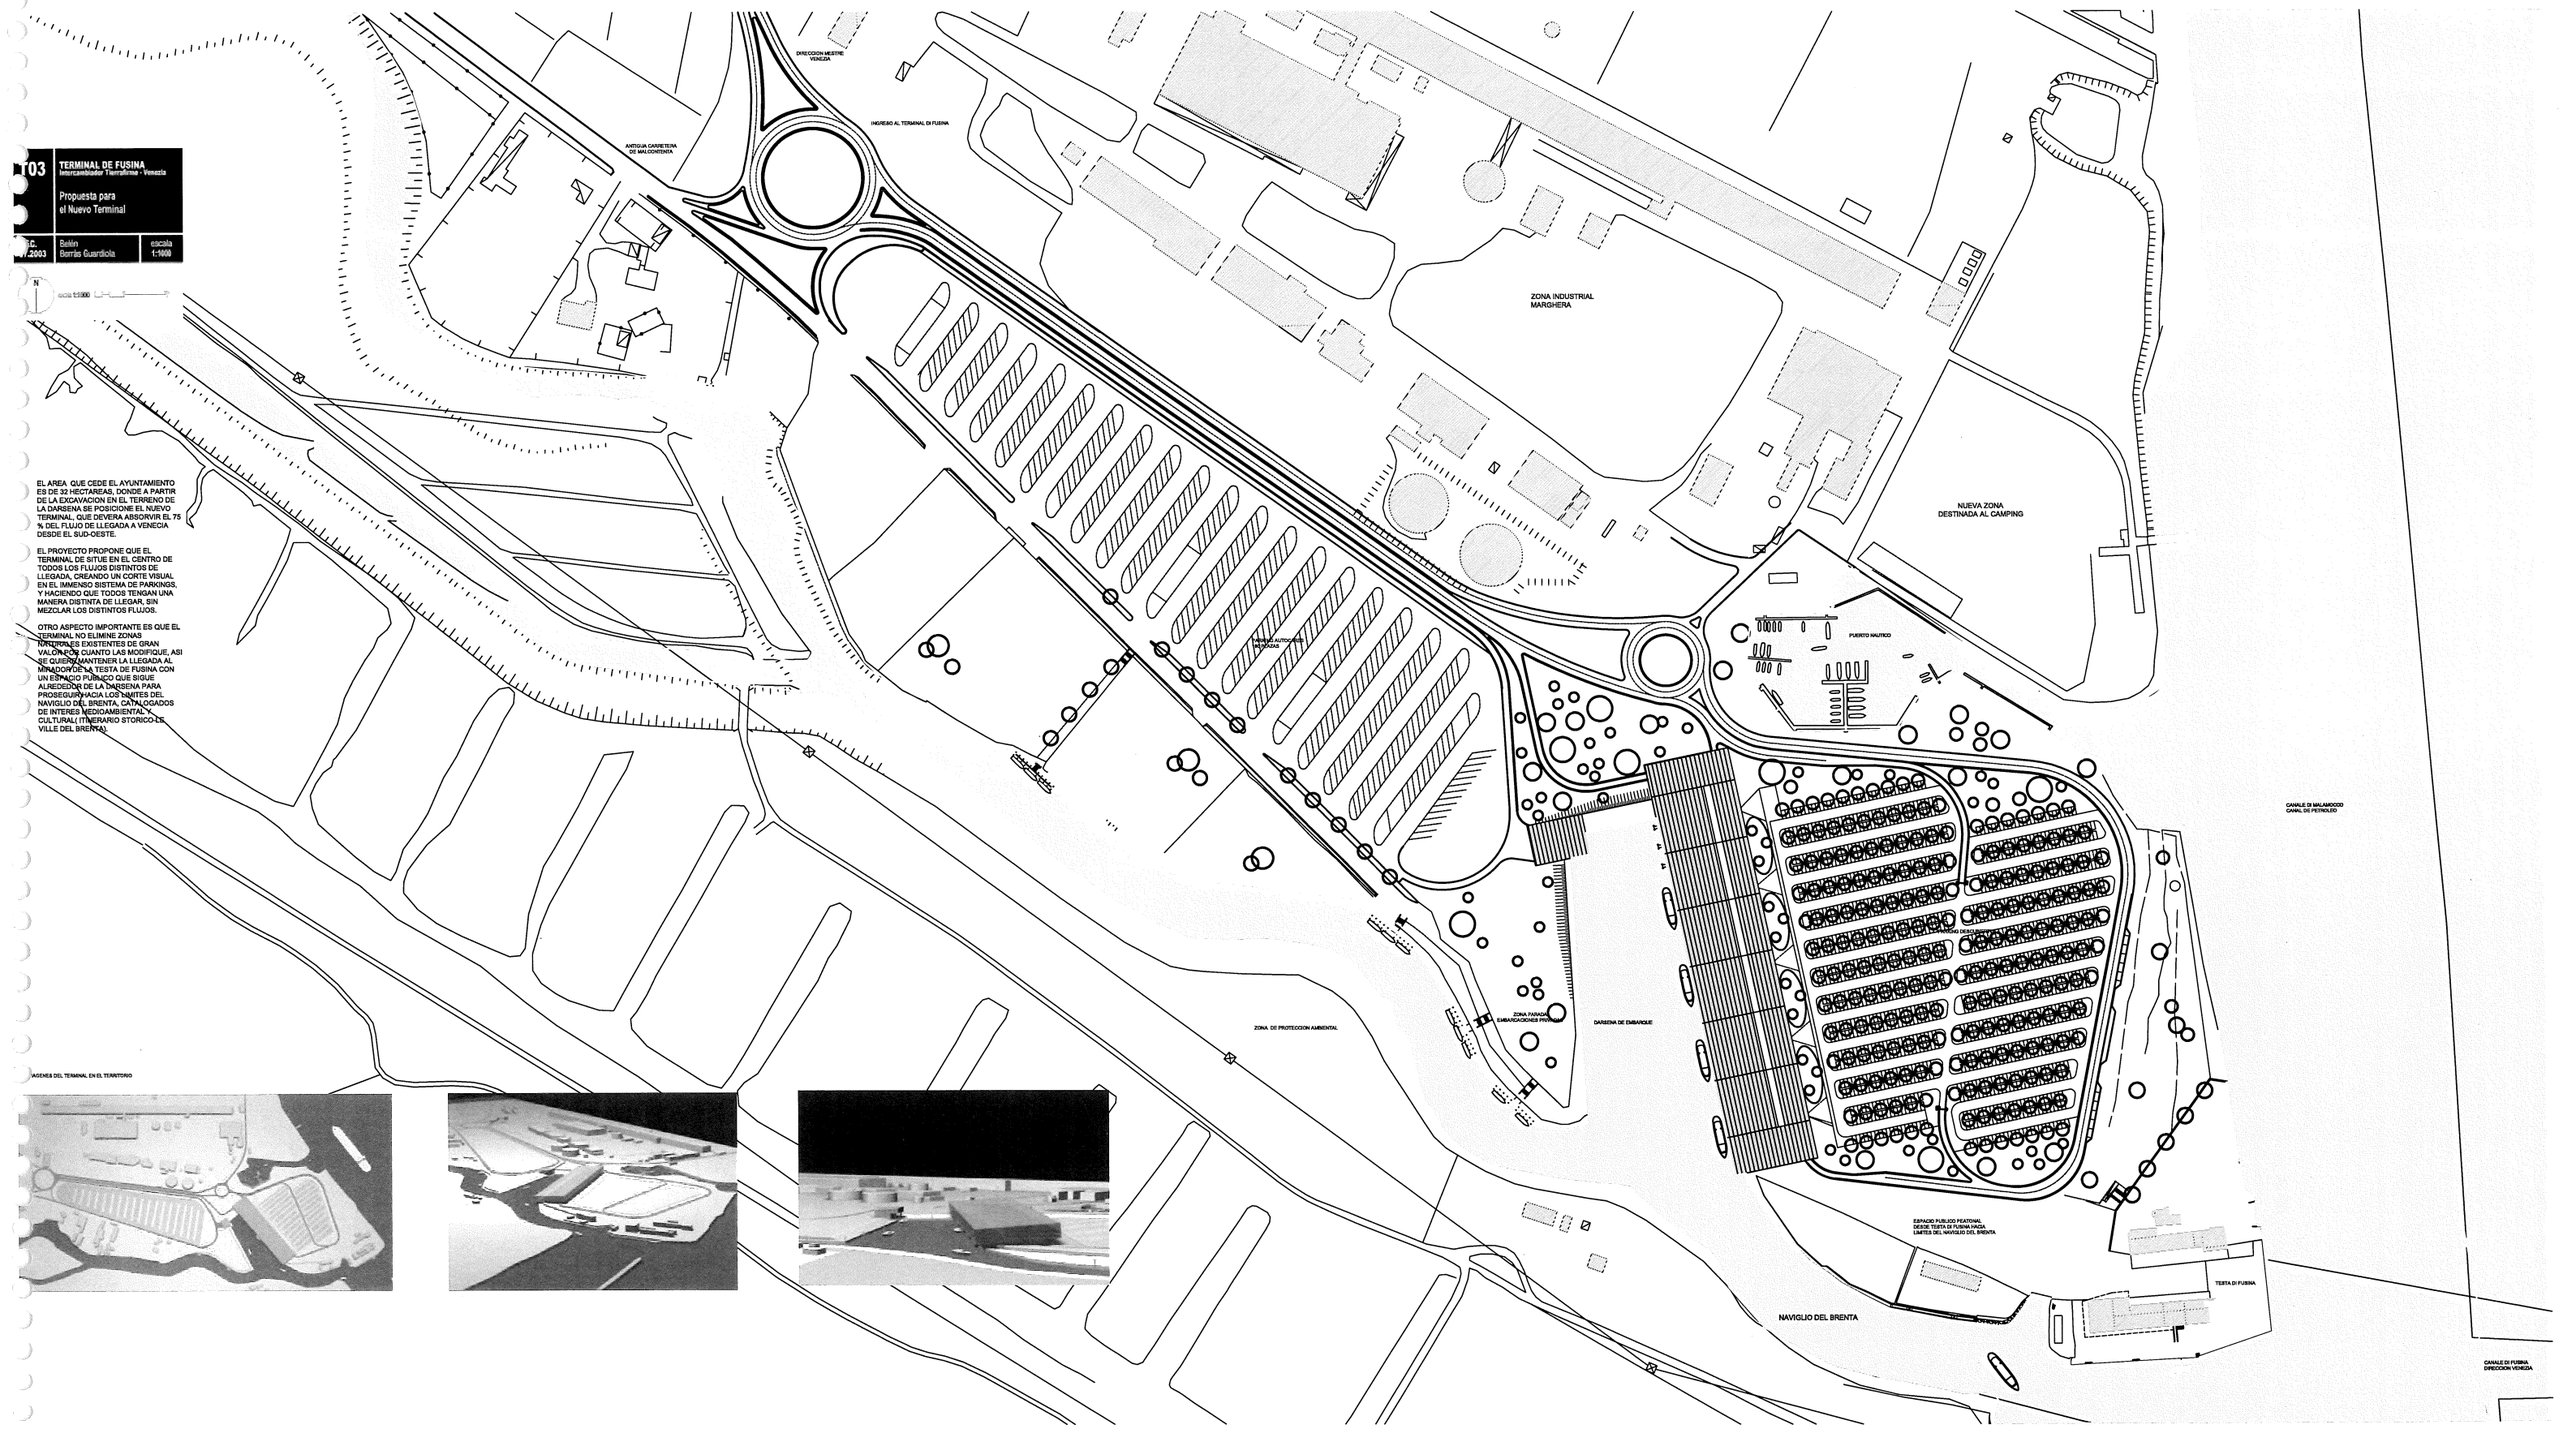

EL AREA QUE CEDE EL AYUNTAMIENTO ES DE 32 HECTAREAS, DONDE A PARTIR DE LA EXCAVACION EN EL TERRENO DE LA DARSENA SE POSICIONE EL NUEVO TERMINAL, QUE DEVERA ABSORVIR EL 75 % DEL FLUJO DE LLEGADA A VENECIA DESDE EL SUD-OESTE.

EL PROYECTO PROPONE QUE EL TERMINAL DE SITUE EN EL CENTRO DE TODOS LOS FLUJOS DISTINTOS DE LLEGADA, CREANDO UN CORTE VISUAL EN EL IMMENSO SISTEMA DE PARKINGS, Y HACIENDO QUE TODOS TENGAN UNA MANERA DISTINTA DE LLEGAR, SIN MEZCLAR LOS DISTINTOS FLUJOS.

OTRO ASPECTO IMPORTANTE ES QUE EL TERMINAL NO ELIMINE ZONAS NATURALES EXISTENTES DE GRAN VALOR POR CUANTO LAS MODIFIQUE, ASI SE QUIERE MANTENER LA LLEGADA AL MIRADOR DE LA TESTA DE FUSINA CON UN ESPACIO PUBLICO QUE SIGUE ALREDEDOR DE LA DARSENA PARA PROSEGUIR HACIA LOS LIMITES DEL NAVIGLIO DEL BRENTA, CATALOGADOS DE INTERES MEDIOAMBIENTAL Y CULTURAL(ITINERARIO STORICO LE VILLE DEL BRENTA).

AGENES DEL TERMINAL EN EL TERRITORIO