T12

TERMINAL DE FUSINA
Intercambiador Tierrafirme - Venezia

Alzados y Secciones Longitudinales

P.F.C. 2003	Belén Borrás Guardiola	escala 1:200
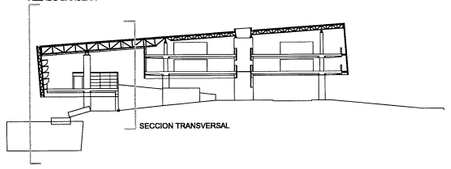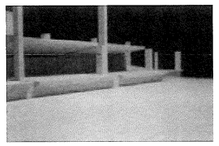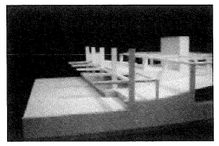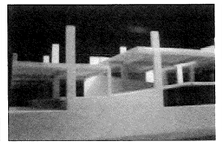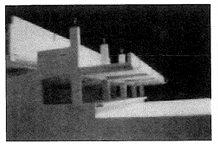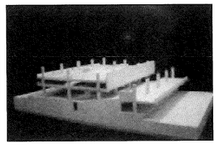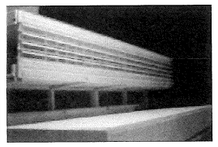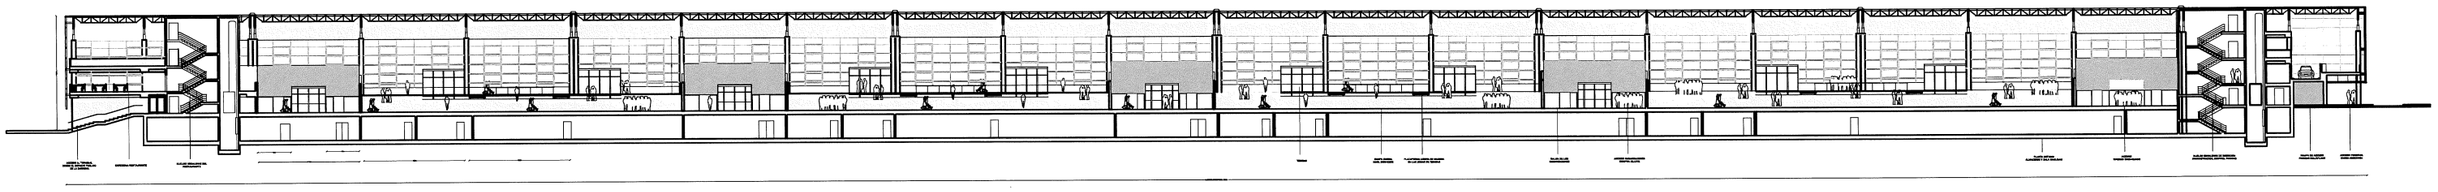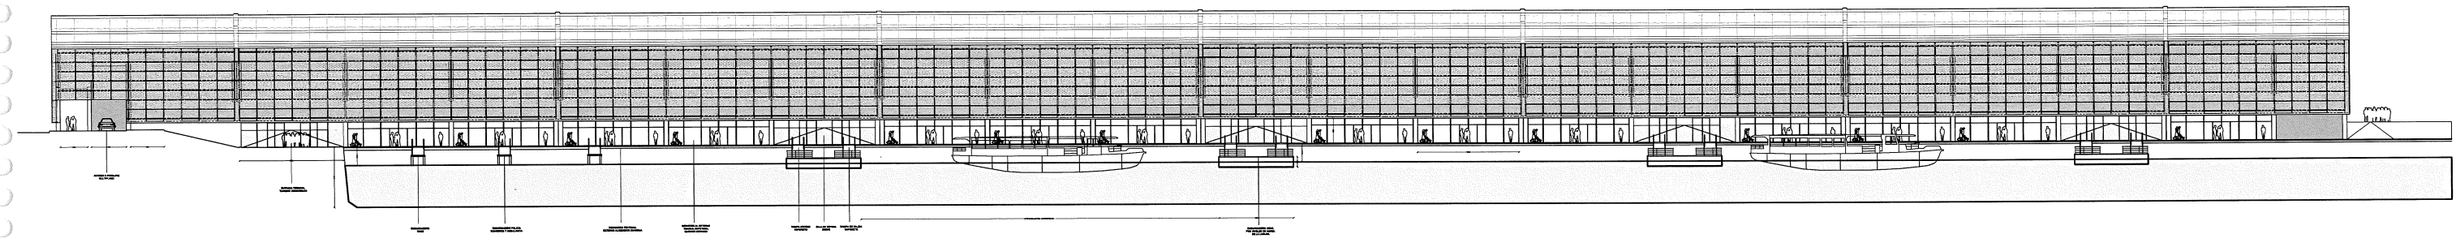
ALZADO DARSENA