


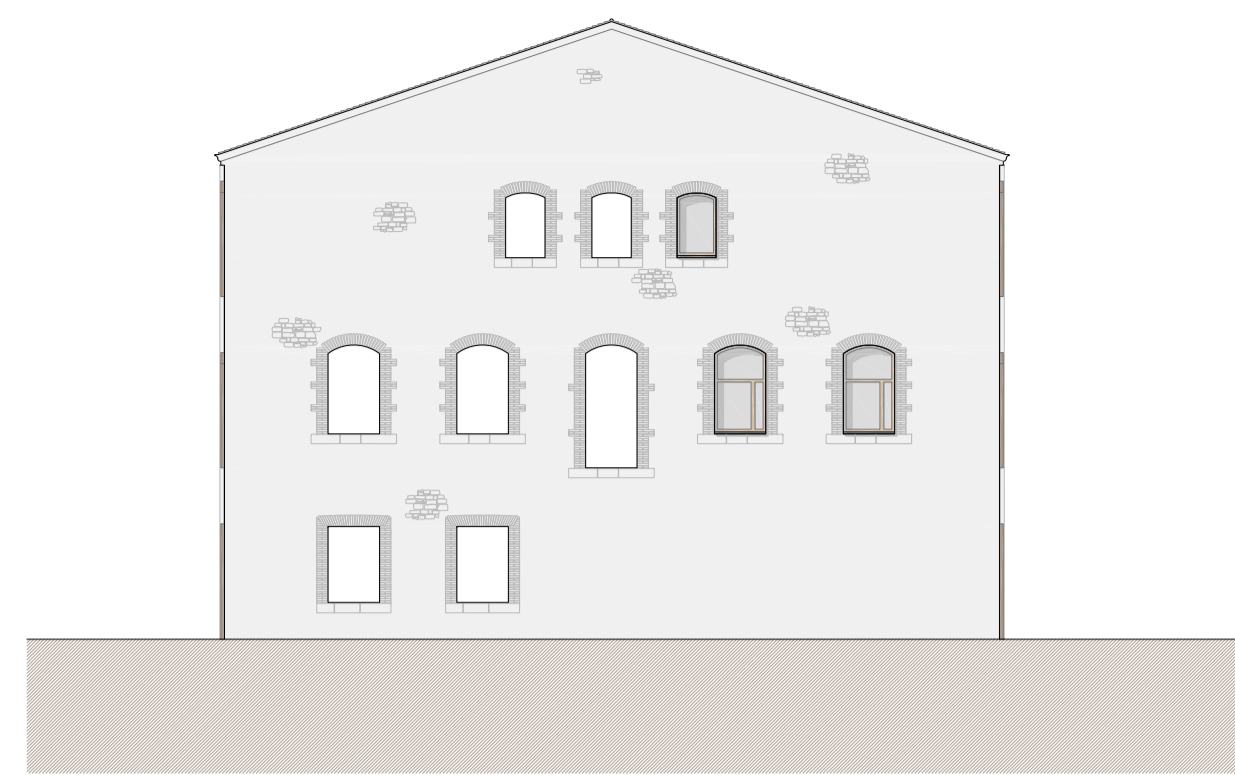


FAÇANA NORD-OEST




FAÇANA NORD-EST



FAÇANA SUD-EST

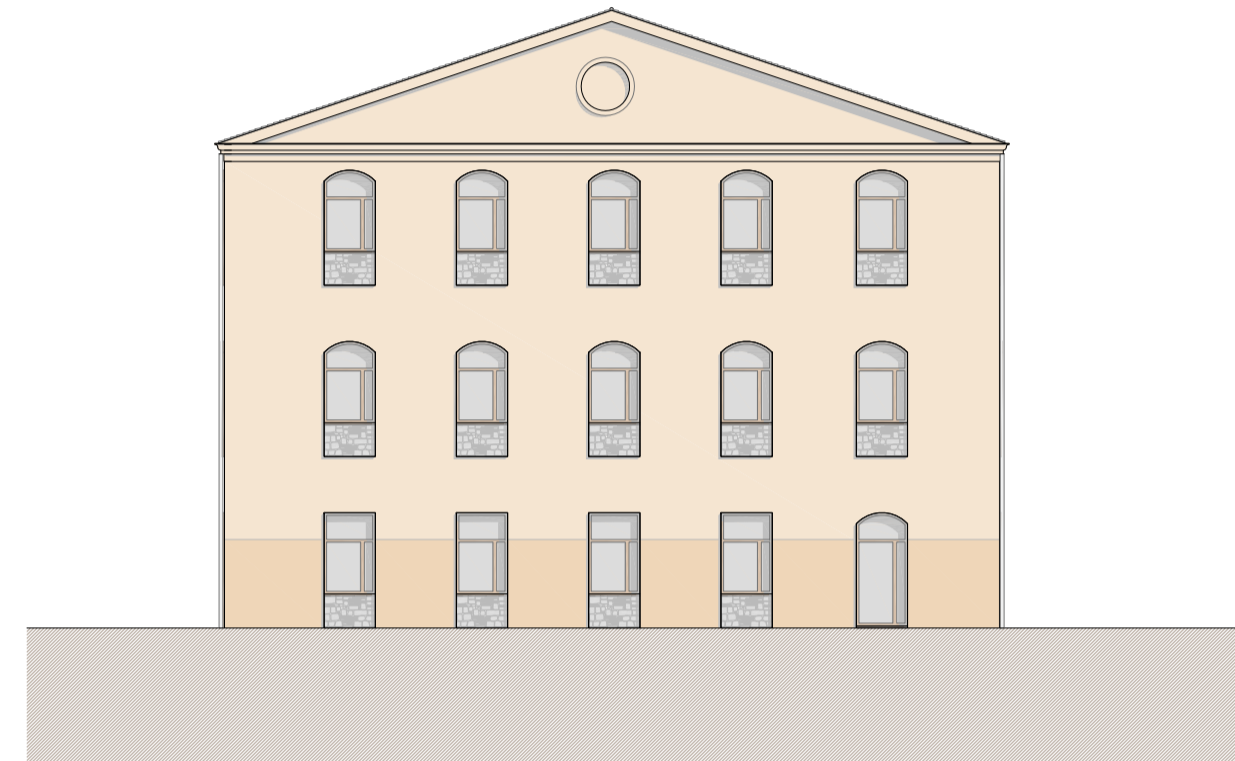

FAÇANA SUD-OEST

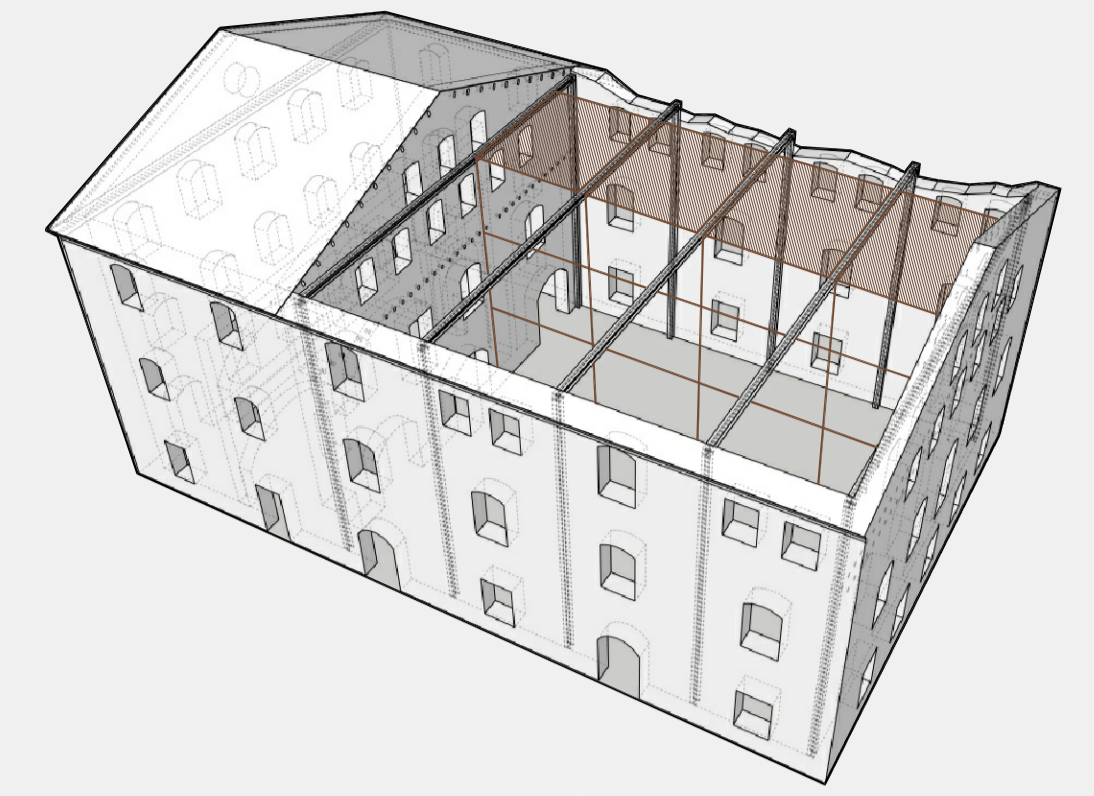


PB	PLANTA BAIXA Nivell 00. +56,5m	P1	PLANTA PRIMERA Nivell 01. +61m	P2	PLANTA PRIMERA Nivell 02. +65,5m
	ÀREA D'ACOLLIDA Vestíbul Zona grans grups Punt d'informació		DORMITORIS Unitats d'habitació GRUPS NOMBROSOS (10-20 pers.)		DORMITORIS Unitats d'habitació GRUPS NOMBROSOS (10-20 pers.)
	BAR Sala		Unitats d'habitació GRUPS REDUÏTS (4-6 pers.)		Unitats d'habitació GRUPS REDUÏTS (4-6 pers.)
	Sala general d'instal·lacions		Vestidors		Vestidors
	Banyes Instal·lacions Comunicació vertical		Banyes Instal·lacions Comunicació vertical		Banyes Instal·lacions Comunicació vertical



SECCIÓ L1




SECCIÓ T1

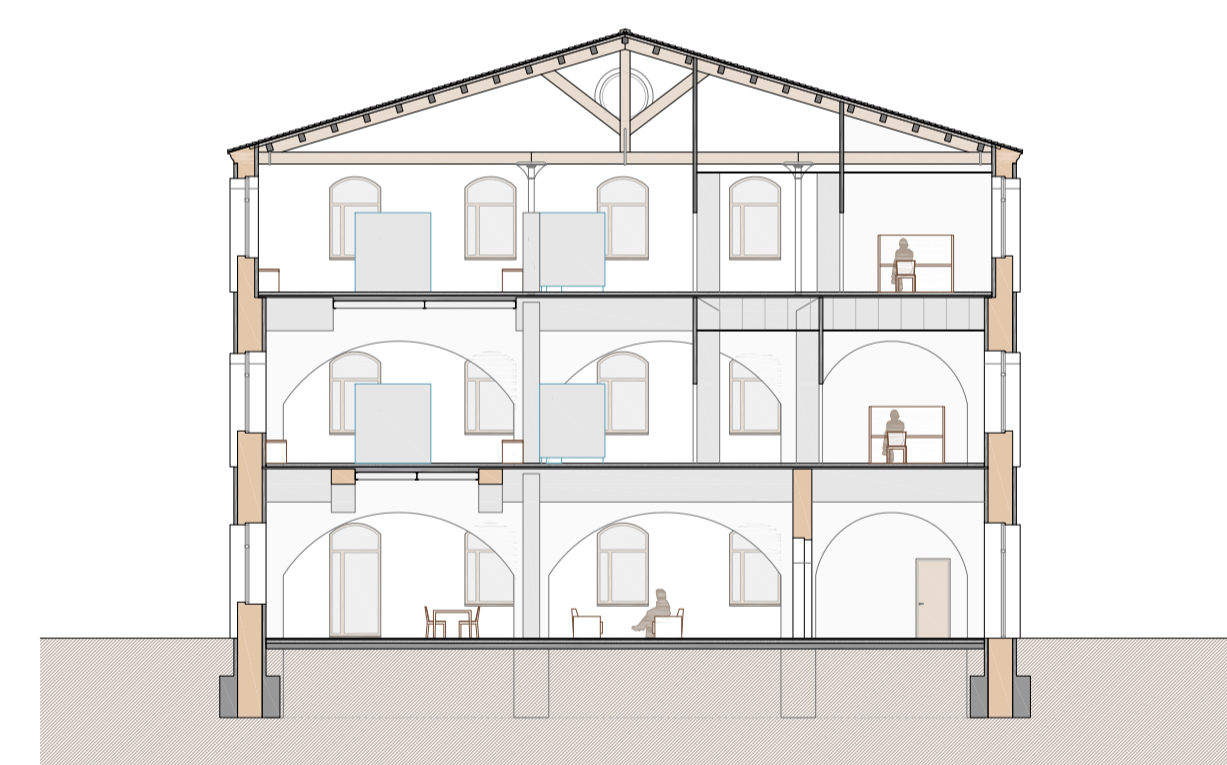

SECCIÓ T2




SECCIÓ L2

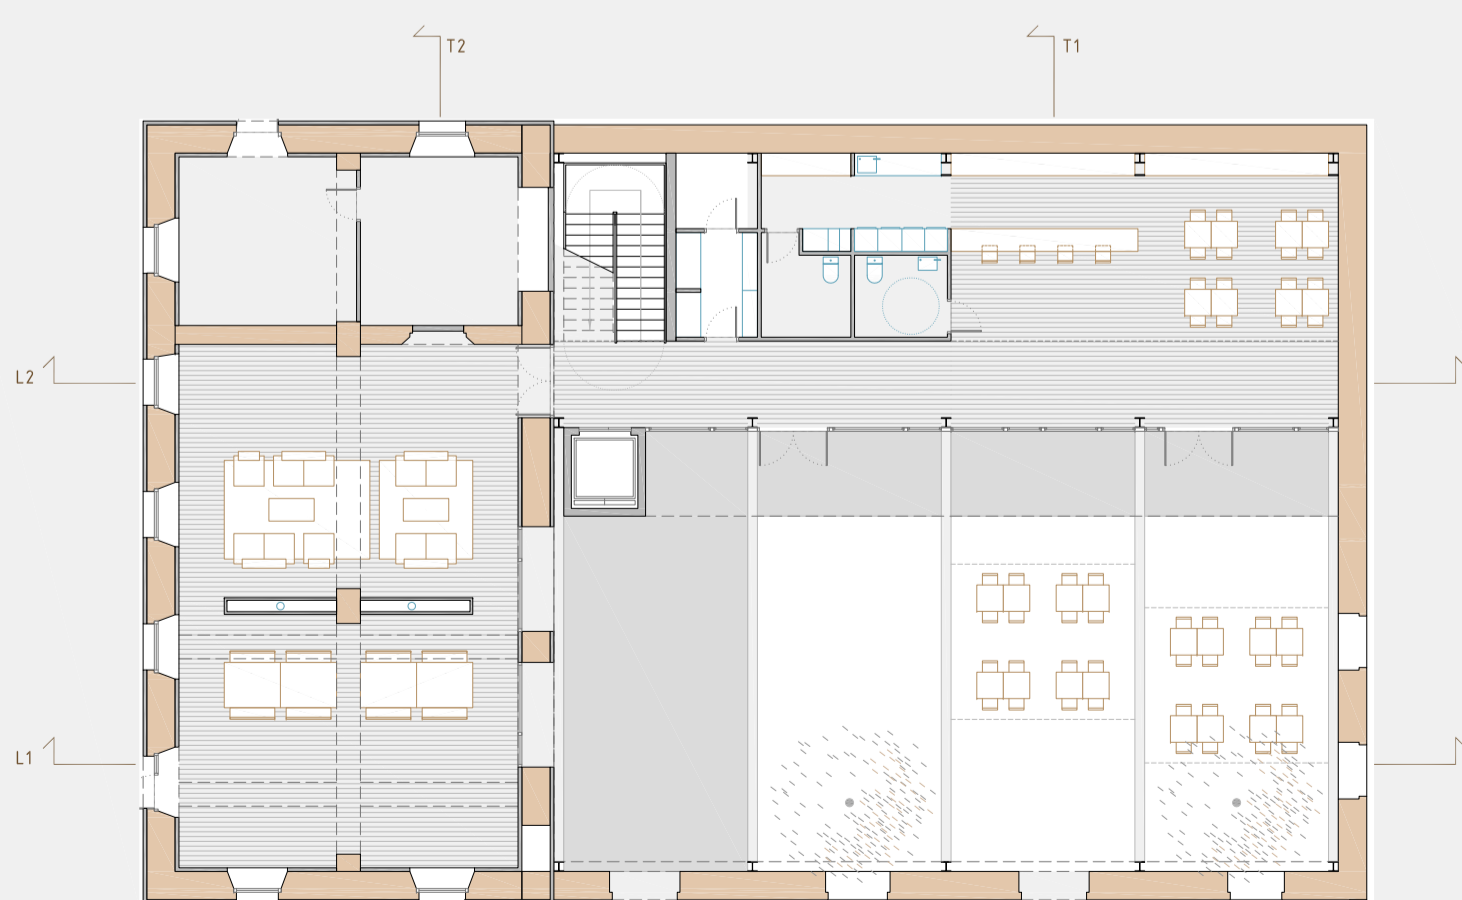


PLANTA BAIXA
Nivell 00. +56,5m



PLANTA PRIMERA
Nivell 01. +61m

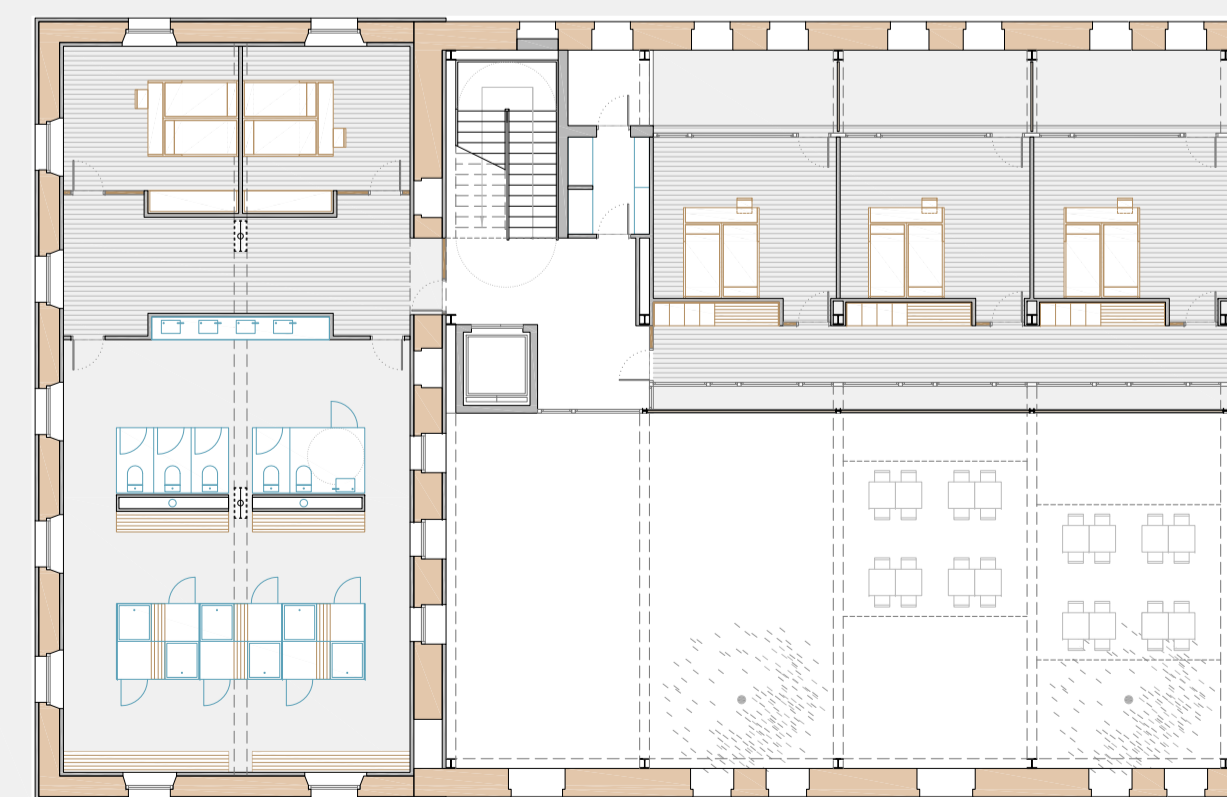

PLANTA SEGONA
Nivell 02. +65,5m

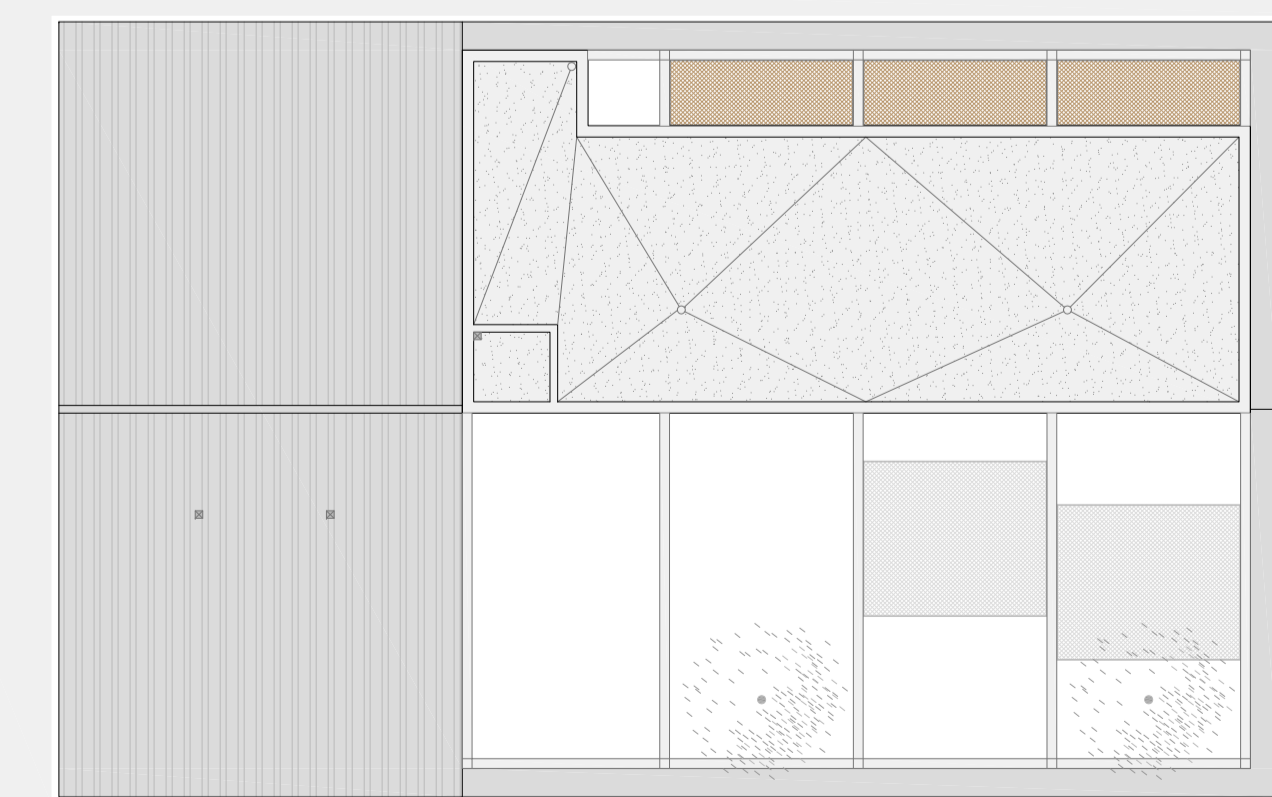

PLANTA COBERTA



ESTAT PROPOSTA - NAU VELLA
Plantes, alçats i seccions
Programa funcional

1.200



PARADA I FONDA A LA FÀBRICA DEL CATLLAR
ETSAB / C. Díaz, P. Biurrun, F. Guàrdia, J.A. Marín
Eduarne Castro Montes . PFC . nov . 2015

10.3