


PLANTA TERCERA
Nivell 03. +65,5m



PLANTA SEGONA
Nivell 02. +61,5m



PLANTA PRIMERA
Nivell 01. +56,5m

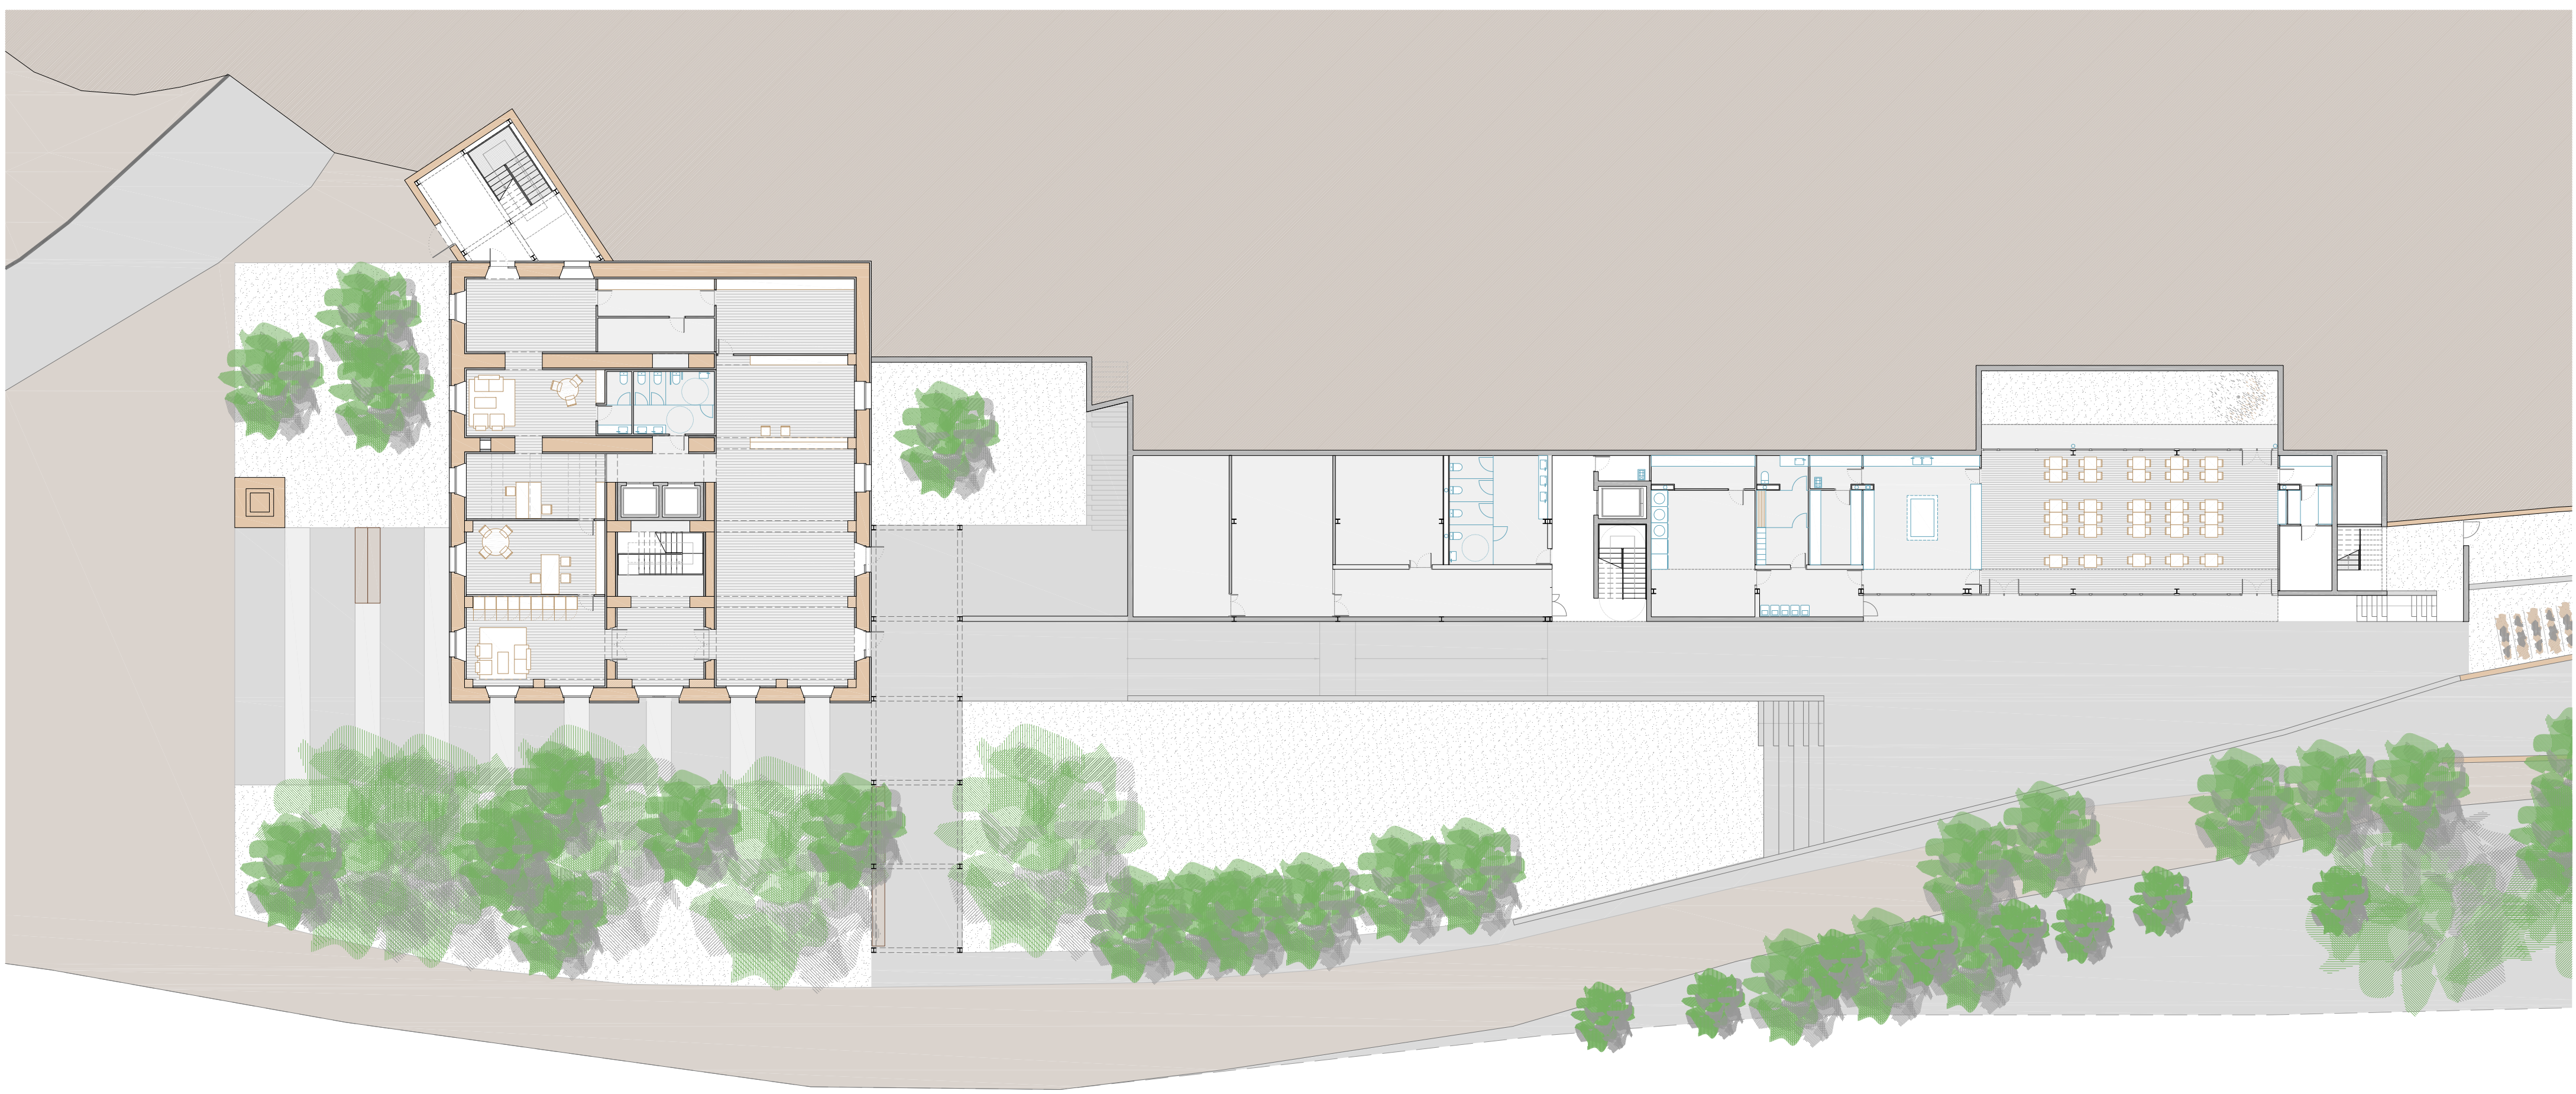

PLANTA BAIXA
Nivell 00. +51m



ESTAT PROPOSTA
Plantes generals de conjunt
Urbanització

1.250
0 25m 125m

PARADA I FONDA A LA FÀBRICA DEL CATLLAR
ETSAB / C. Díaz, P. Biurrun, F. Guàrdia, J.A. Marín
Eduarne Castro Montes . PFC . nov . 2015

10.5