




DETALL 1

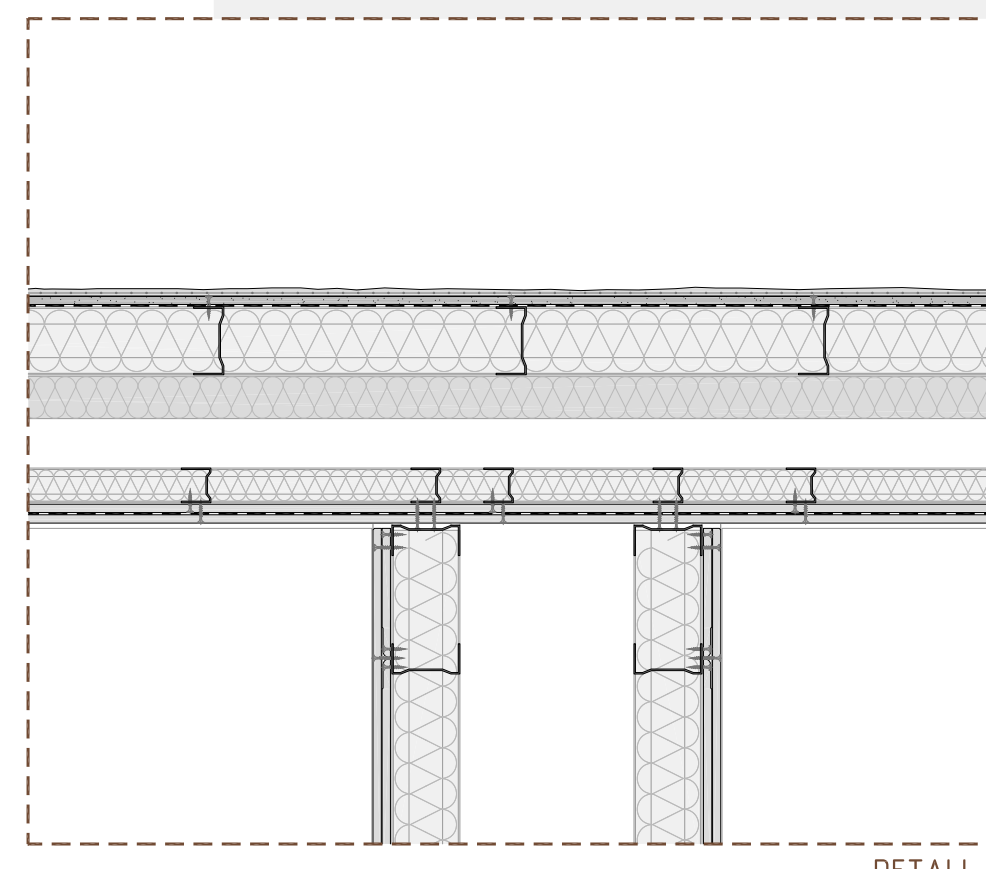


DETALL 2

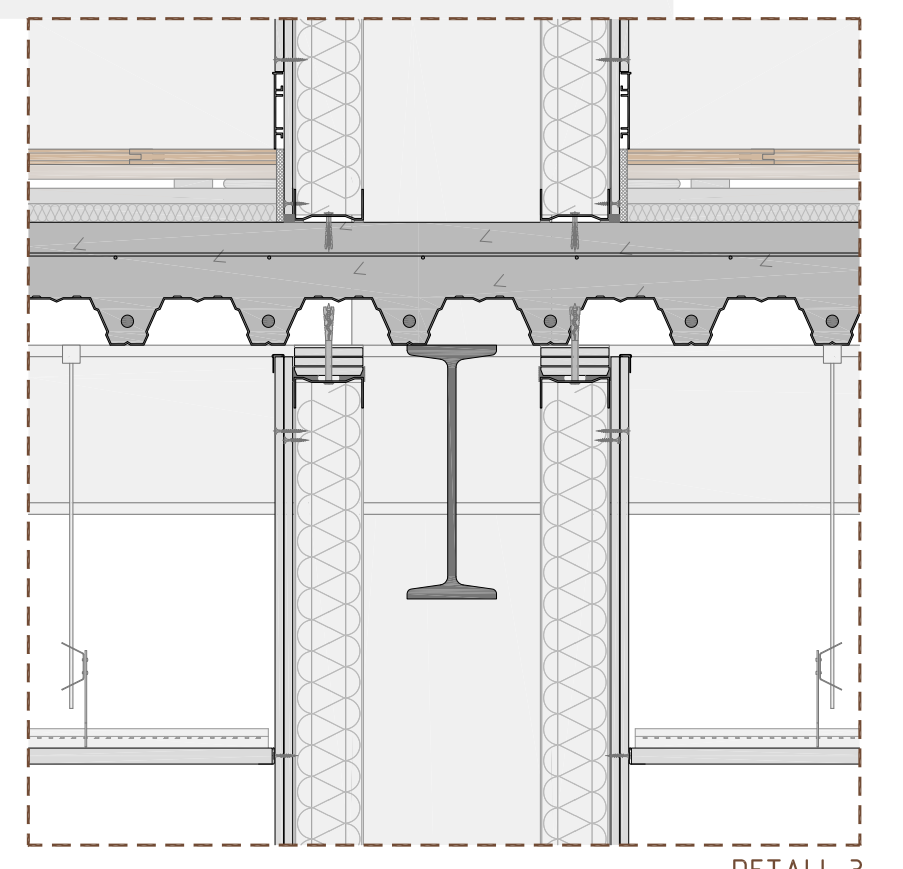


DETALL 3

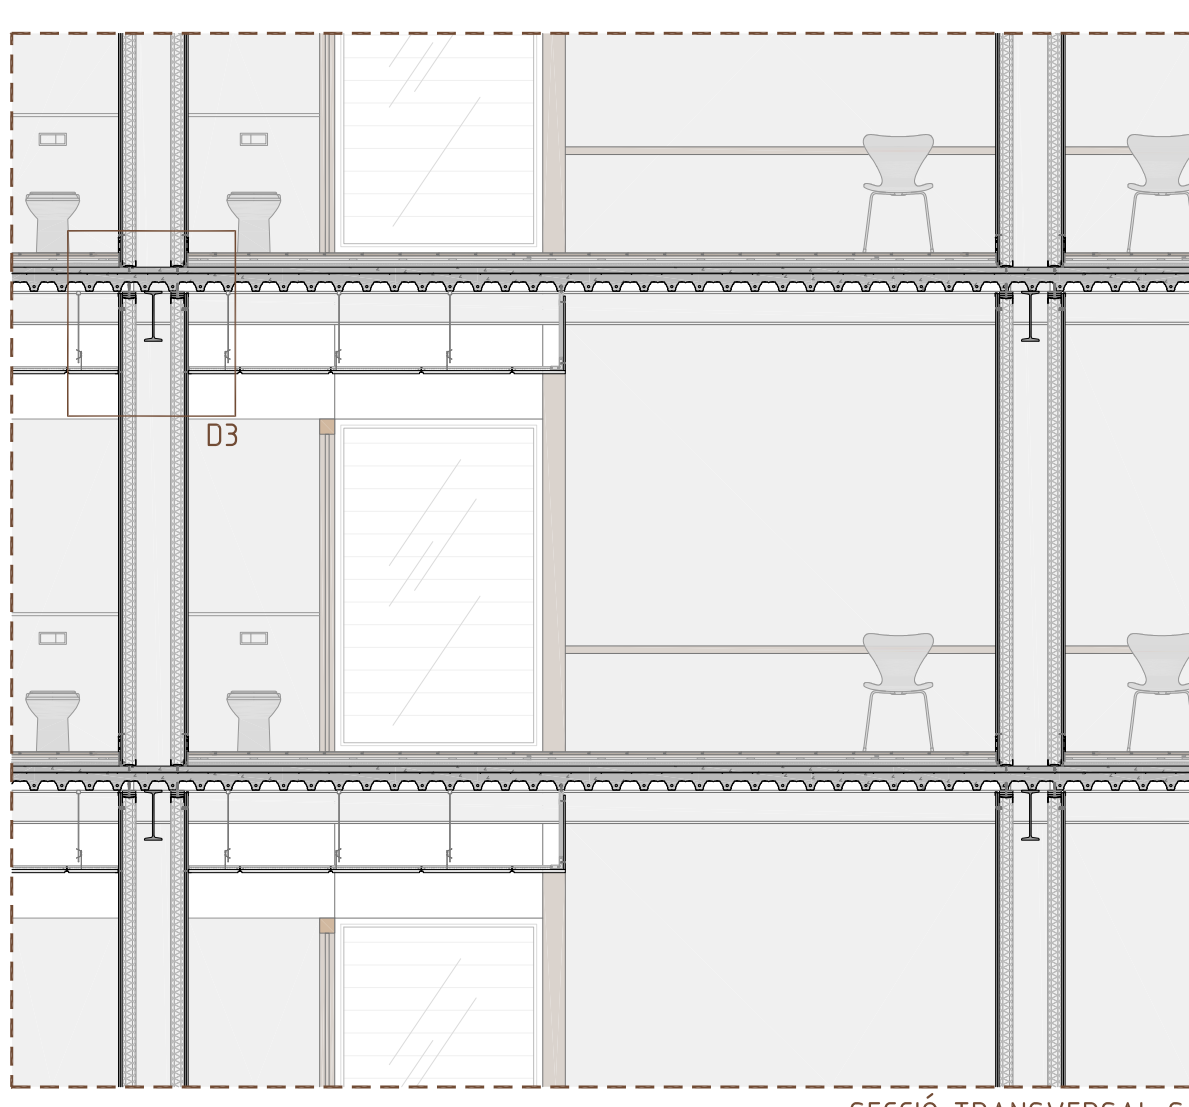

SECCIÓ TRANSVERSAL S1

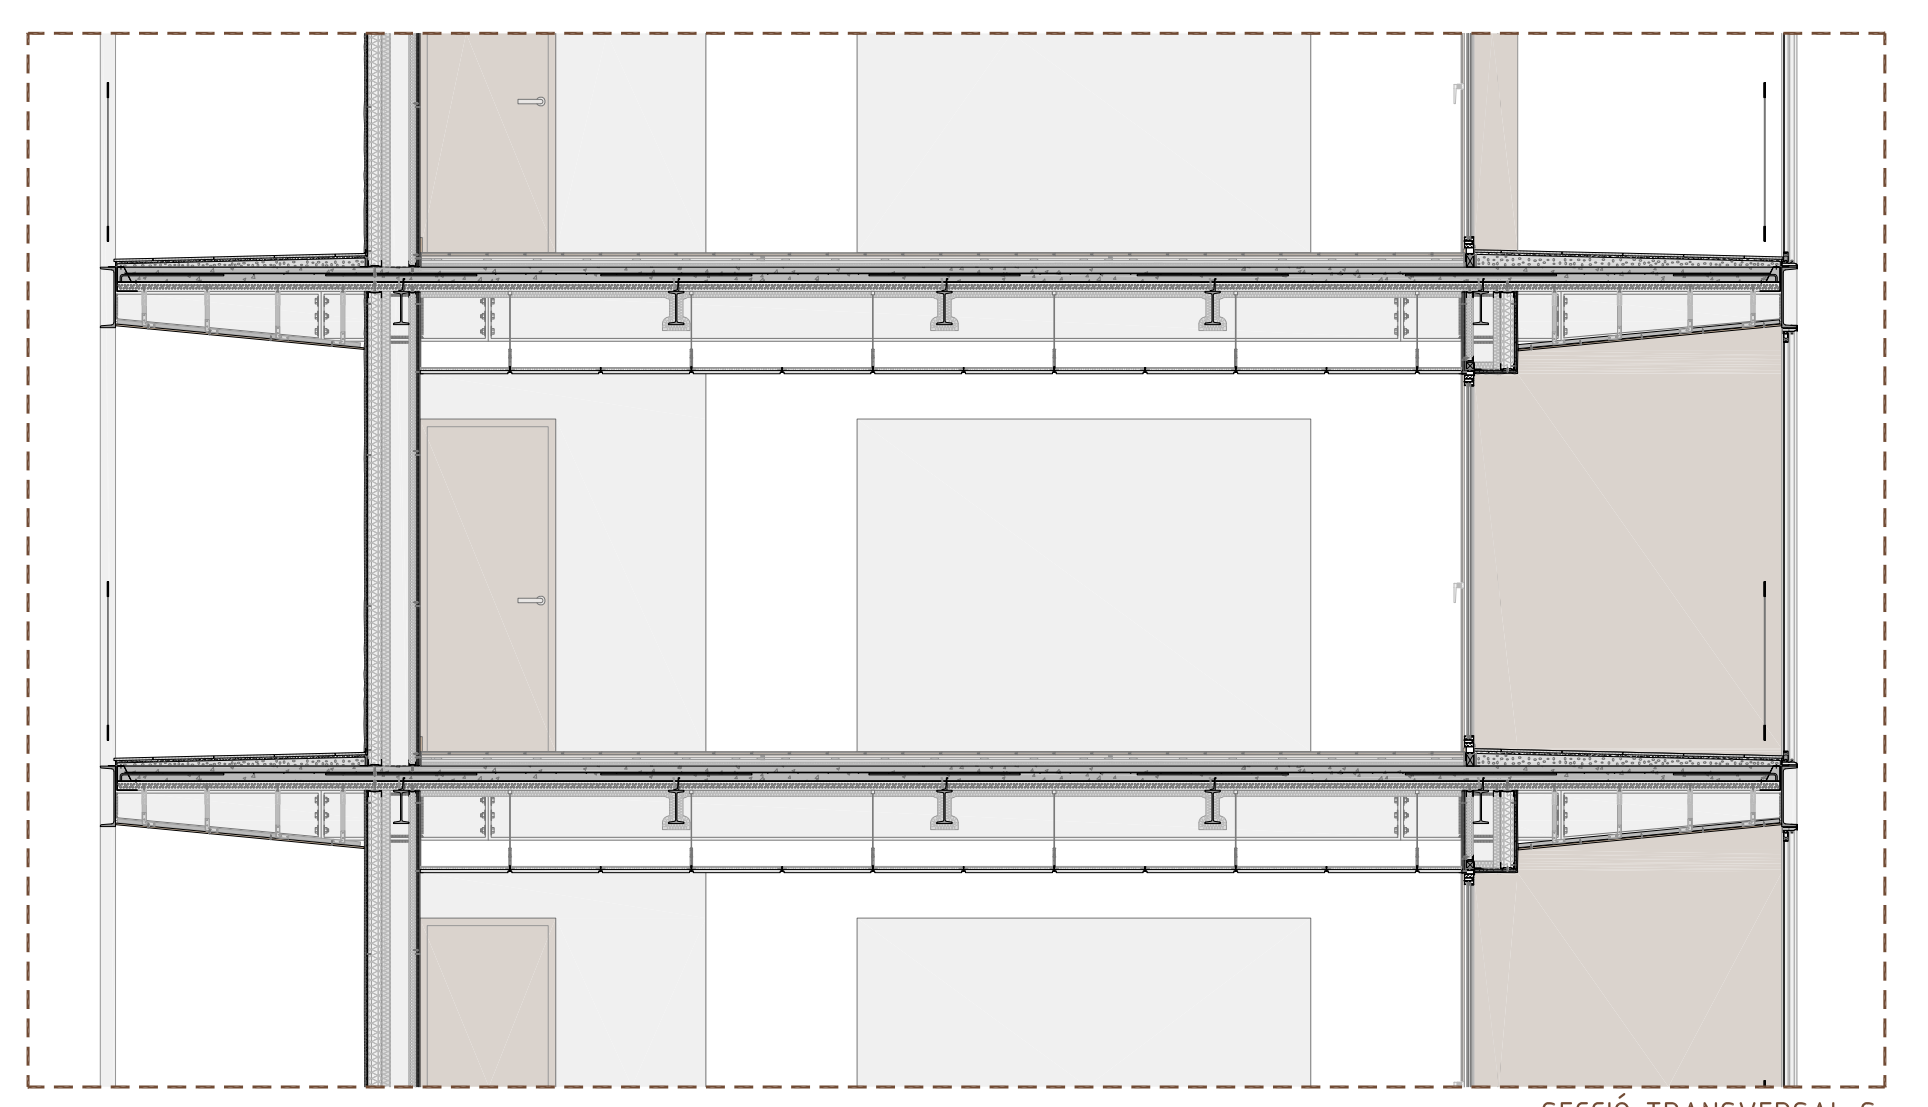

SECCIÓ TRANSVERSAL S2

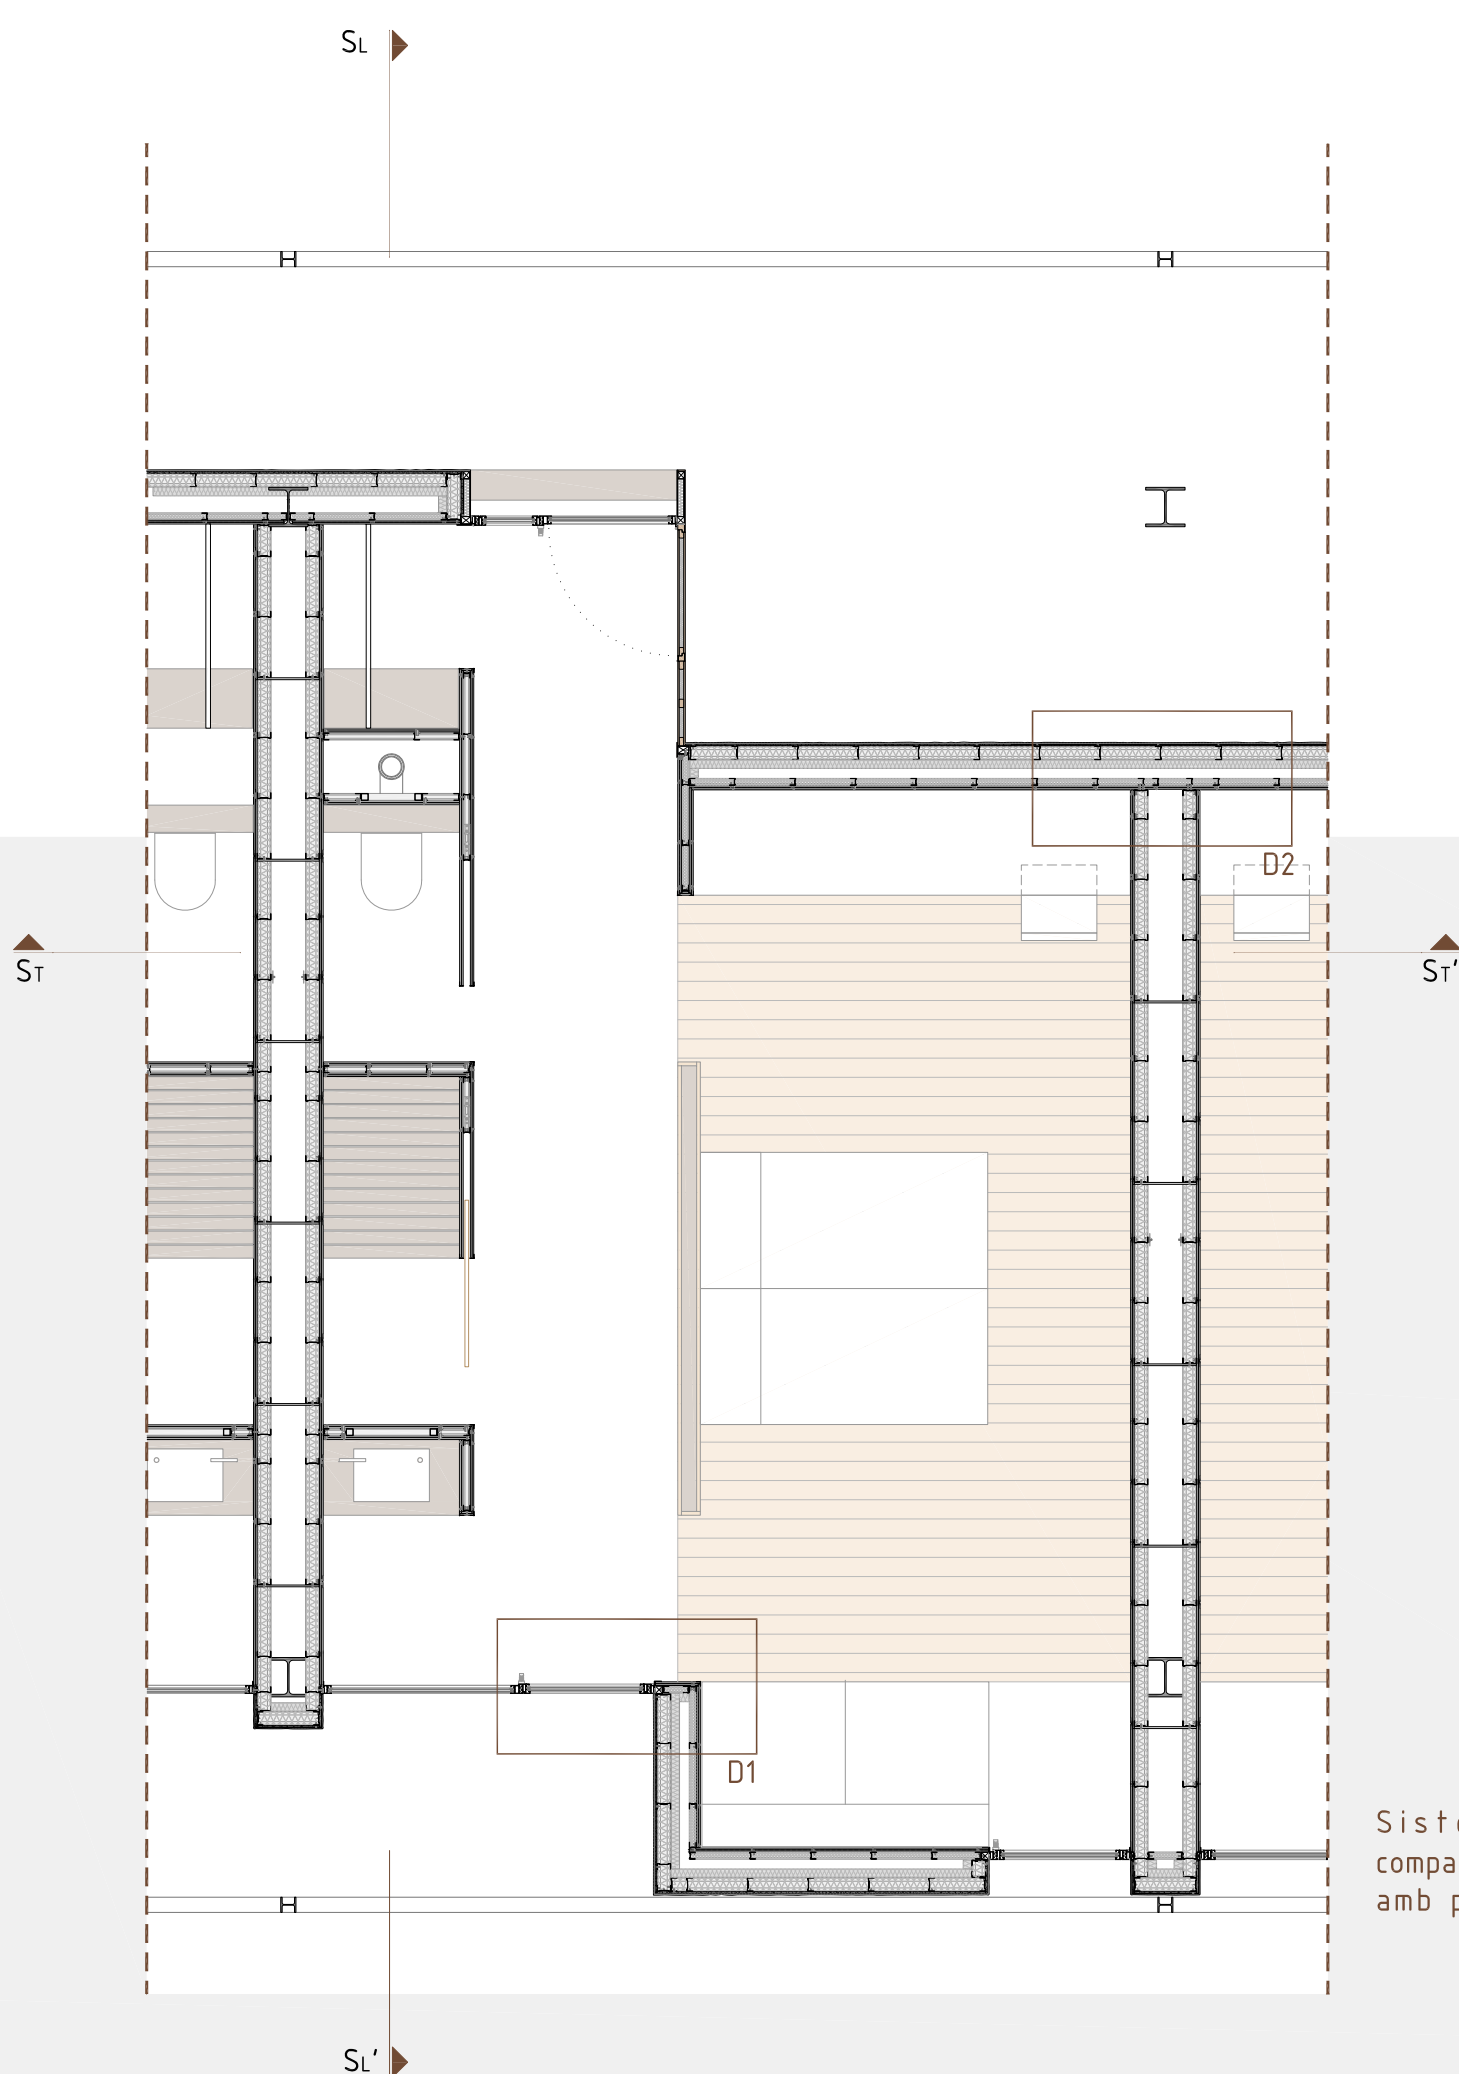

Sistema prefabricat de compartimentació interior KNAUF amb plaques de guix laminat

