SECCIONS FUGADES: Secció E-E'

e. 1/150 0 2 4 6 8 10

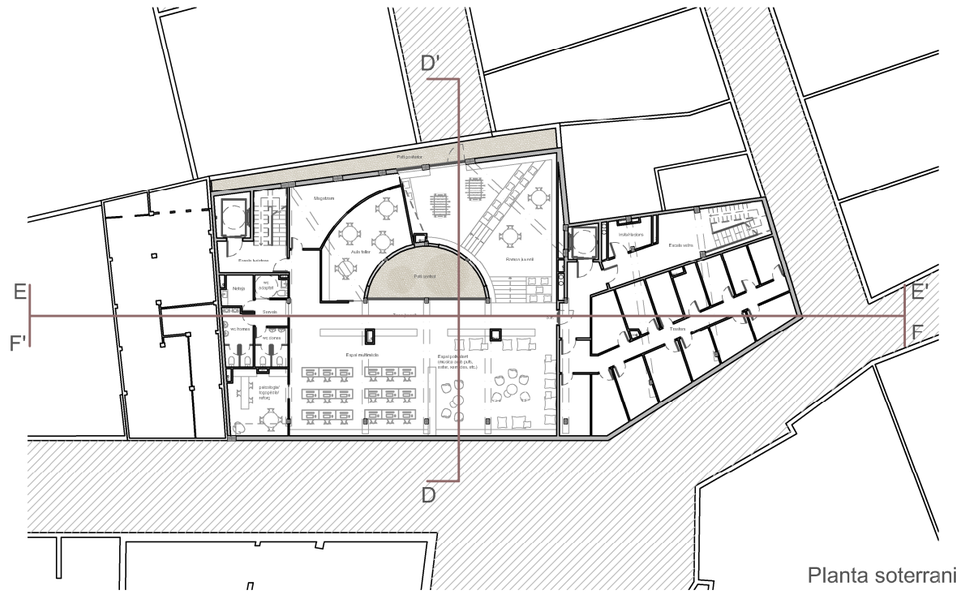

Planta soterrani

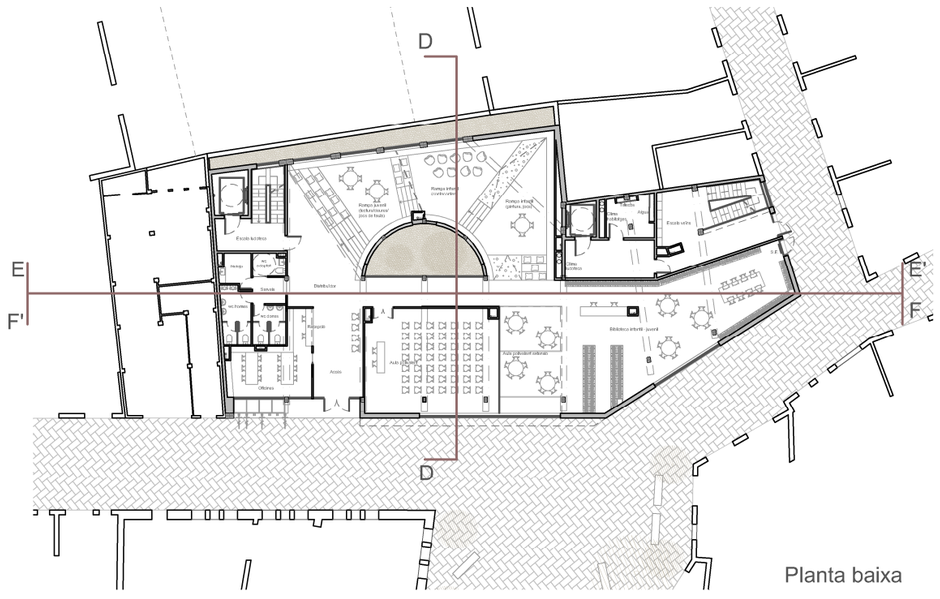

Planta baixa

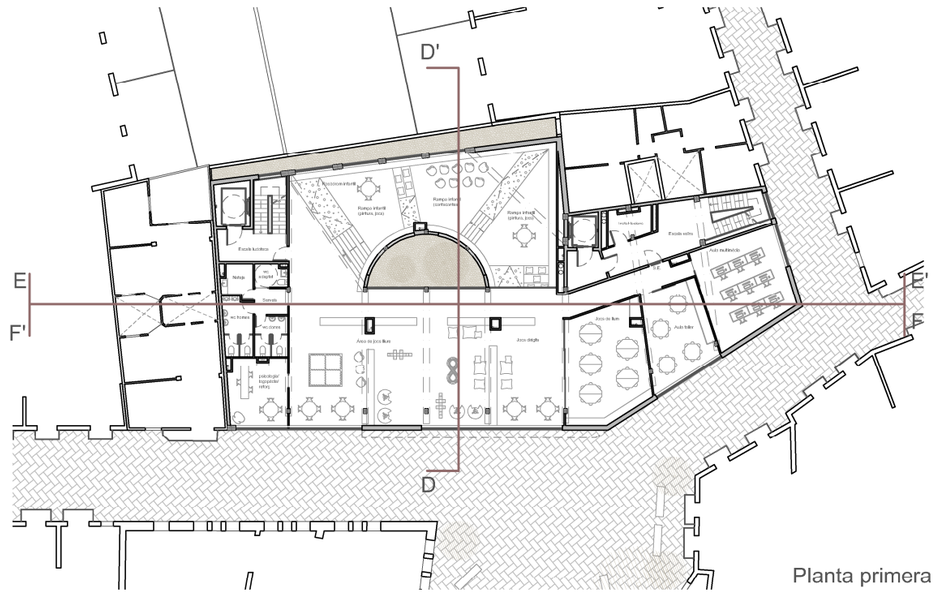

Planta primera

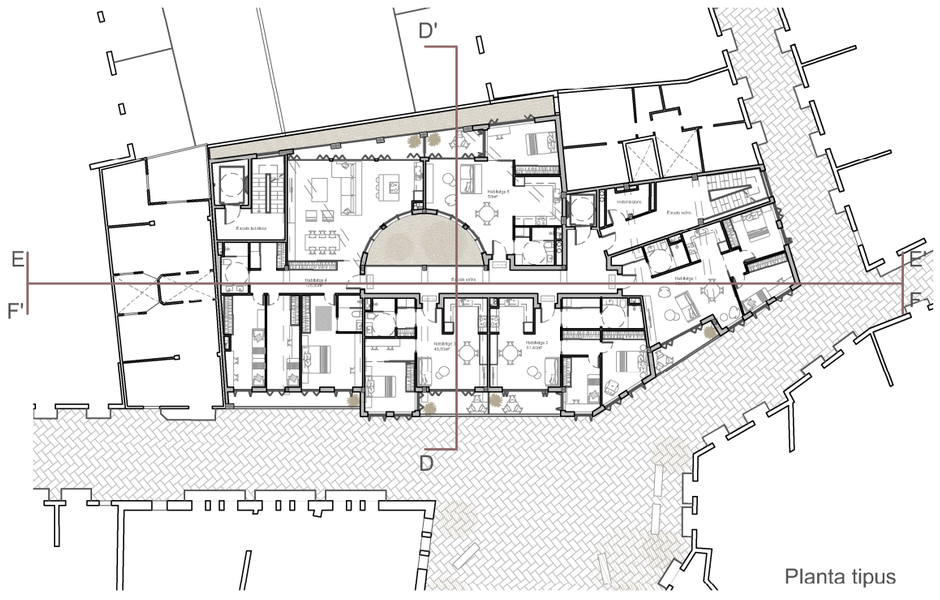

Planta tipus

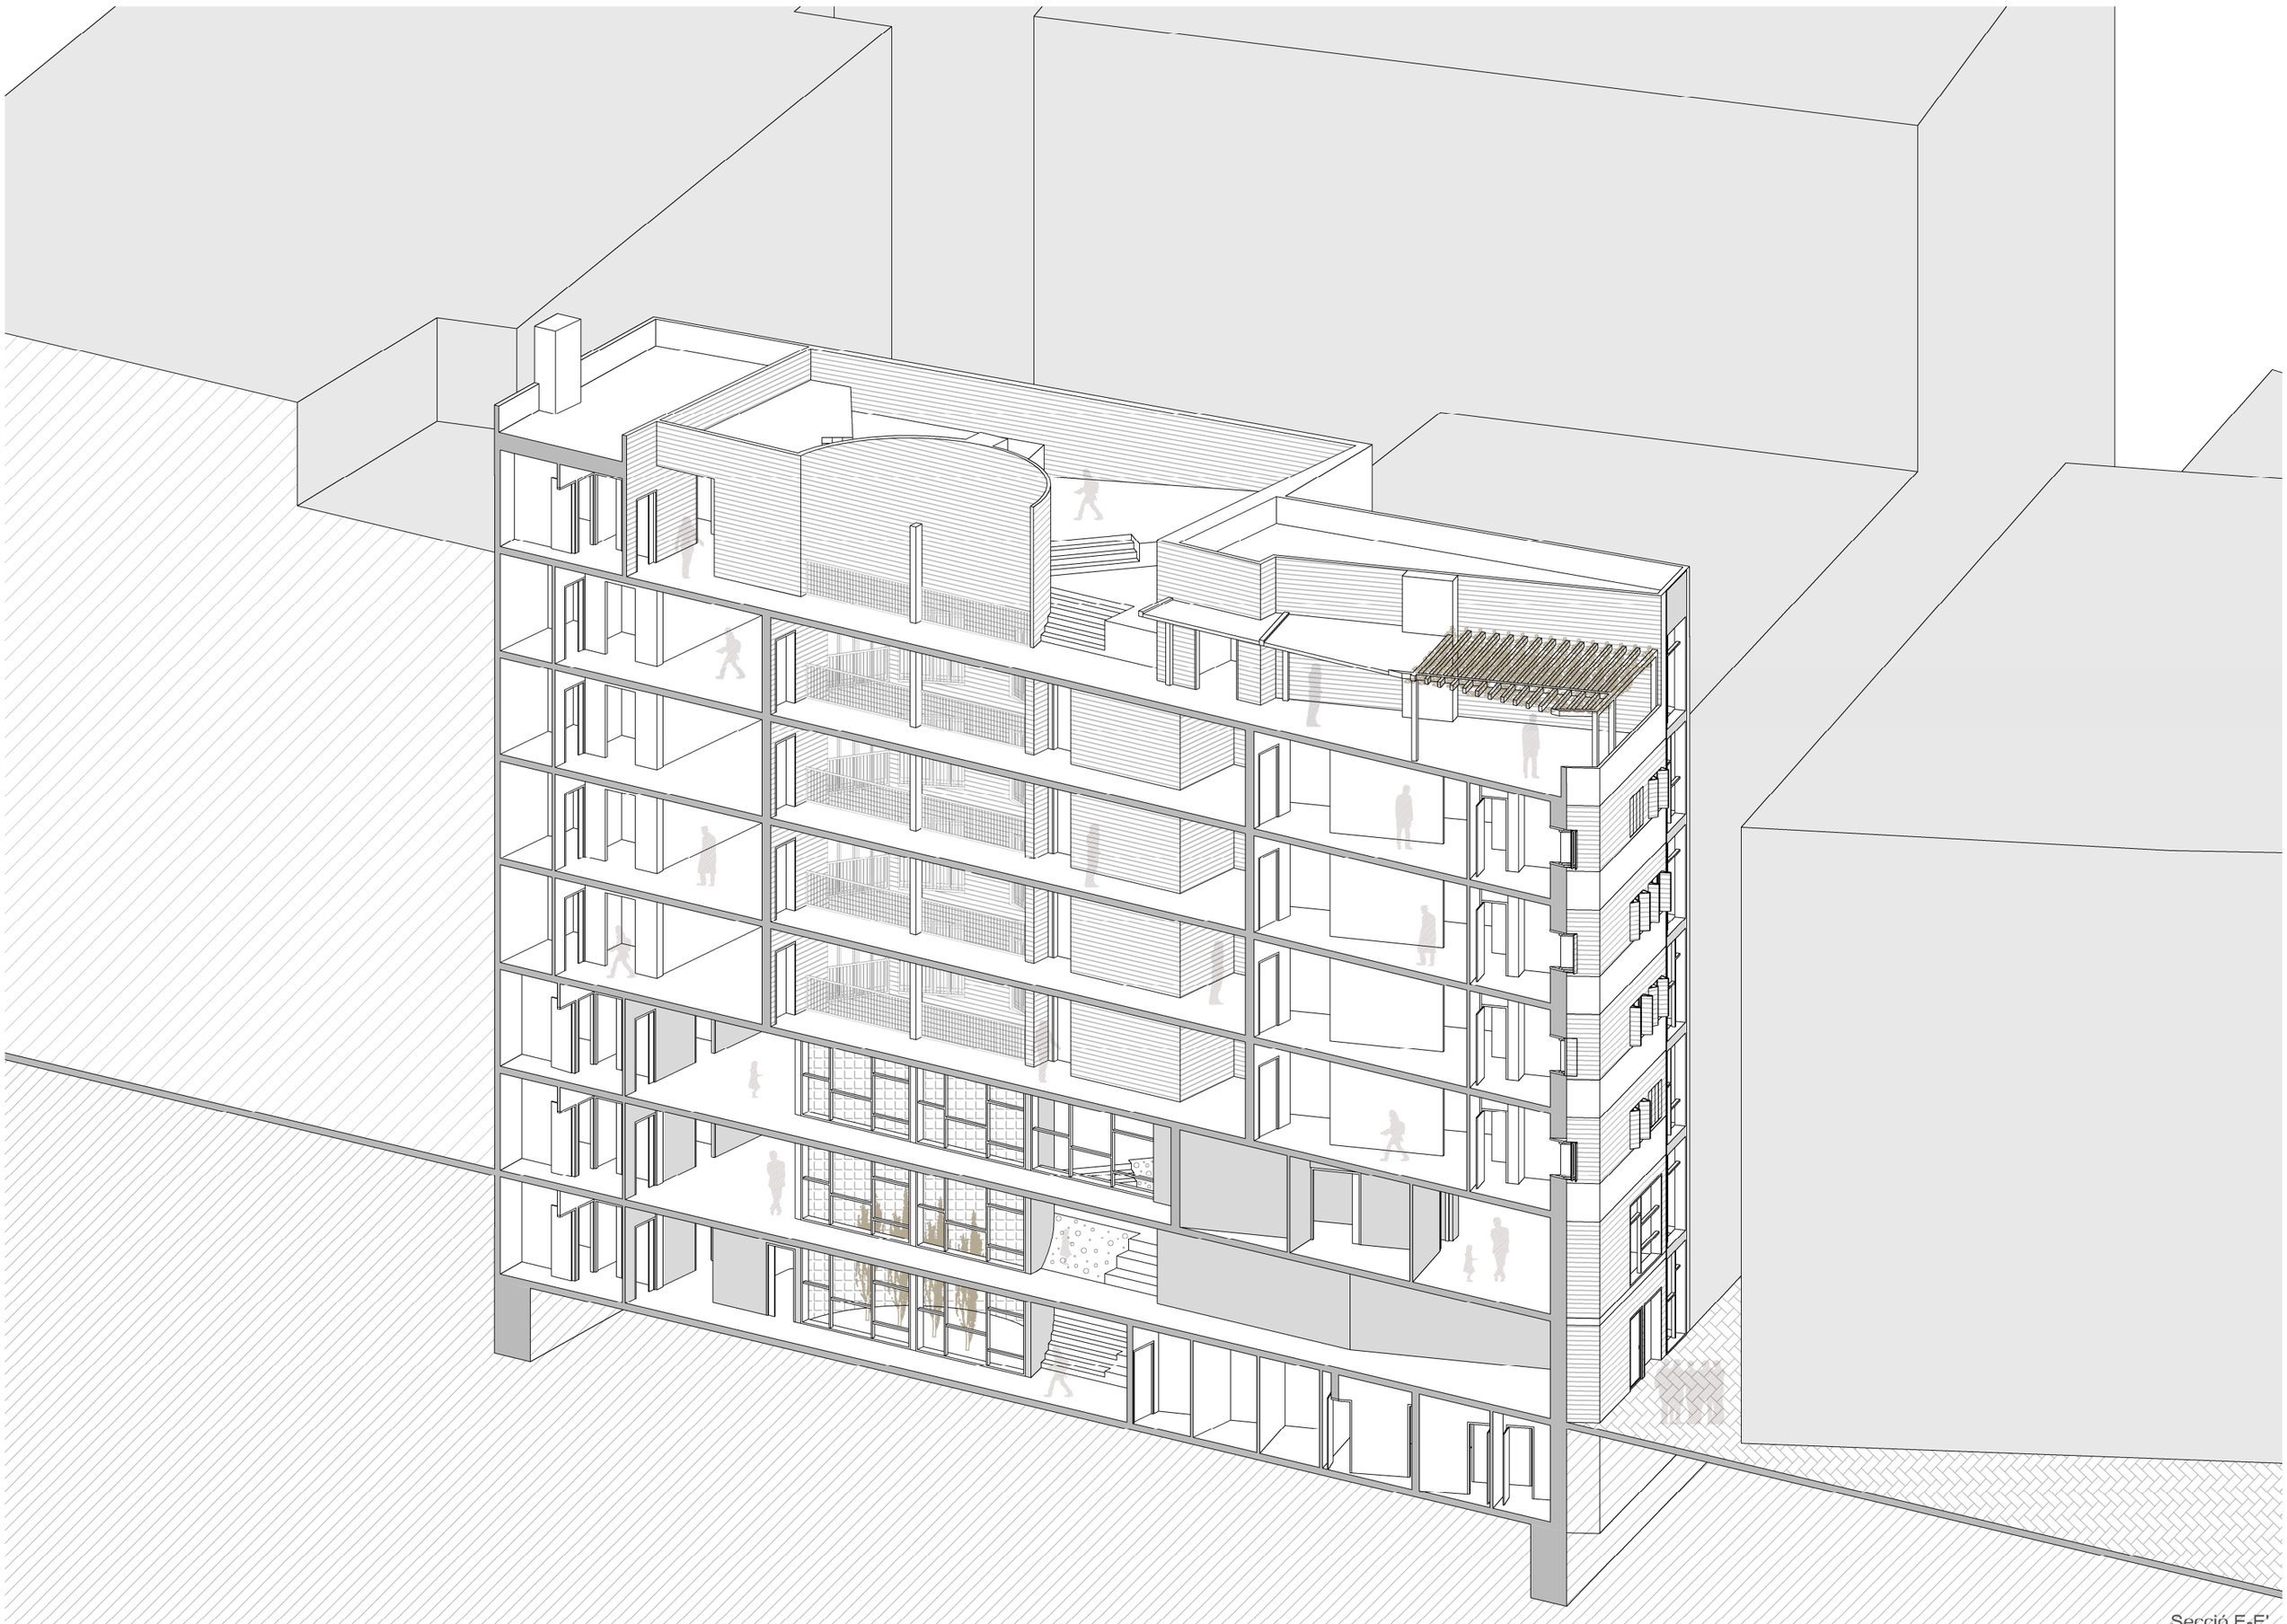

Secció E-E'