




Planta Segunda

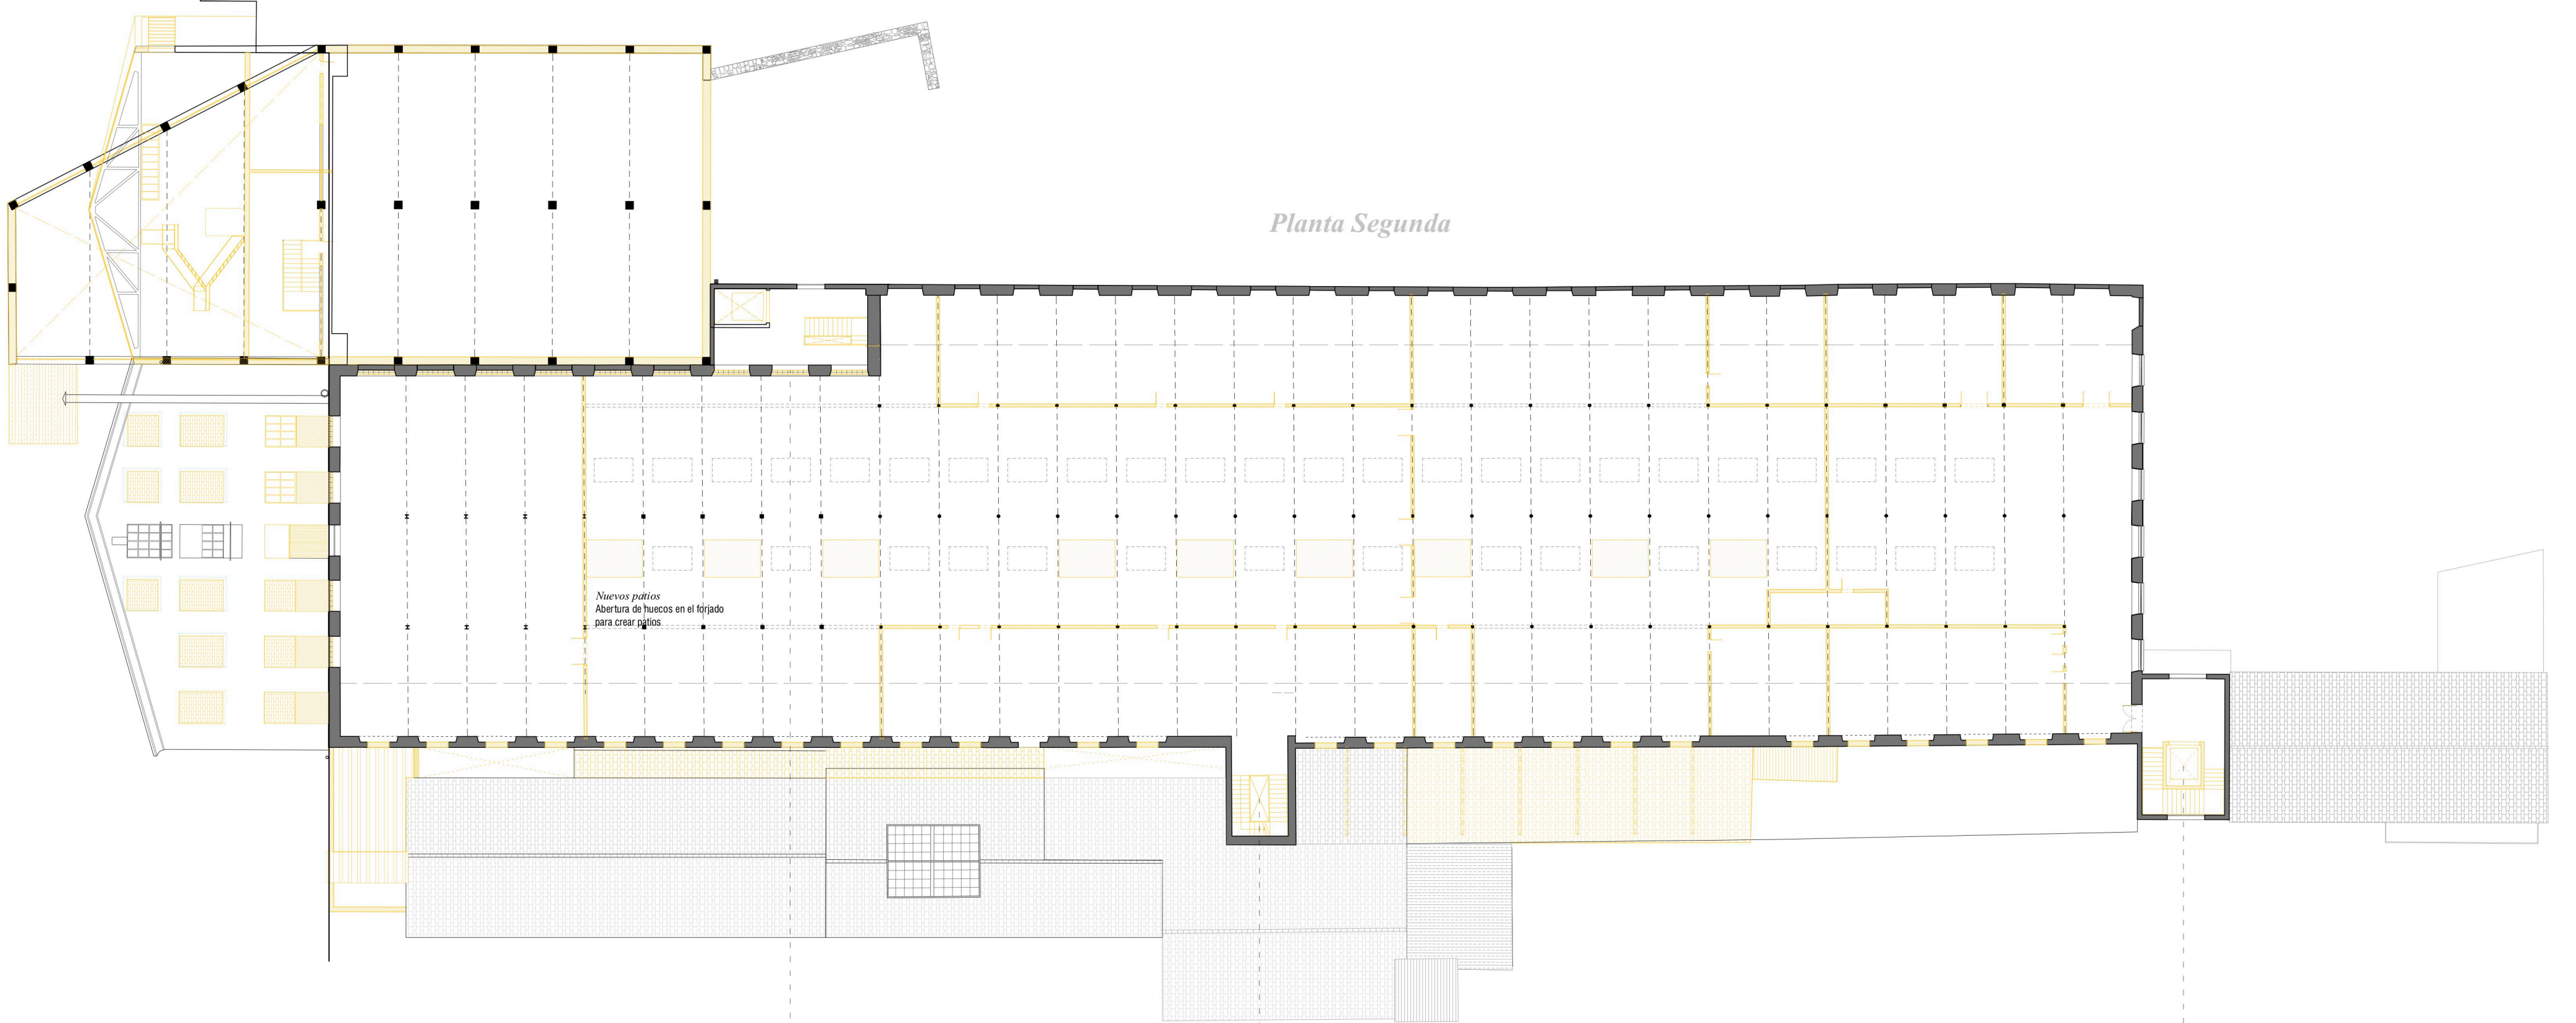

Planta Primera

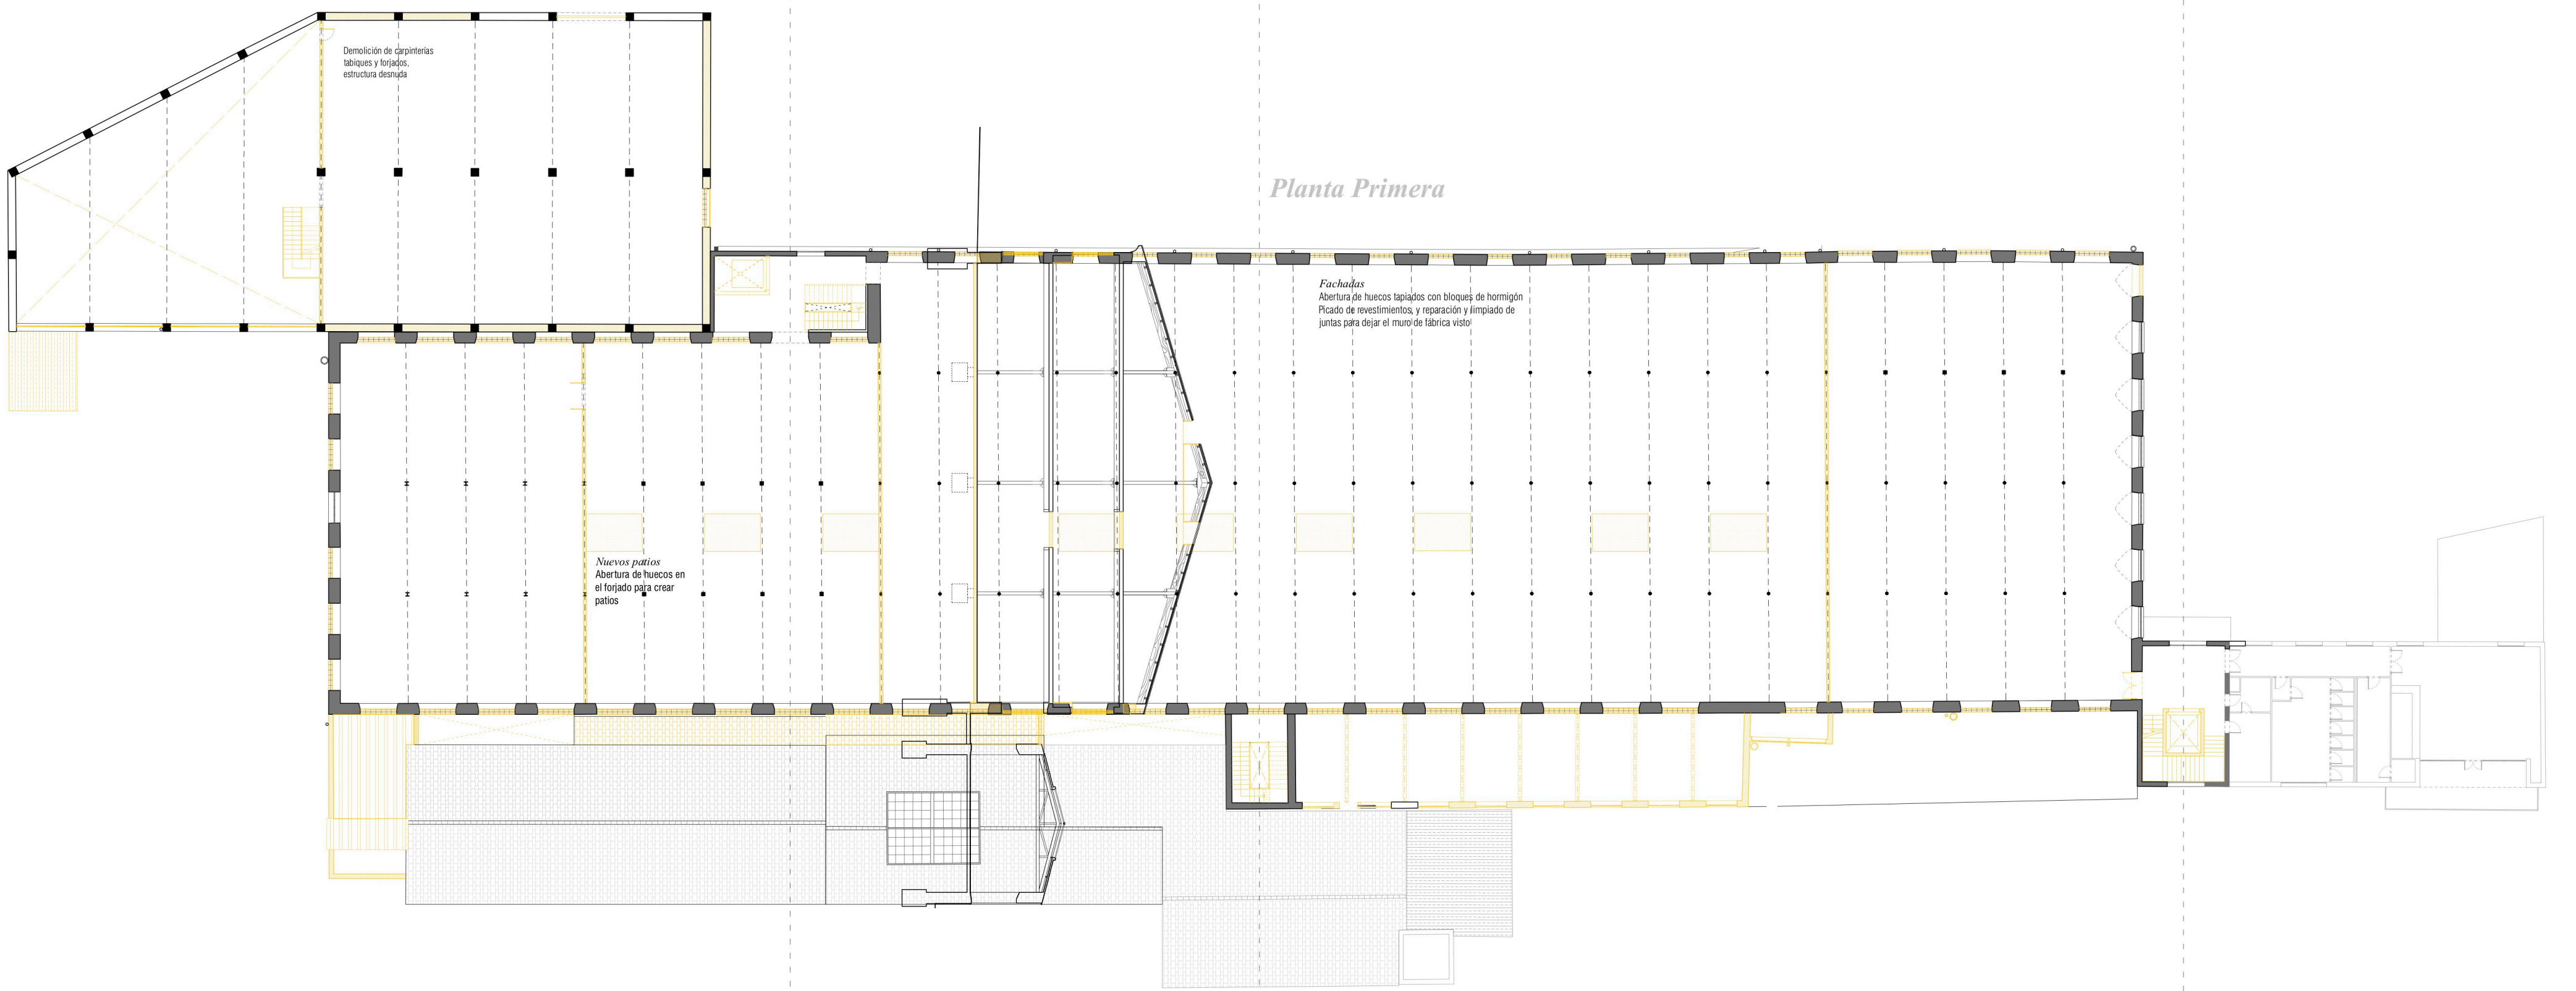

Planta Baja

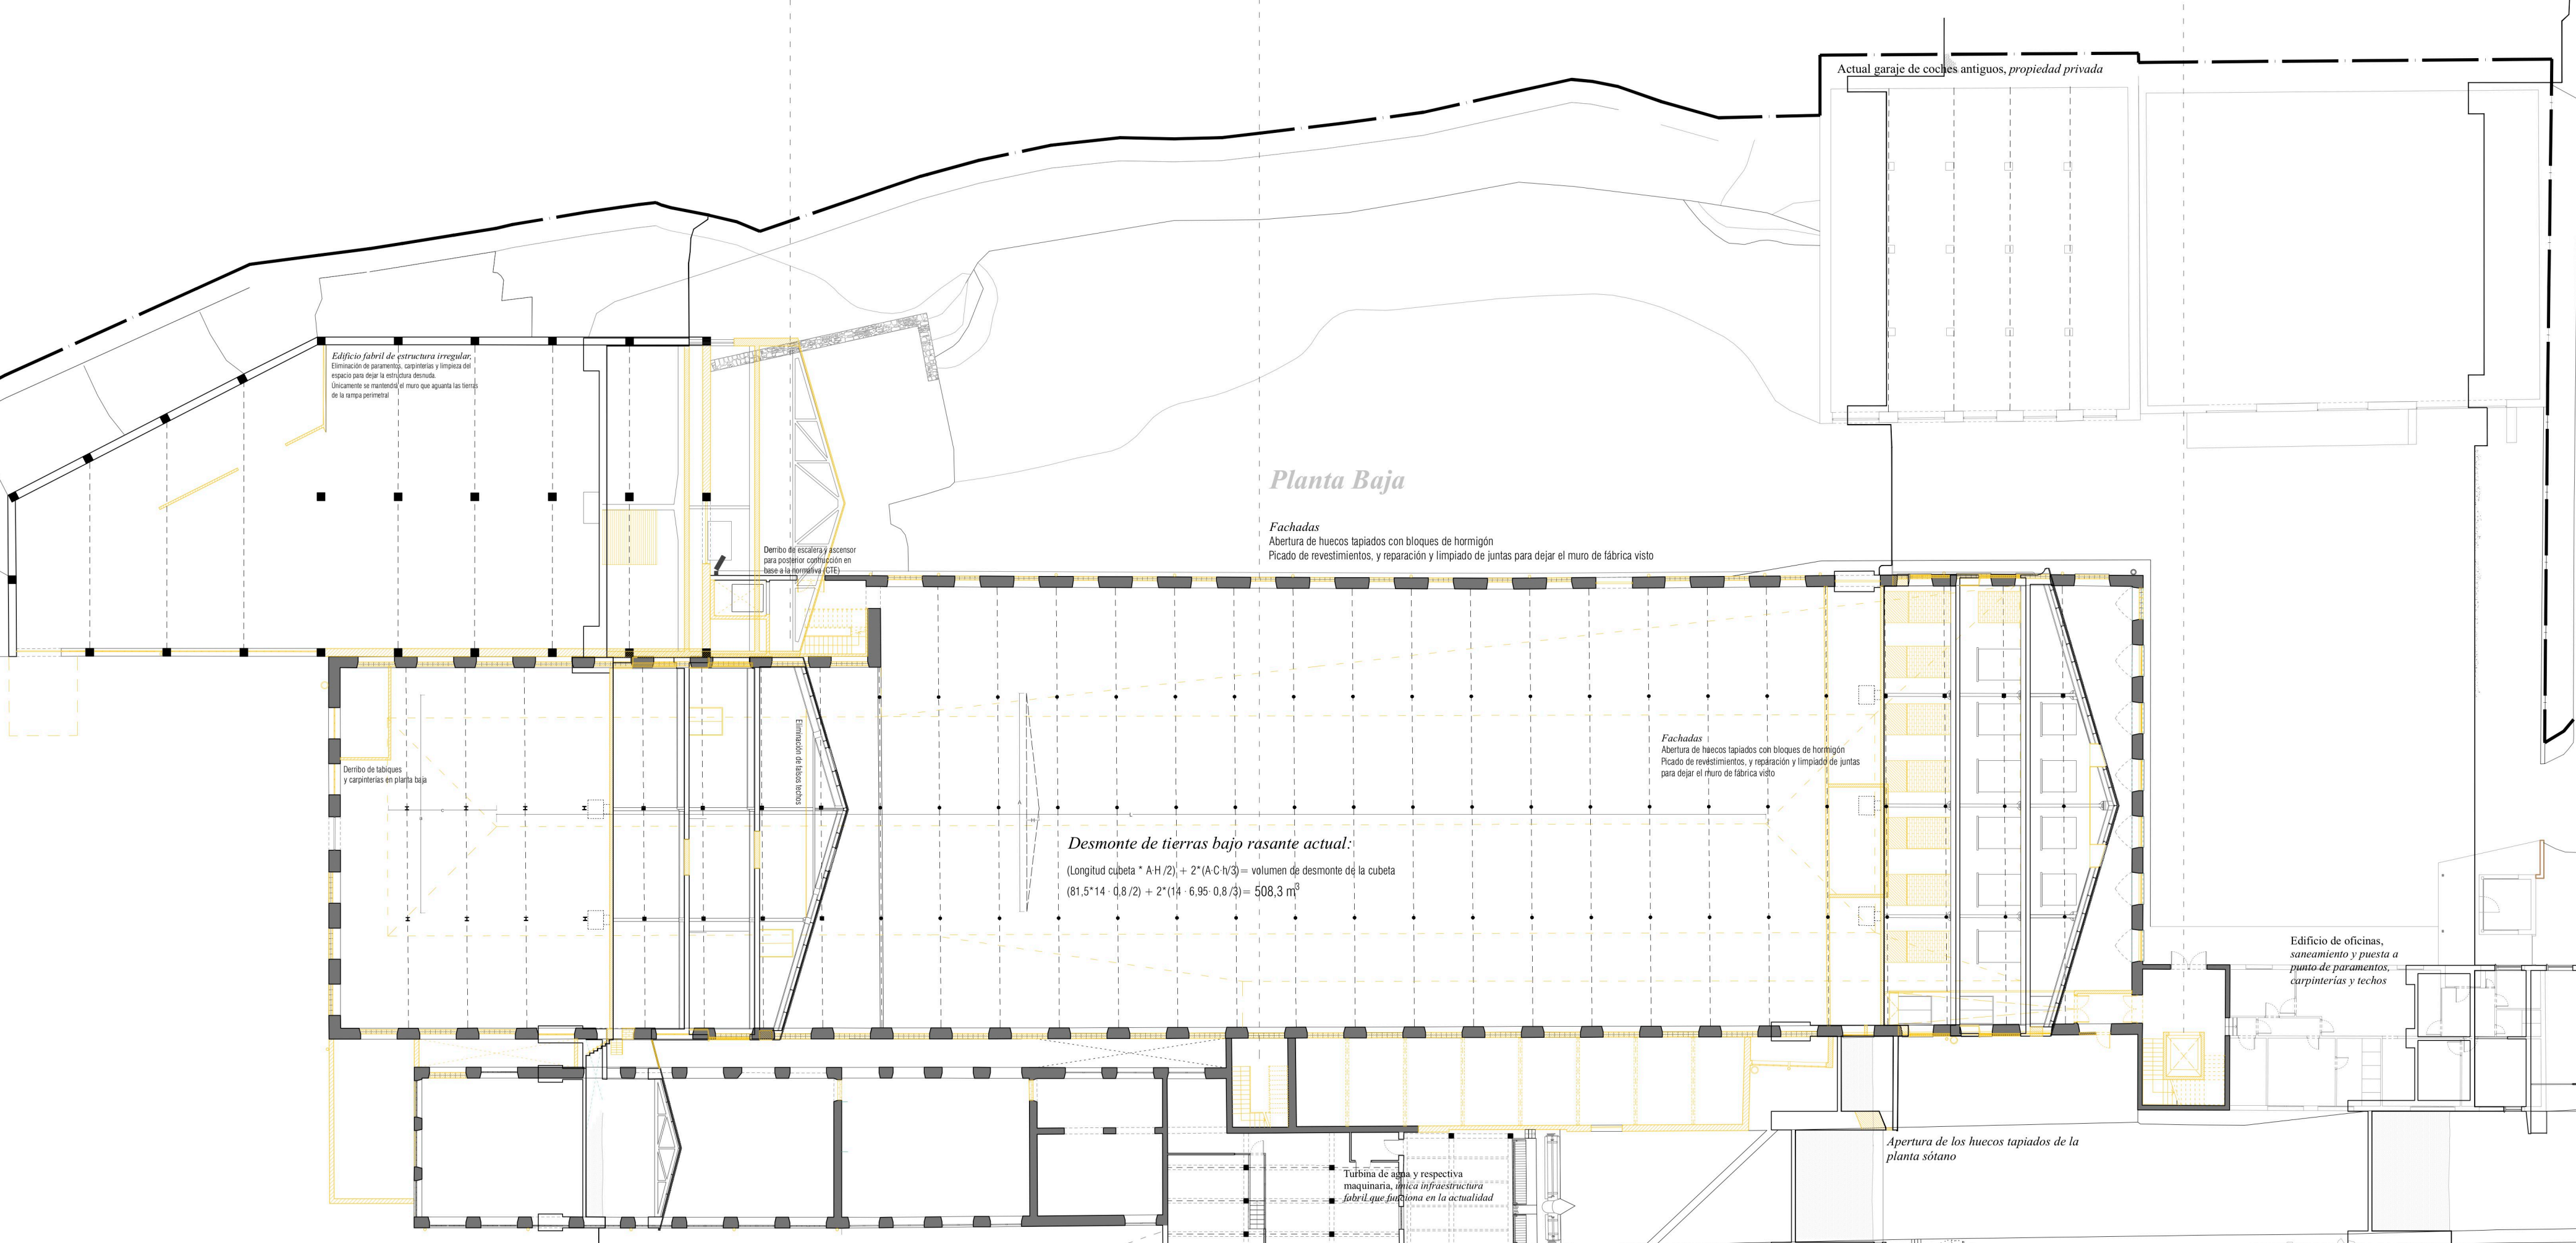

Desmante de tierras bajo rasante actual:  
 (Longitud cubeta \* AH/2) + 2\*(A C h/3) = volumen de desmante de la cubeta  
 (81,5\*14 (0,8/2) + 2\*(10 6,95 0,8/3)) = 508,3 m<sup>3</sup>

CONSTRUCCIÓN I  
 ~ Derribos ~