




Planta Segunda

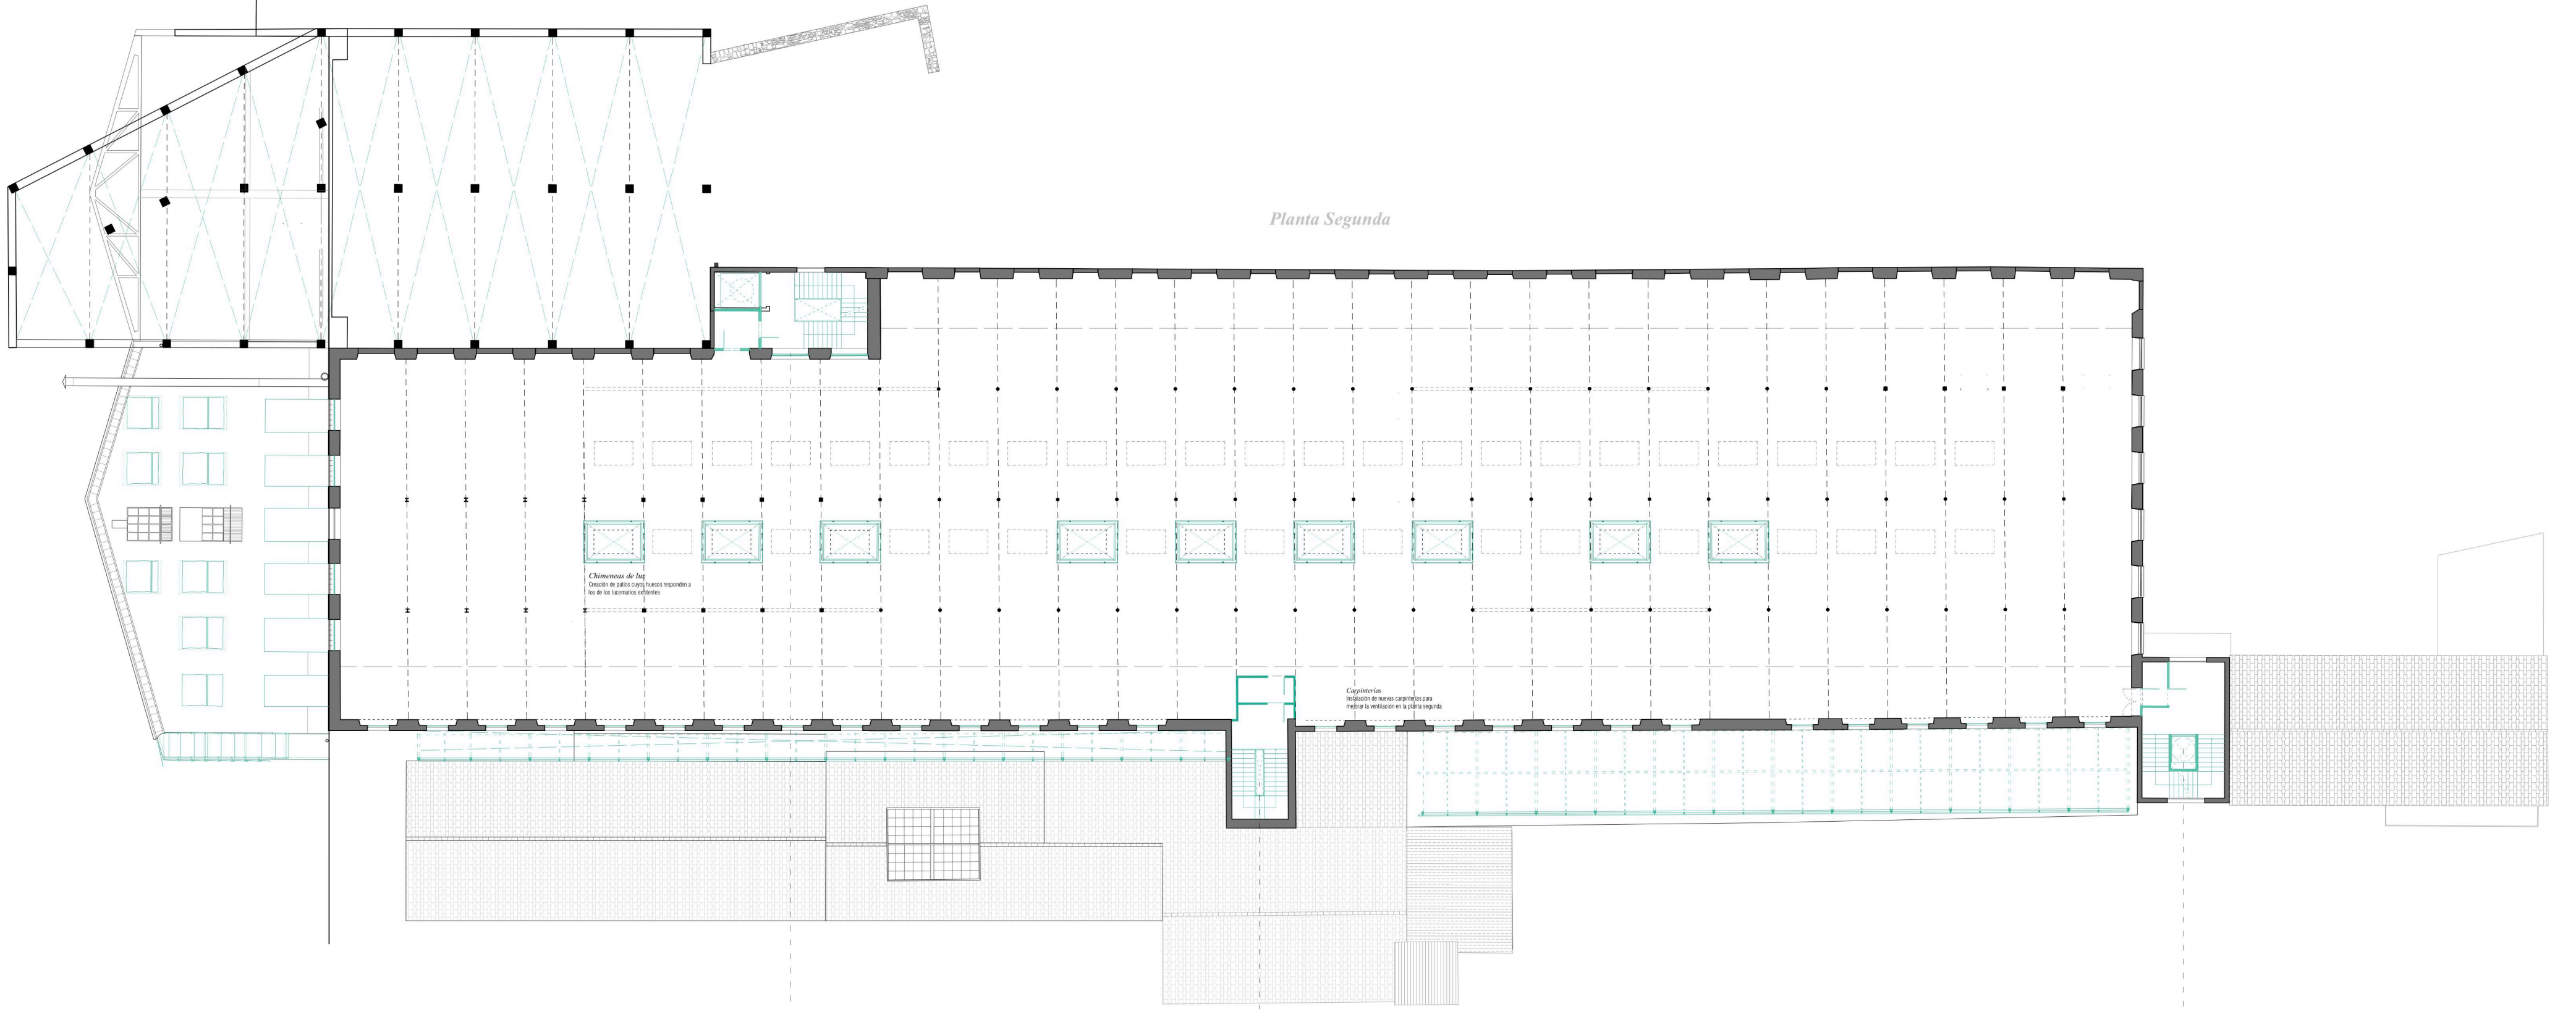

Planta Primera

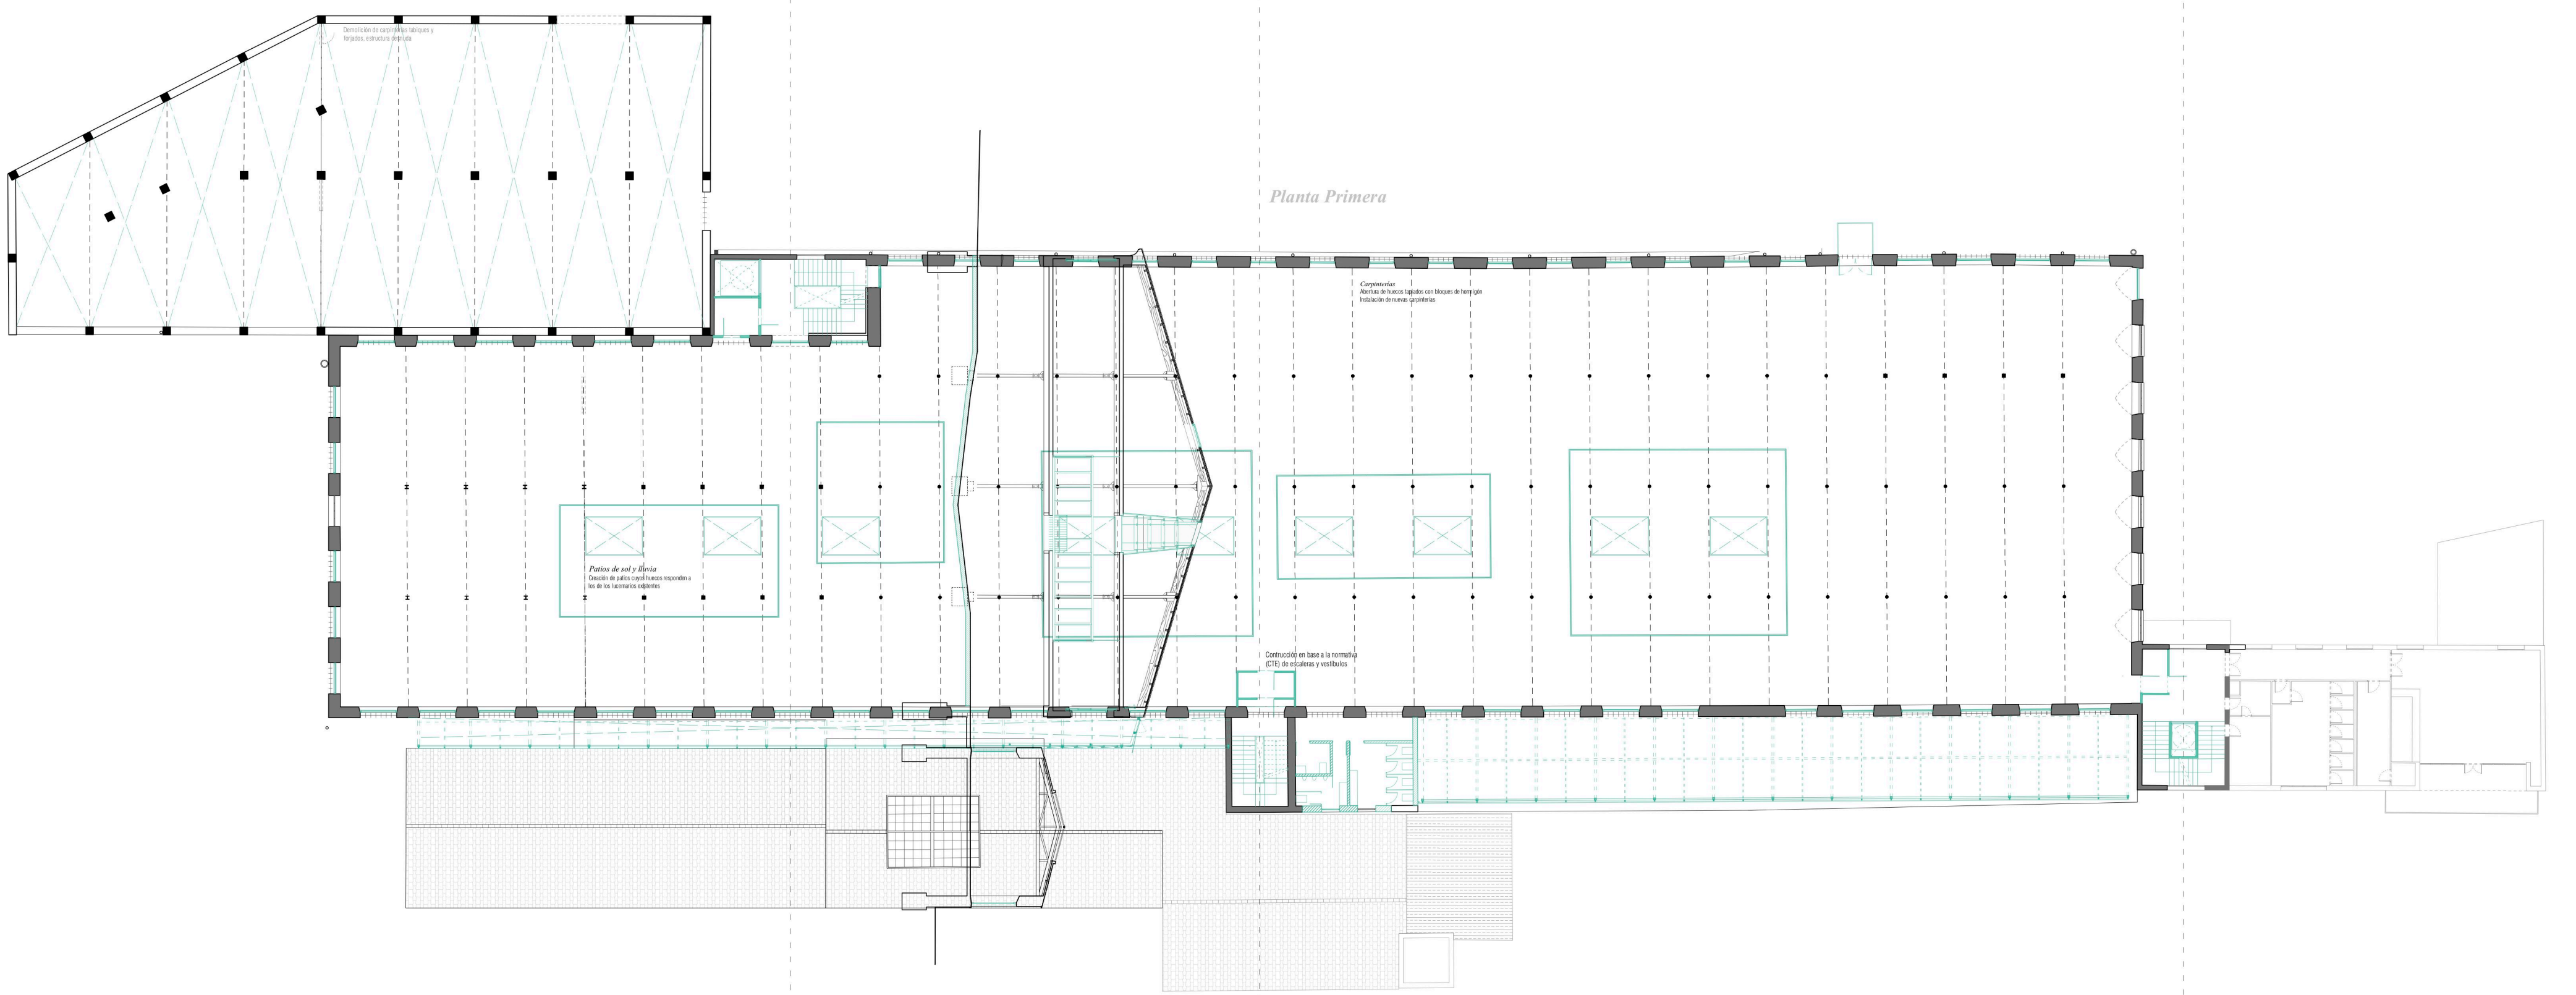

Planta Baja

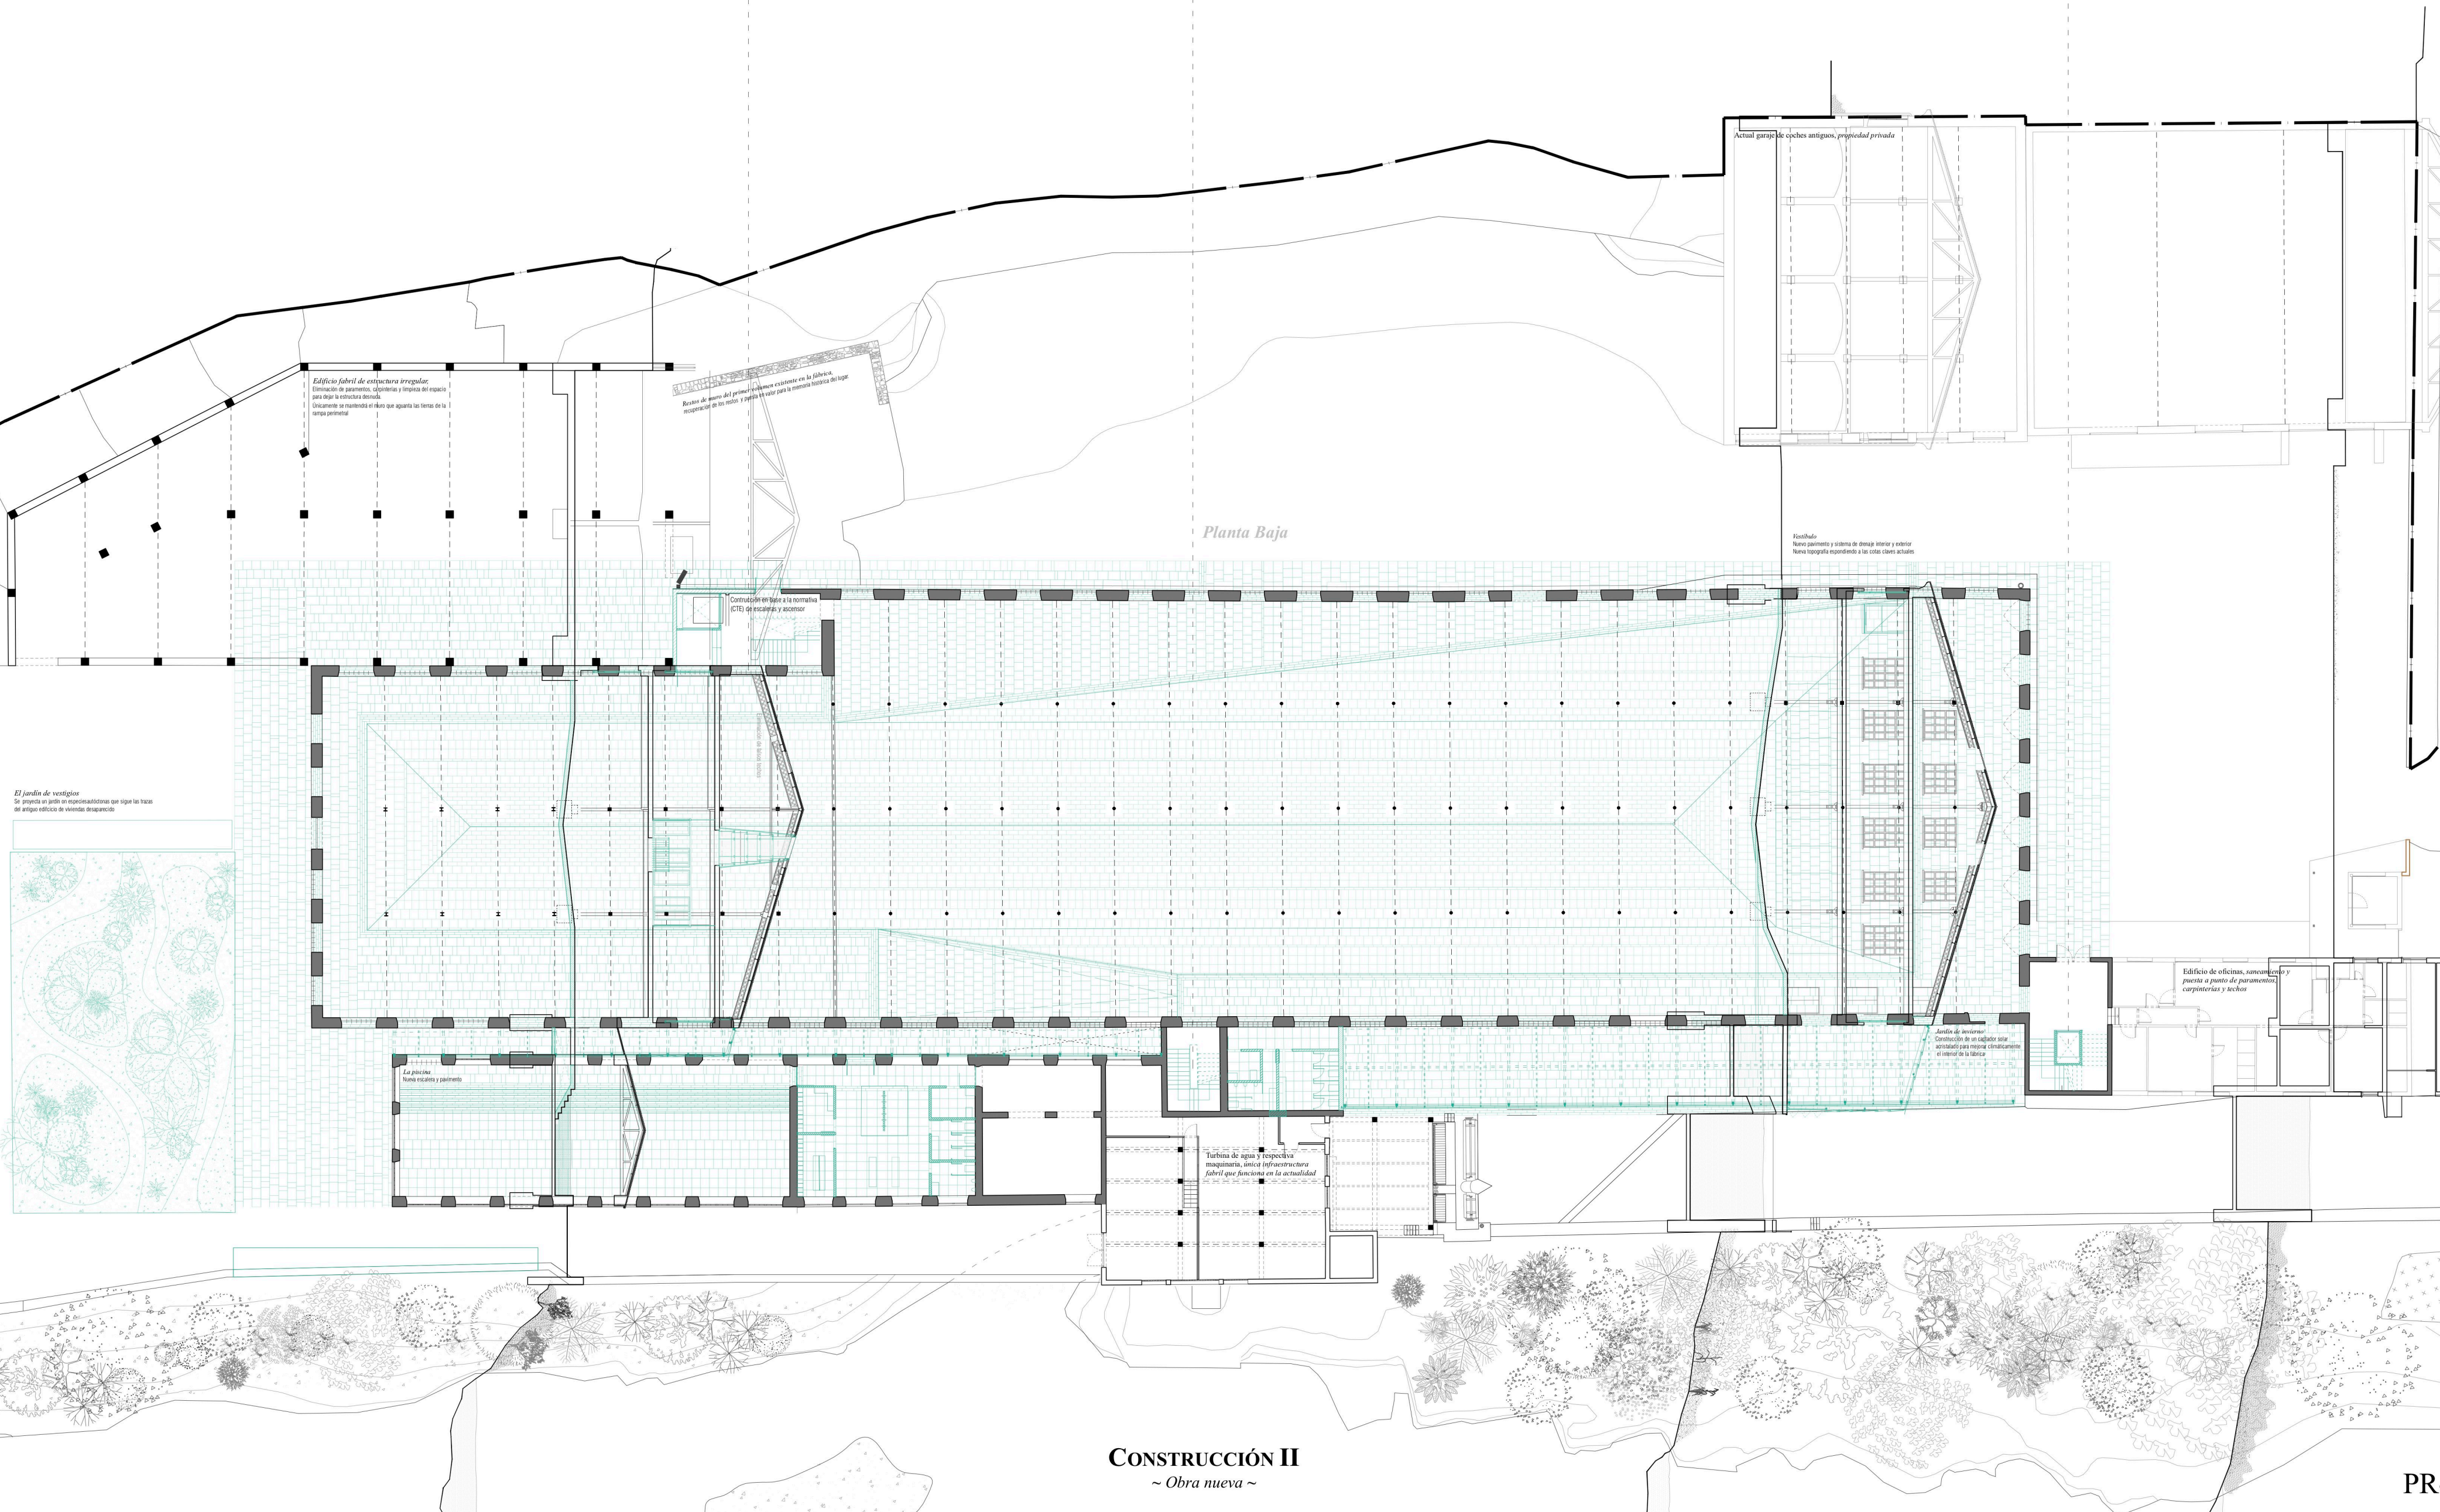

CONSTRUCCIÓN II
~ Obra nueva ~