



- 1. Vestíbulo
- 2. Reloj de agua
- 3. Núcleo de comunicaciones I
- 4. Núcleo de comunicaciones II
- 5. Núcleo de comunicaciones III
- 6. Terraza de servicio
- 7. Almacén
- 8. Almacén y mantenimiento
- 9. Vestuario
- 10. Galería
- 11. Piscina
- 12. Zona exterior piscina
- 13. Jardín

Sin construir	Superficie
1. Vestíbulo	1307 m ²
2. Reloj de agua	2002,4 m ²
3. Núcleo de comunicaciones I	401 m ²
4. Núcleo de comunicaciones II	203 m ²
5. Núcleo de comunicaciones III	401 m ²
6. Terraza de servicio	255 m ²
7. Almacén	423 m ²
8. Almacén y mantenimiento	428 m ²
9. Vestuario	722 m ²
10. Galería	1071 m ²
11. Piscina	962 m ²
12. Zona exterior piscina	235,8 m ²
13. Jardín	131 m ²
	370,4 m ²

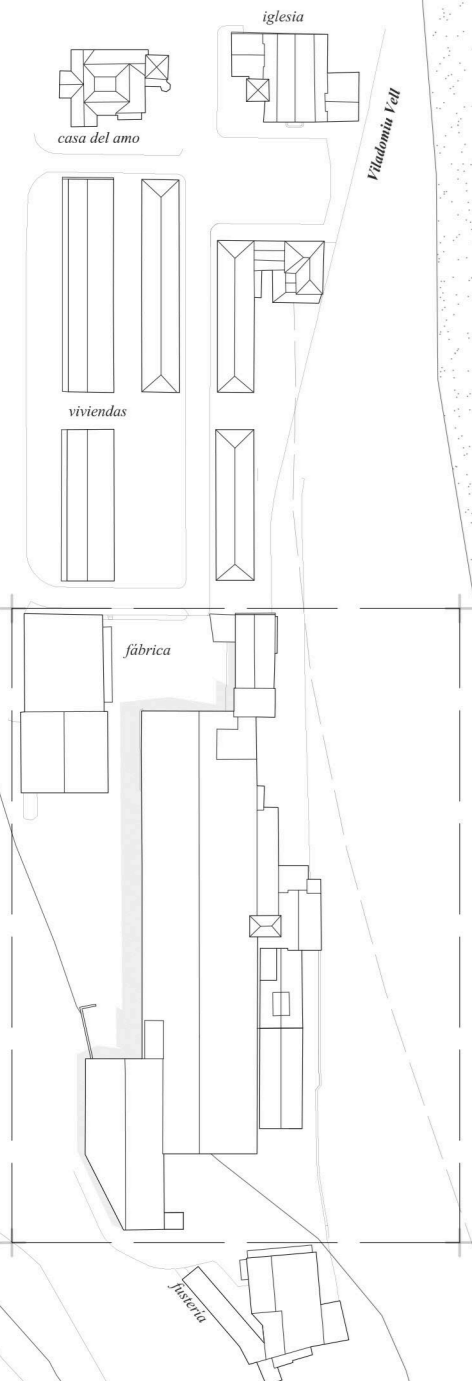

E 1:200

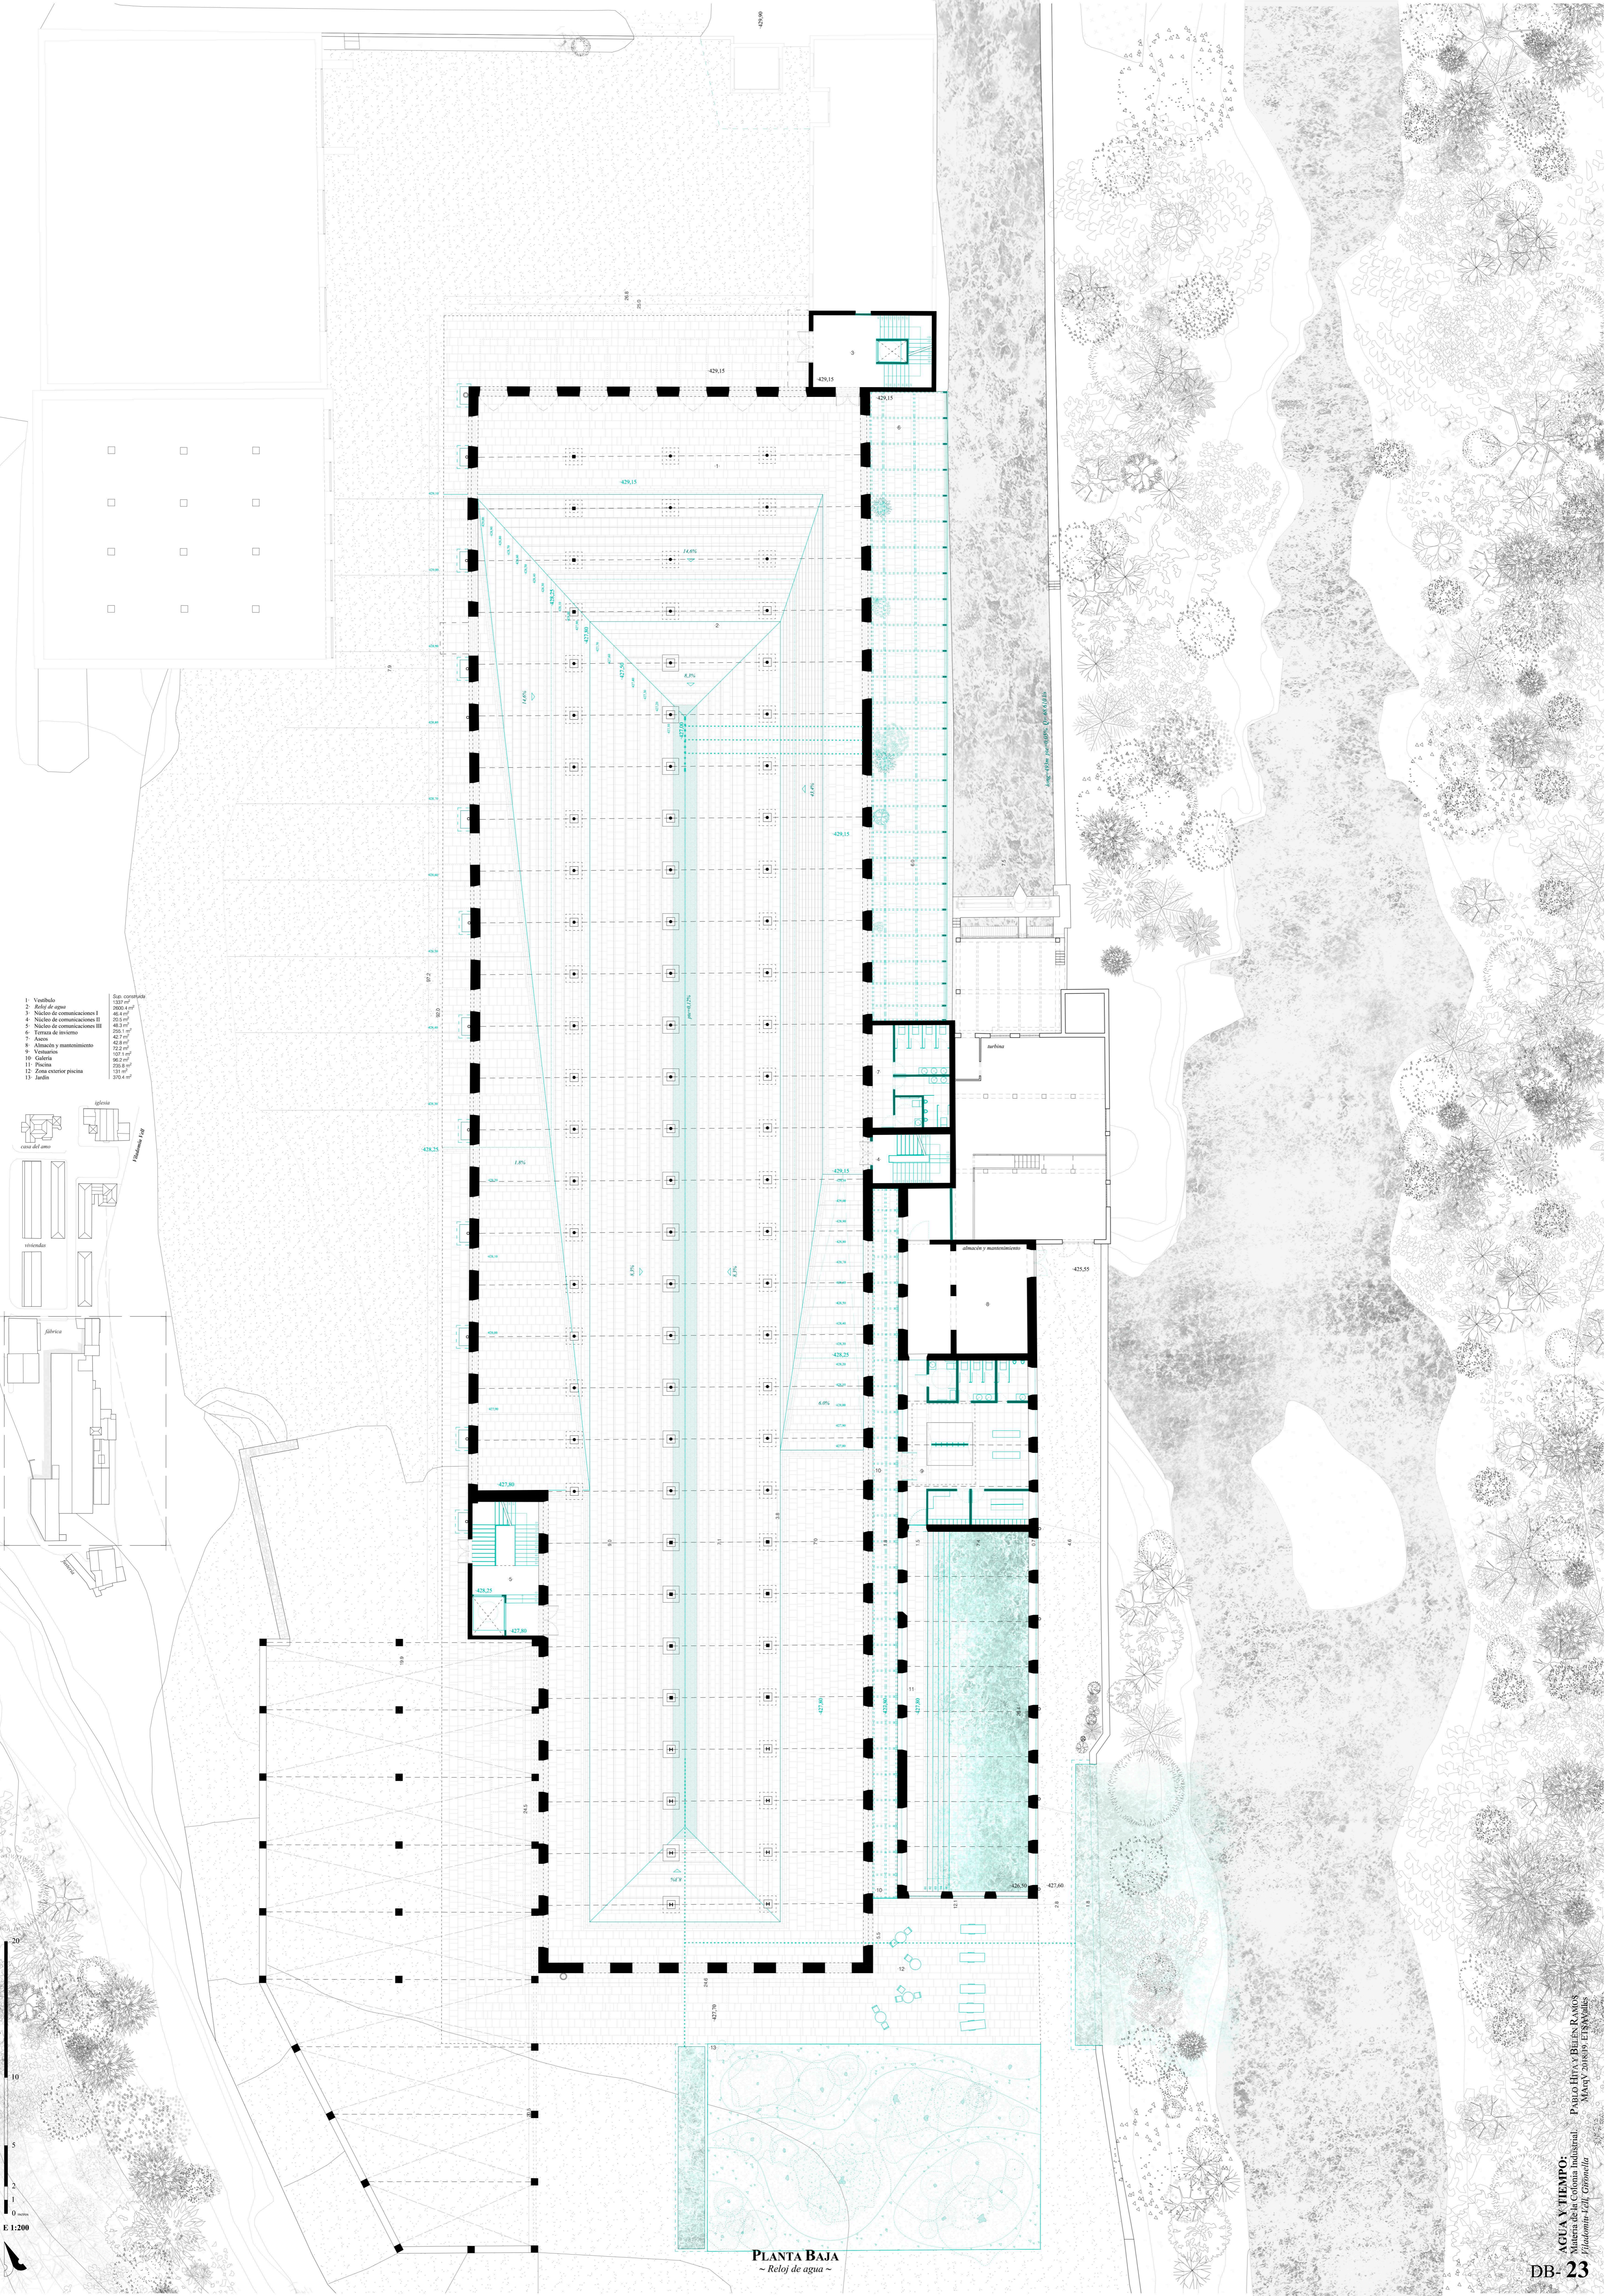

PLANTA BAJA
~ Reloj de agua ~