






Foto: Estado actual de la fábrica, mayo 2019

Los huecos de los lucernarios existentes (1,50x2,5m) son aprovechados en el proyecto de manera que se sanan y se cambian las carpinterías. Cada uno de estos huecos tiene una función diferente: iluminar la segunda planta, iluminar y ventilar esta misma, o la formación de patios en el interior.

- > Lucernarios fijos
- > Lucernarios abatibles
- > Huecos de de patios

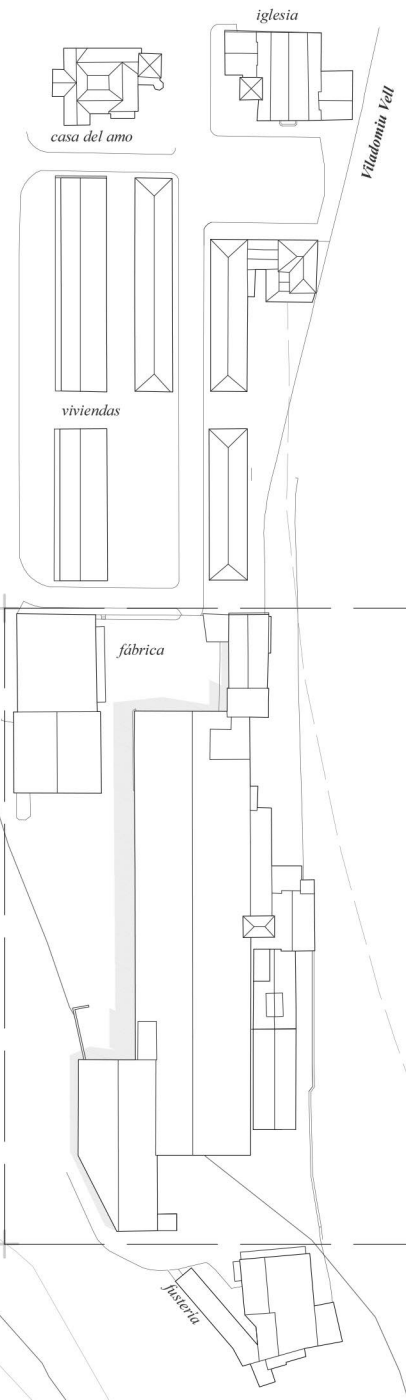

E 1:200

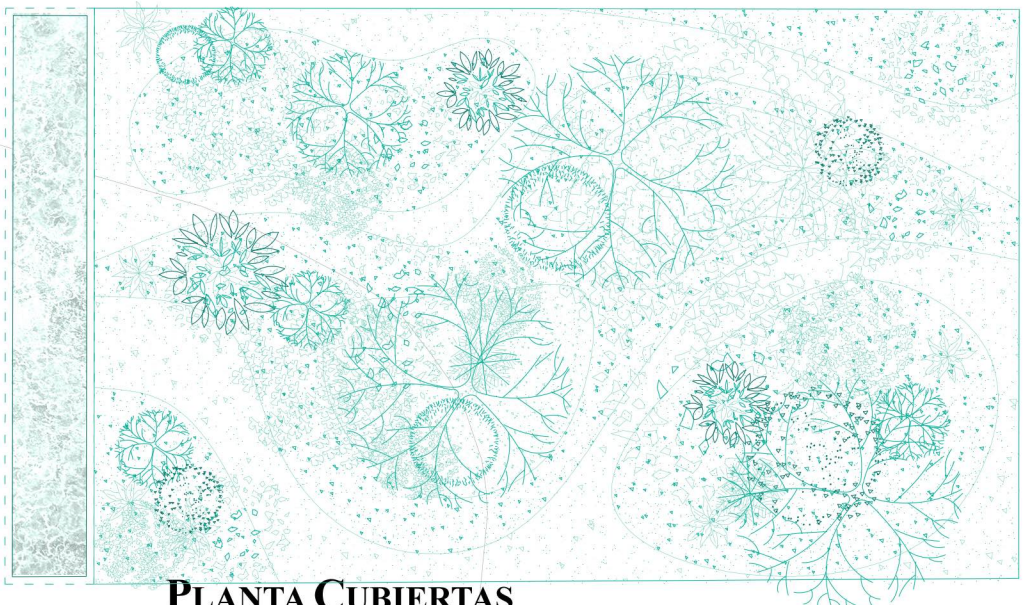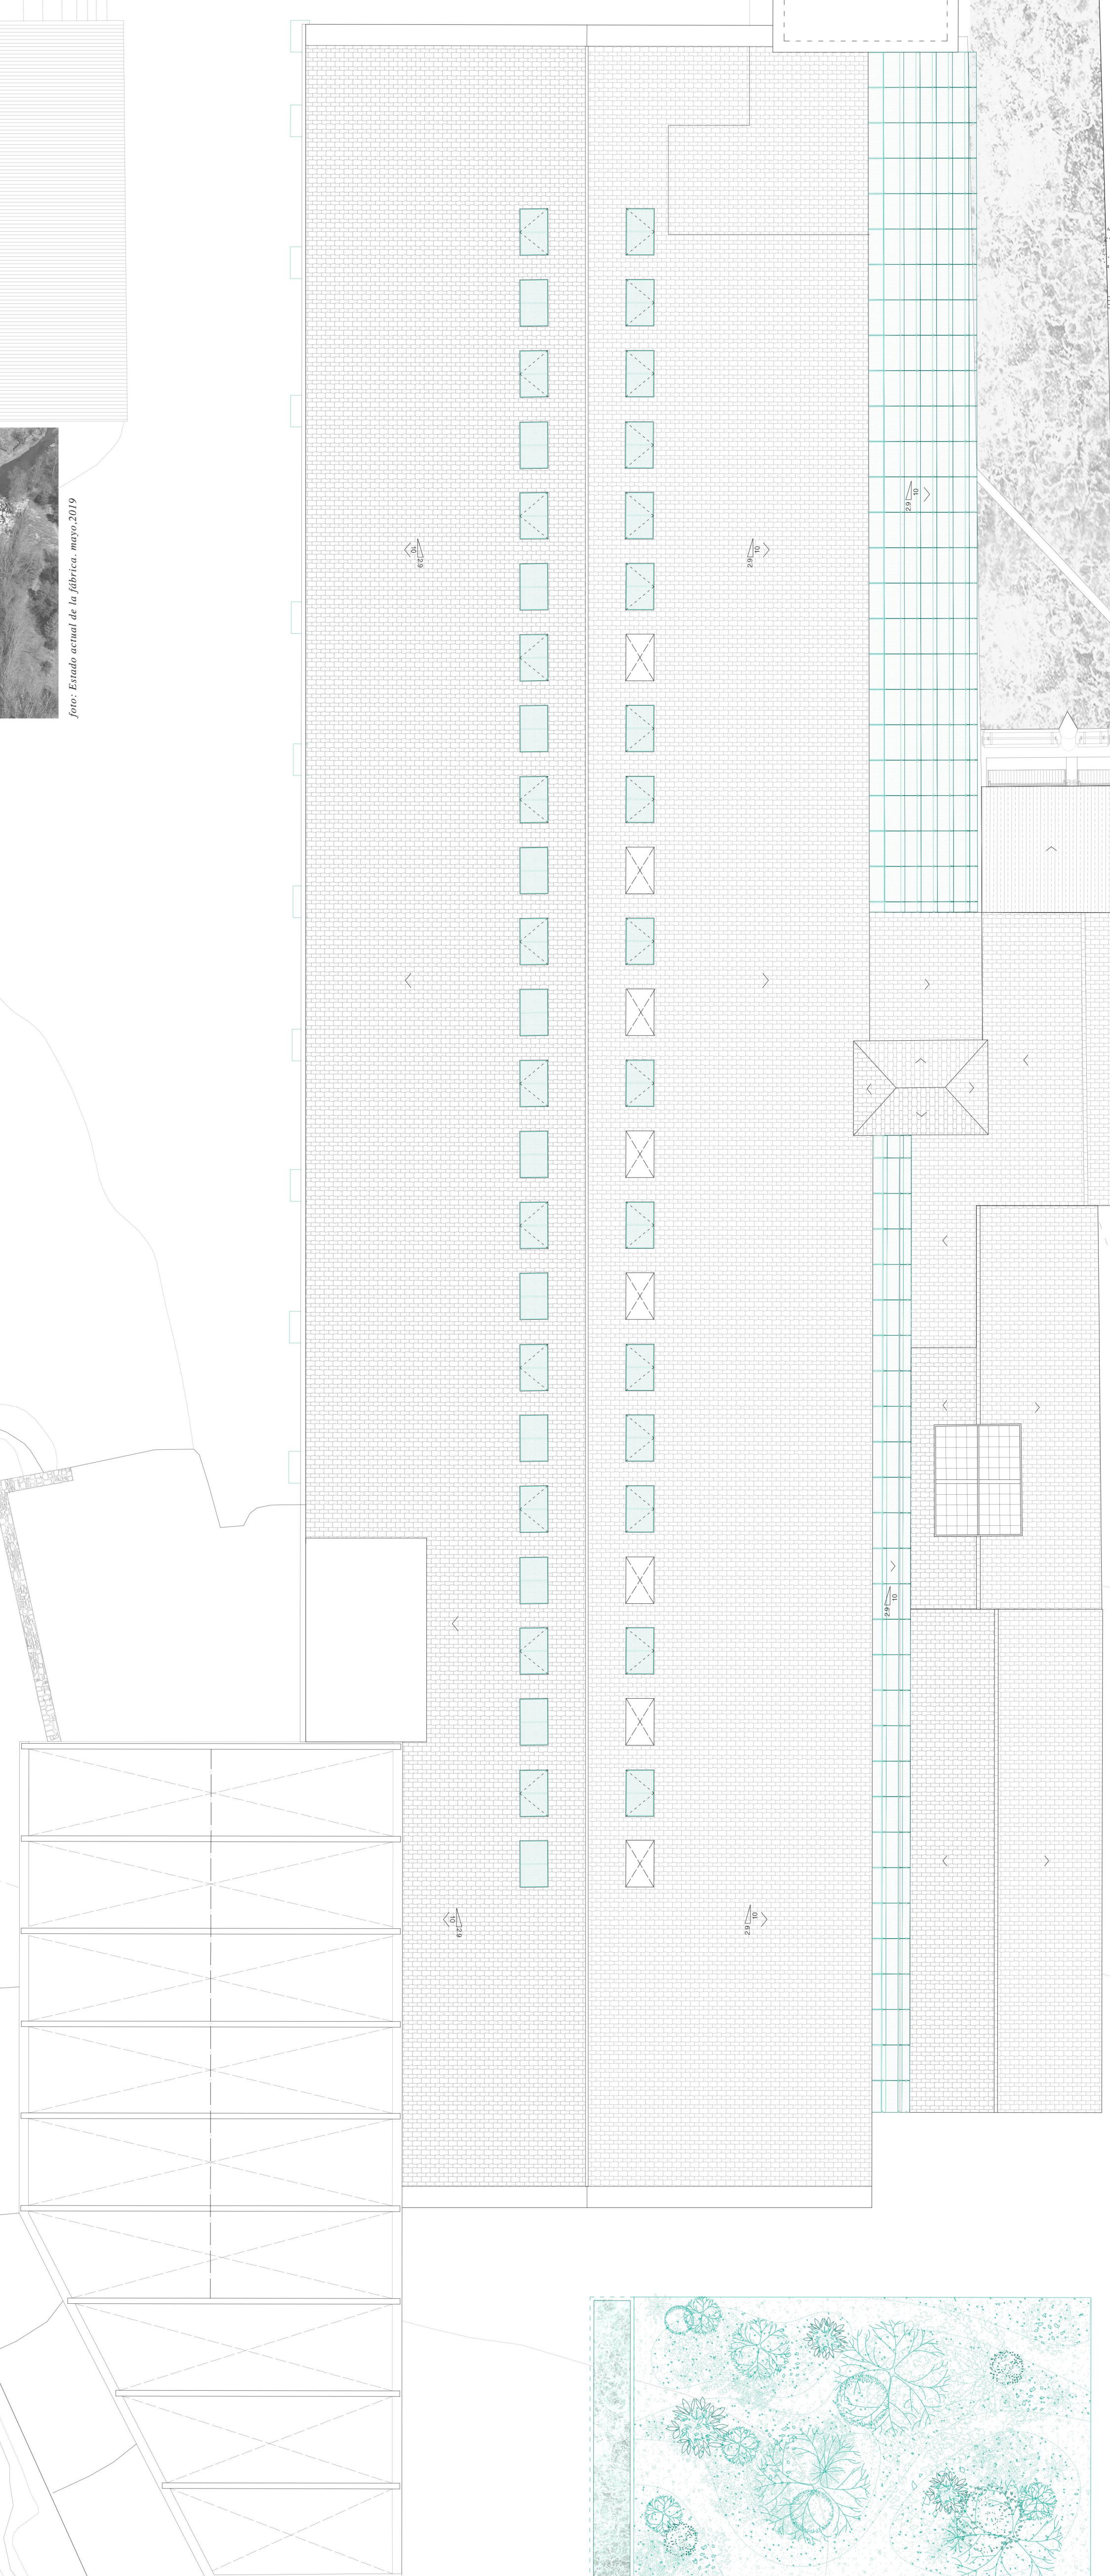

PLANTA CUBIERTAS  
~ Vuelo de la fábrica ~

