



ENDERROCS

Dins el planejament queden quasi tots els blocs de la parcel·la afectats, es proposa deixar els més consolidats i densificats, enderrocant només 6 construccions unifamiliars.



CONTINUITAT A L'EIX BRUC

Garantir la continuïtat de l'eix unint Santa Coloma i Badalona a través de l'àmbit.




MÉS ESPAI VERD

Veient la manca a Santa Coloma d'espai públic, es proposa crear diferents places acompanyant el recorregut.



LA TOPOGRAFIA !!

La idea és aprofitar les oportunitats que ens ofereix la parcel·la, per tant s'incorporarà al projecte el pendent del 20%. Primer buscant els punts de contacte amb els carrers perimetrals.

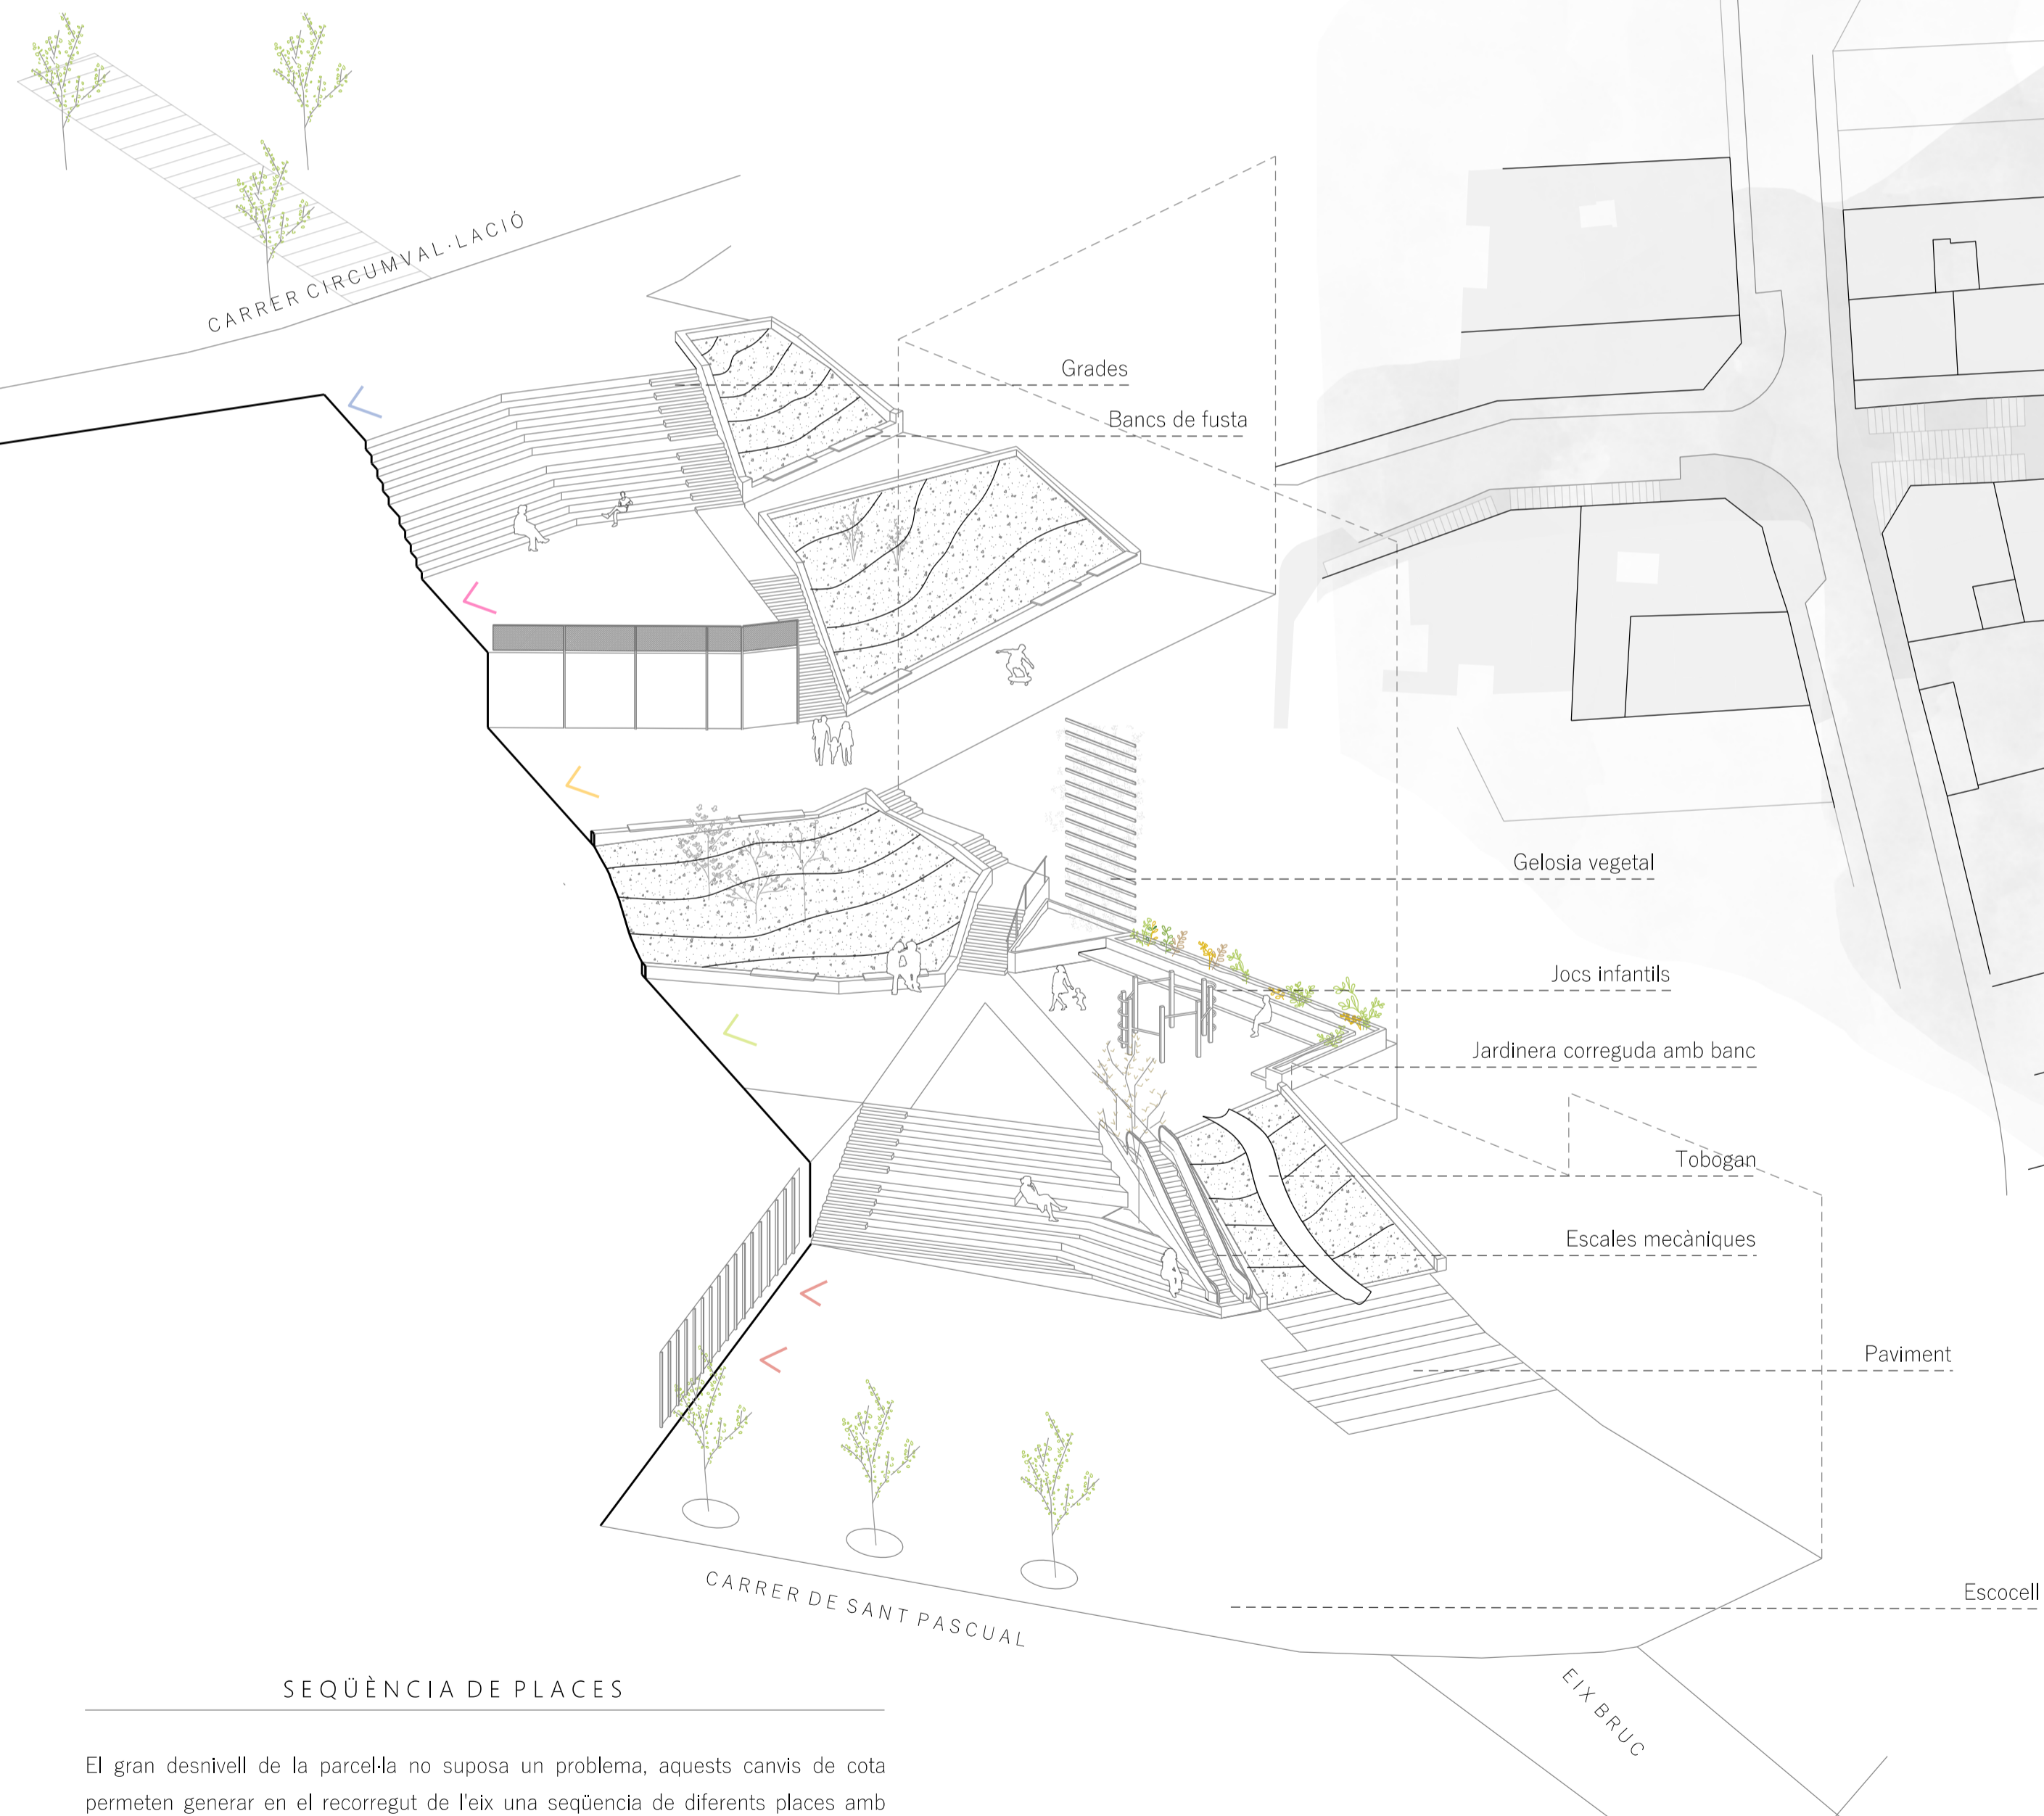

SEQÜÈNCIA DE PLACES

El gran desnivell de la parcel·la no suposa un problema, aquests canvis de cota permeten generar en el recorregut de l'eix una seqüència de diferents places amb diferents característiques, aprofitant per crear-hi talussos, grades, escales, tobogans buscant sempre el menor impacte.



PLANTA ENTORN
E 1/40