




INCENDIS

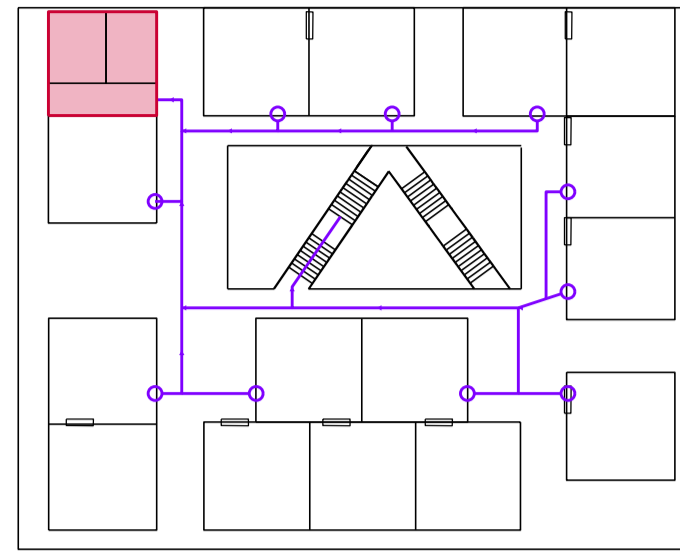


PLANTA	ZONA	SUPERF. ÚTIL	OCUPACIÓ
segona	habitages	412 m ²	21 p
	zona comunitaria	162 m ²	9 p
	zona apropiable	220 m ²	11 p
TOTAL PLANTA 41 p			

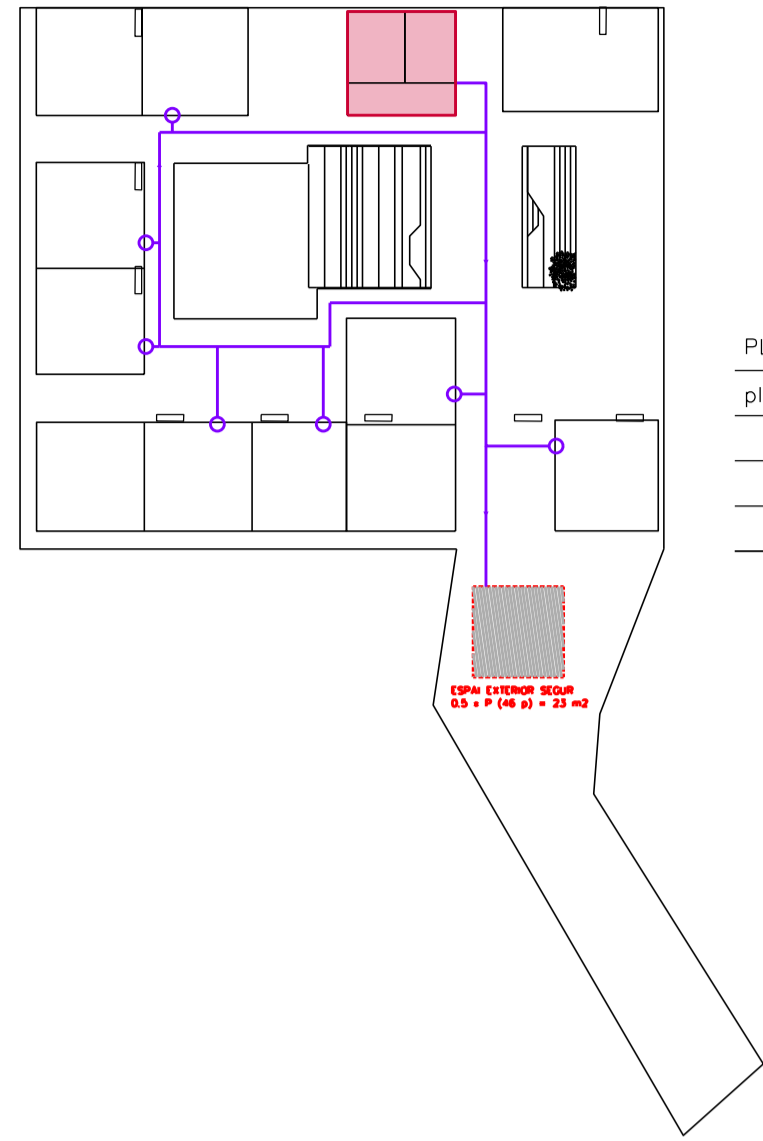


PLANTA	ZONA	SUPERF. ÚTIL	OCUPACIÓ
plataforma 3	habitages	370 m ²	19 p
	zona comunitaria	106 m ²	6 p
	zona apropiable	432 m ²	22 p
TOTAL PLANTA 46 p			

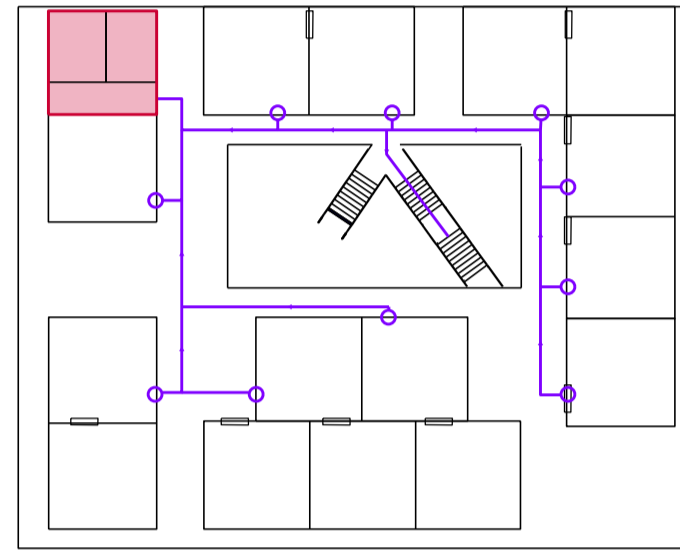


PLANTA	ZONA	SUPERF. ÚTIL	OCUPACIÓ
primera	habitages	412 m ²	21 p
	zona comunitaria	162 m ²	9 p
	zona apropiable	220 m ²	11 p
TOTAL PLANTA 41 p			

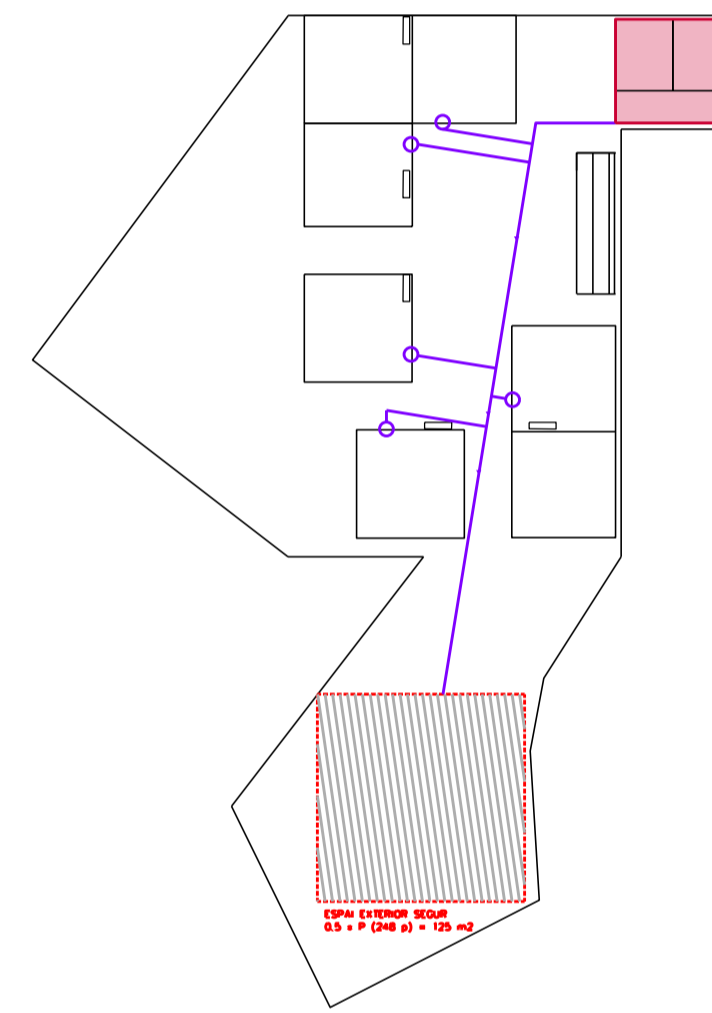


PLANTA	ZONA	SUPERF. ÚTIL	OCUPACIÓ
plataforma 2	habitages	224 m ²	12 p
	zona comunitaria	45 m ²	3 p
	zona apropiable	213 m ²	11 p
TOTAL PLANTA 26 p			

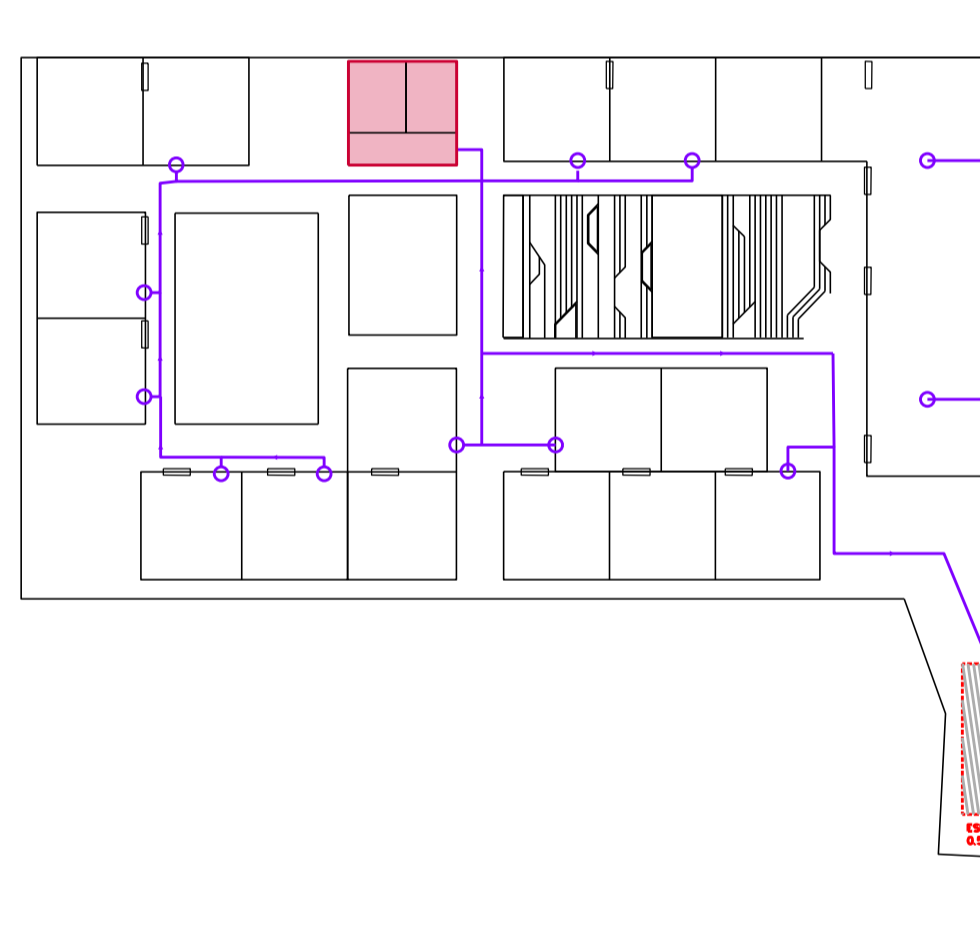


PLANTA	ZONA	SUPERF. ÚTIL	OCUPACIÓ
plataforma 5	habitages	415 m ²	21 p
	zona comunitaria	134 m ²	8 p
	zona apropiable	419 m ²	20 p
TOTAL PLANTA 49 p			

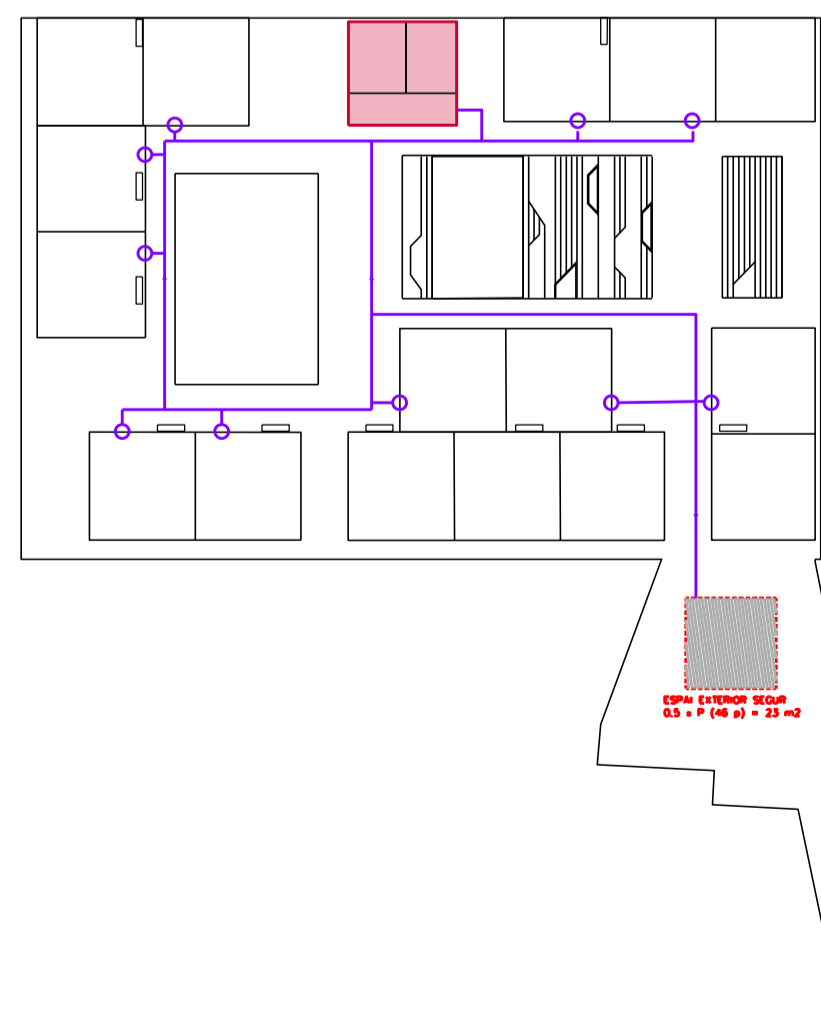

PLANTA	ZONA	SUPERF. ÚTIL	OCUPACIÓ
plataforma 4	habitages	470 m ²	24 p
	zona comunitaria	105 m ²	6 p
	zona apropiable	423 m ²	22 p
TOTAL PLANTA 46 p			

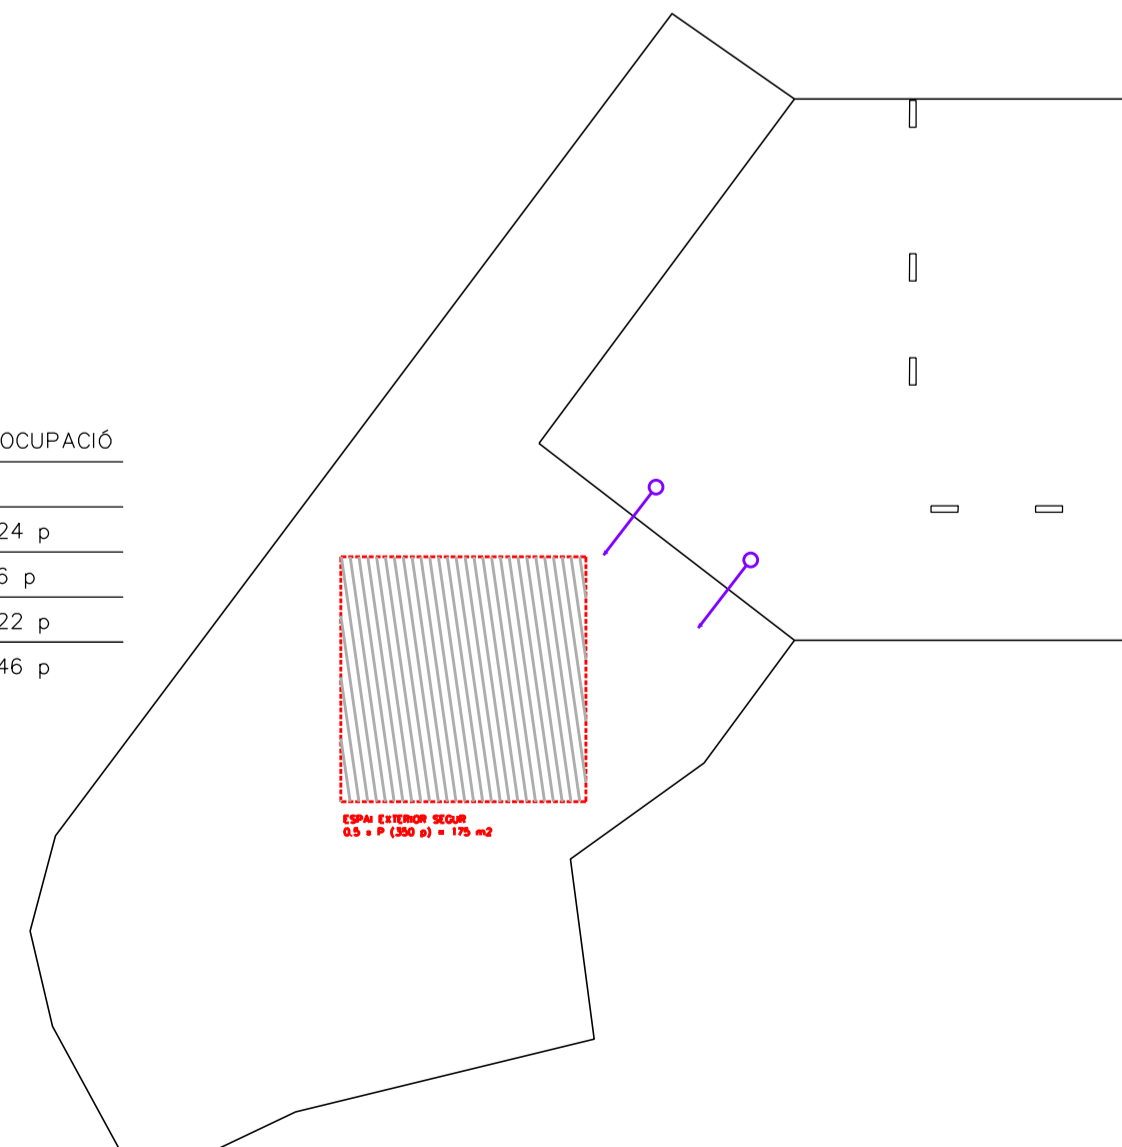

PLANTA	ZONA	SUPERF. ÚTIL	OCUPACIÓ
plataforma 1	LOCAL	700 m ²	350 p

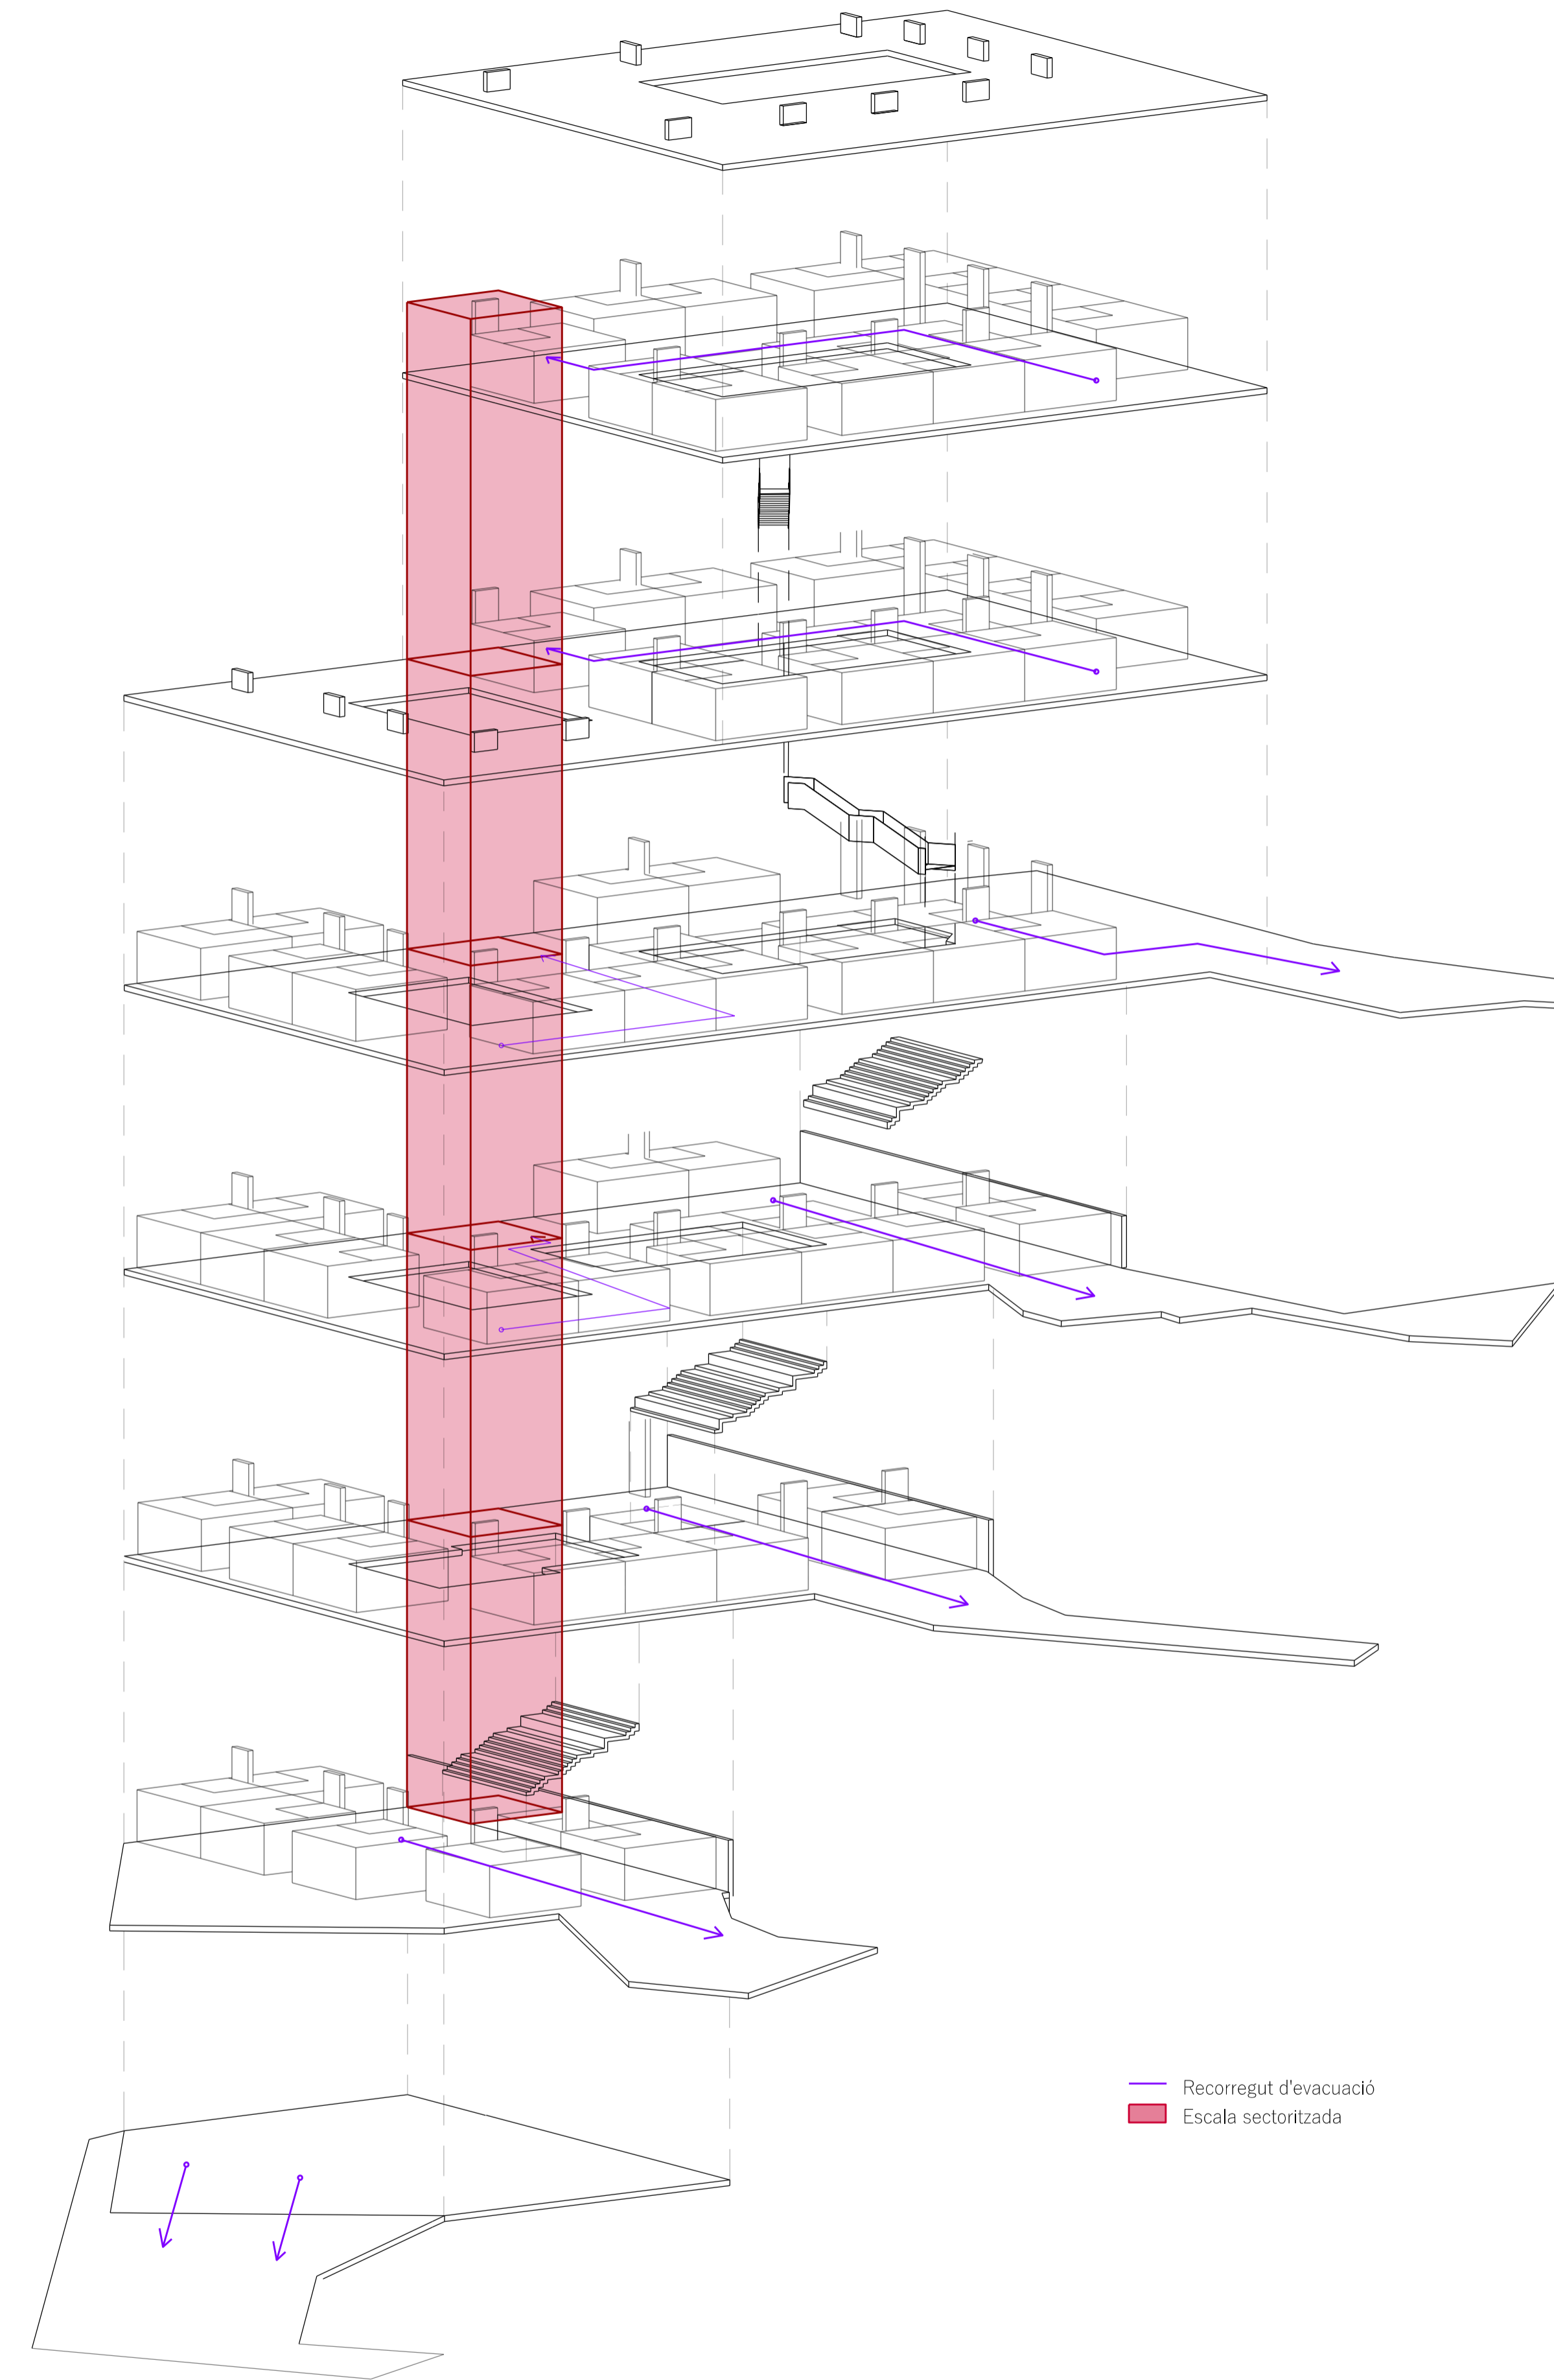

— Recorregut d'evacuació
■ Escala sectoritzada