


Residència socio sanitària (planta primera i segona)
 #vistes #mòdul #espais comuns #tranquil·litat #efecte passadis

Capítol III. Antic pavelló de dones, nou centre socio sanitari termal

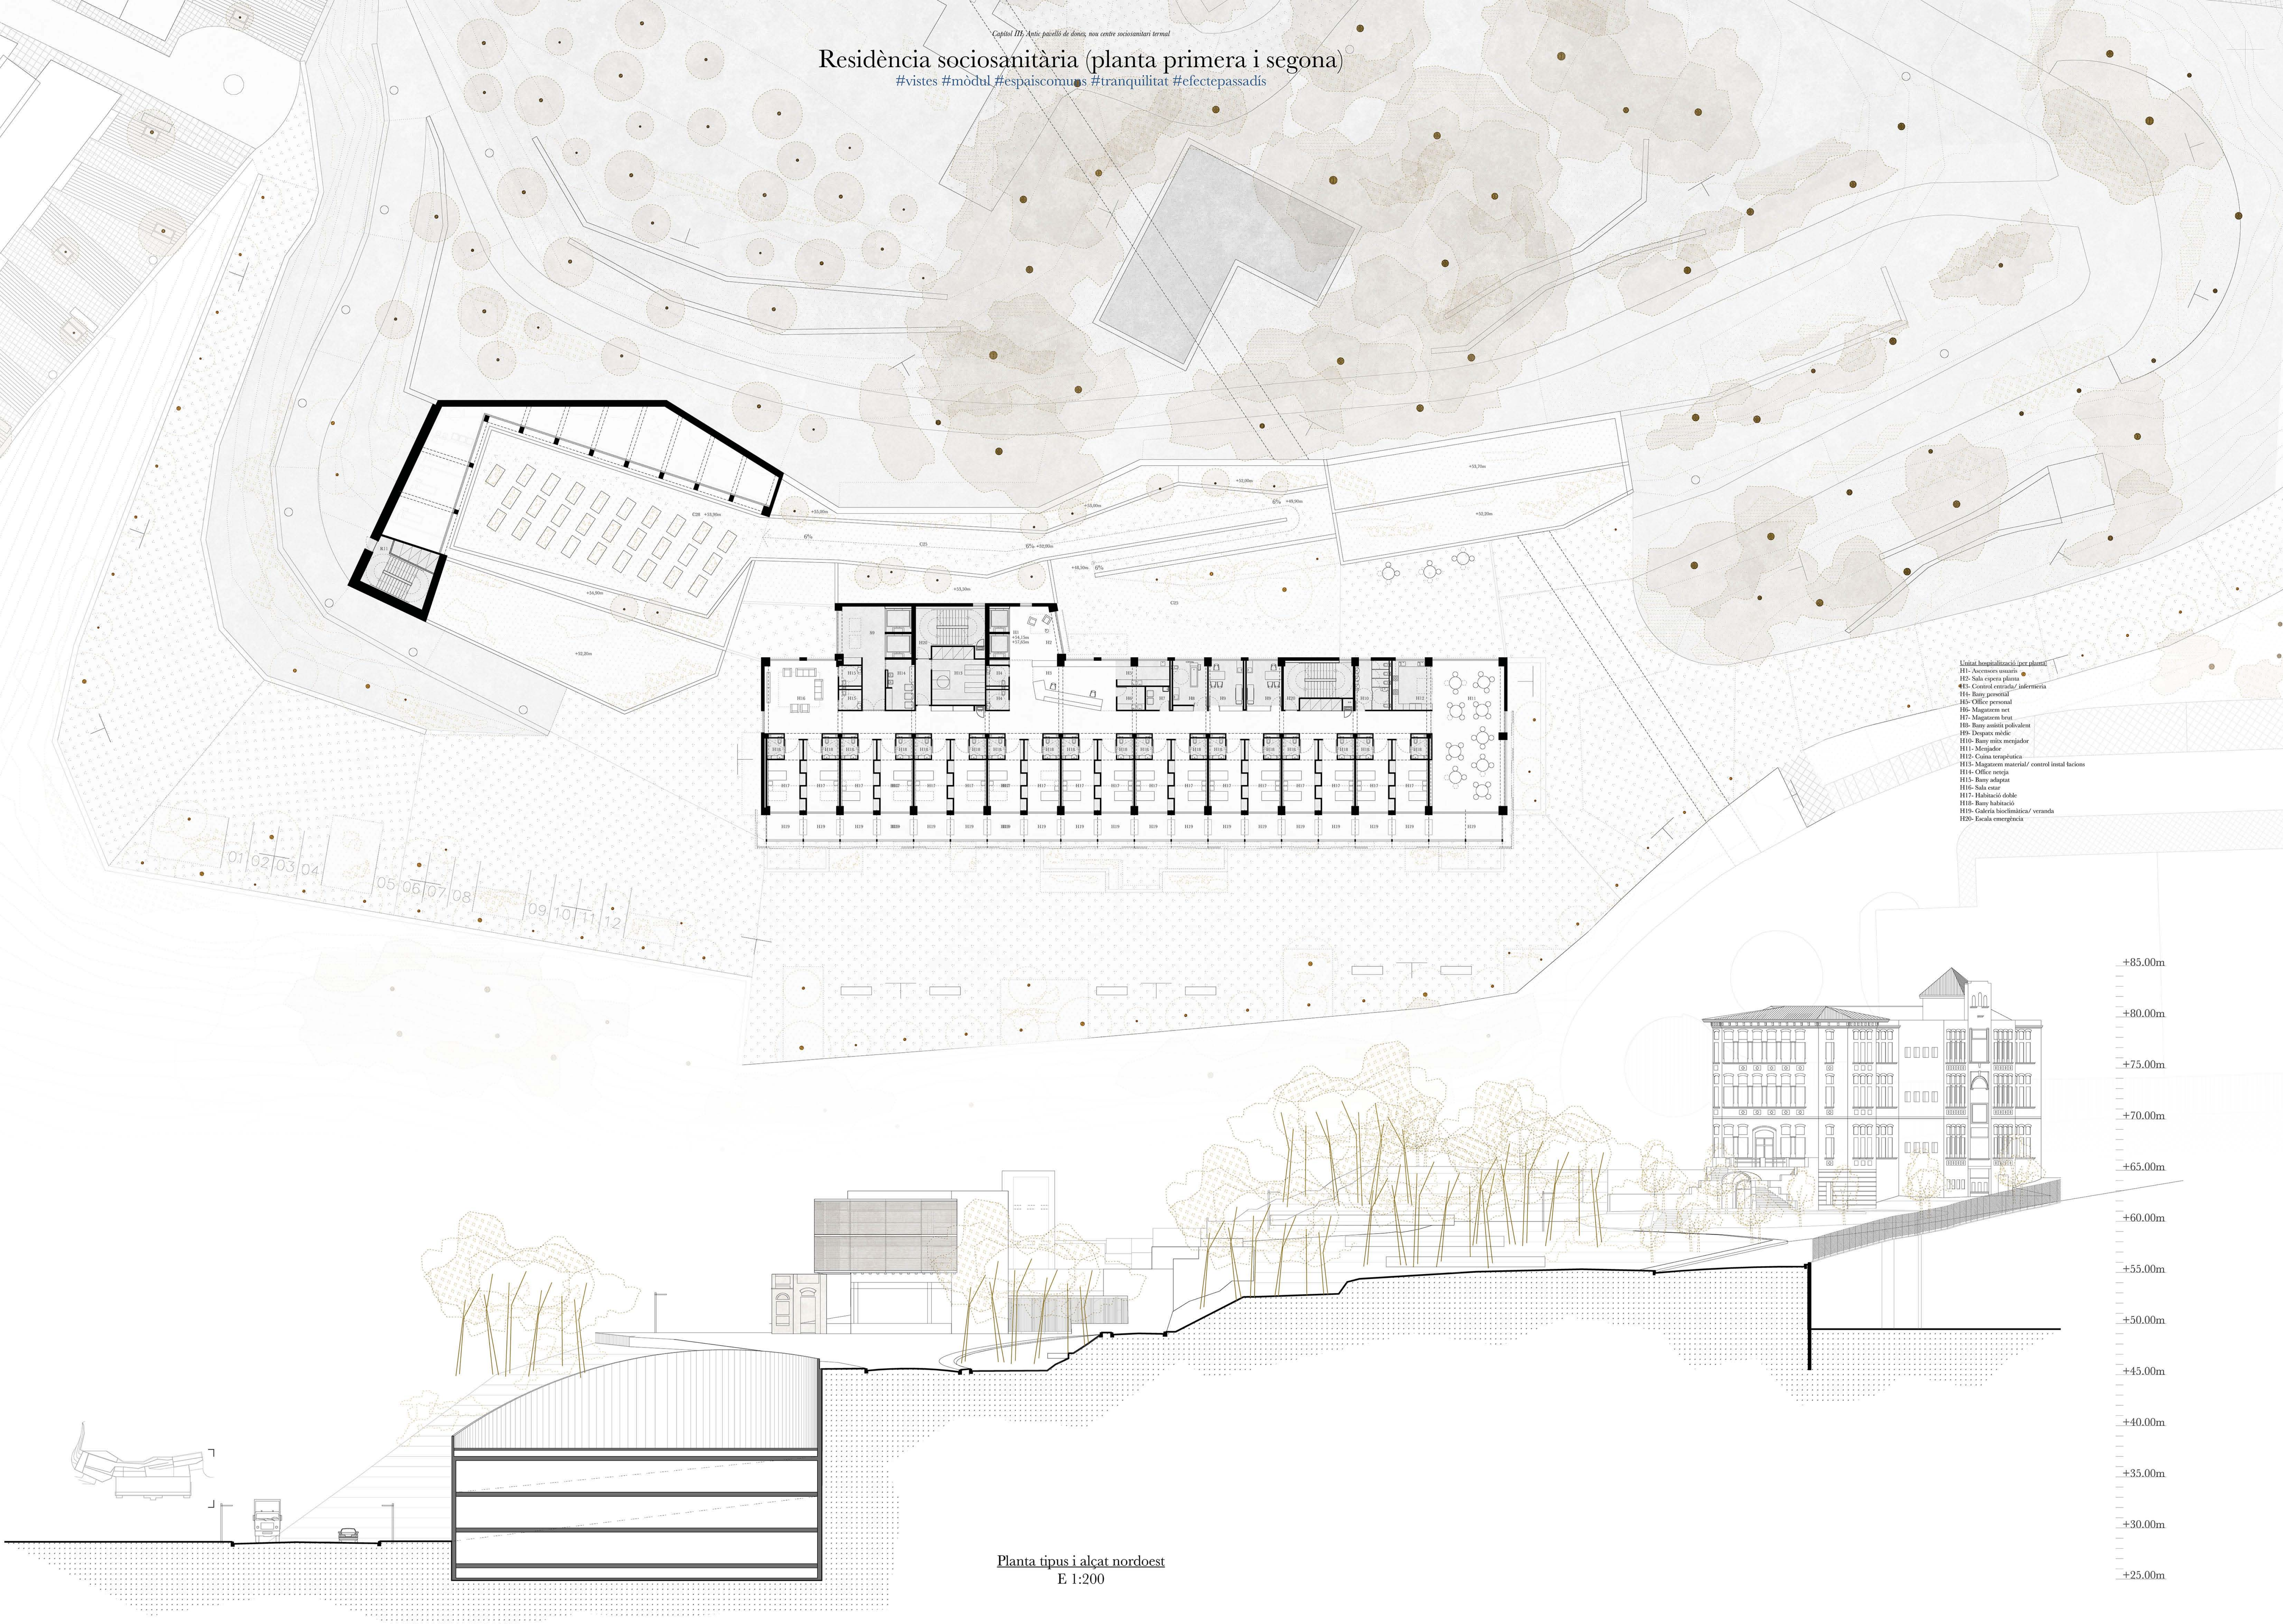

- Unitat hospitalària / per planta:
- H1- Accesos usuaris
 - H2- Sala espera planta
 - H3- Control entrades/ salides
 - H4- Bany personal
 - H5- Office personal
 - H6- Magatzem net
 - H7- Magatzem brut
 - H8- Bany aïllat polivalent
 - H9- Despatx mèdic
 - H10- Bany aïllat quirúrgic
 - H11- Menjador
 - H12- Cuina quirúrgica
 - H13- Magatzem material/ control instal·lacions
 - H14- Office recepció
 - H15- Bany adaptat
 - H16- Sala estar
 - H17- Habitació doble
 - H18- Bany habitació
 - H19- Galeria bioclimàtica/ veranda
 - H20- Escala emergència

Planta tipus i alçat nordoest
 E 1:200