



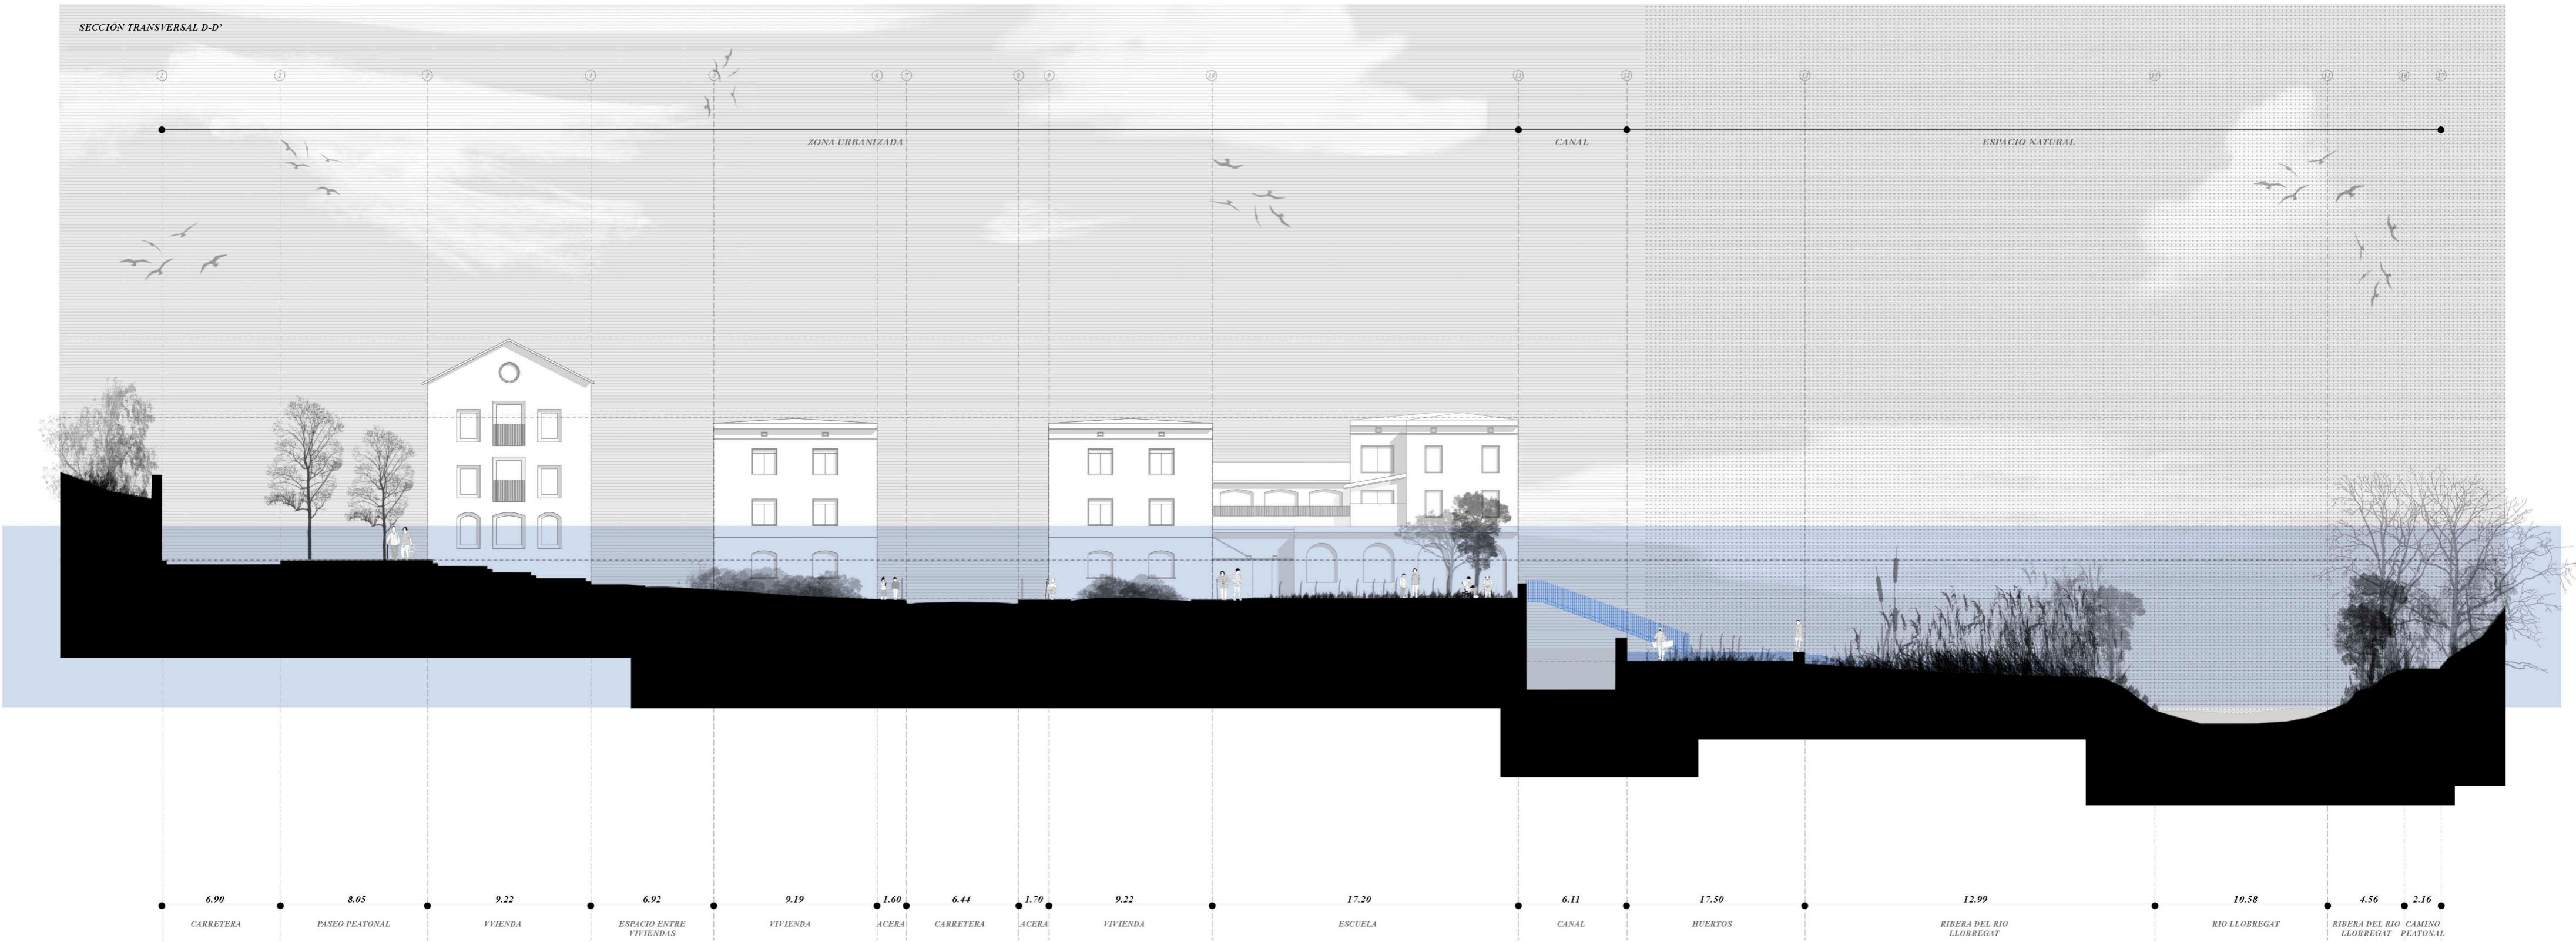

SECCIÓN TRANSVERSAL D-D'

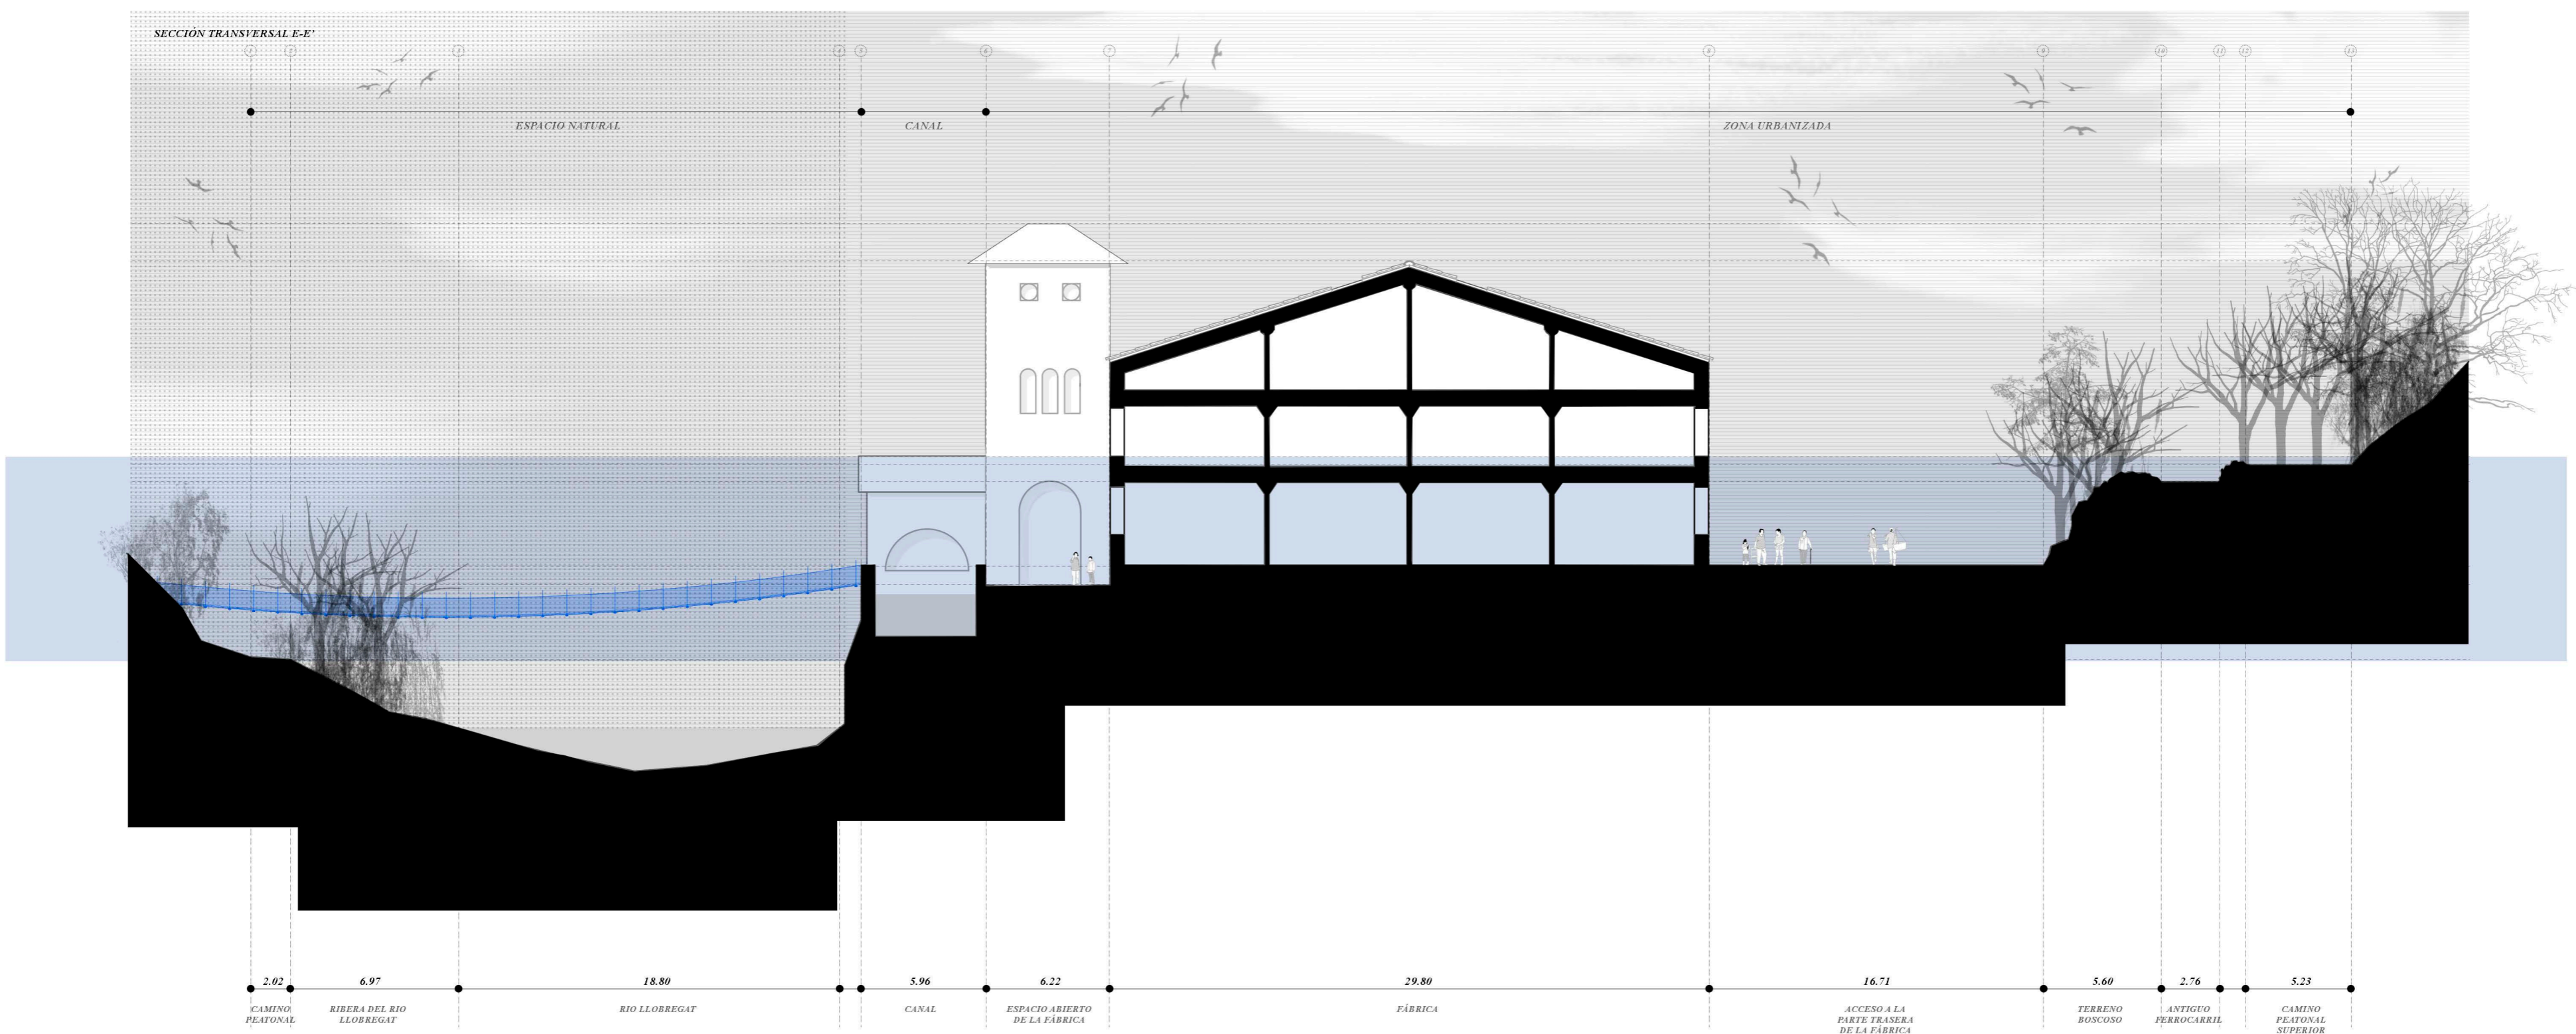

SECCIÓN TRANSVERSAL E-E'



SECCIÓN TRANSVERSAL F-F'

