


En esta última parte debería haber
baños también, obviándose por el
hecho de favorecer la vista completa
de la fachada.

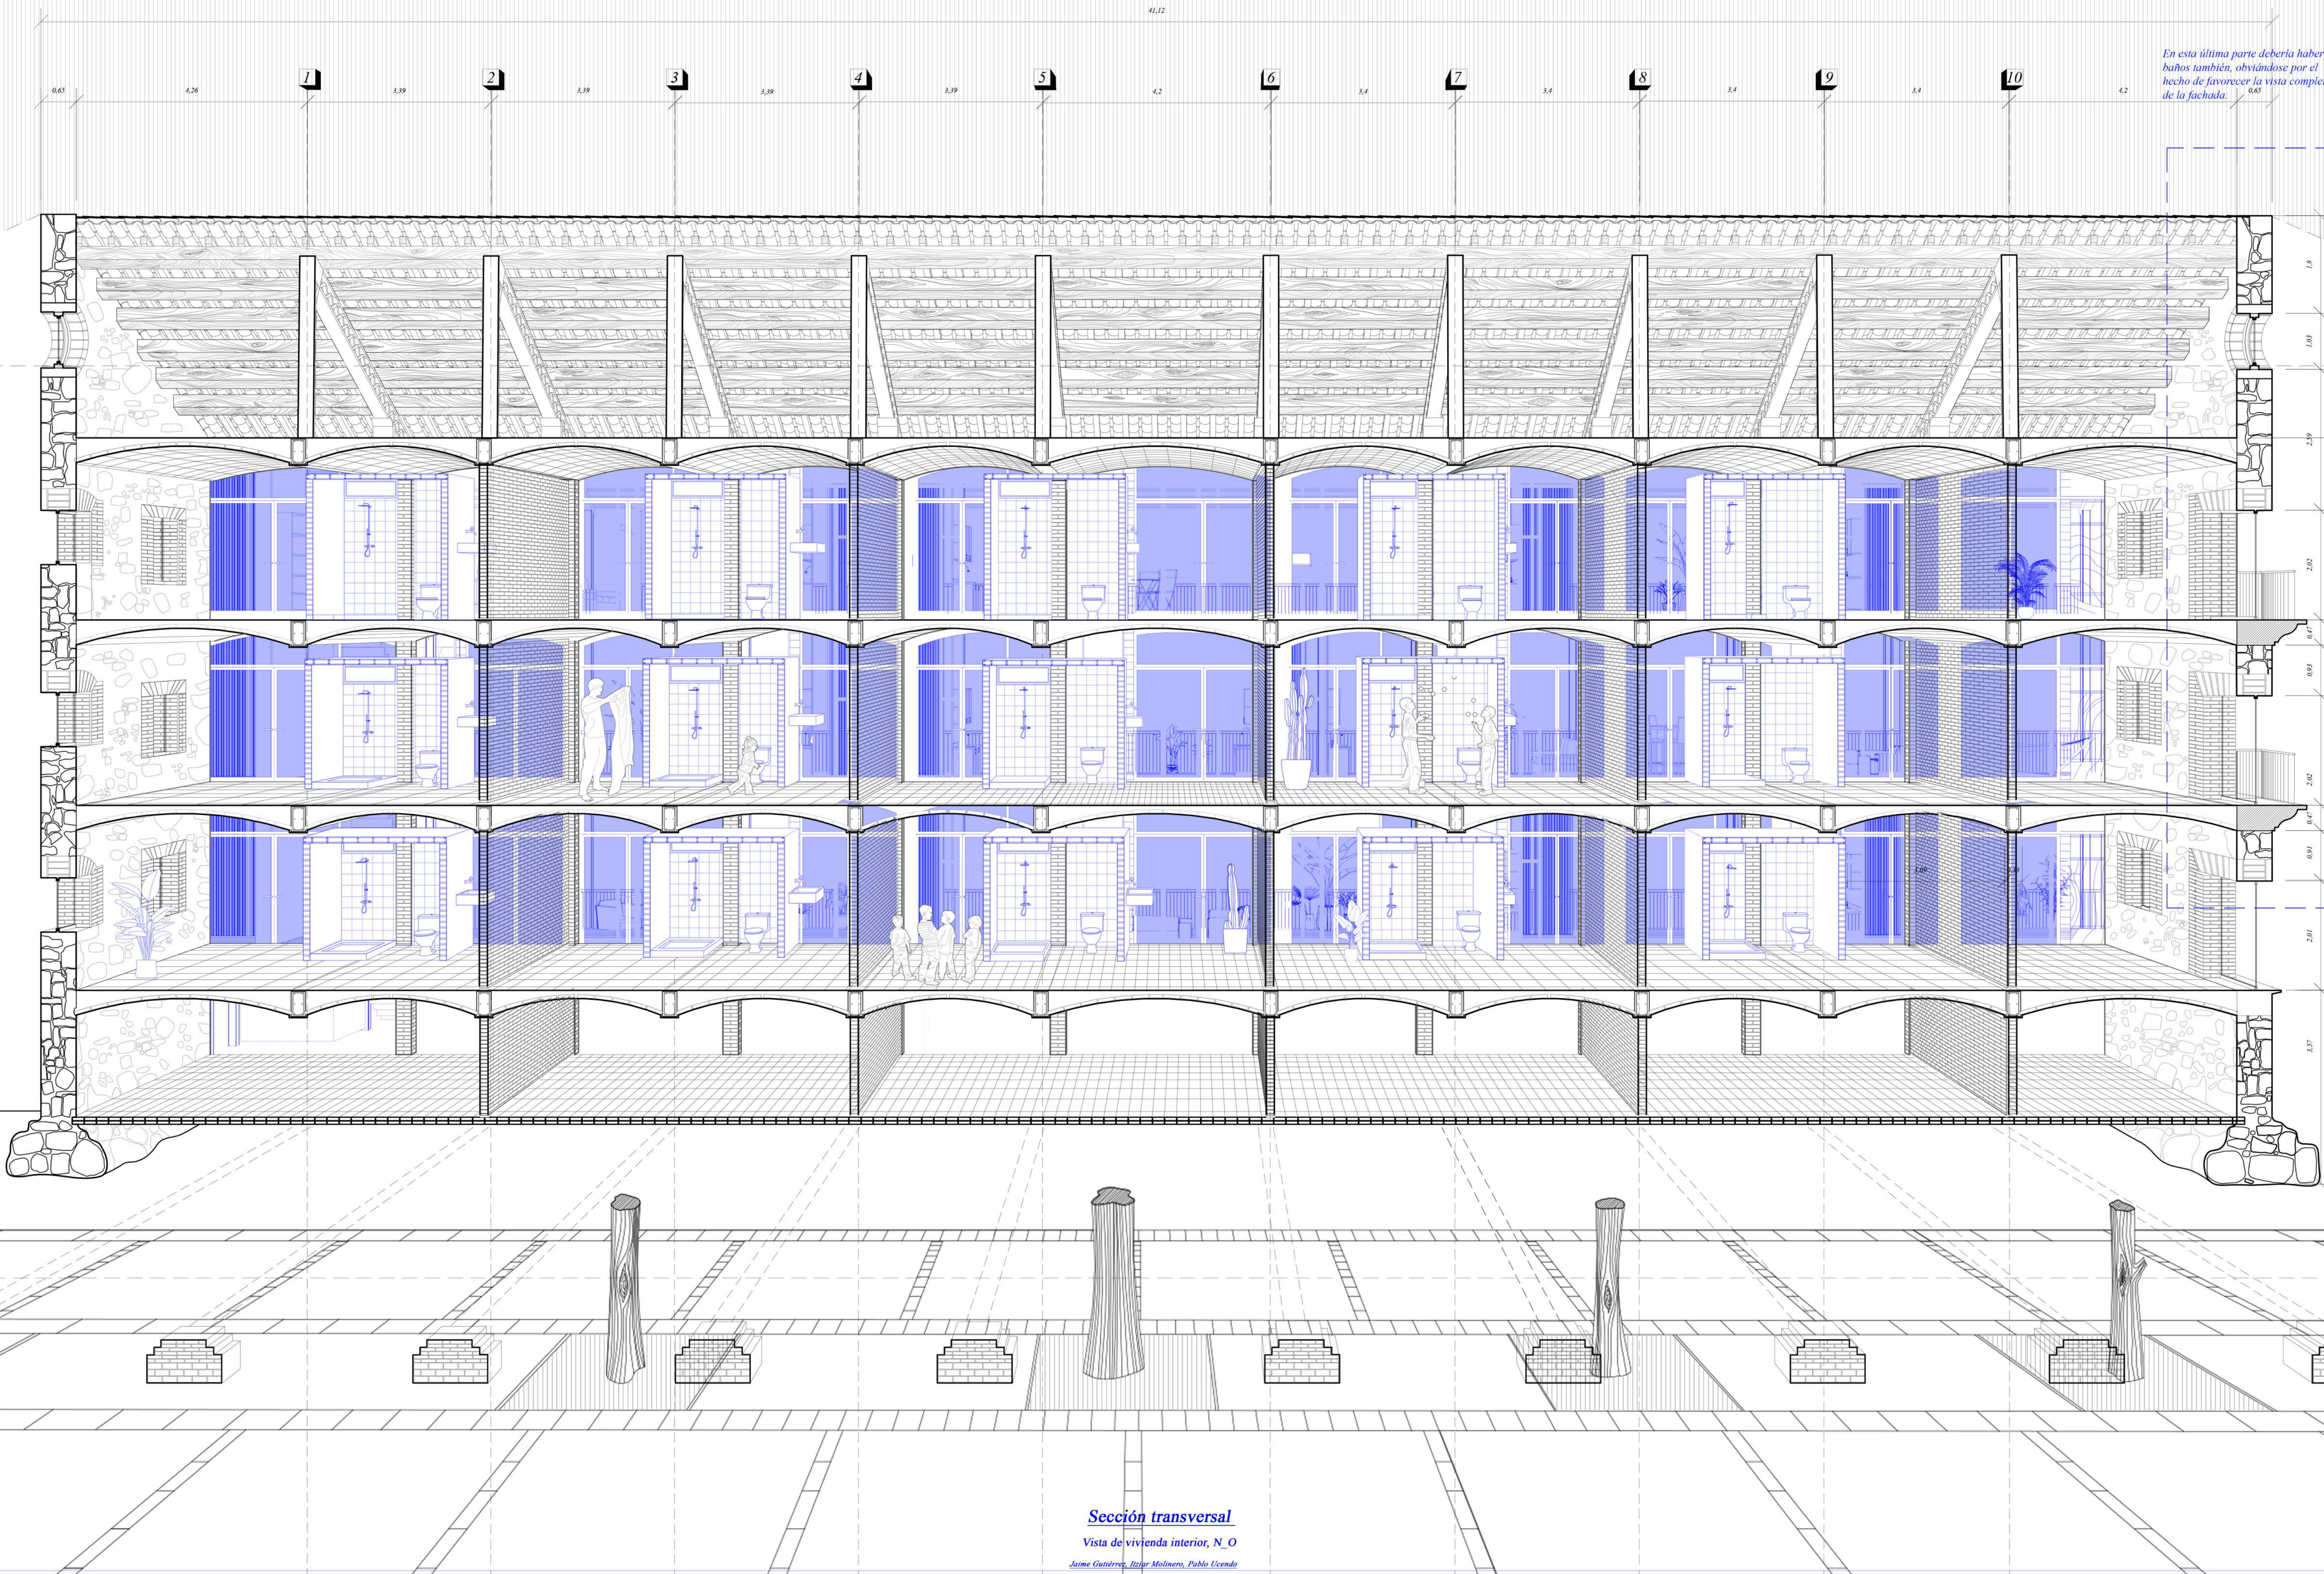

Sección transversal
 Vista de vivienda interior, N_O
 Jaime Gutiérrez, Izar Molinero, Pablo Uceda