


Sección por el patinillo del baño.

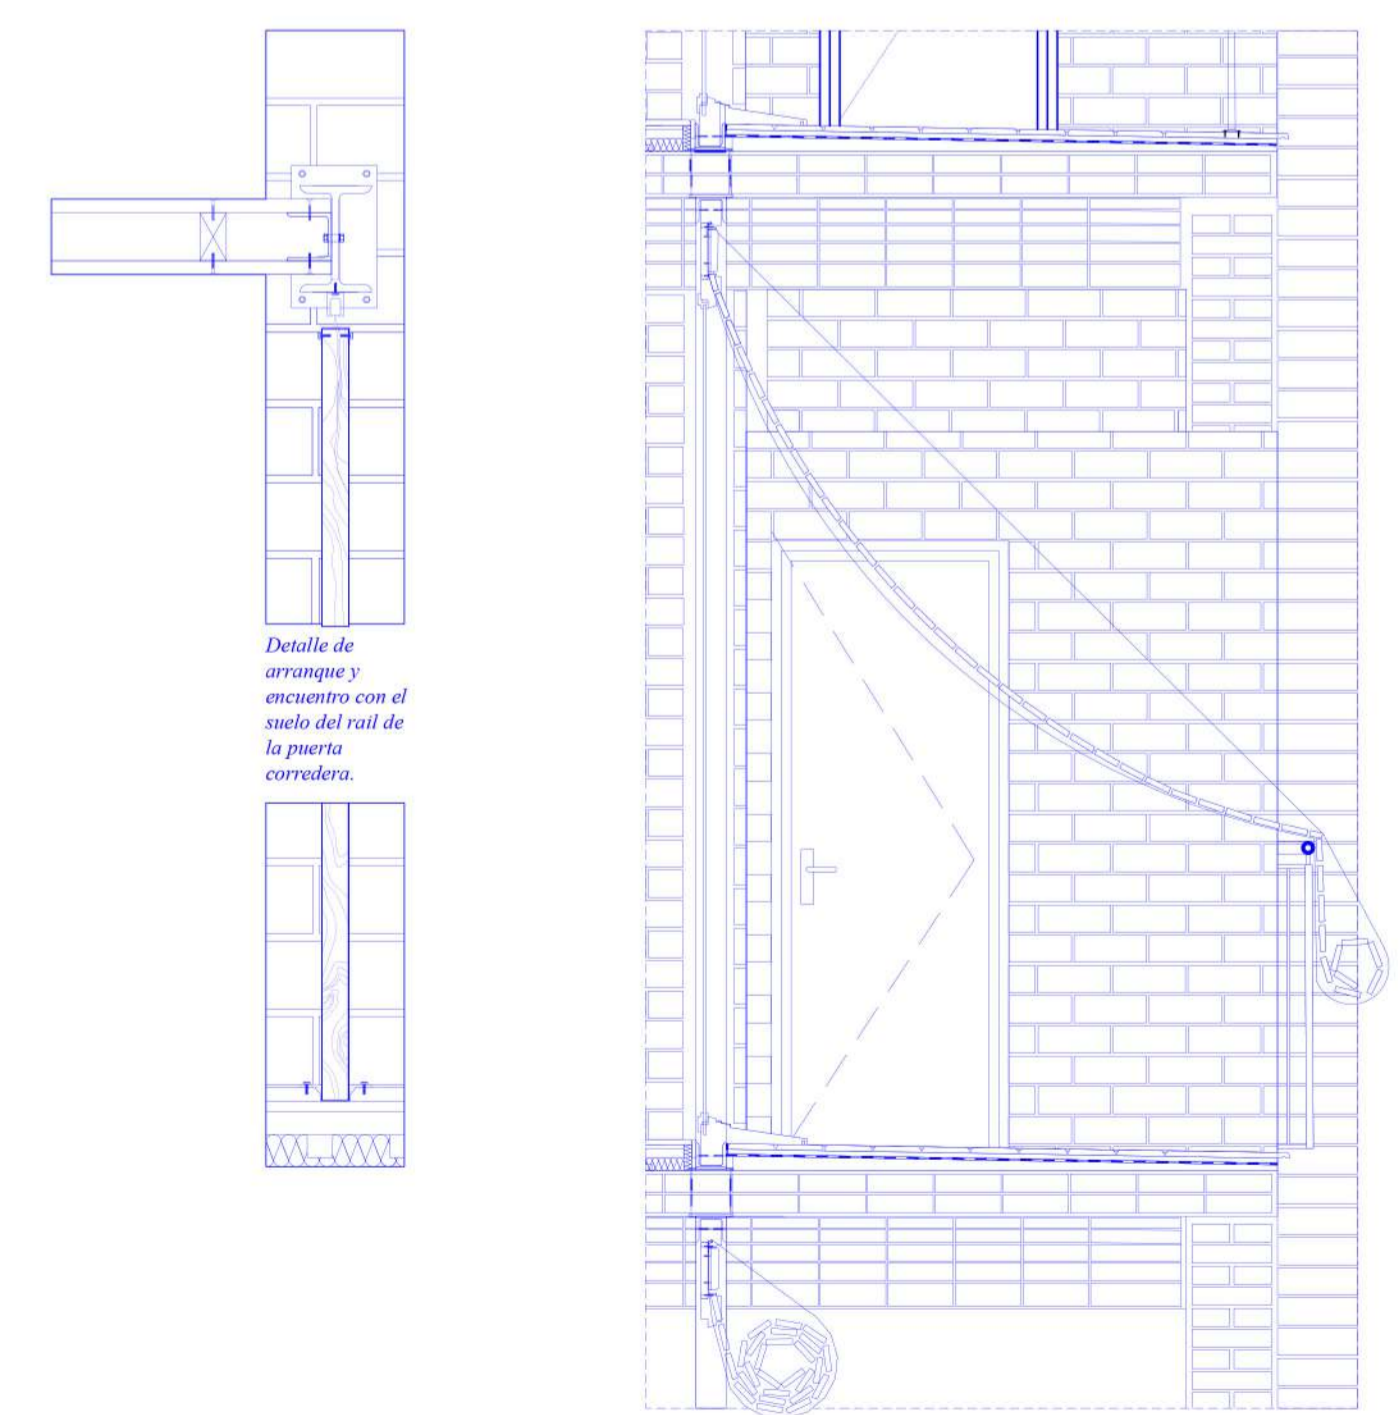

Sección por la galería.