


Sección General - Alzado

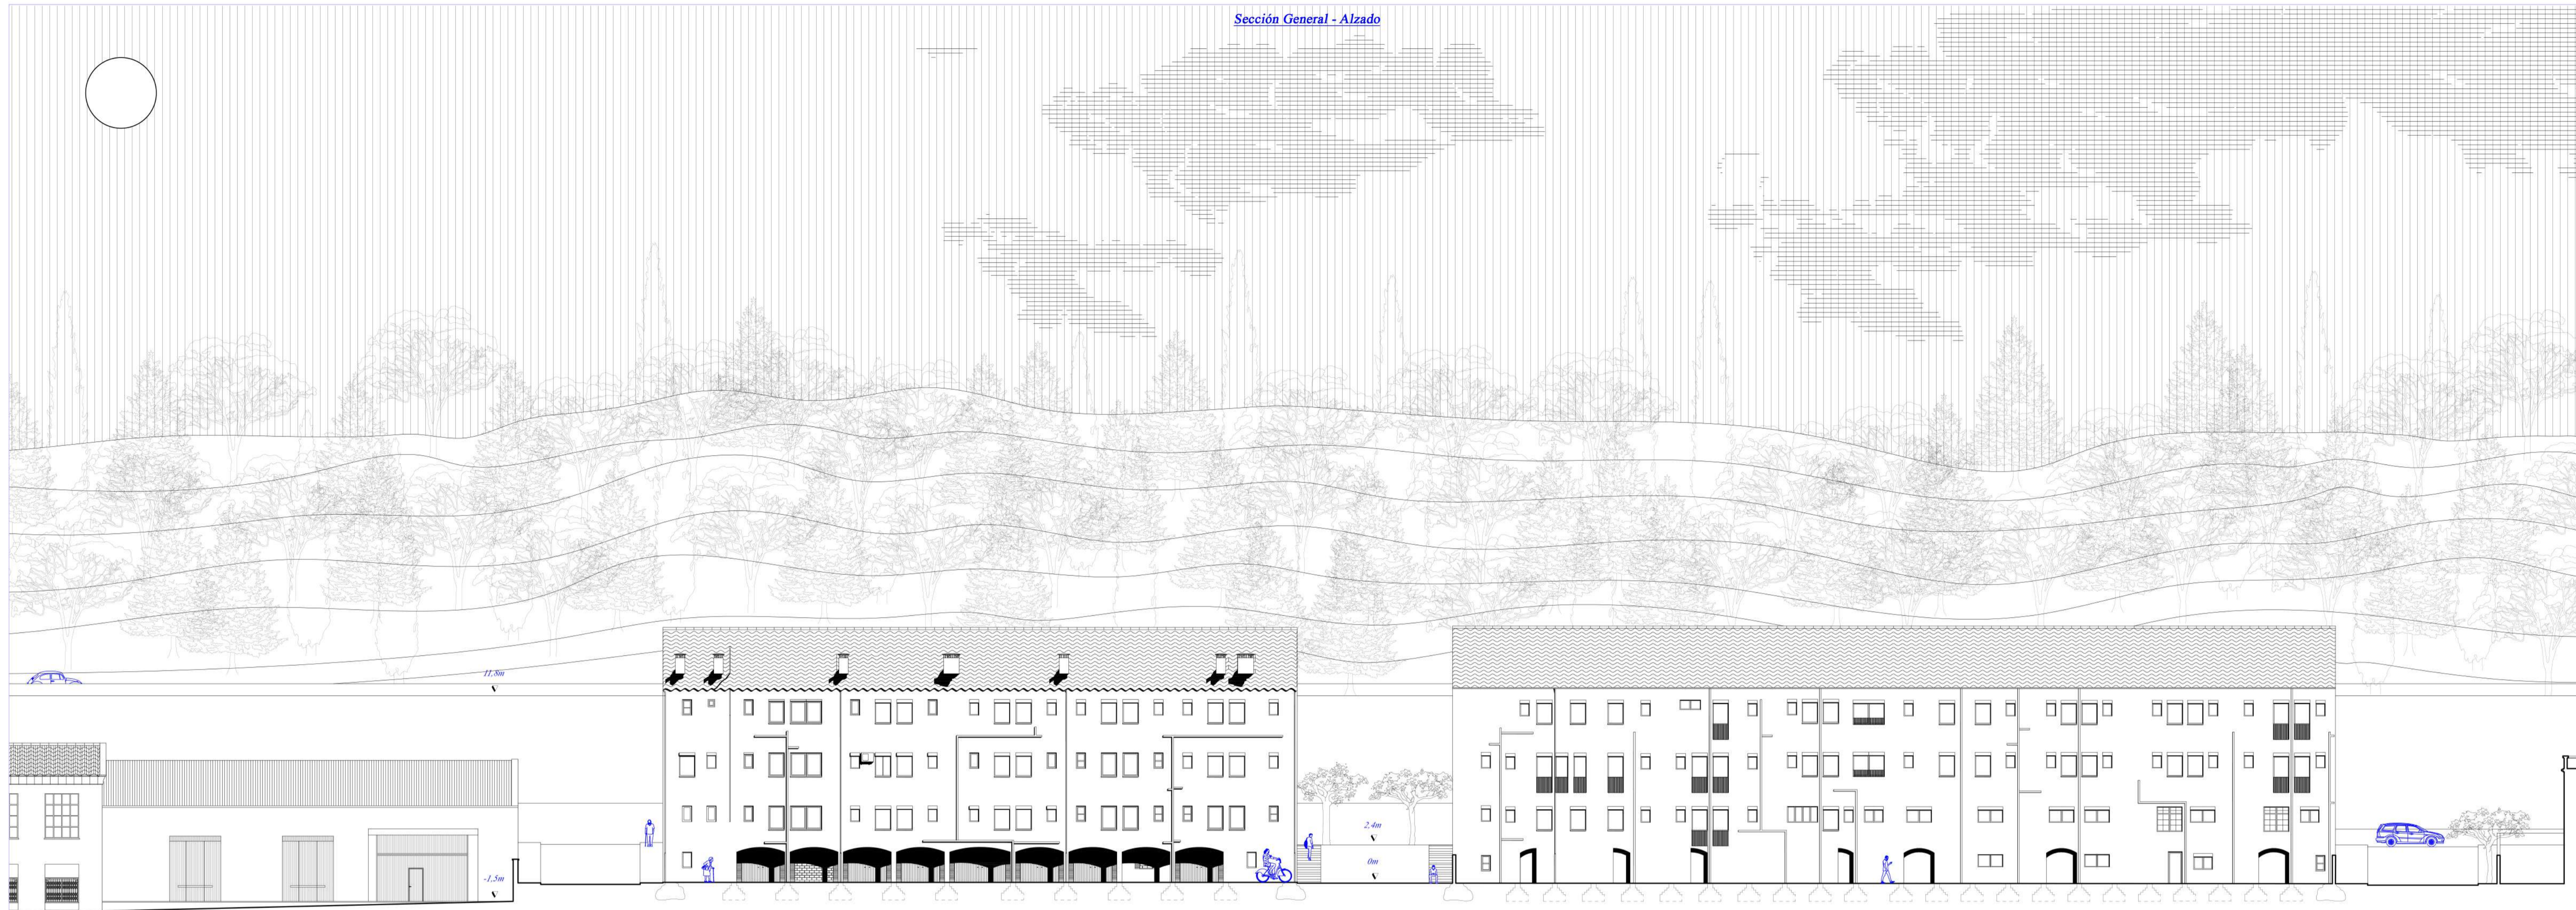

Sección General

