




Sección 4

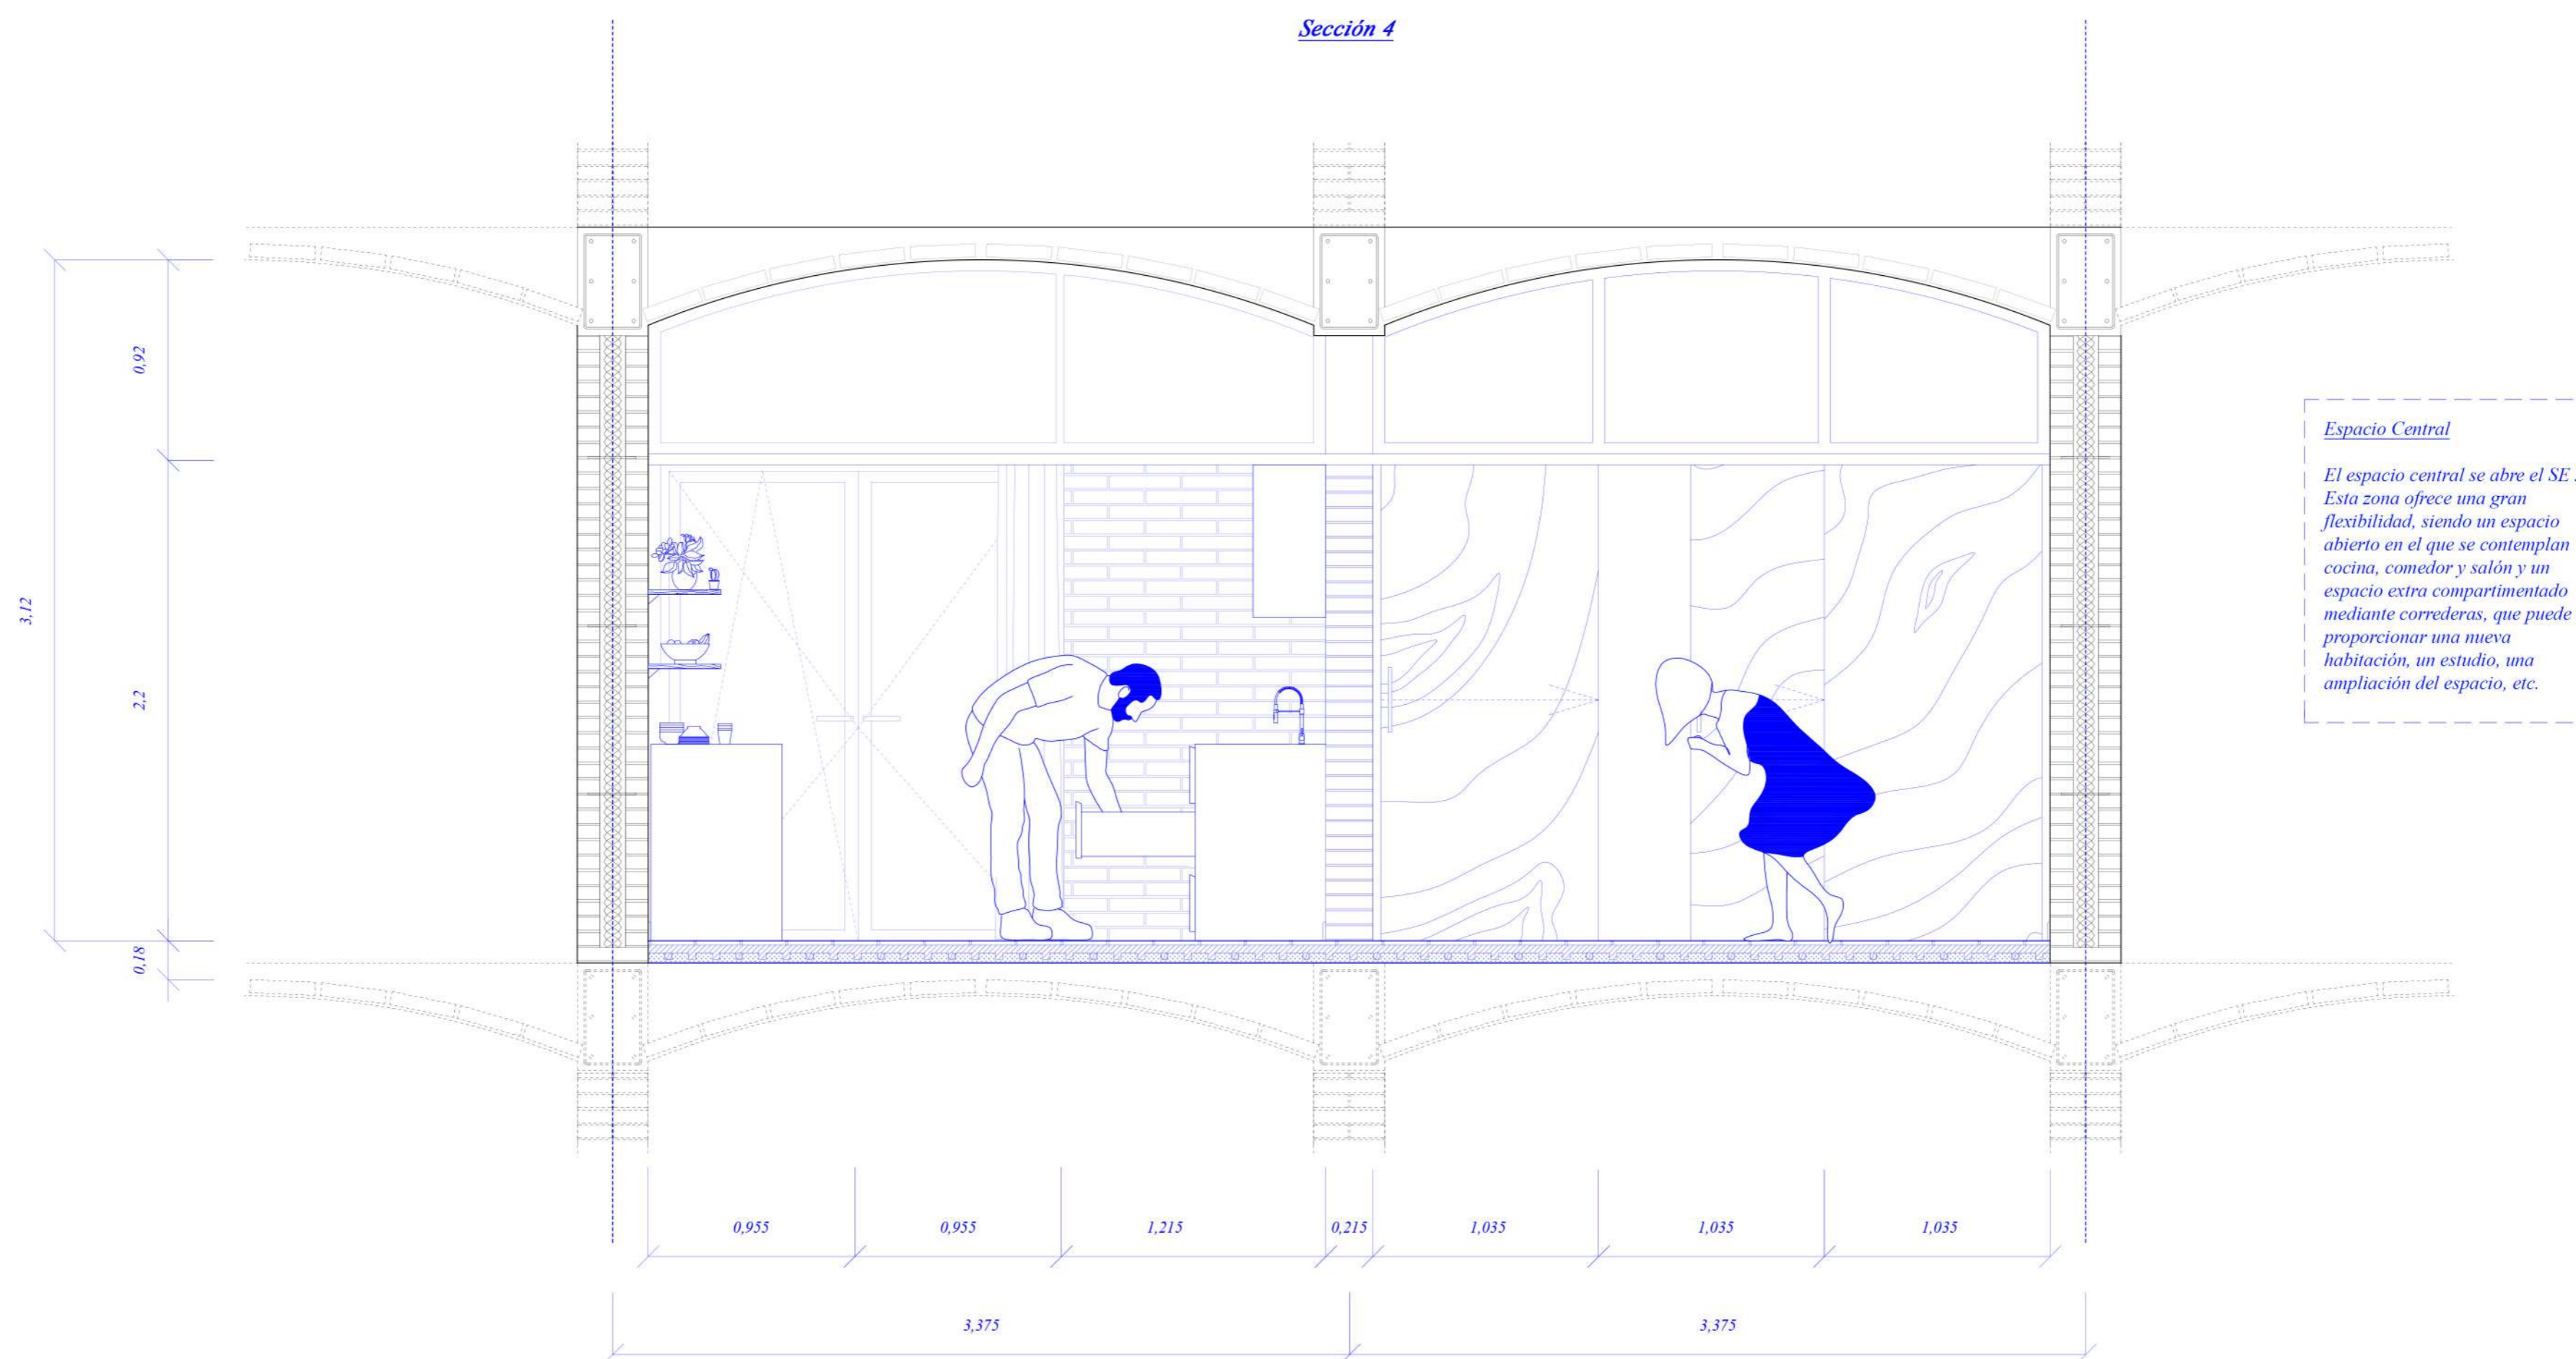

Sección 5

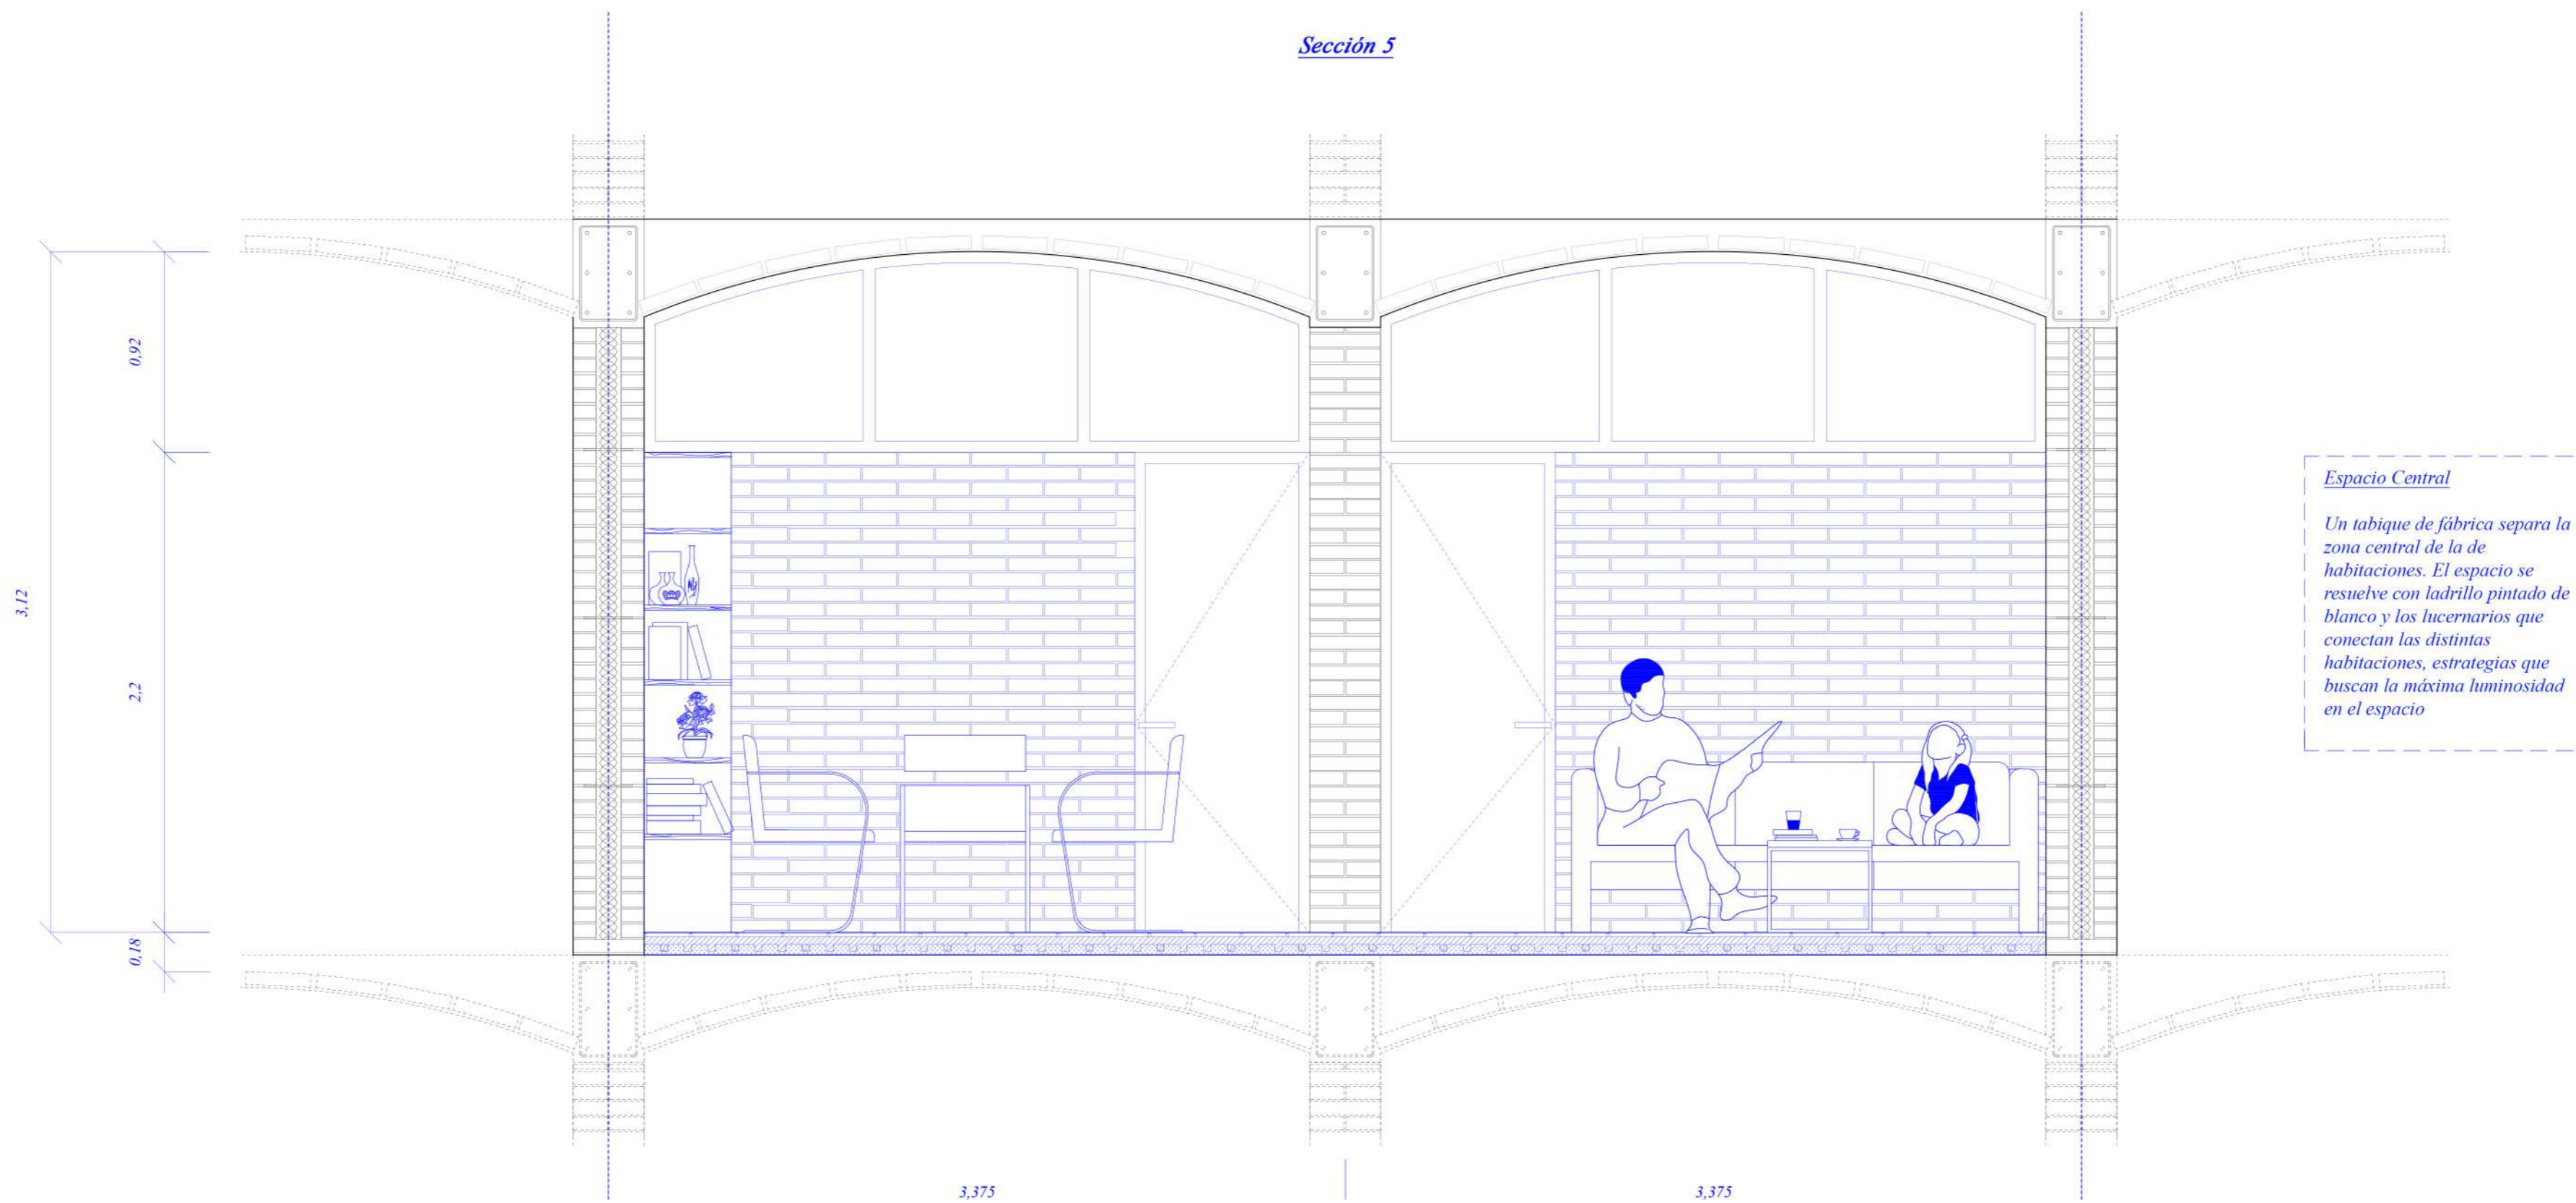

Sección 6

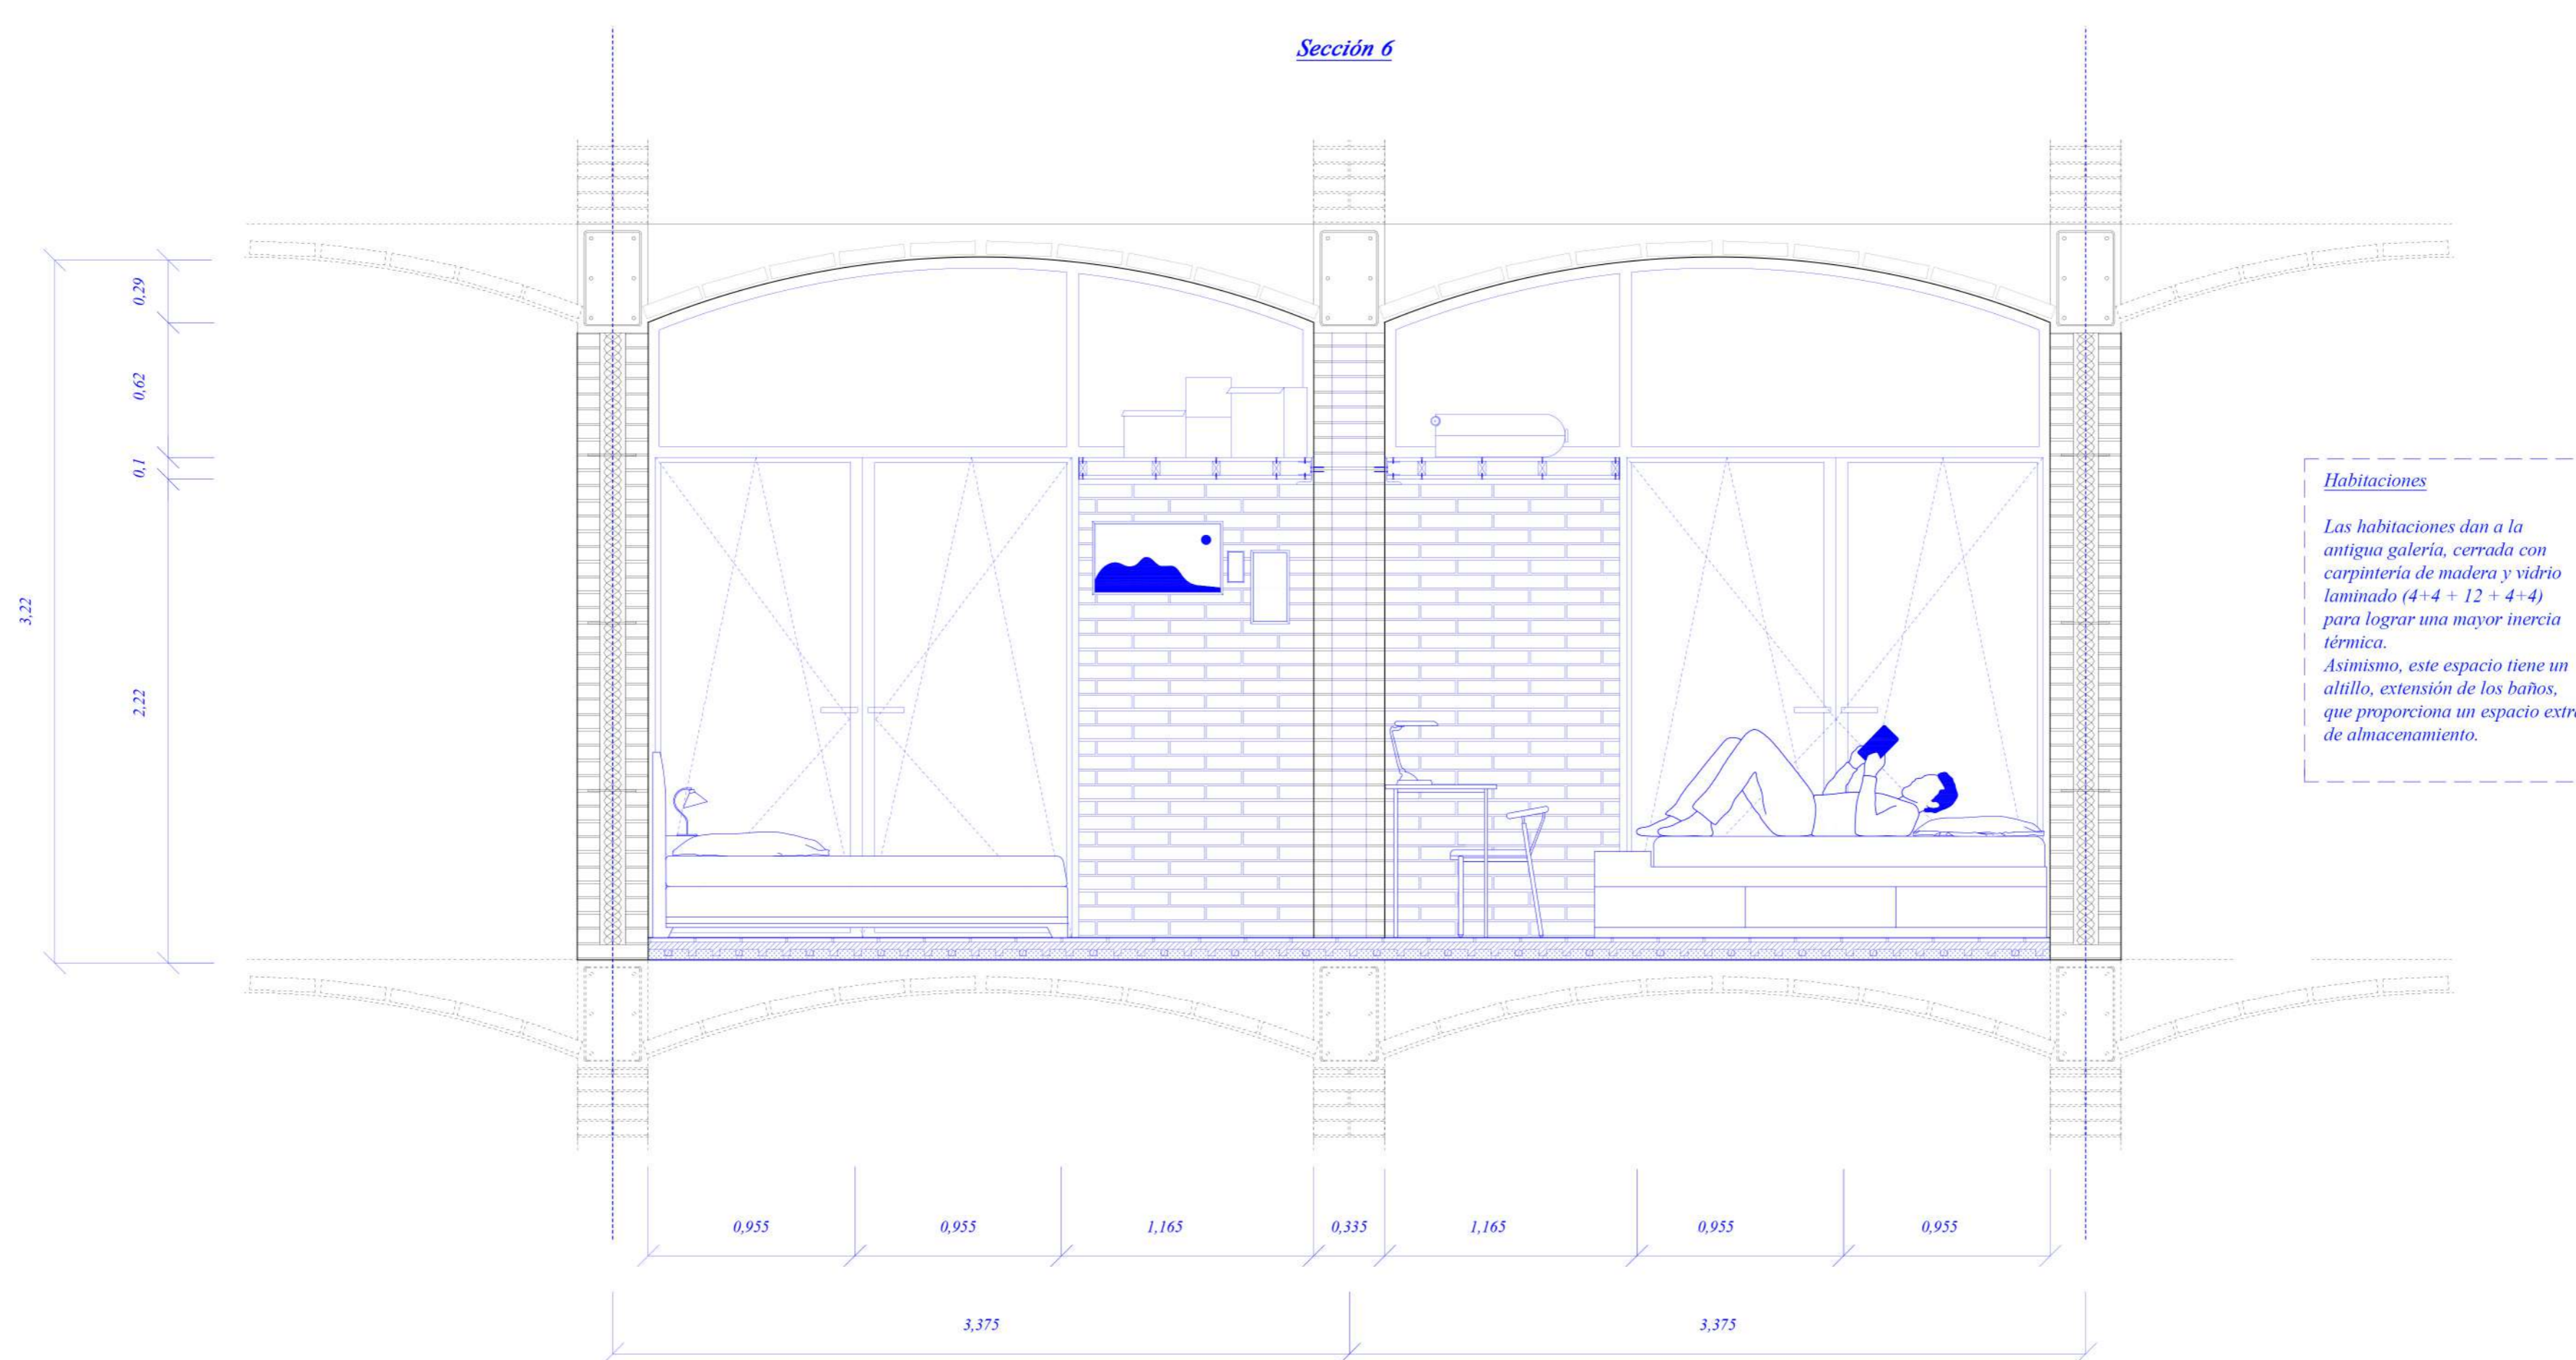

Secciones Transversales #2