



Sección 7

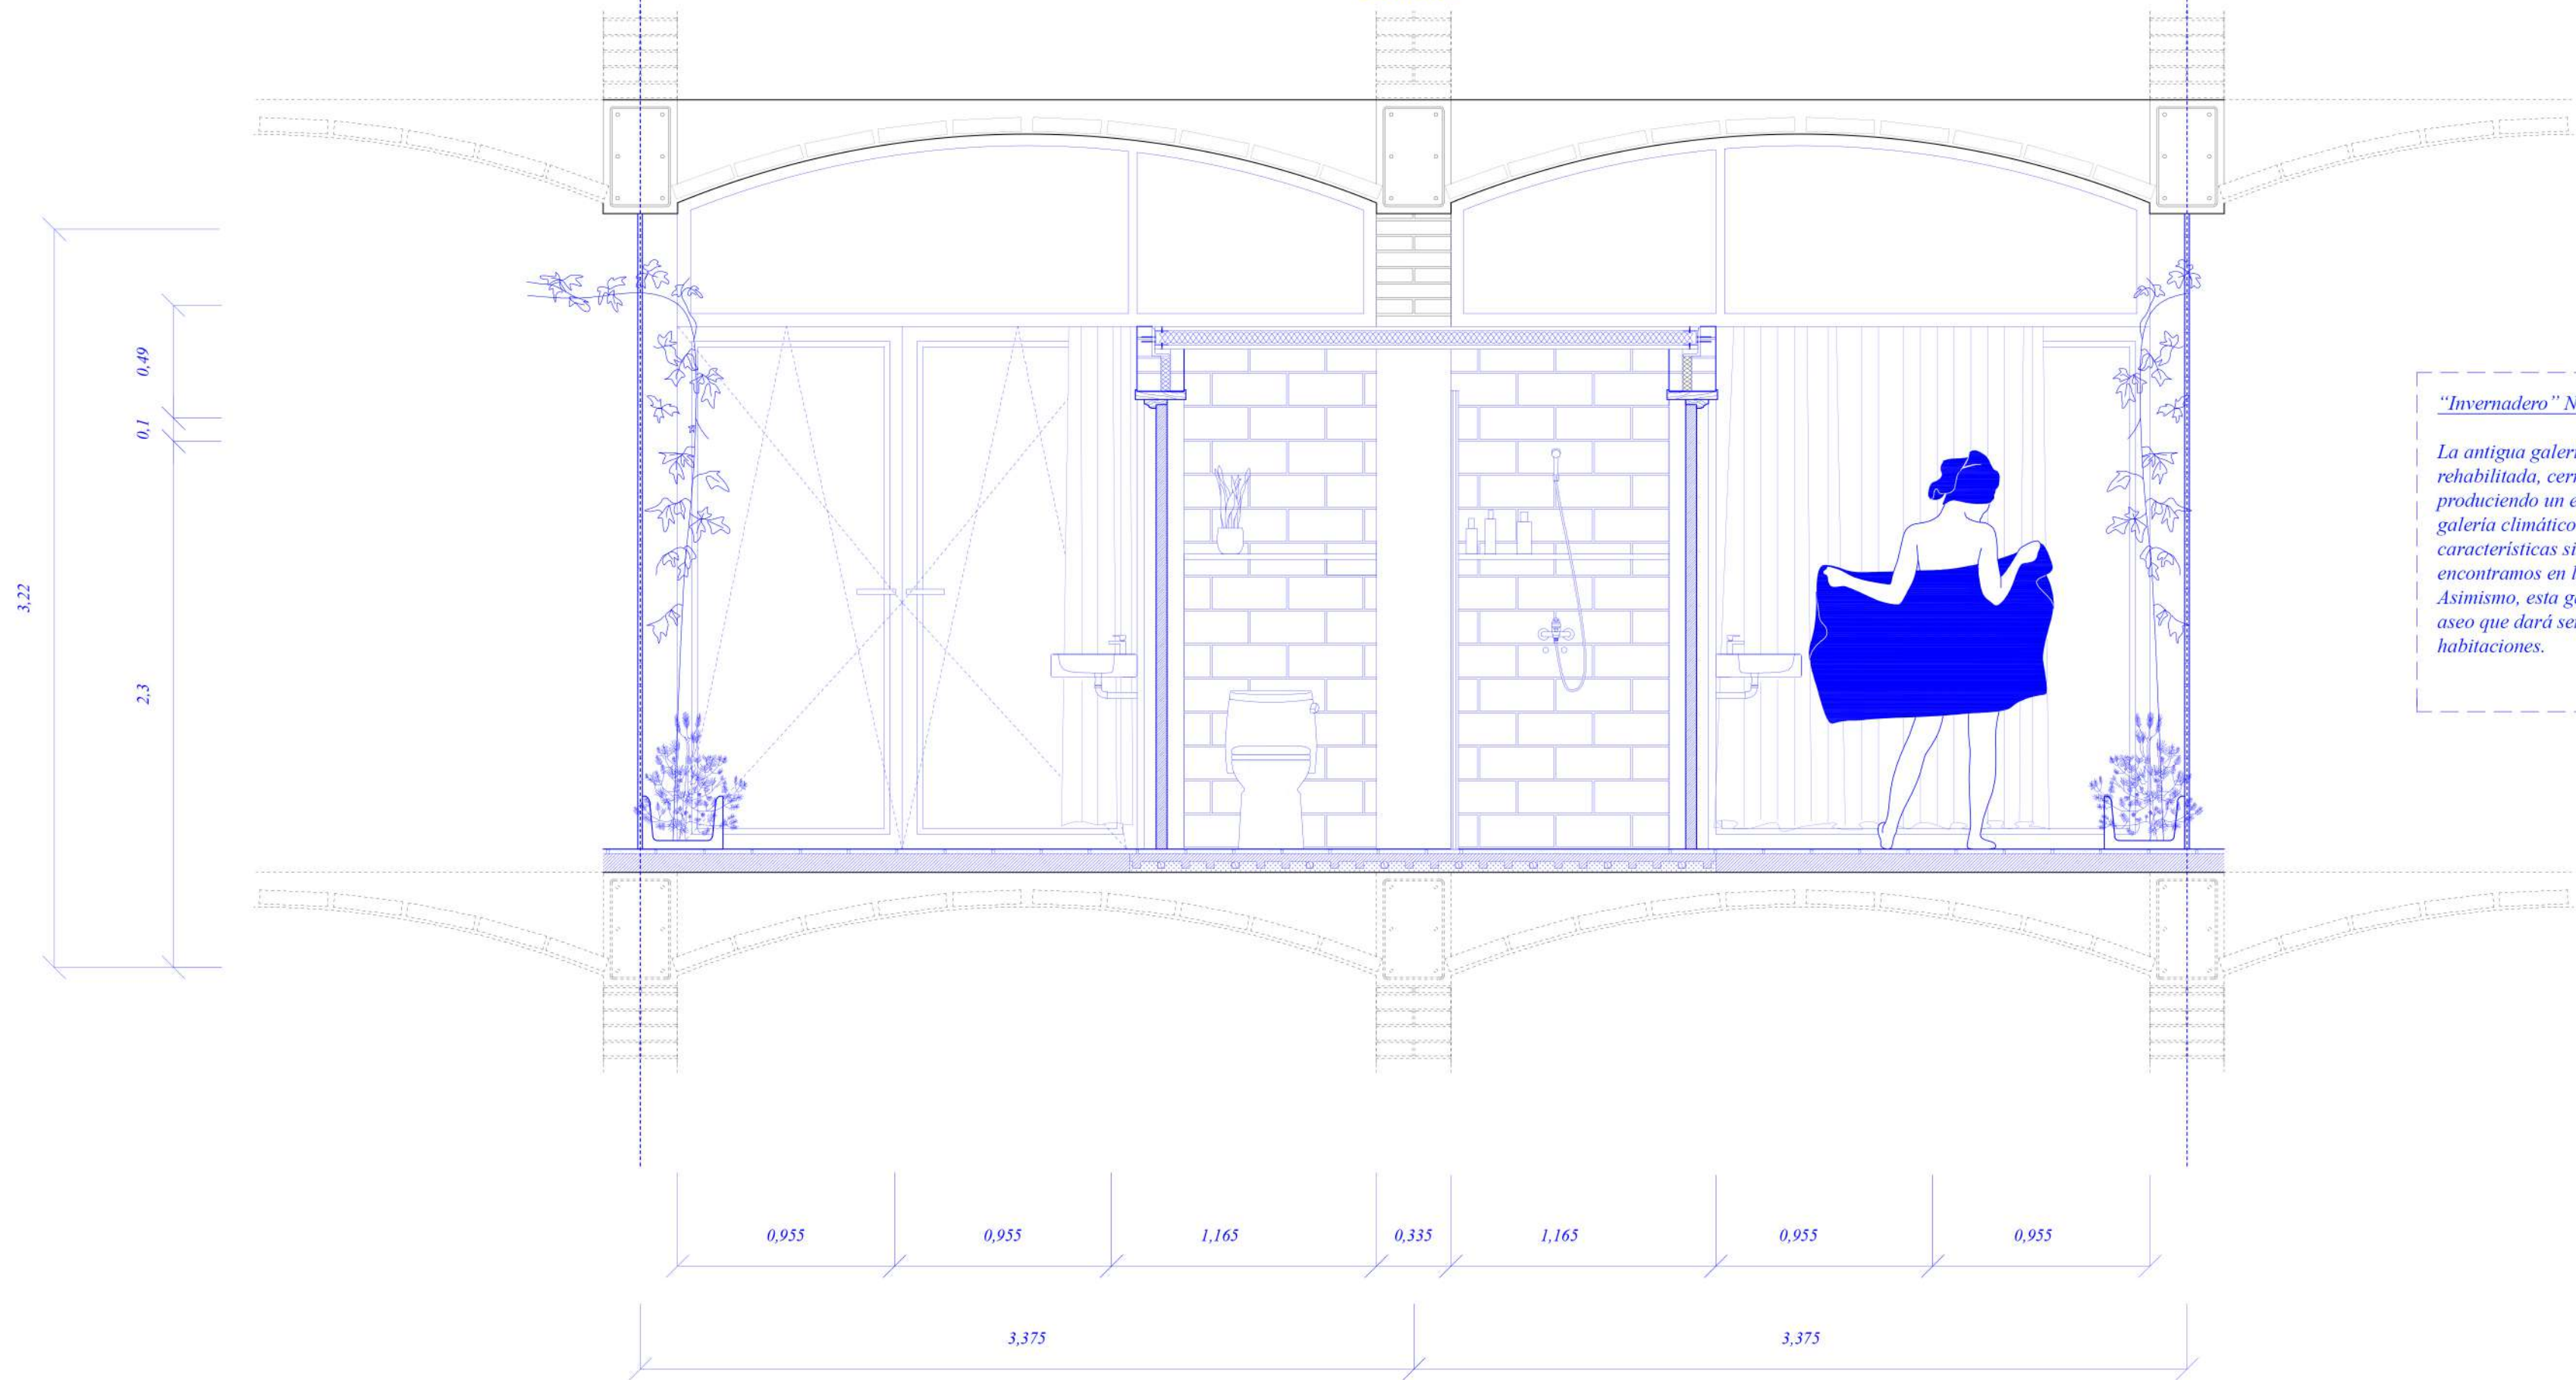

"Invernadero" NO

La antigua galería es rehabilitada, cerrándola, produciendo un elemento de galería climático de características similares al que encontramos en la fachada SE. Asimismo, esta galería tiene un aseo que dará servicio a ambas habitaciones.

Sección 8

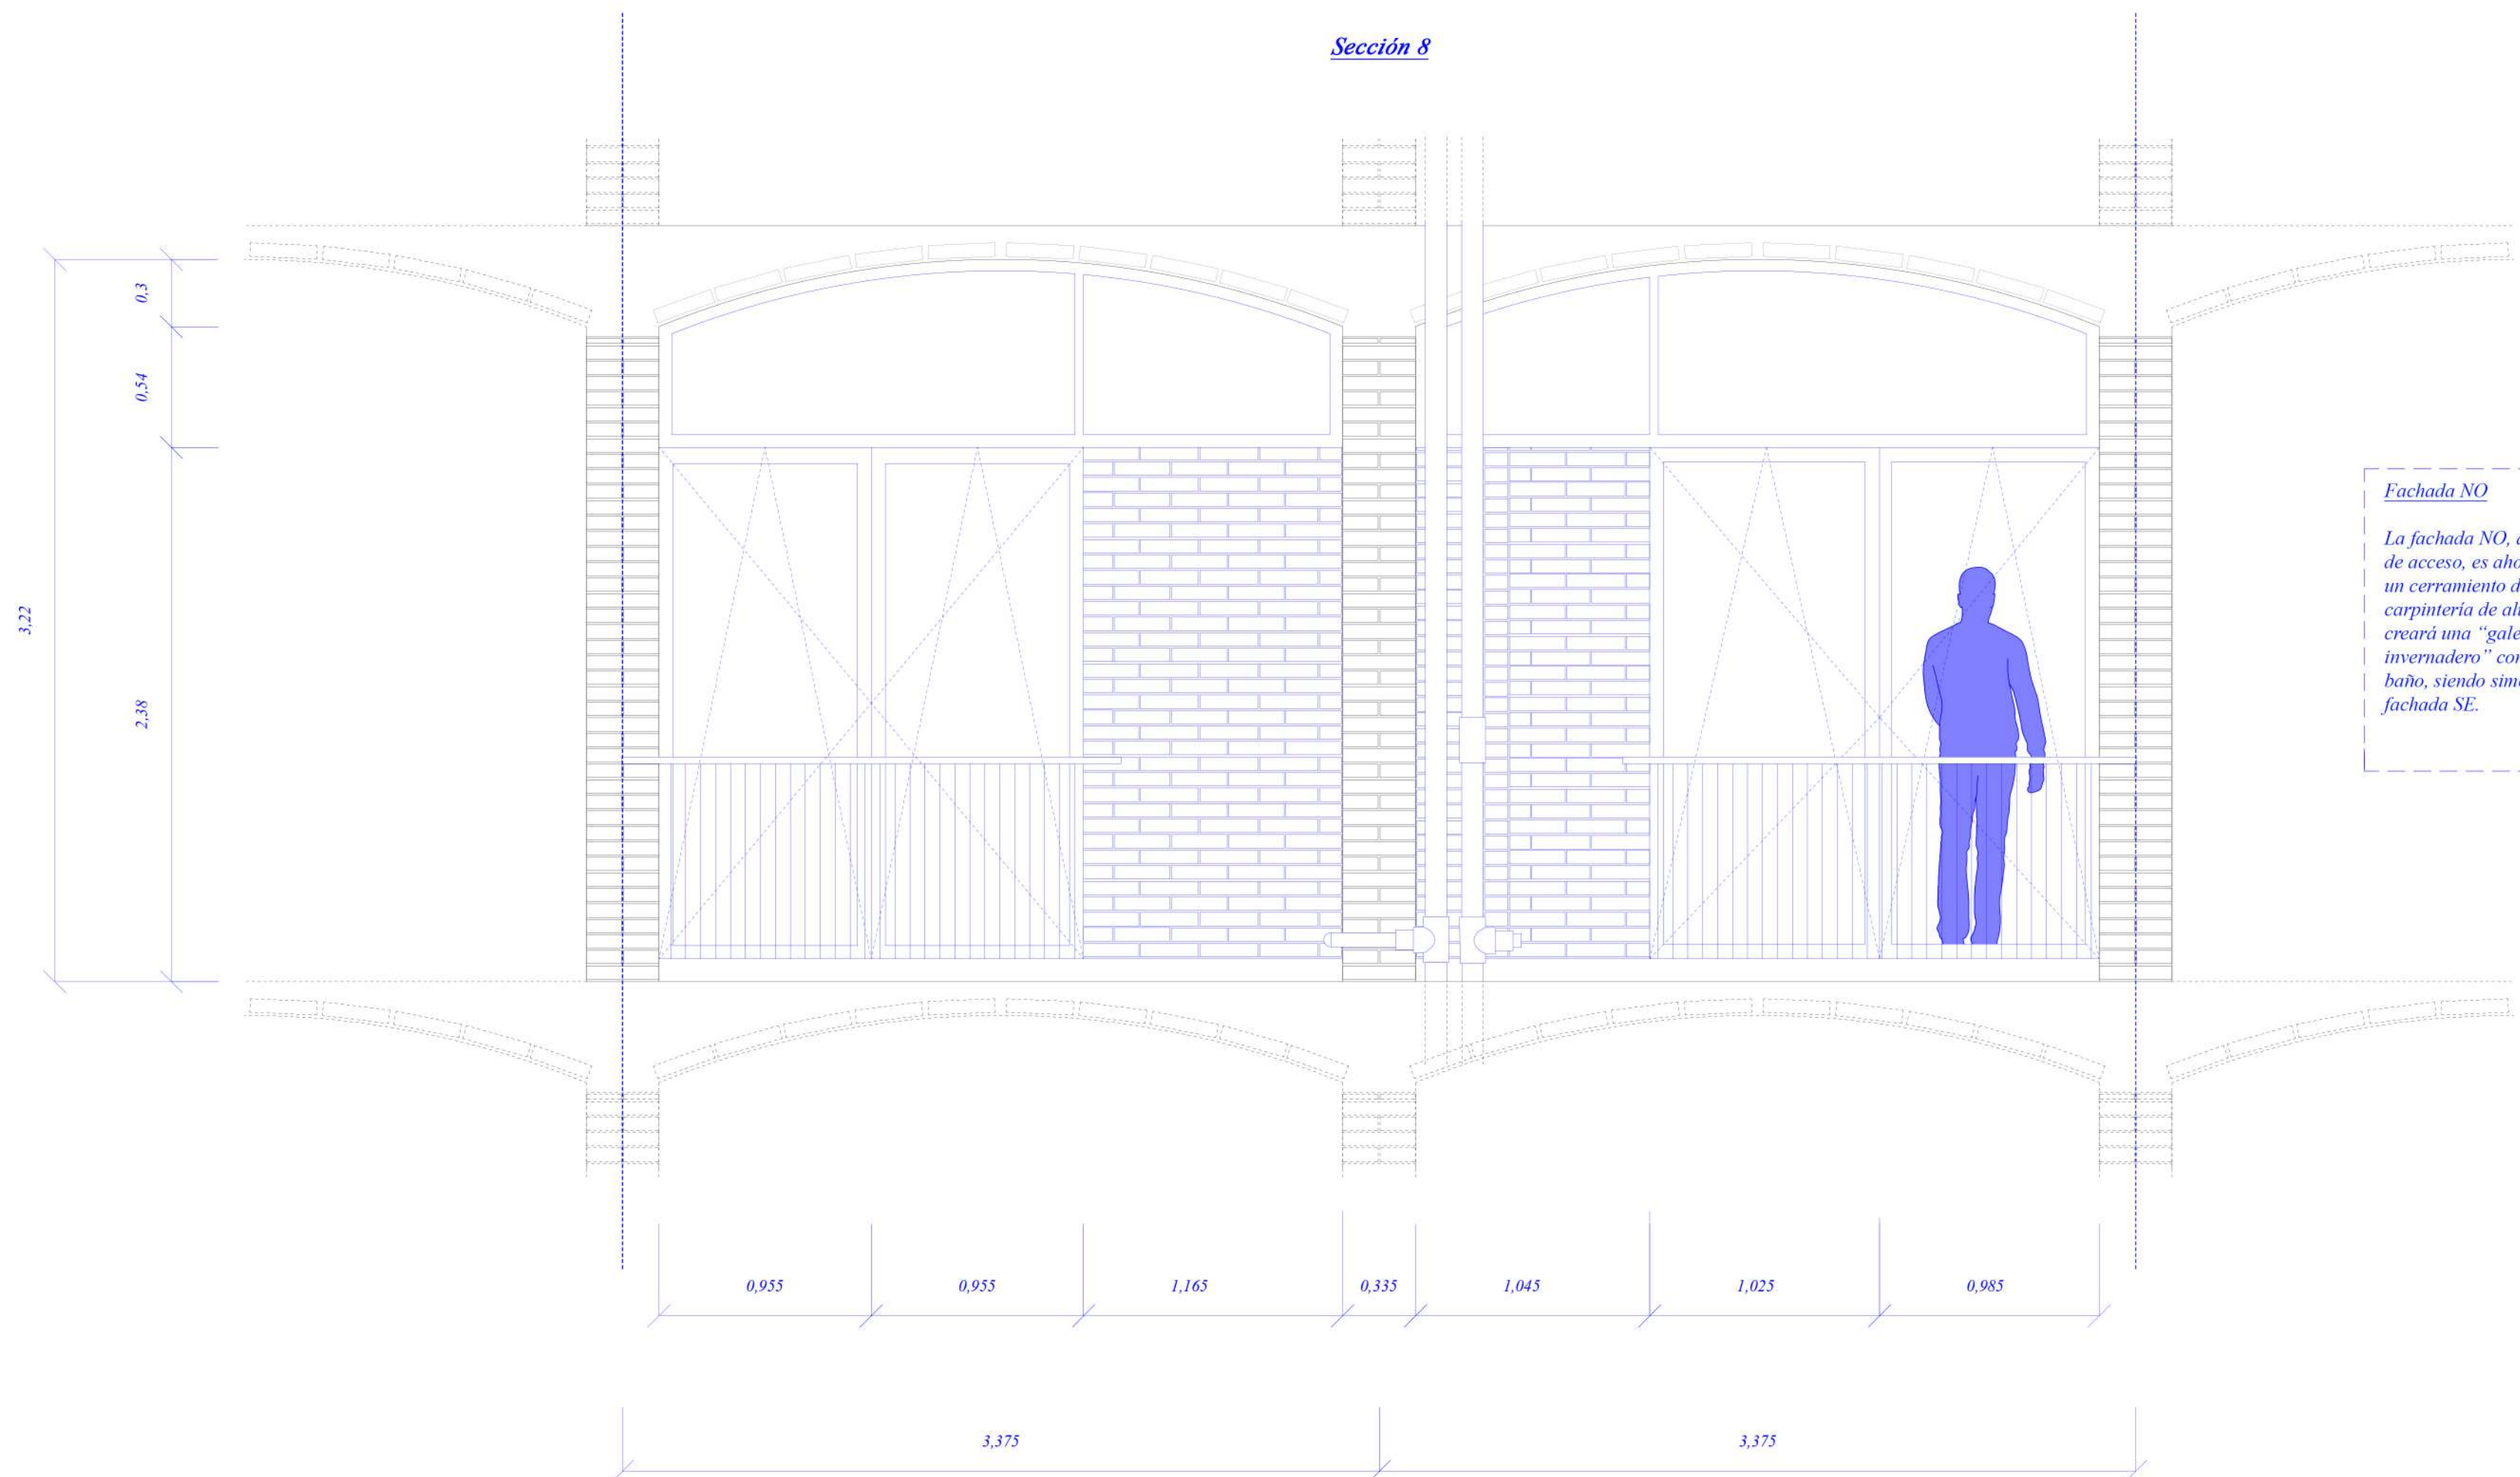

Fachada NO

La fachada NO, antigua galería de acceso, es ahora cerrada con un cerramiento de vidrio y carpintería de aluminio, que creará una "galería invernadero" con un segundo baño, siendo simétrica a la de la fachada SE.

