


Detalle nº1

Encuentro de cumbrera en el núcleo de comunicaciones.

Las vigas se unen mediante un perfil metálico que las abraza al pilar, siguiendo la técnica de machimbros que vemos en el resto de la estructura.

Tanto las vigas como los pilares tendrán el corte adecuado para encajar con la nueva fachada y con las pendientes respectivamente.

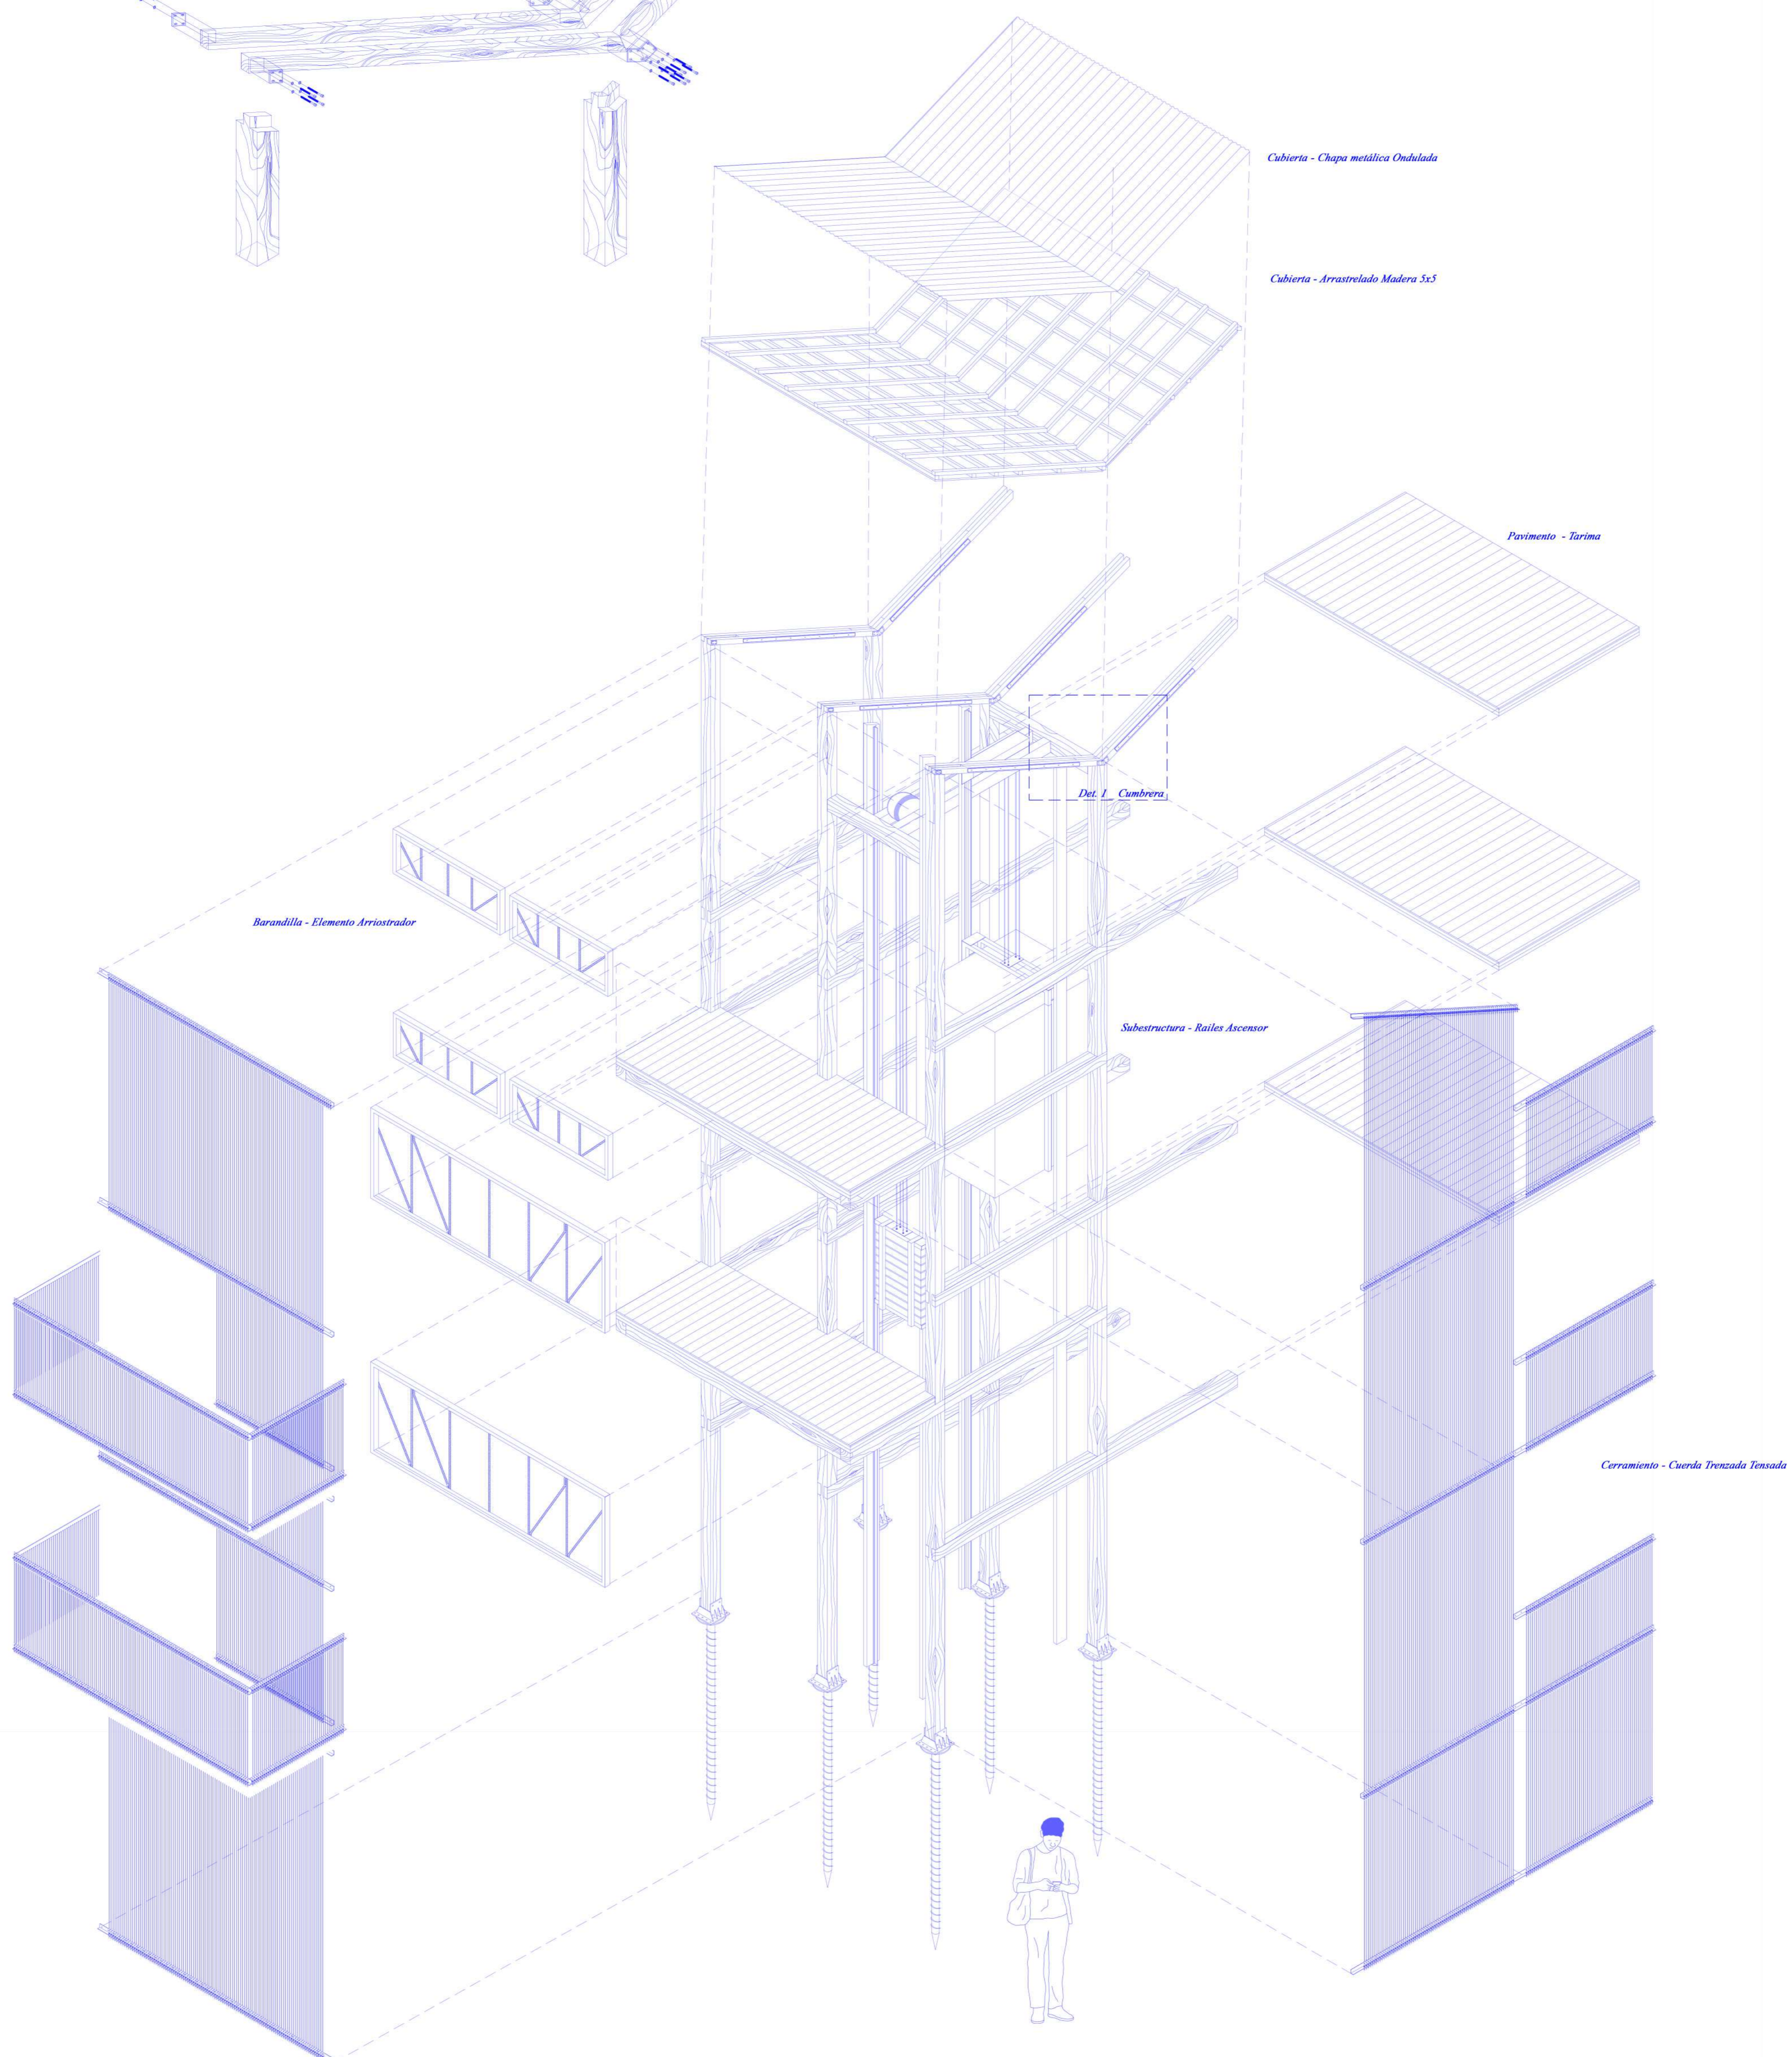

Barandilla - Elemento Arriador

Cubierta - Chapa metálica Ondulada

Cubierta - Arrastrelado Madera 5x5

Pavimento - Tarima

Det. 1 - Cumbrera

Subestructura - Railes Ascensor

Cerramiento - Cuerda Trenzada Tensada