





Fachada 2  
- Norte -

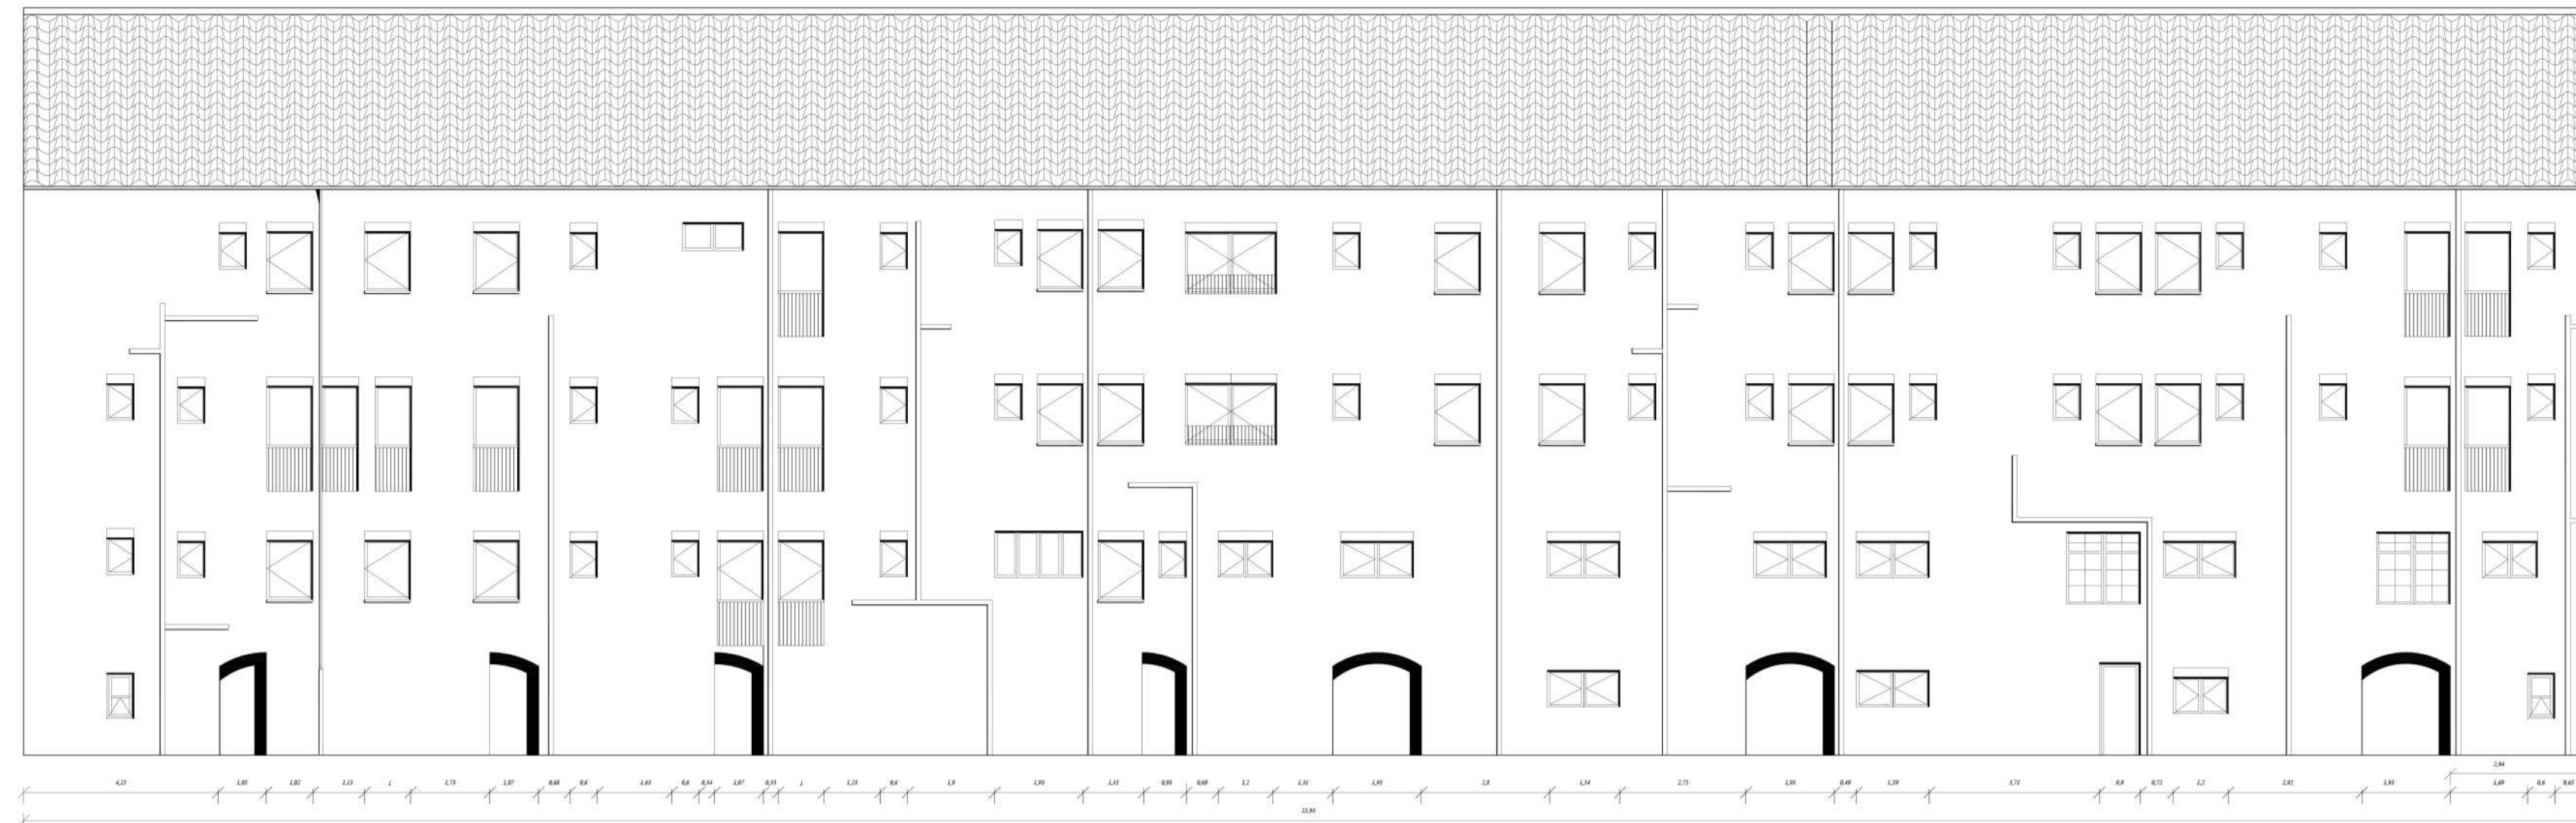



Fachada 3  
- Este -

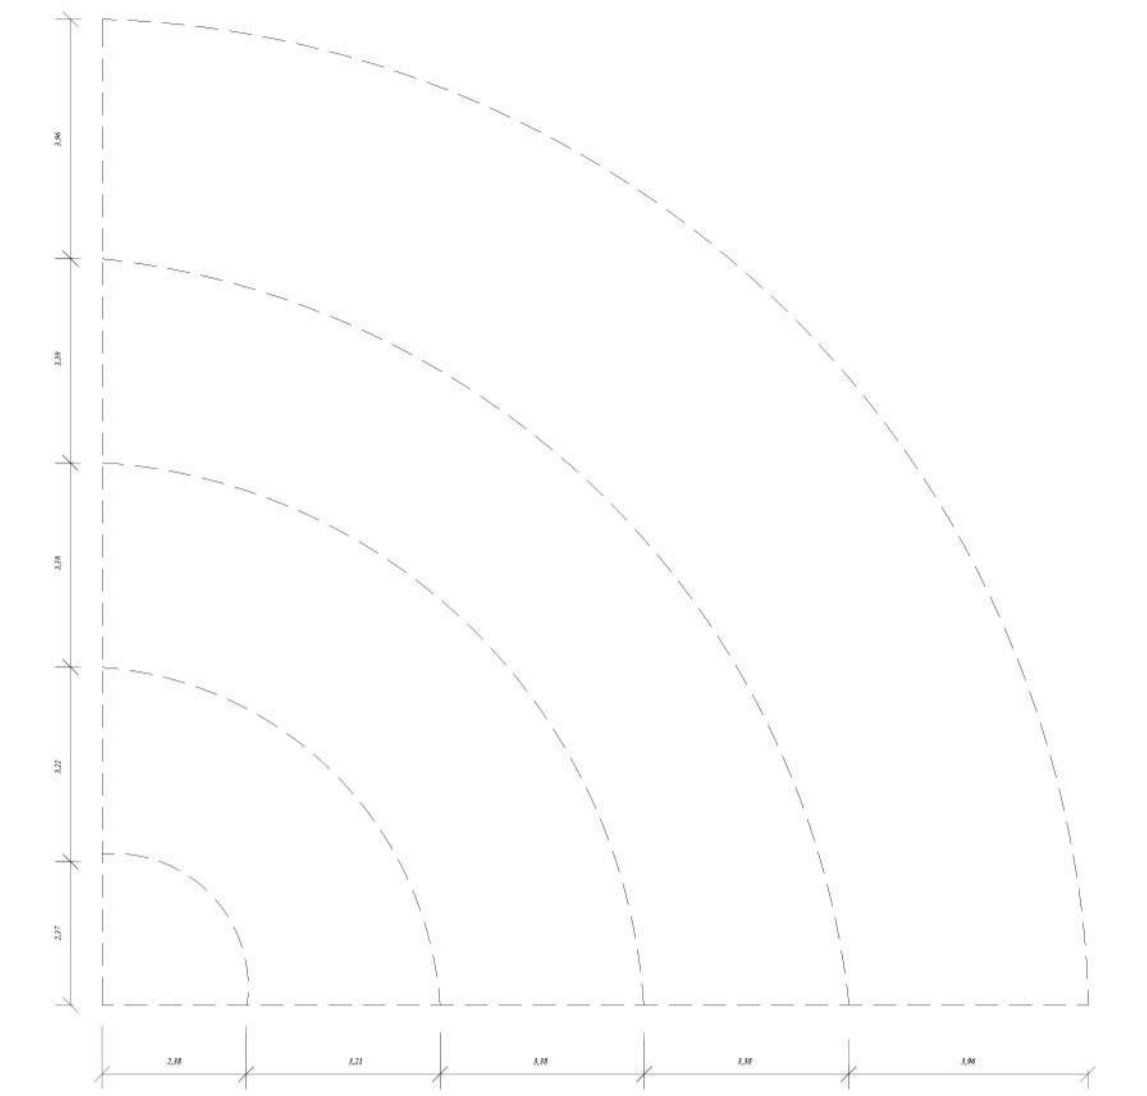


Fachada 4  
- Sur -

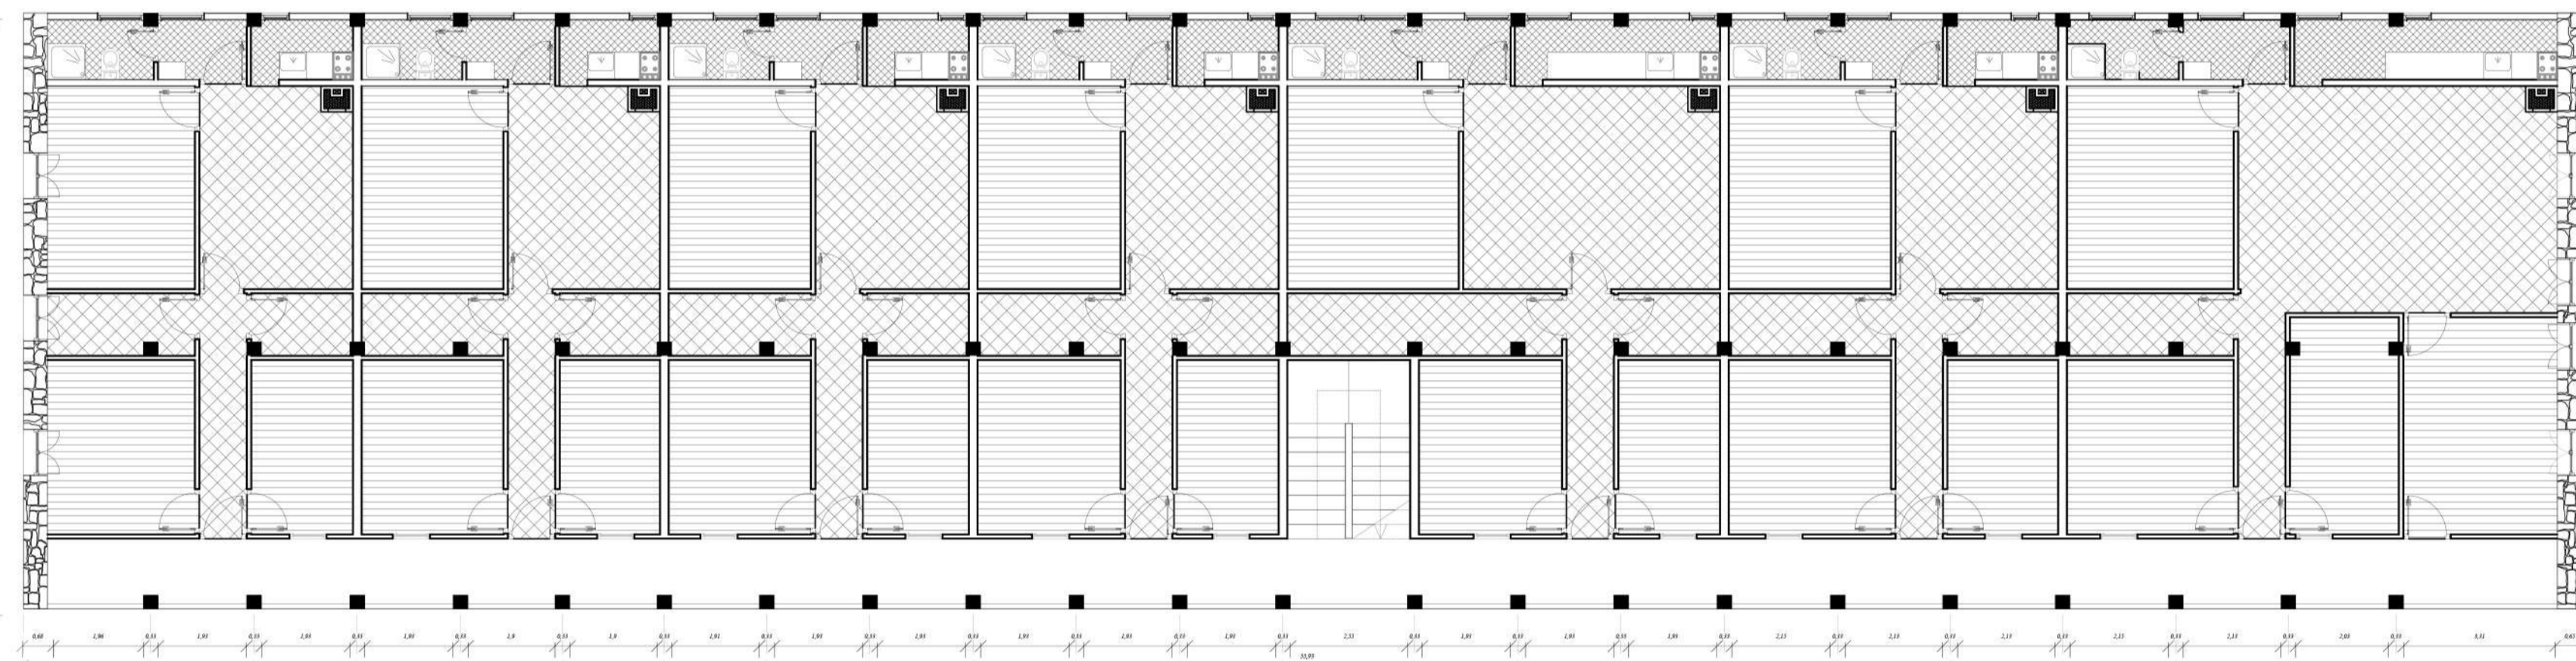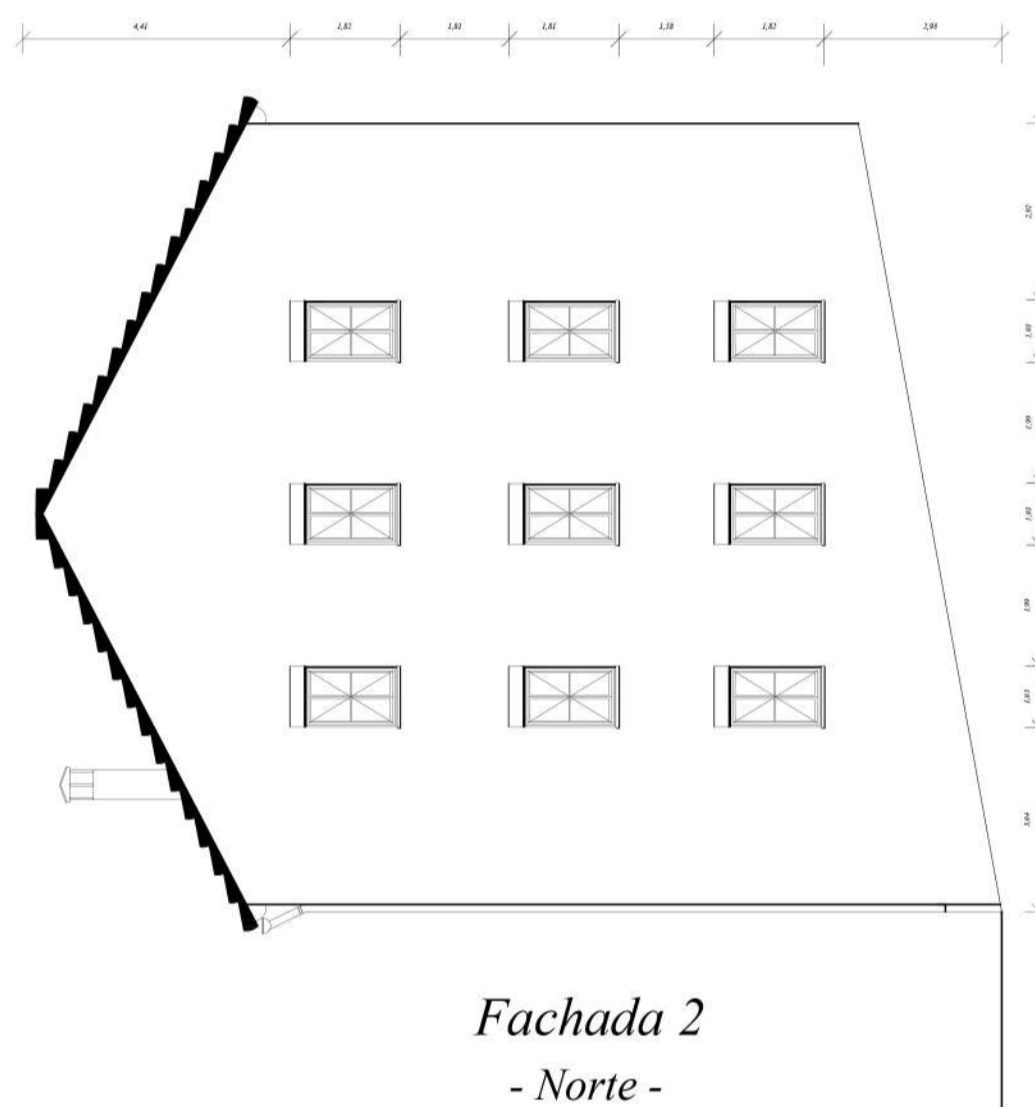

Planta  
- Primer piso -

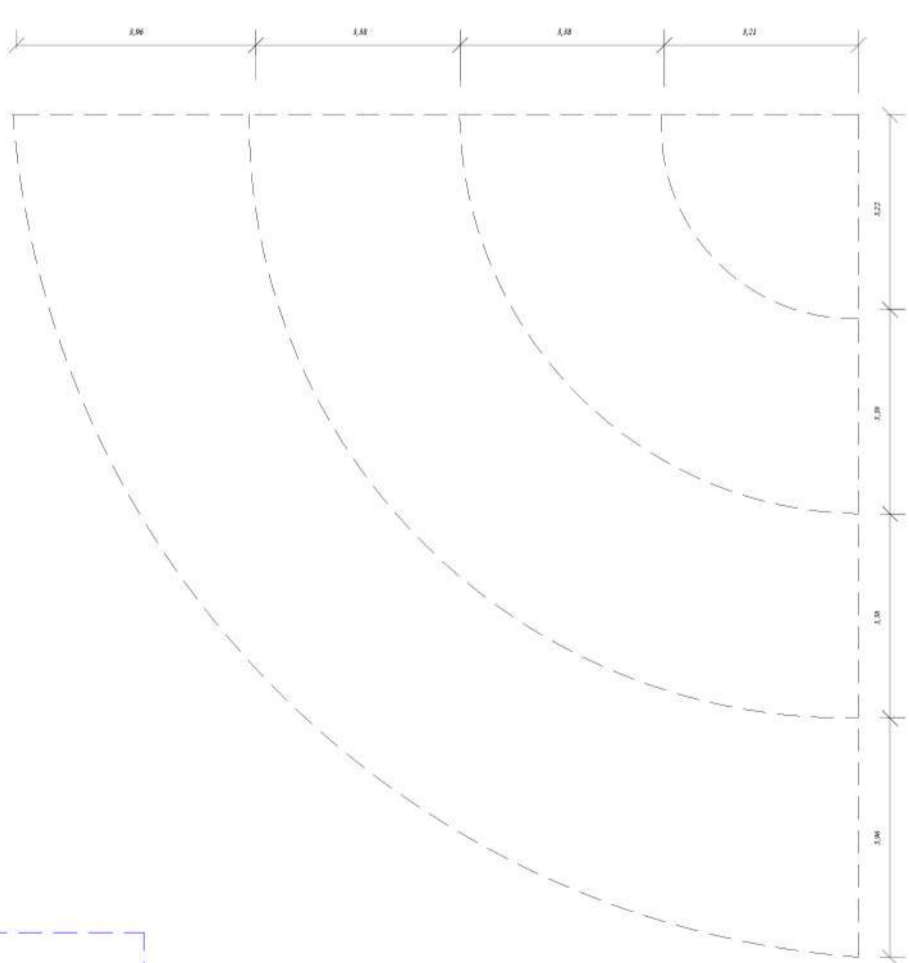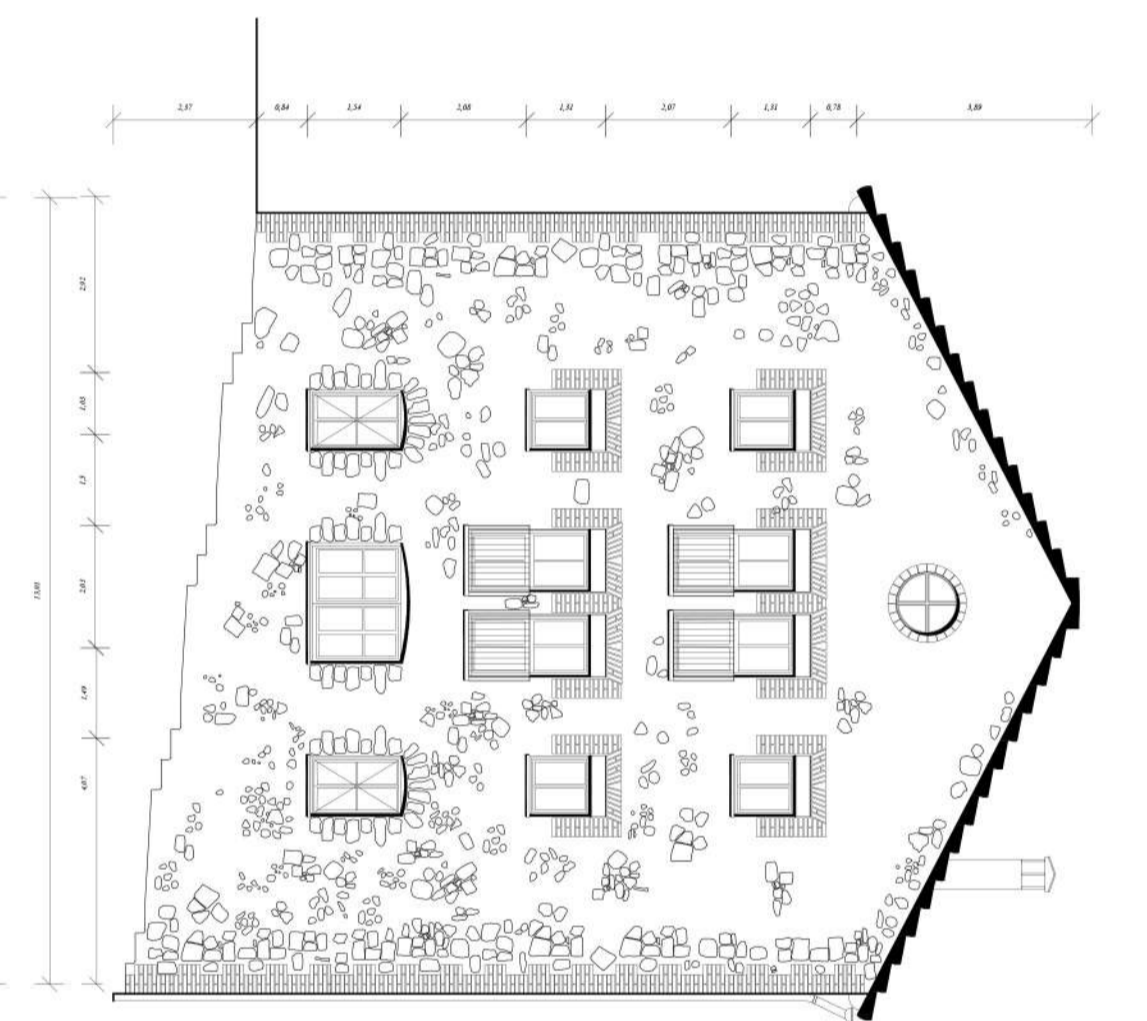

Fachada 1  
- Oeste -

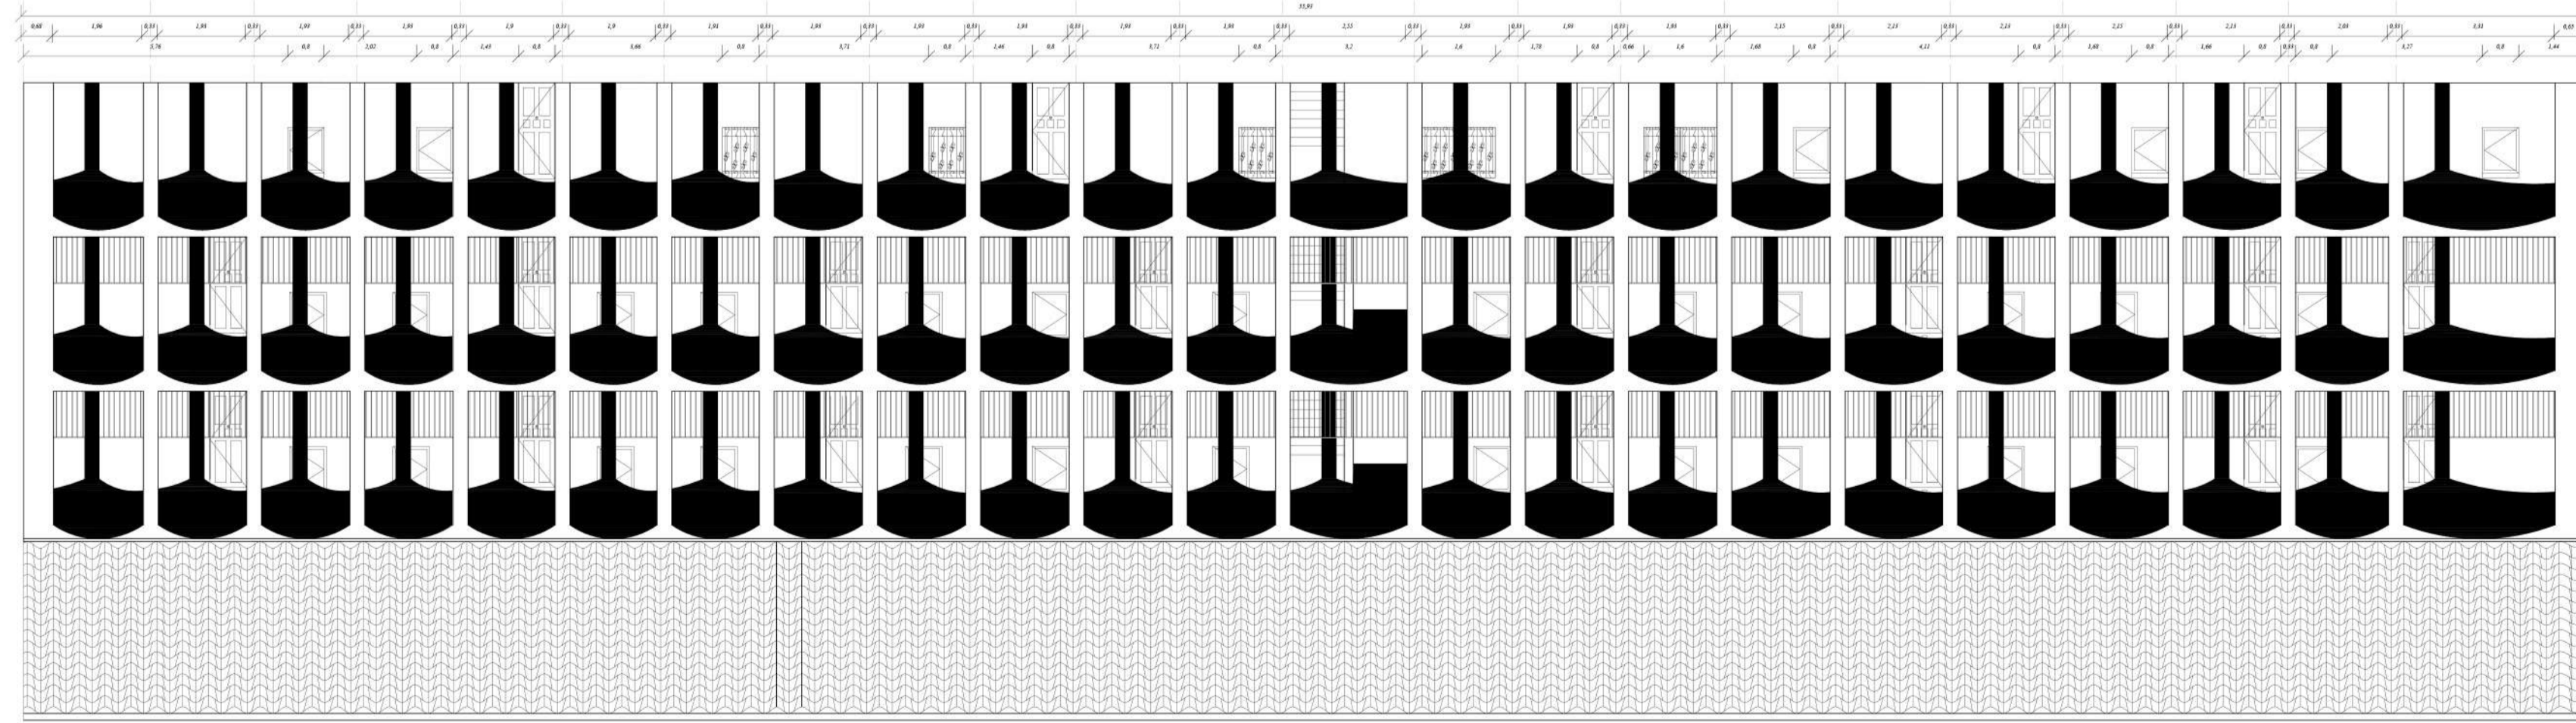

V2  
-Número Viviendas: 19  
-Número Viviendas Habitadas: 5  
-Superficie Total: 715 m<sup>2</sup>  
-Superficie vivienda (media): 88 m<sup>2</sup>



Estado Actual: V2

Jaime Gutiérrez, Itziar Molinero, Pablo Ucedo