




Fachada 2
- Norte -

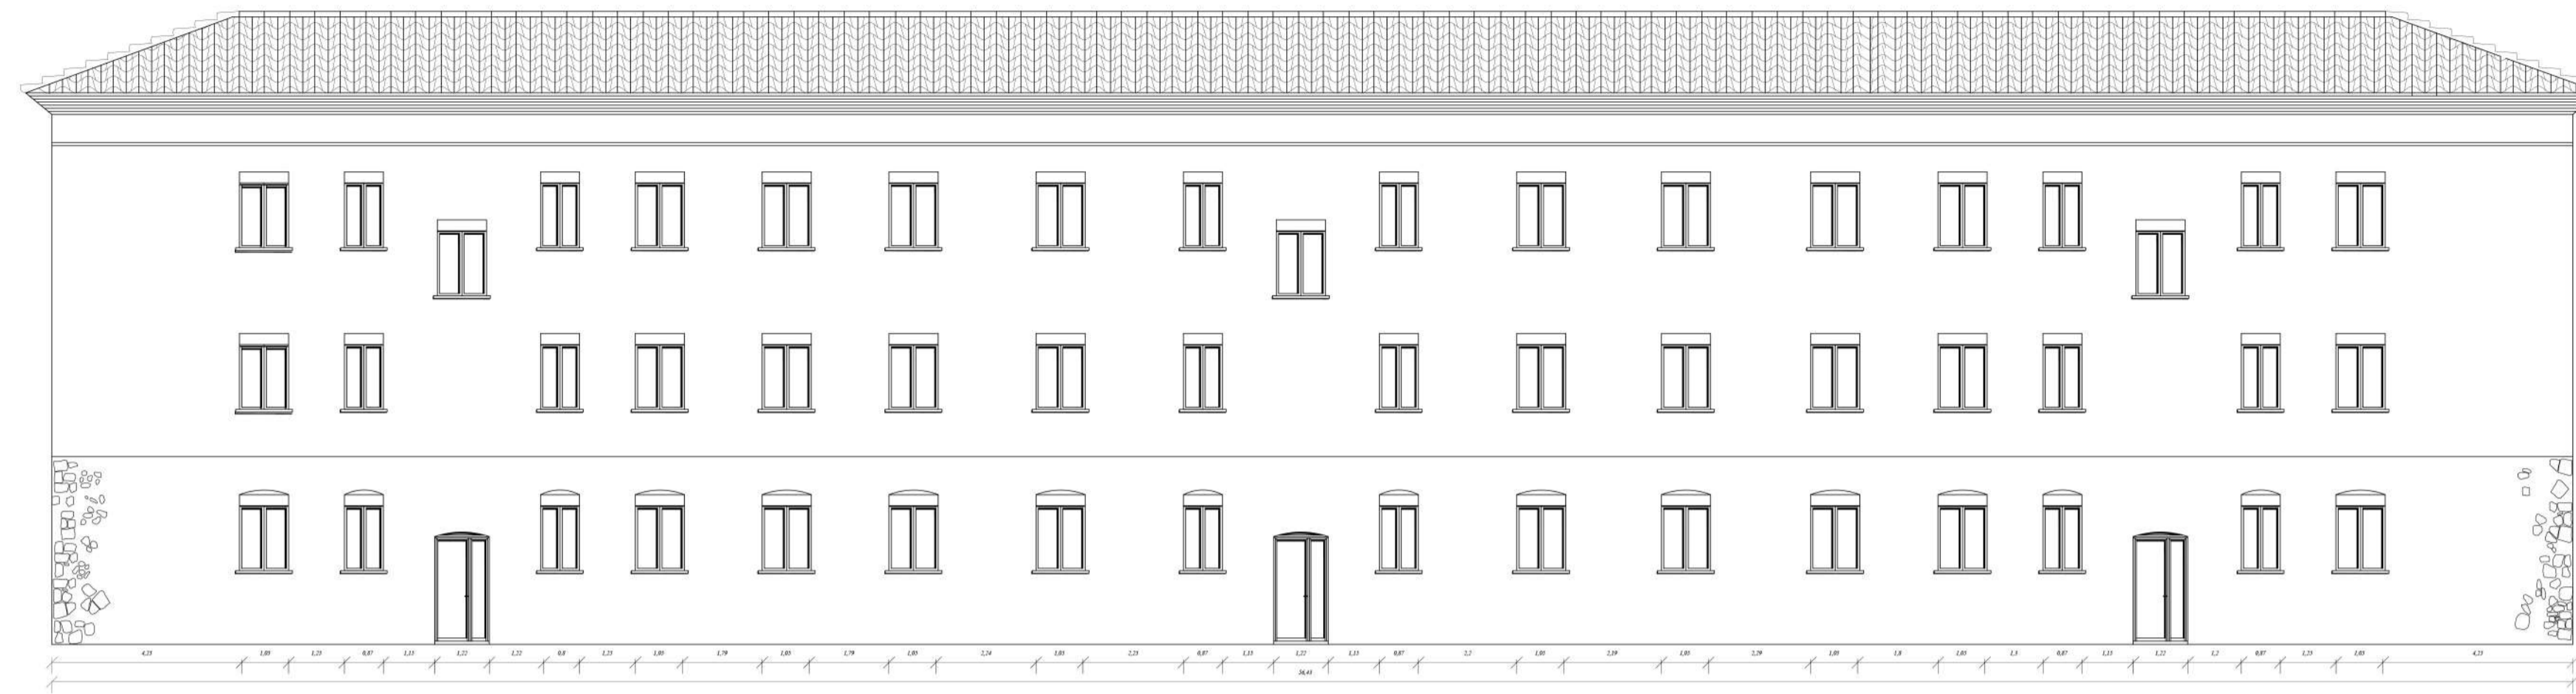


Fachada 3
- Este -

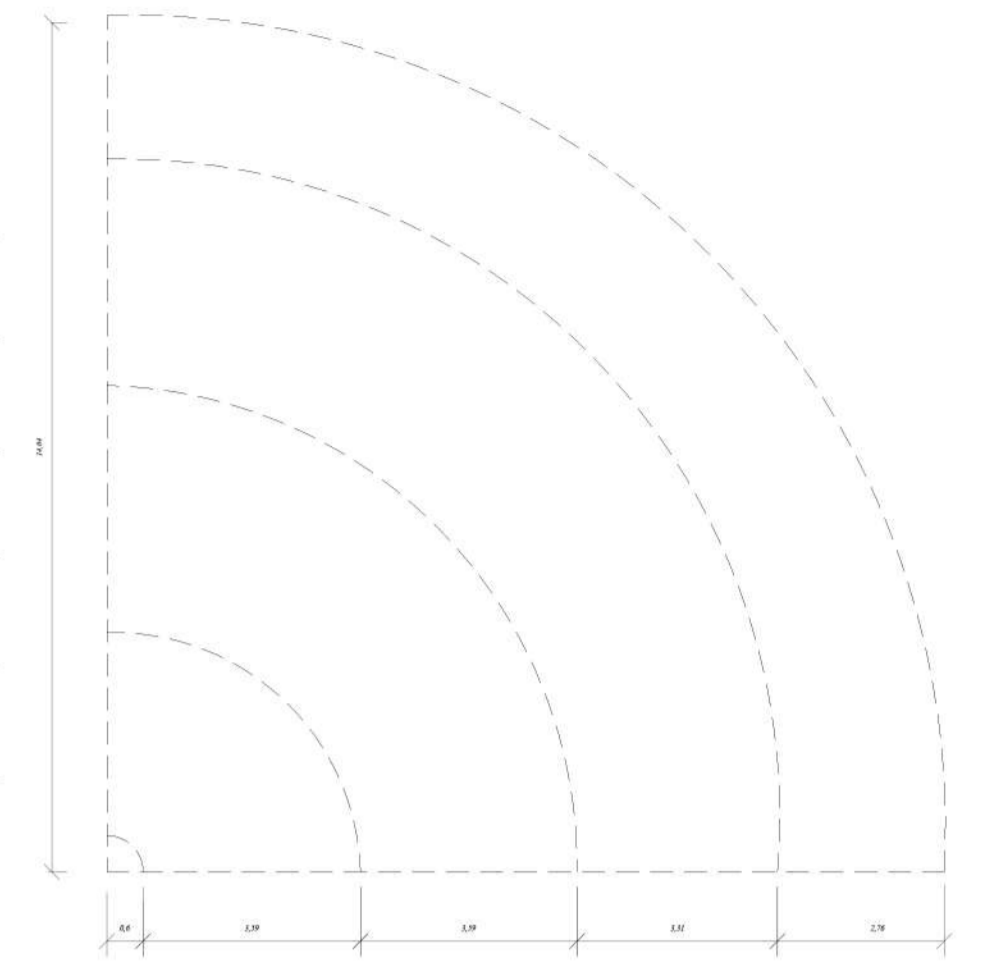





Fachada 4
- Sur -

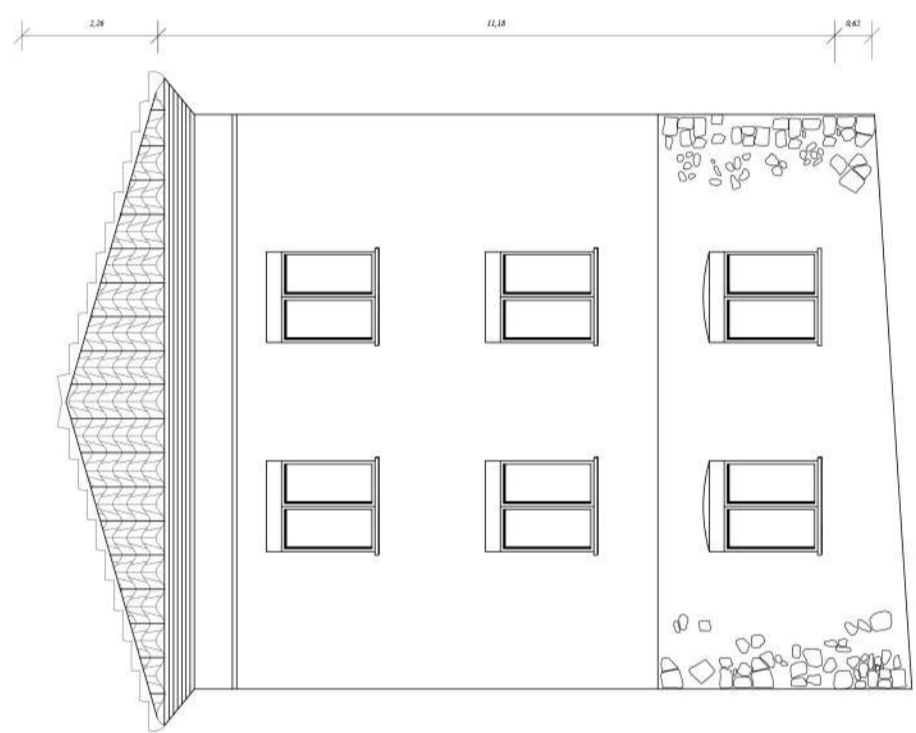

Fachada 1
- Oeste -

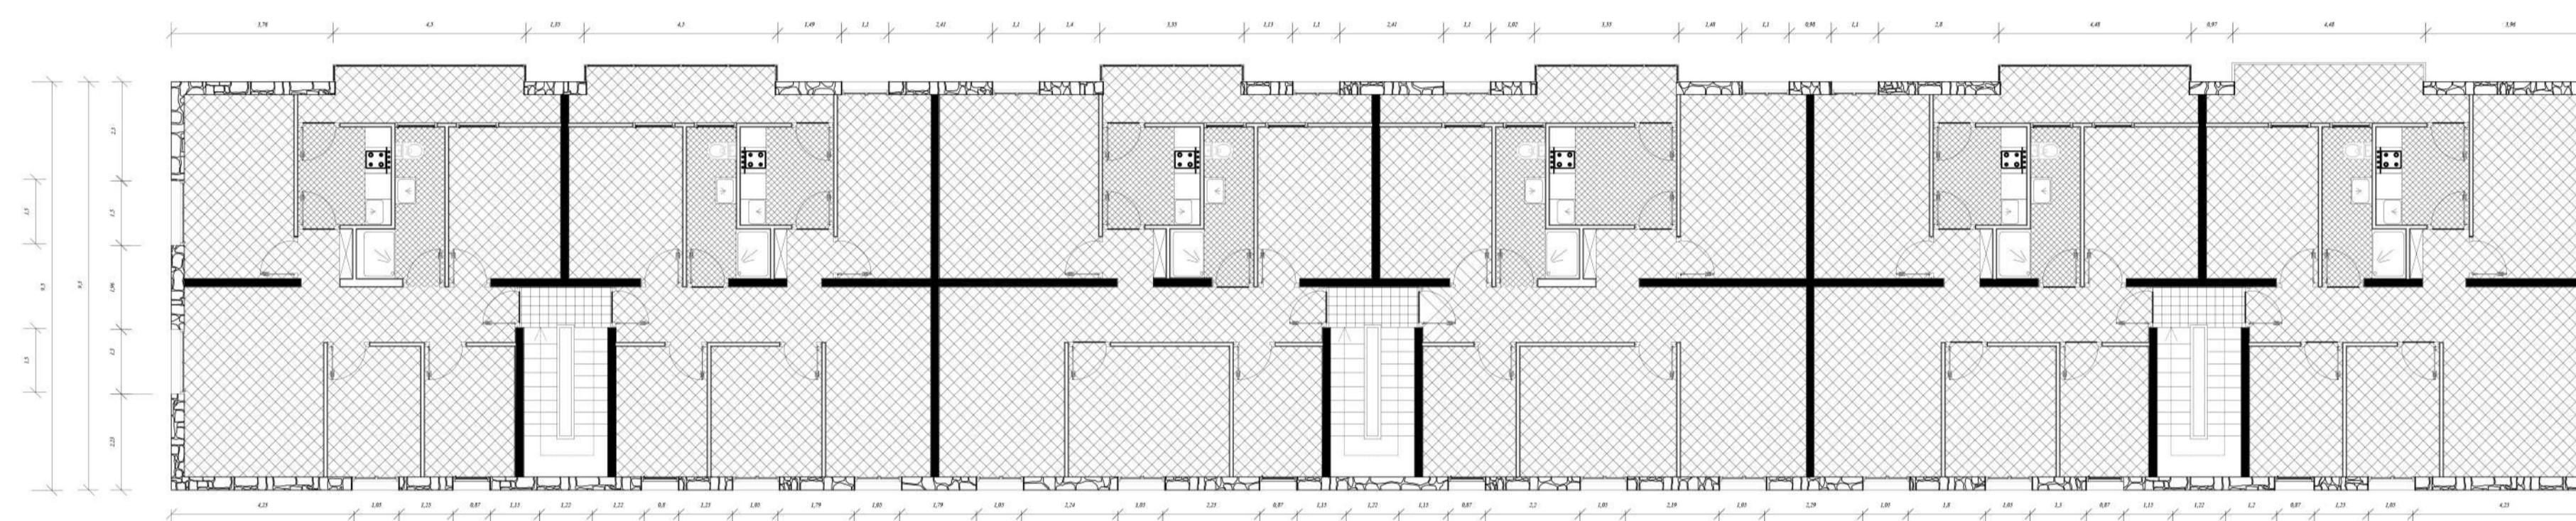

Planta
- Primer piso -

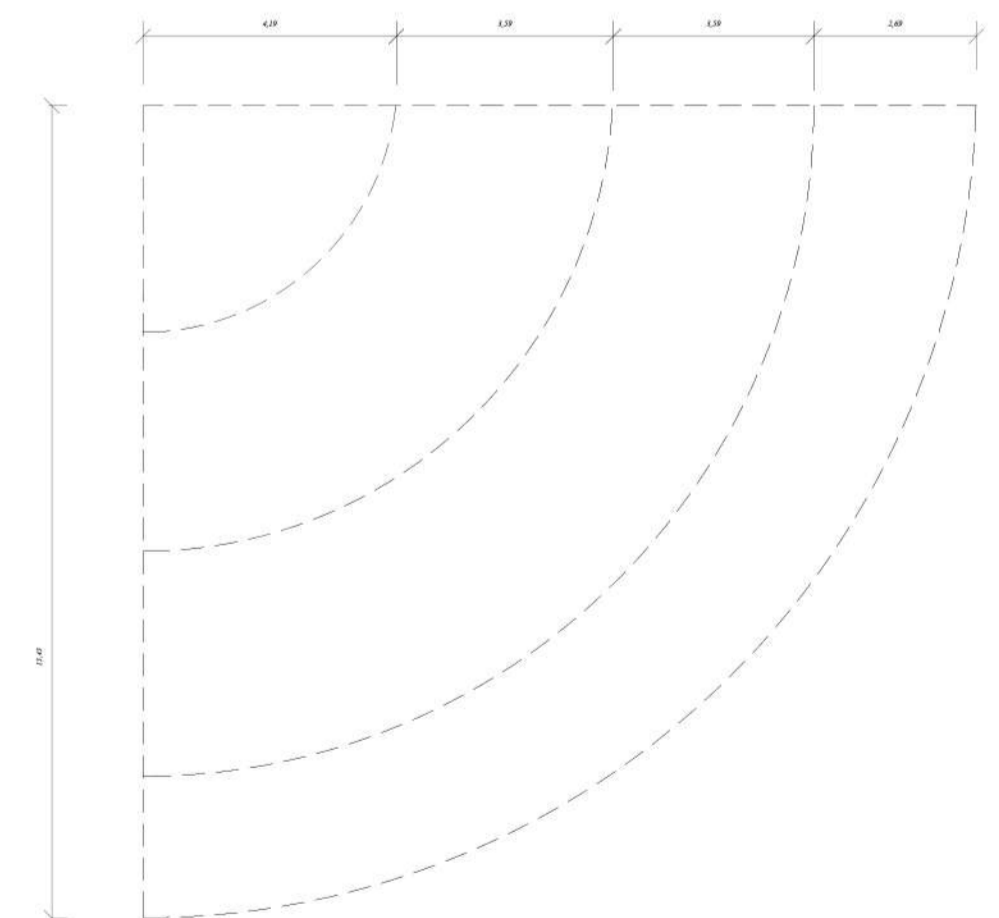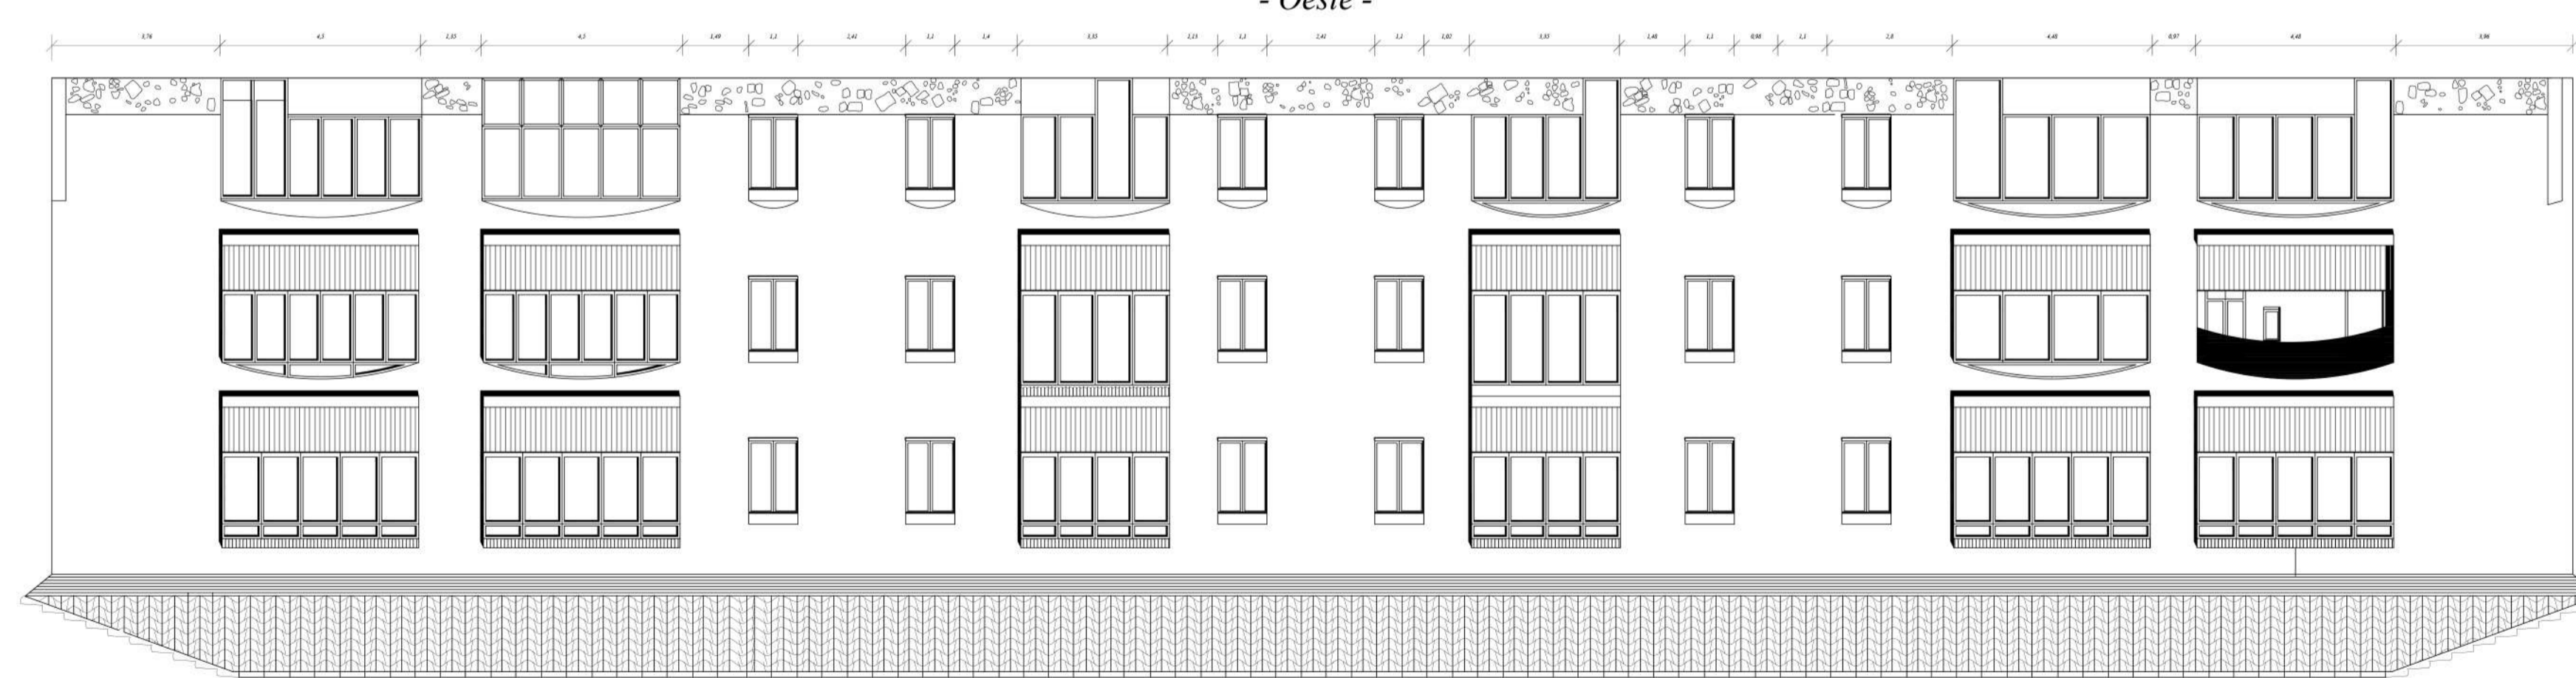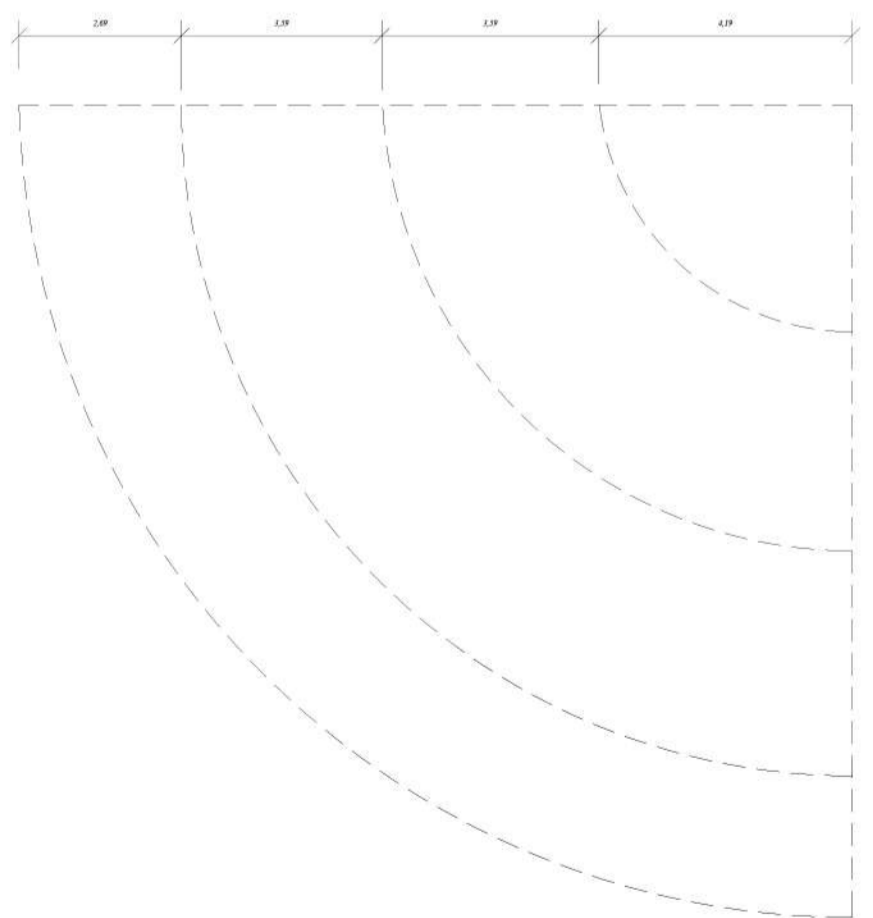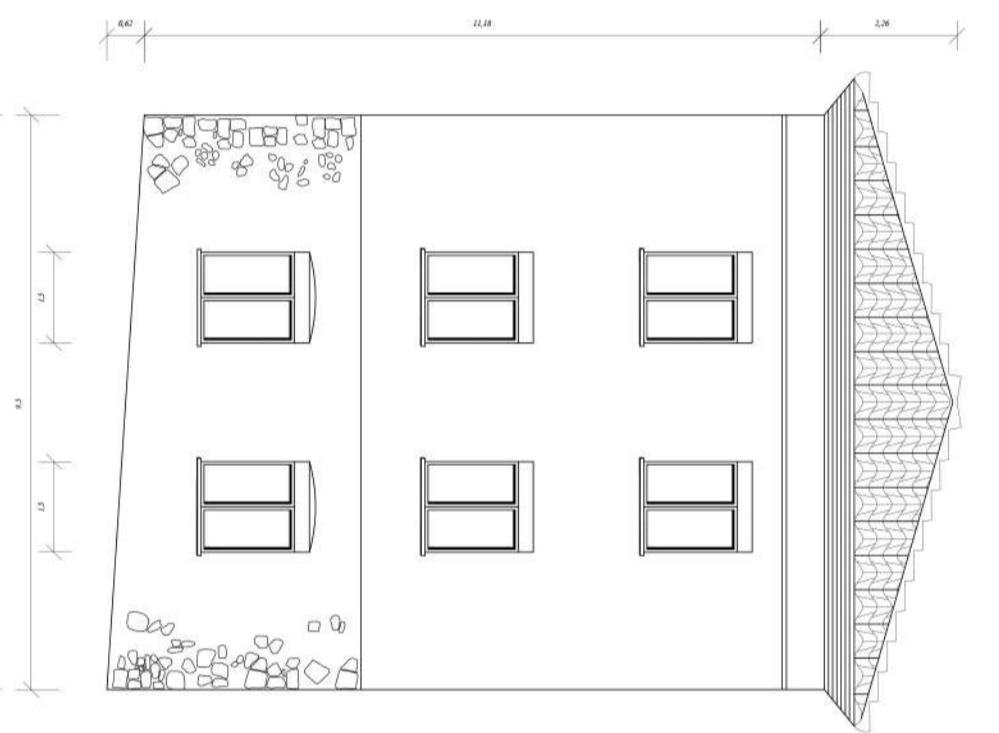

E3
-Número Viviendas: 18
-Número Viviendas Habitadas: 5
-Superficie Total: 267m²
-Superficie vivienda (media): 81 m²



Estado Actual: V3

Jaime Gutiérrez, Itziar Molinero, Pablo Ucedo