


PLANIMETRIA

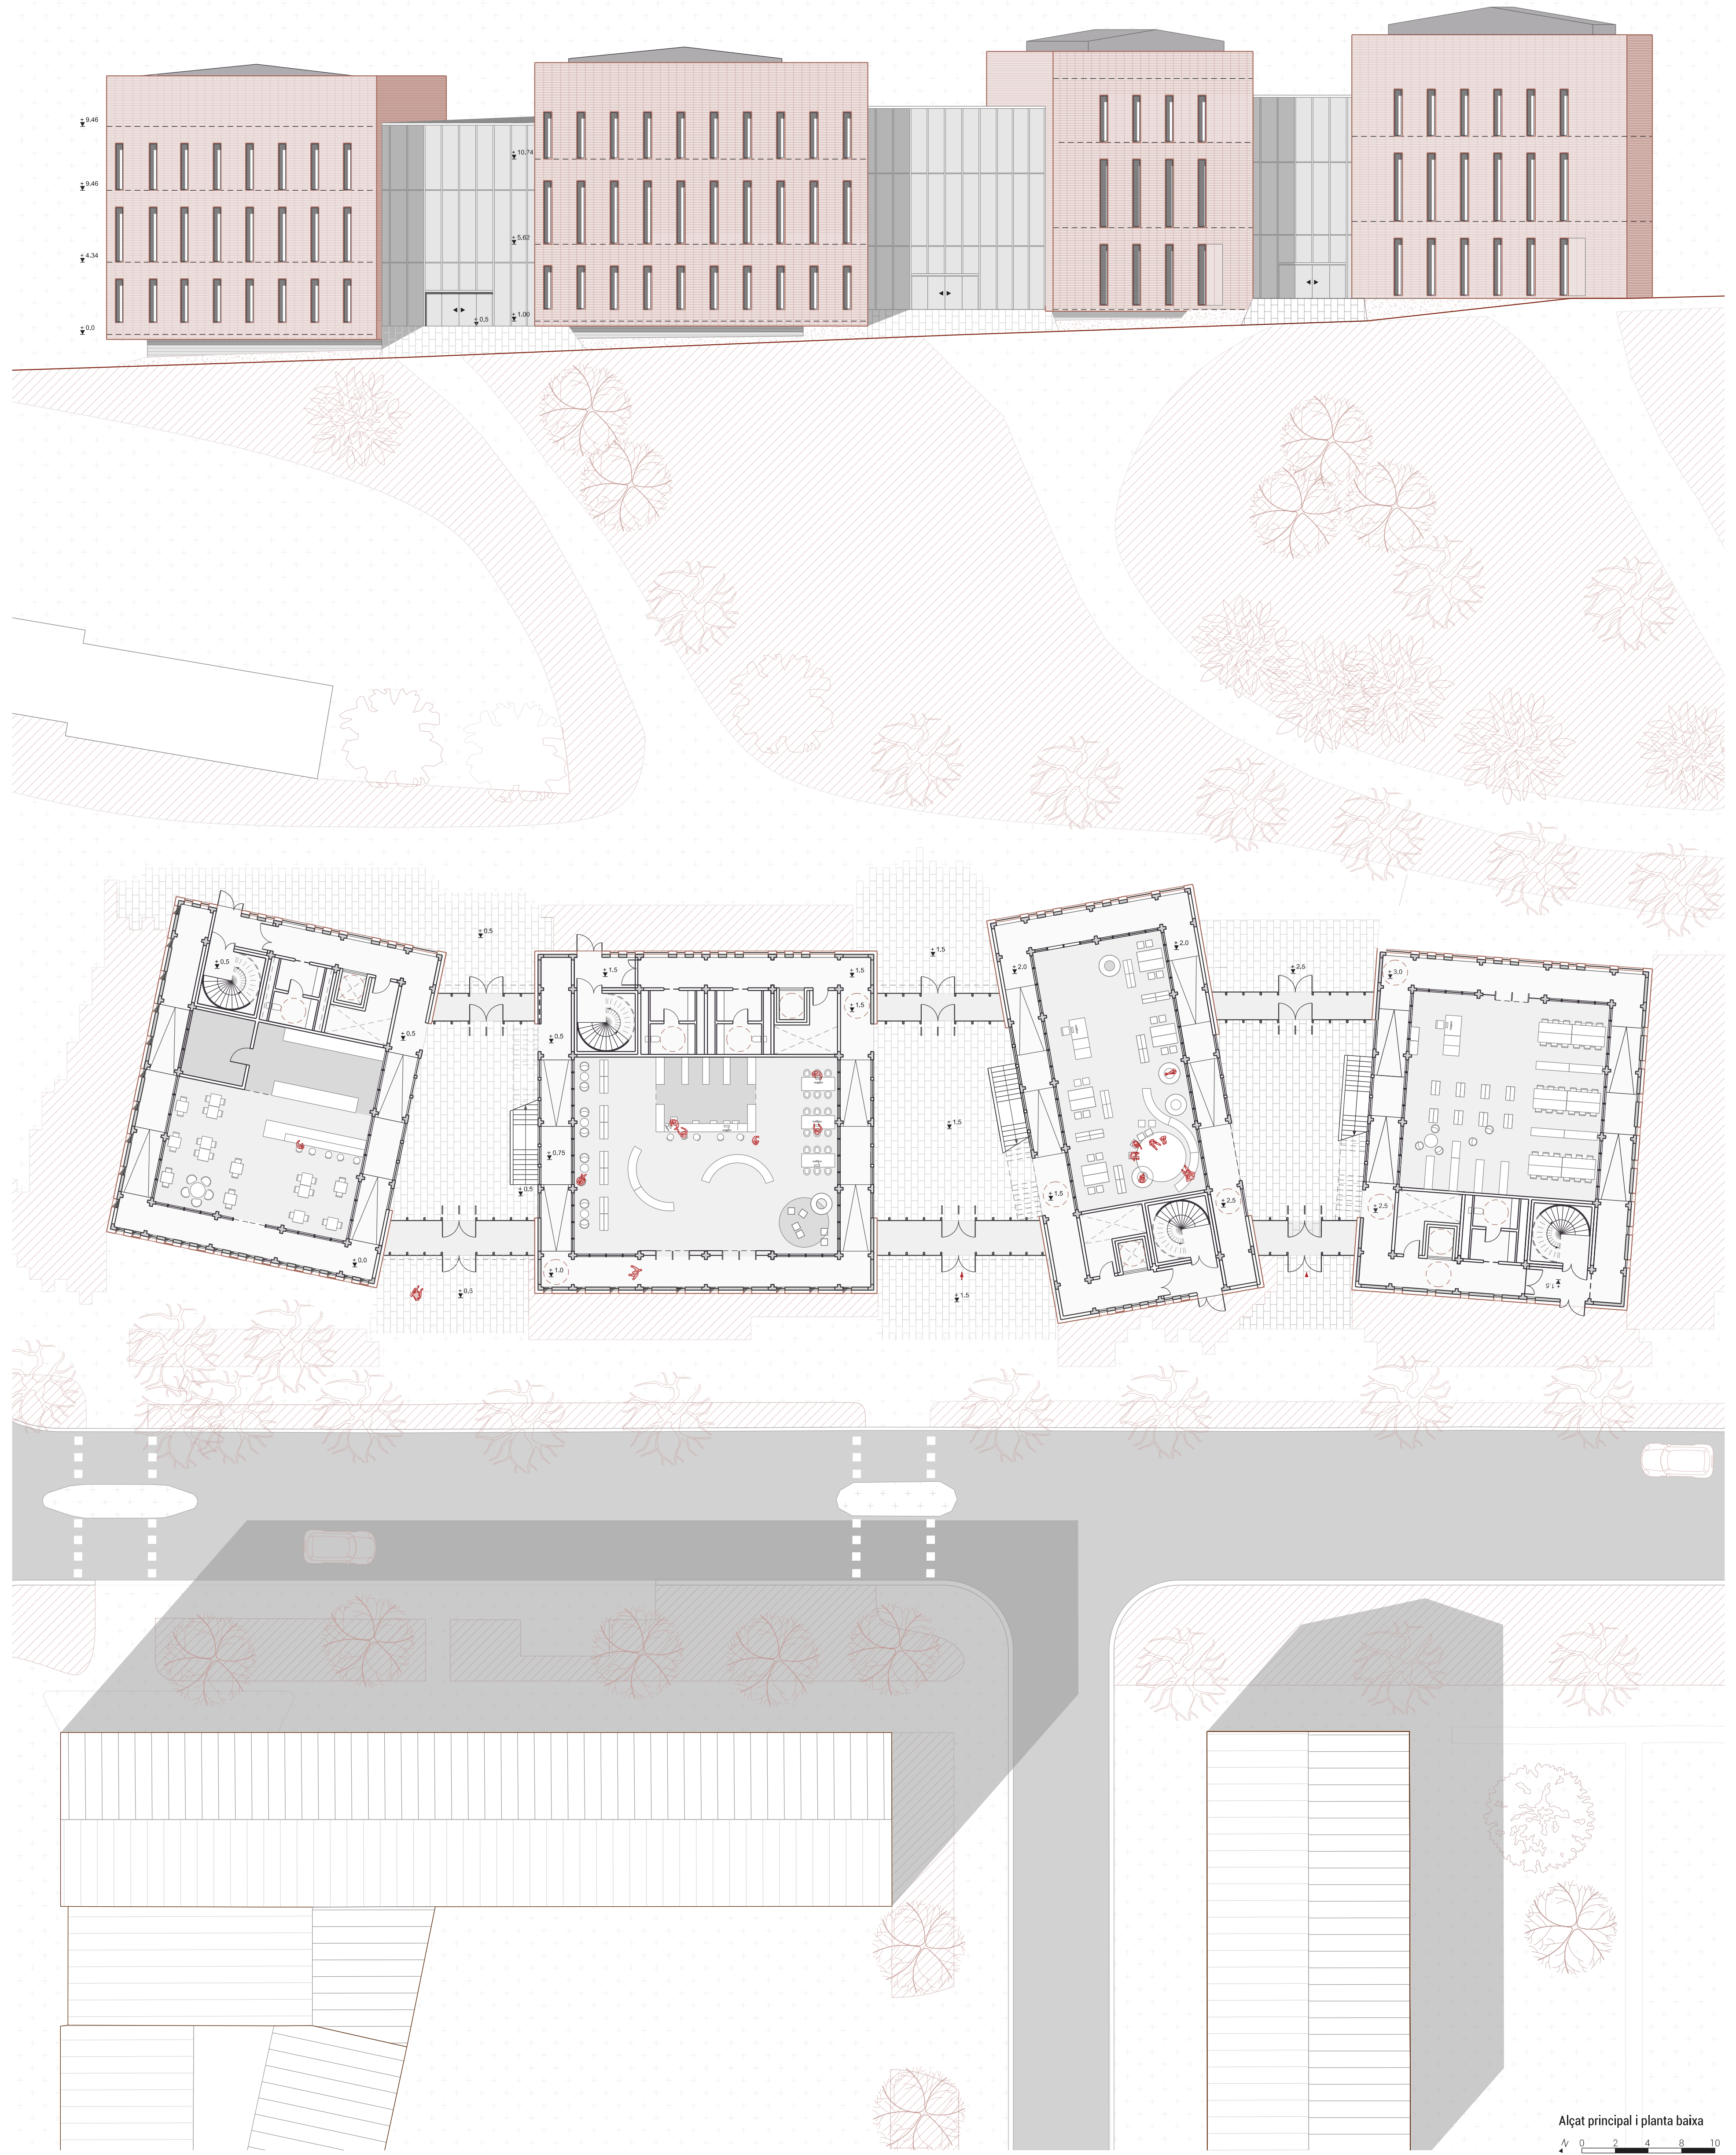

HÄRMÄLA LIGHTHOUSE