



Secció Longitudinal A - A'

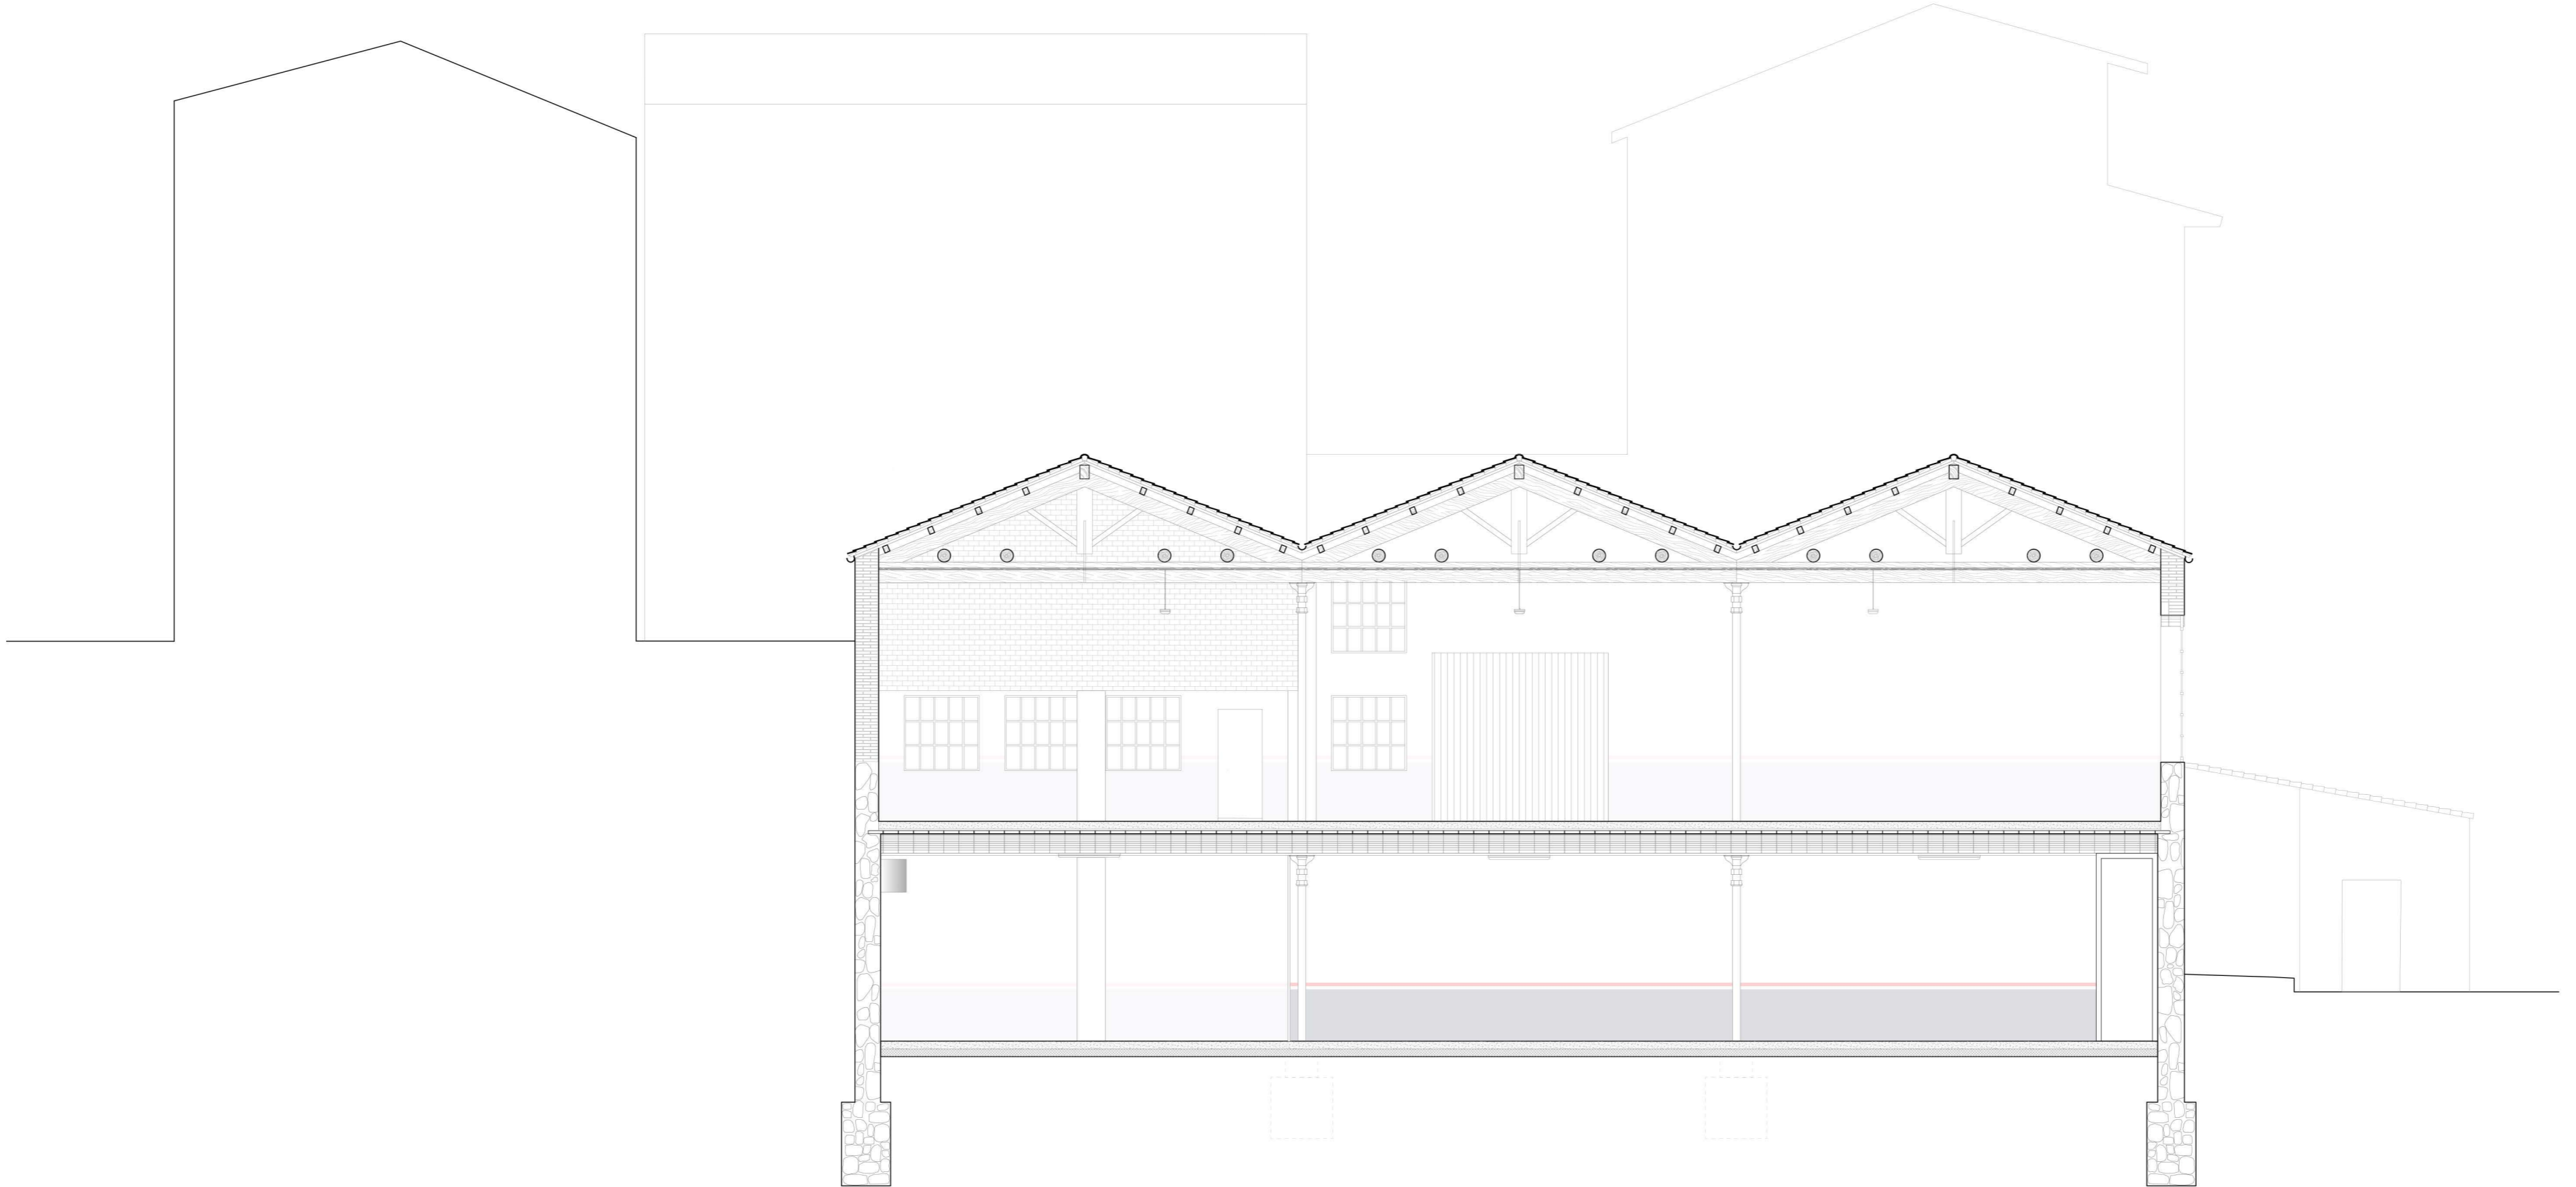

Secció Transversal B - B'

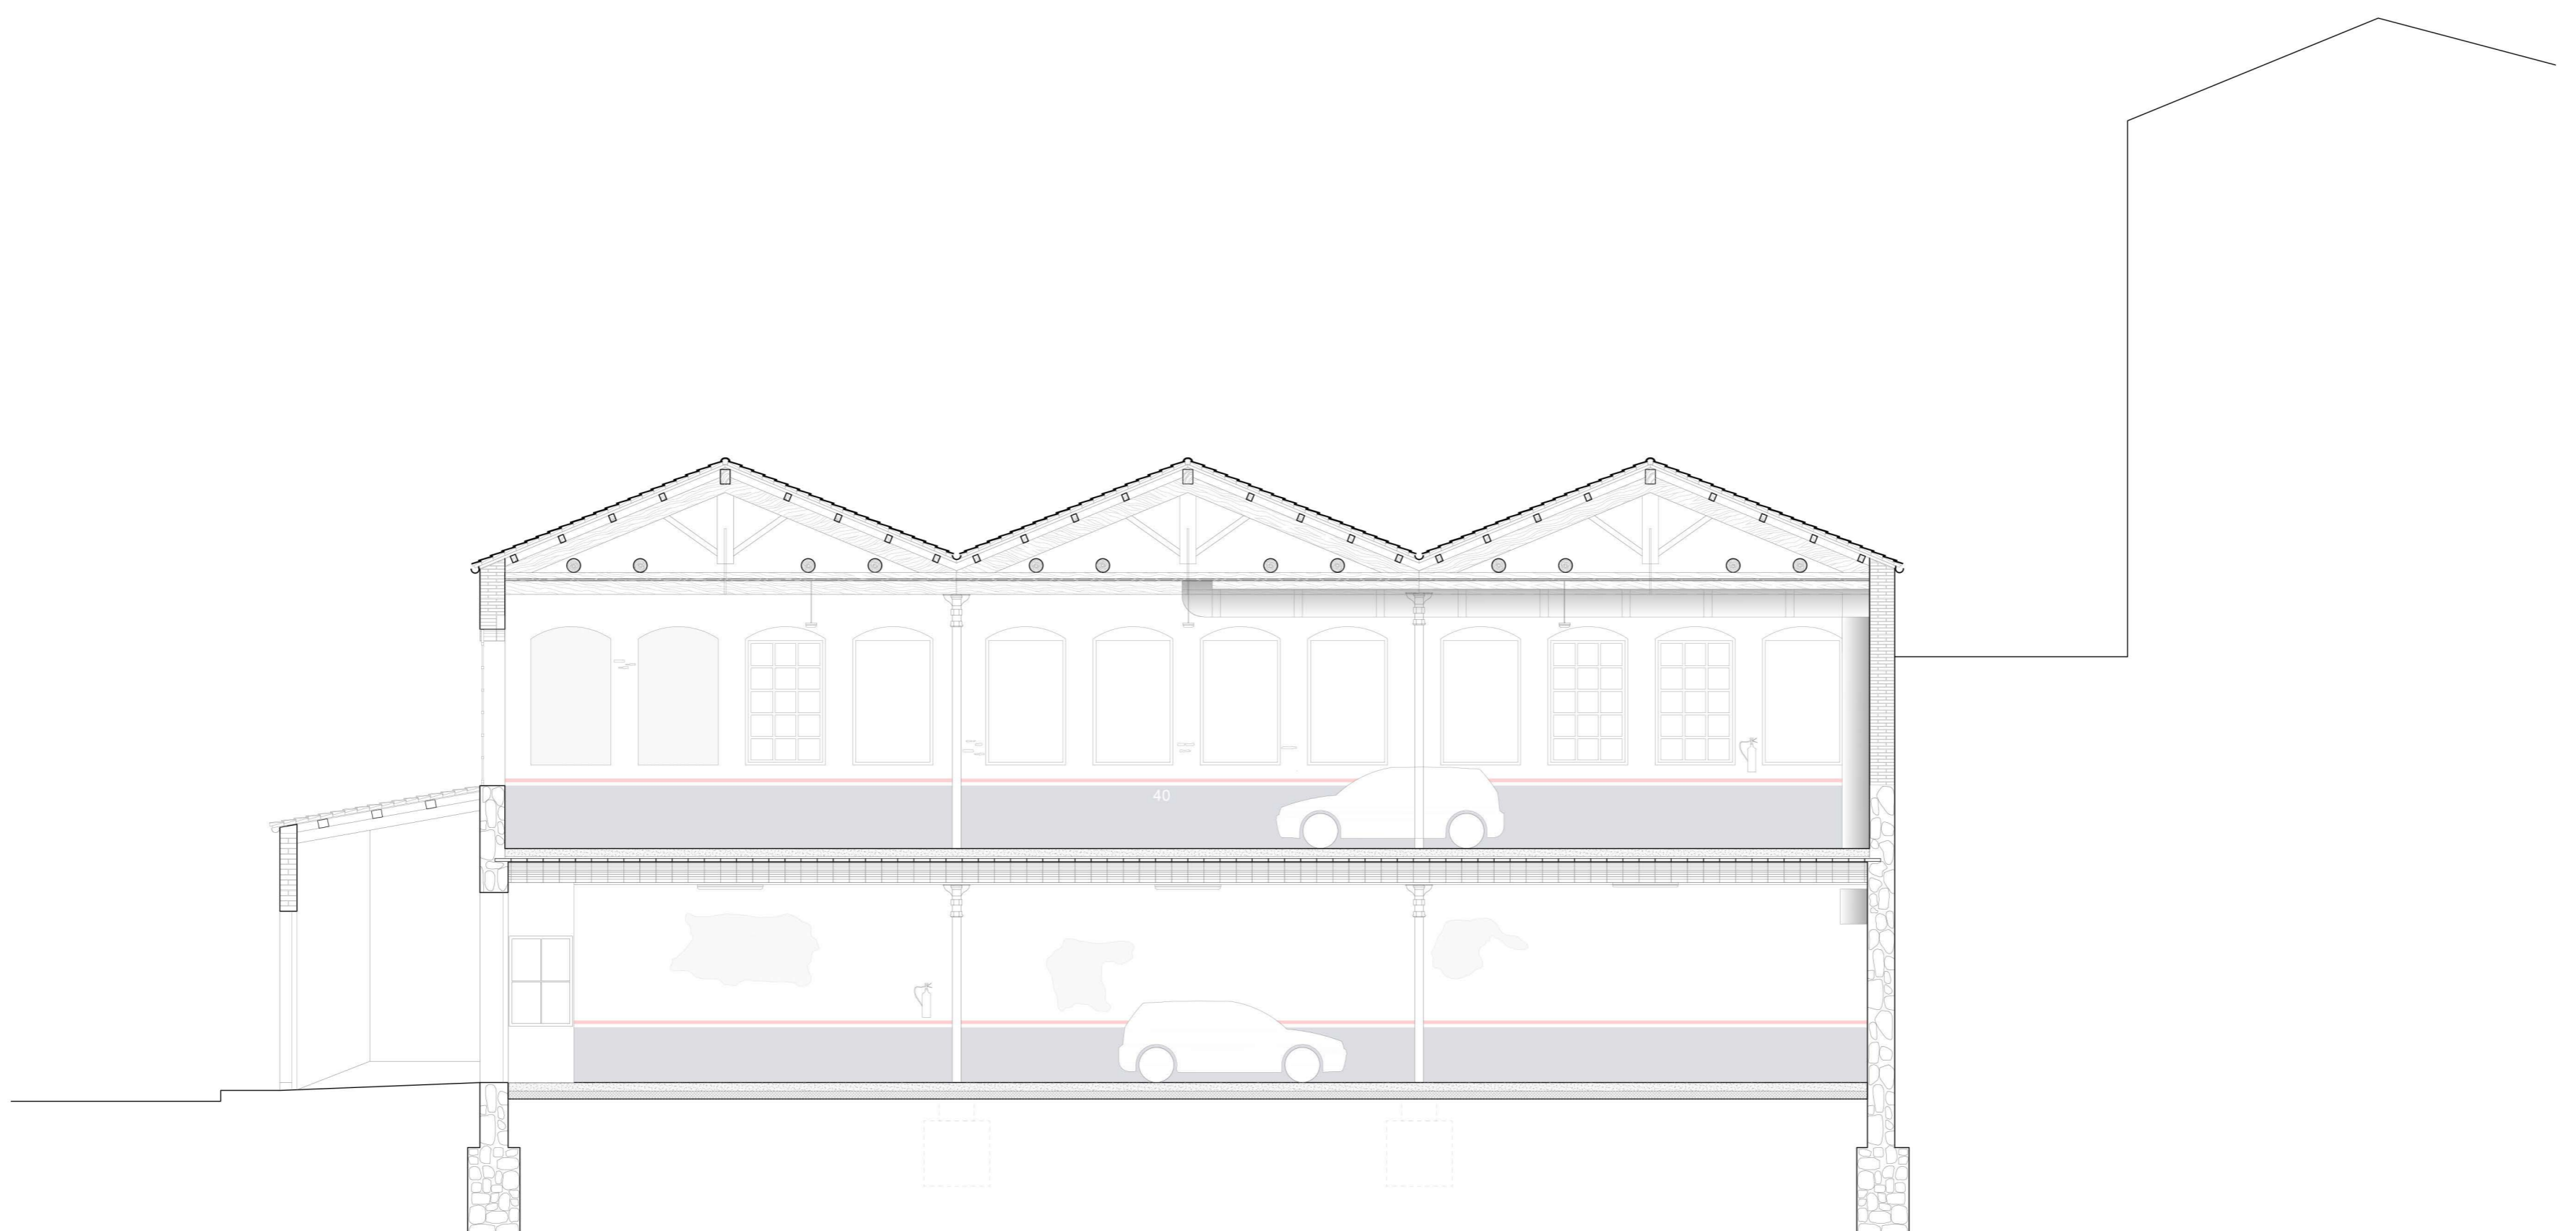

Secció Transversal C - C'

