


Secció Longitudinal K - K'



Secció Transversal L - L'

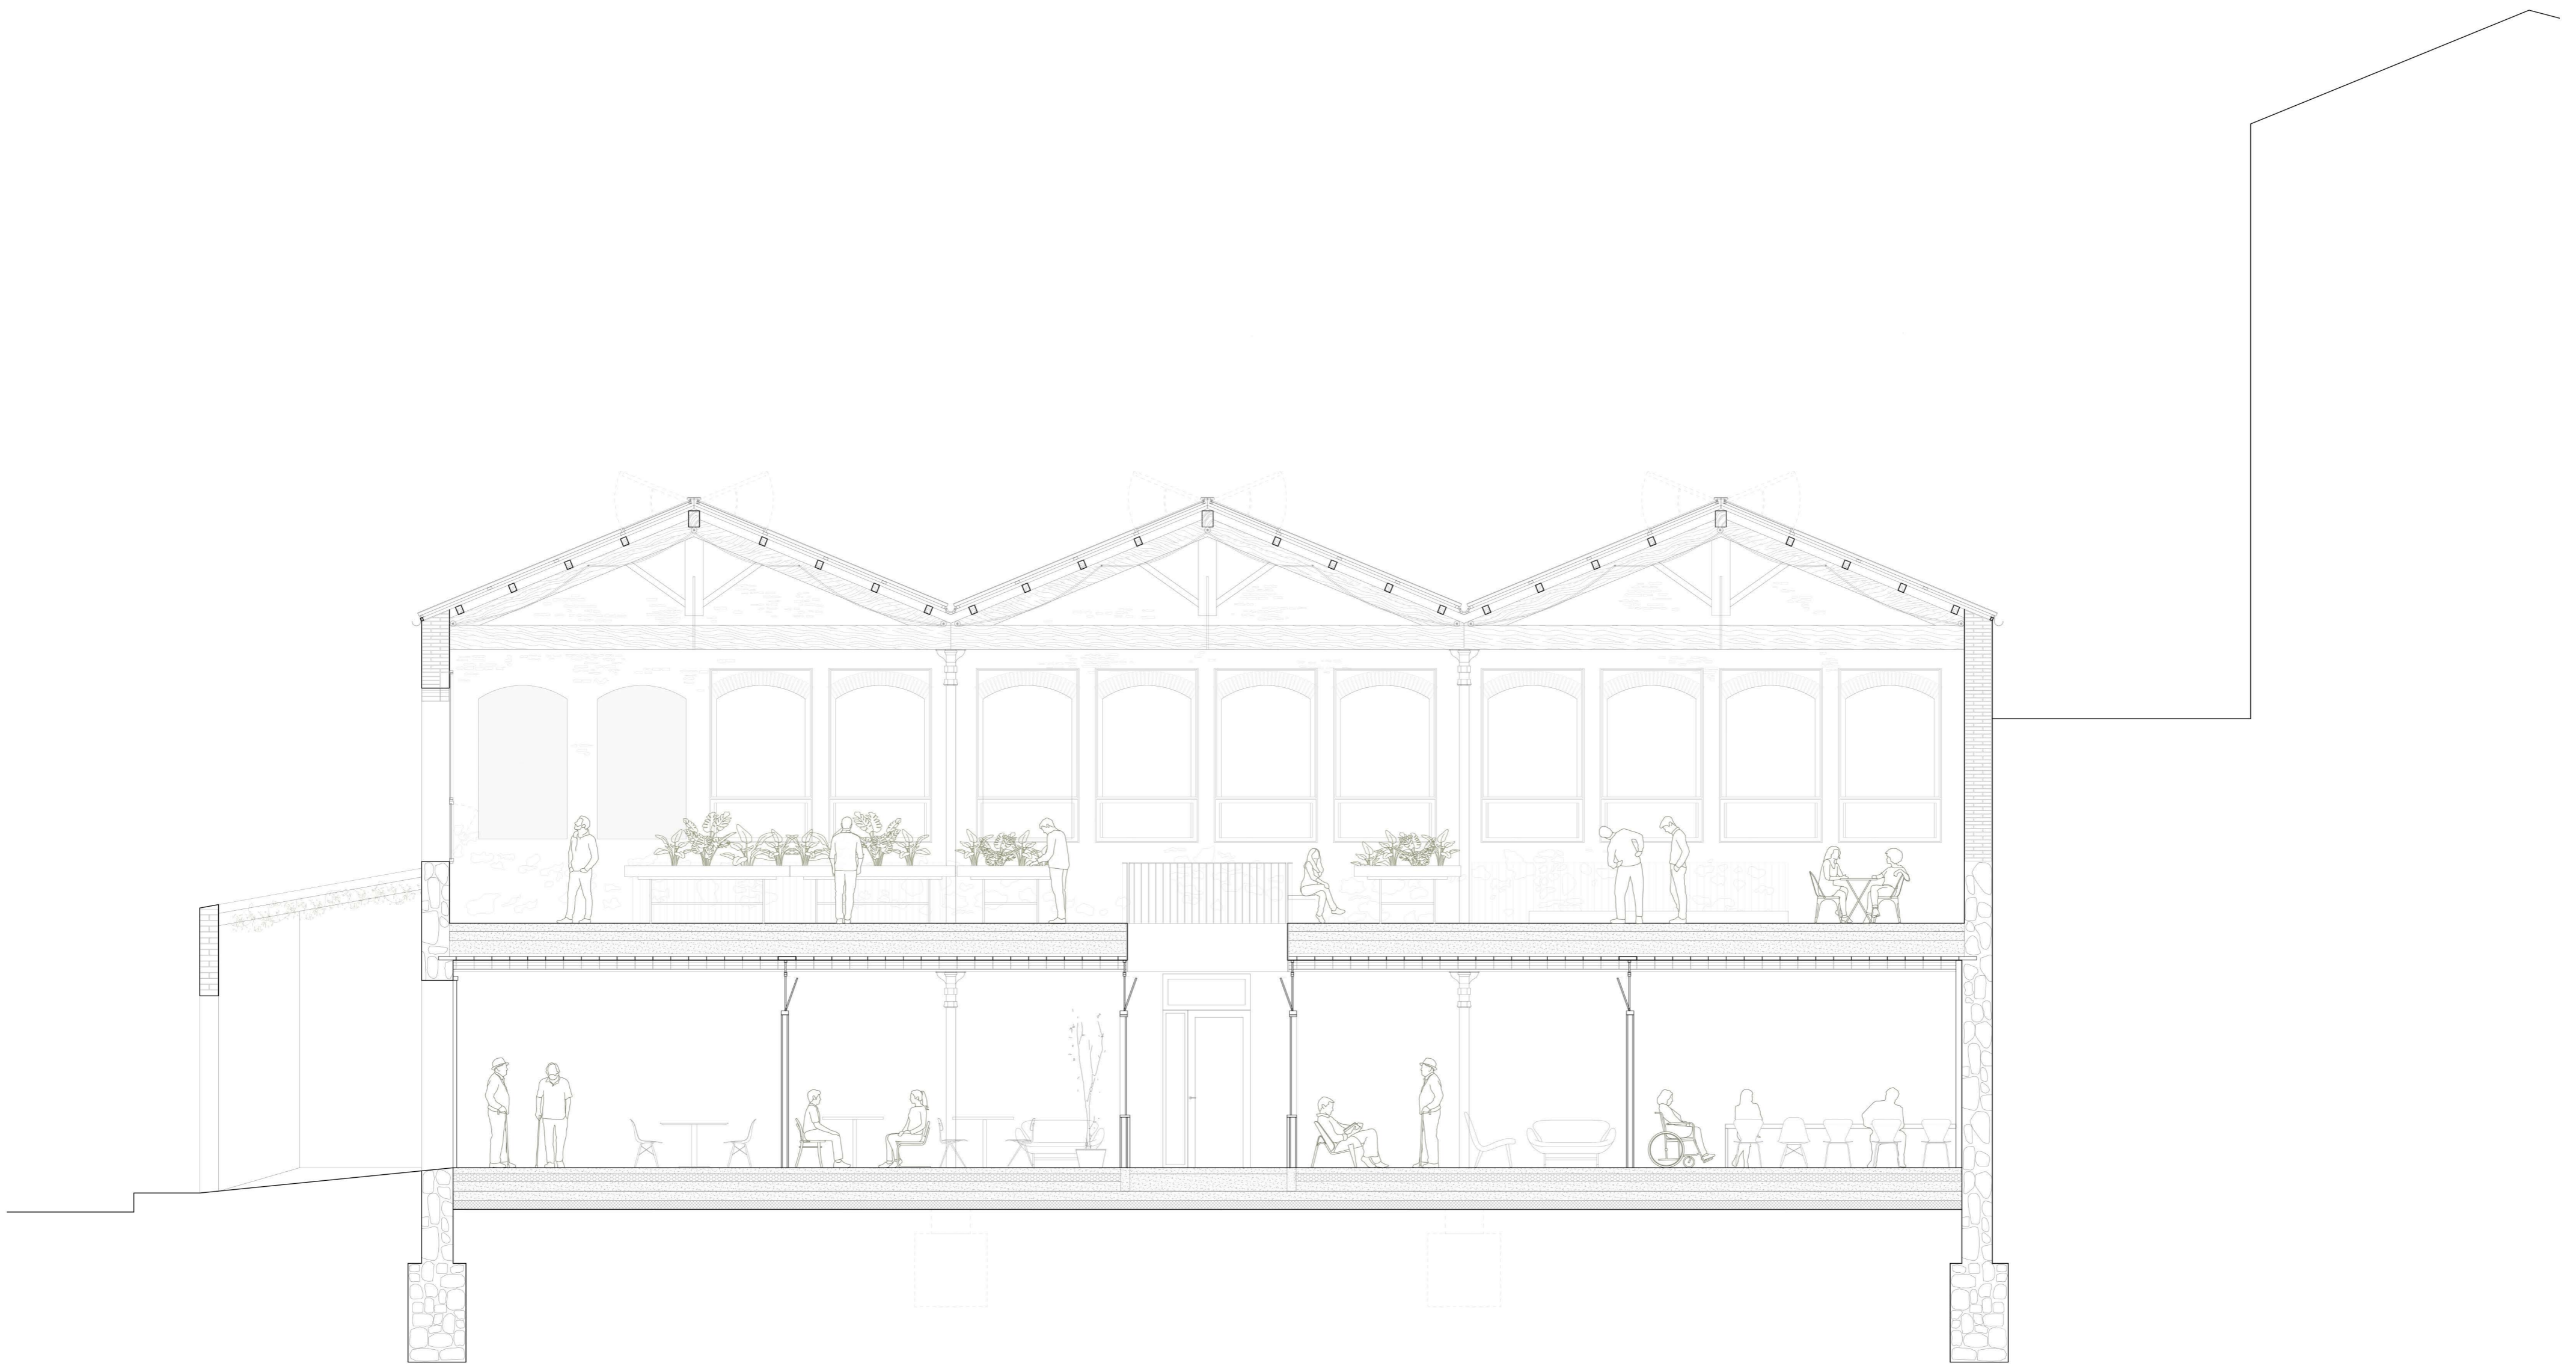