

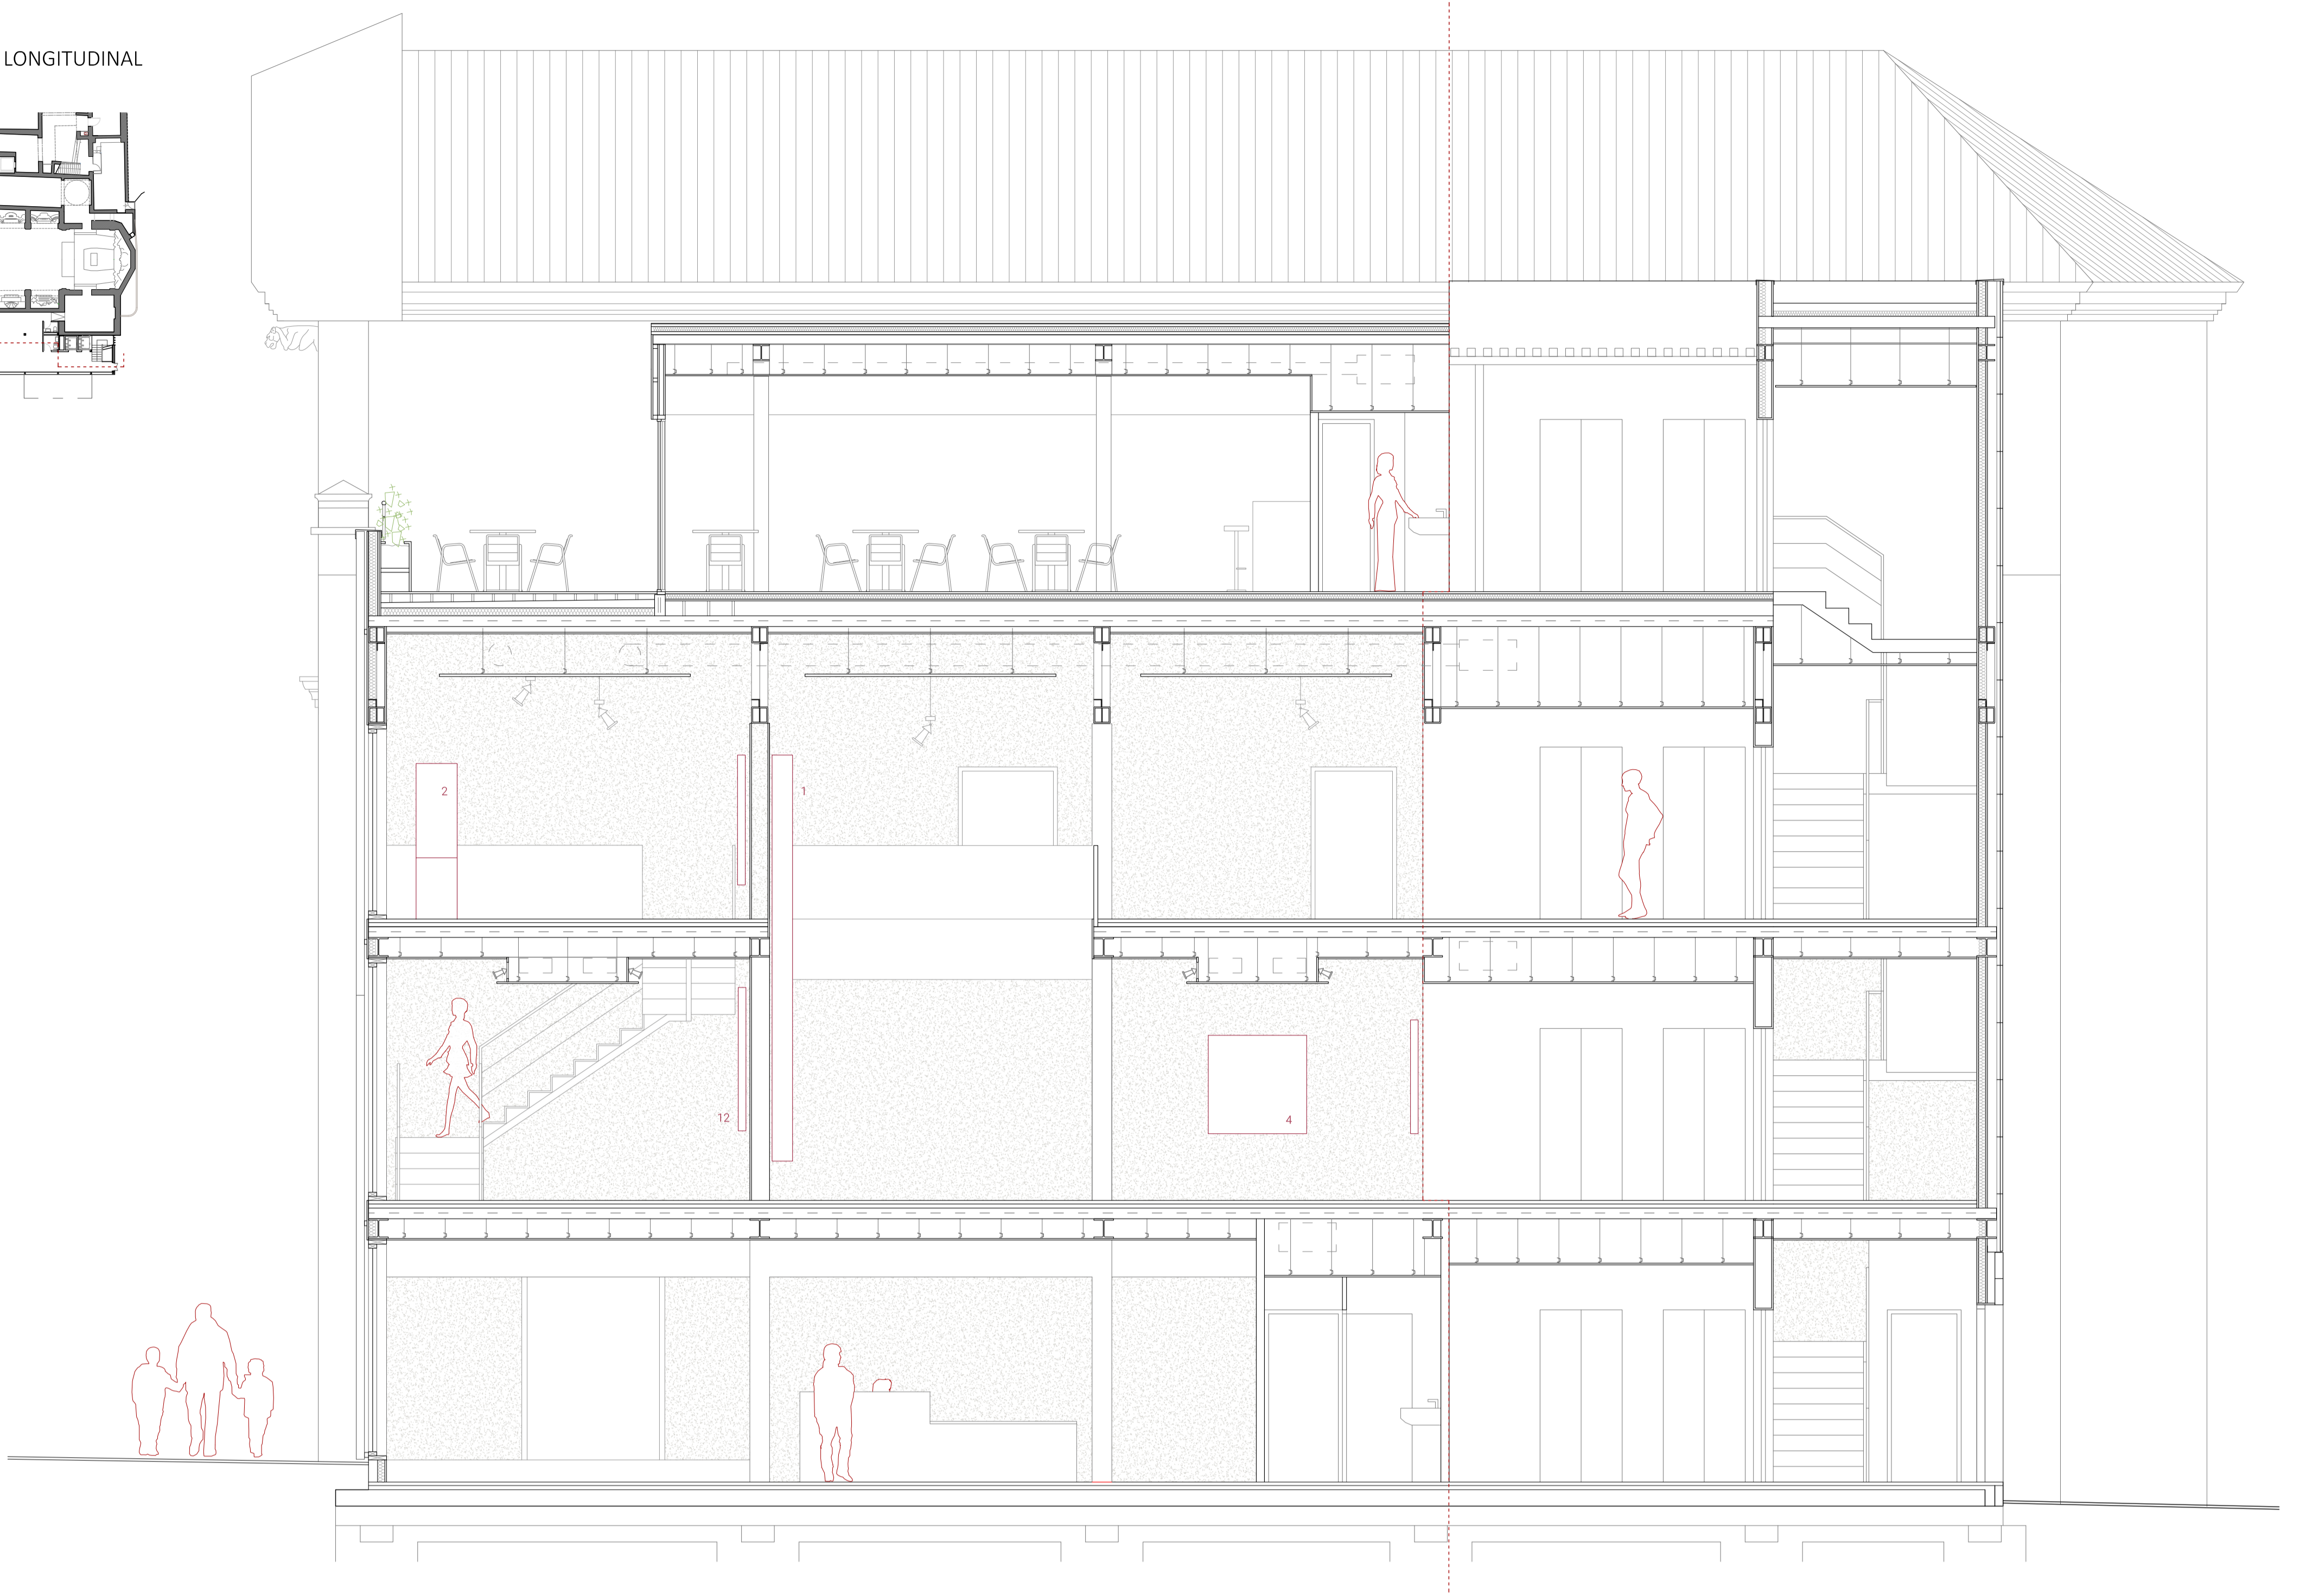
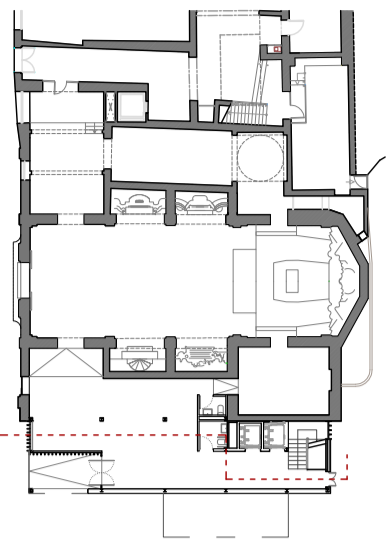


10. PROJECTE

SECCIÓ LONGITUDINAL

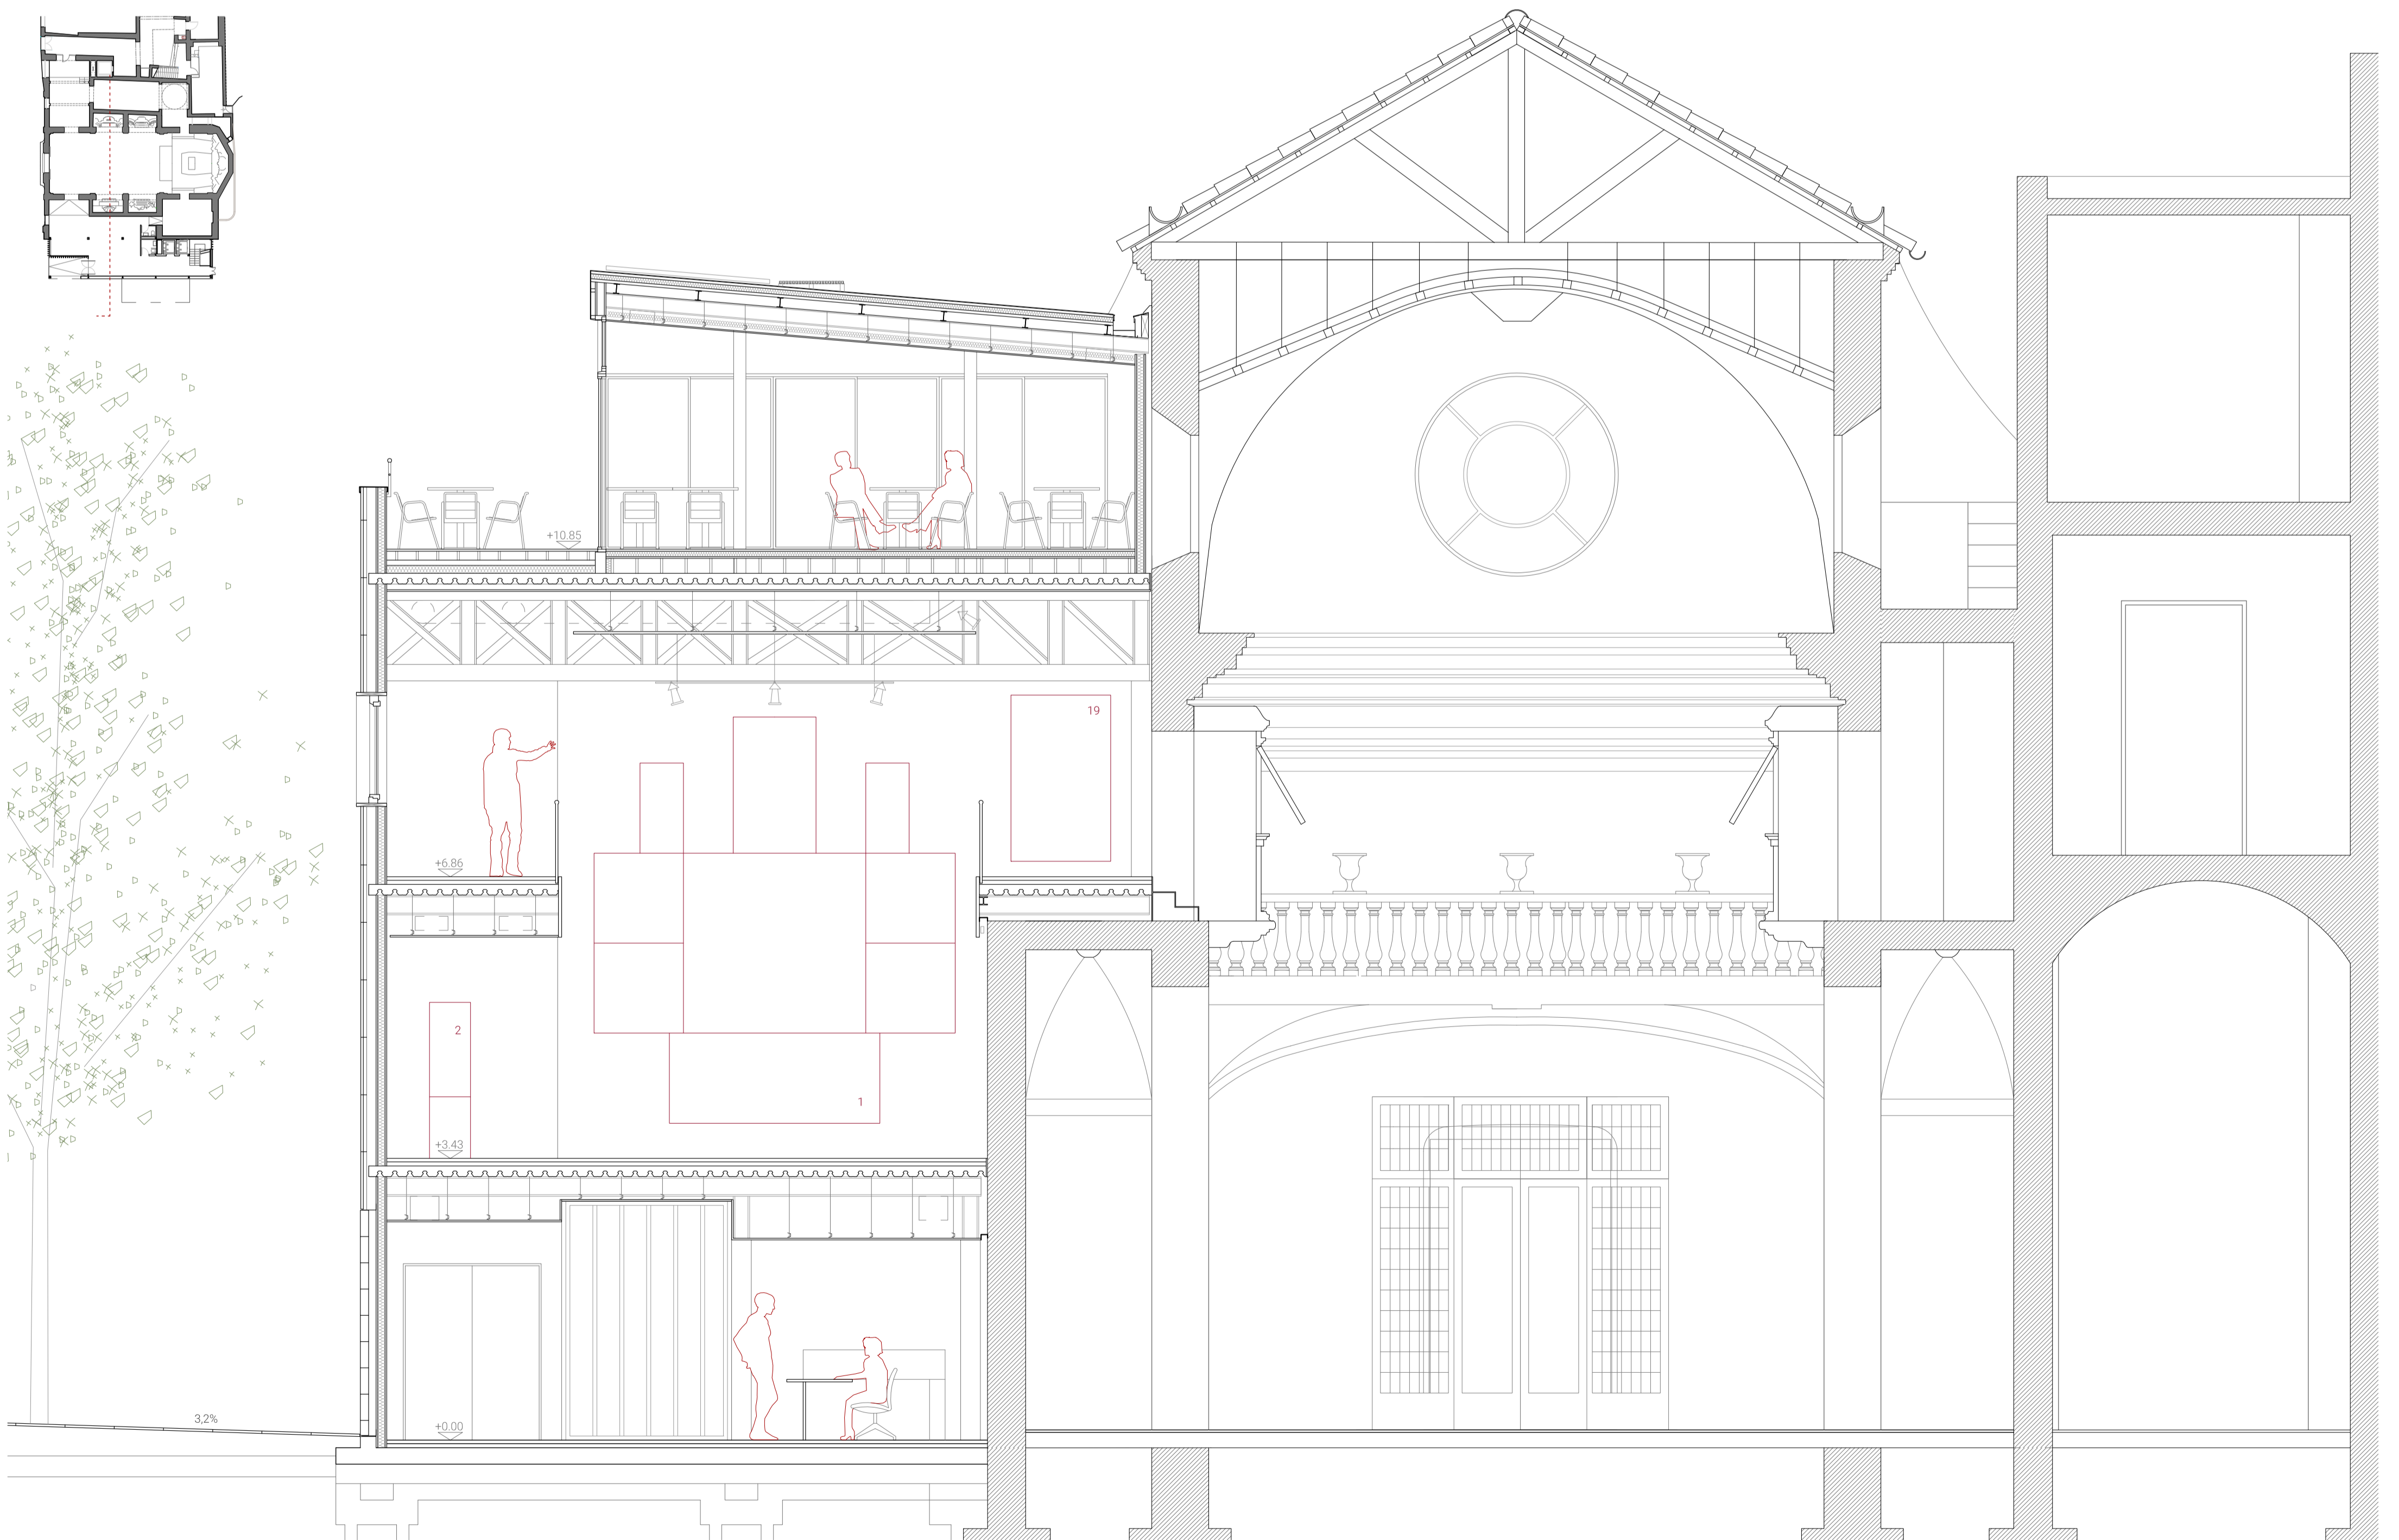

SECCIÓ TRANSVERSAL 2

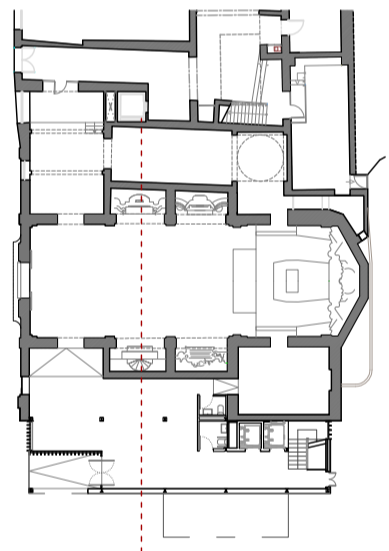

E 1:50



SANT SEVER: NOU MUSEU DE LA CATEDRAL DE BARCELONA
NATÀLIA CORNELLA ARIMANY
ETSAV - PFC JUNY 2017