


11. PROJECTE


ALÇAT PRINCIPAL PLAÇA GARRIGA I BACHS _E 1:100



E 1:200

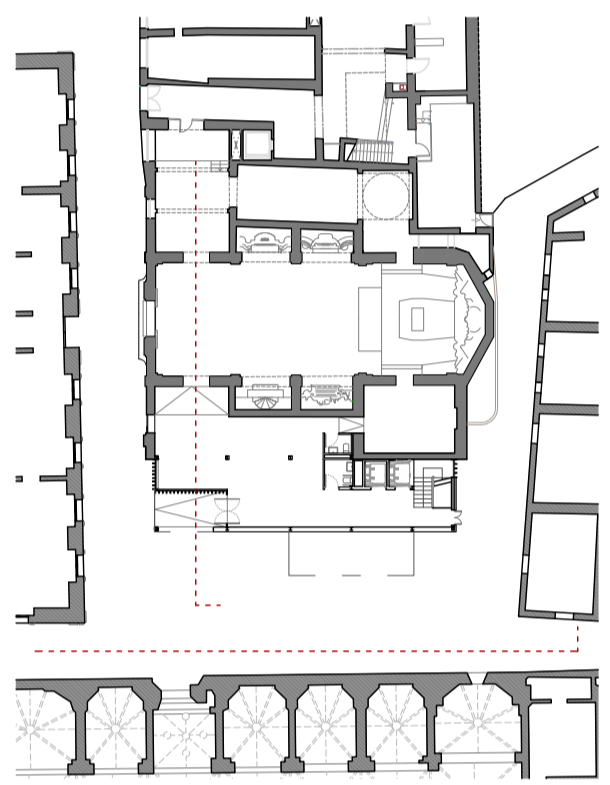

SECCIÓ TRANSVERSAL 3

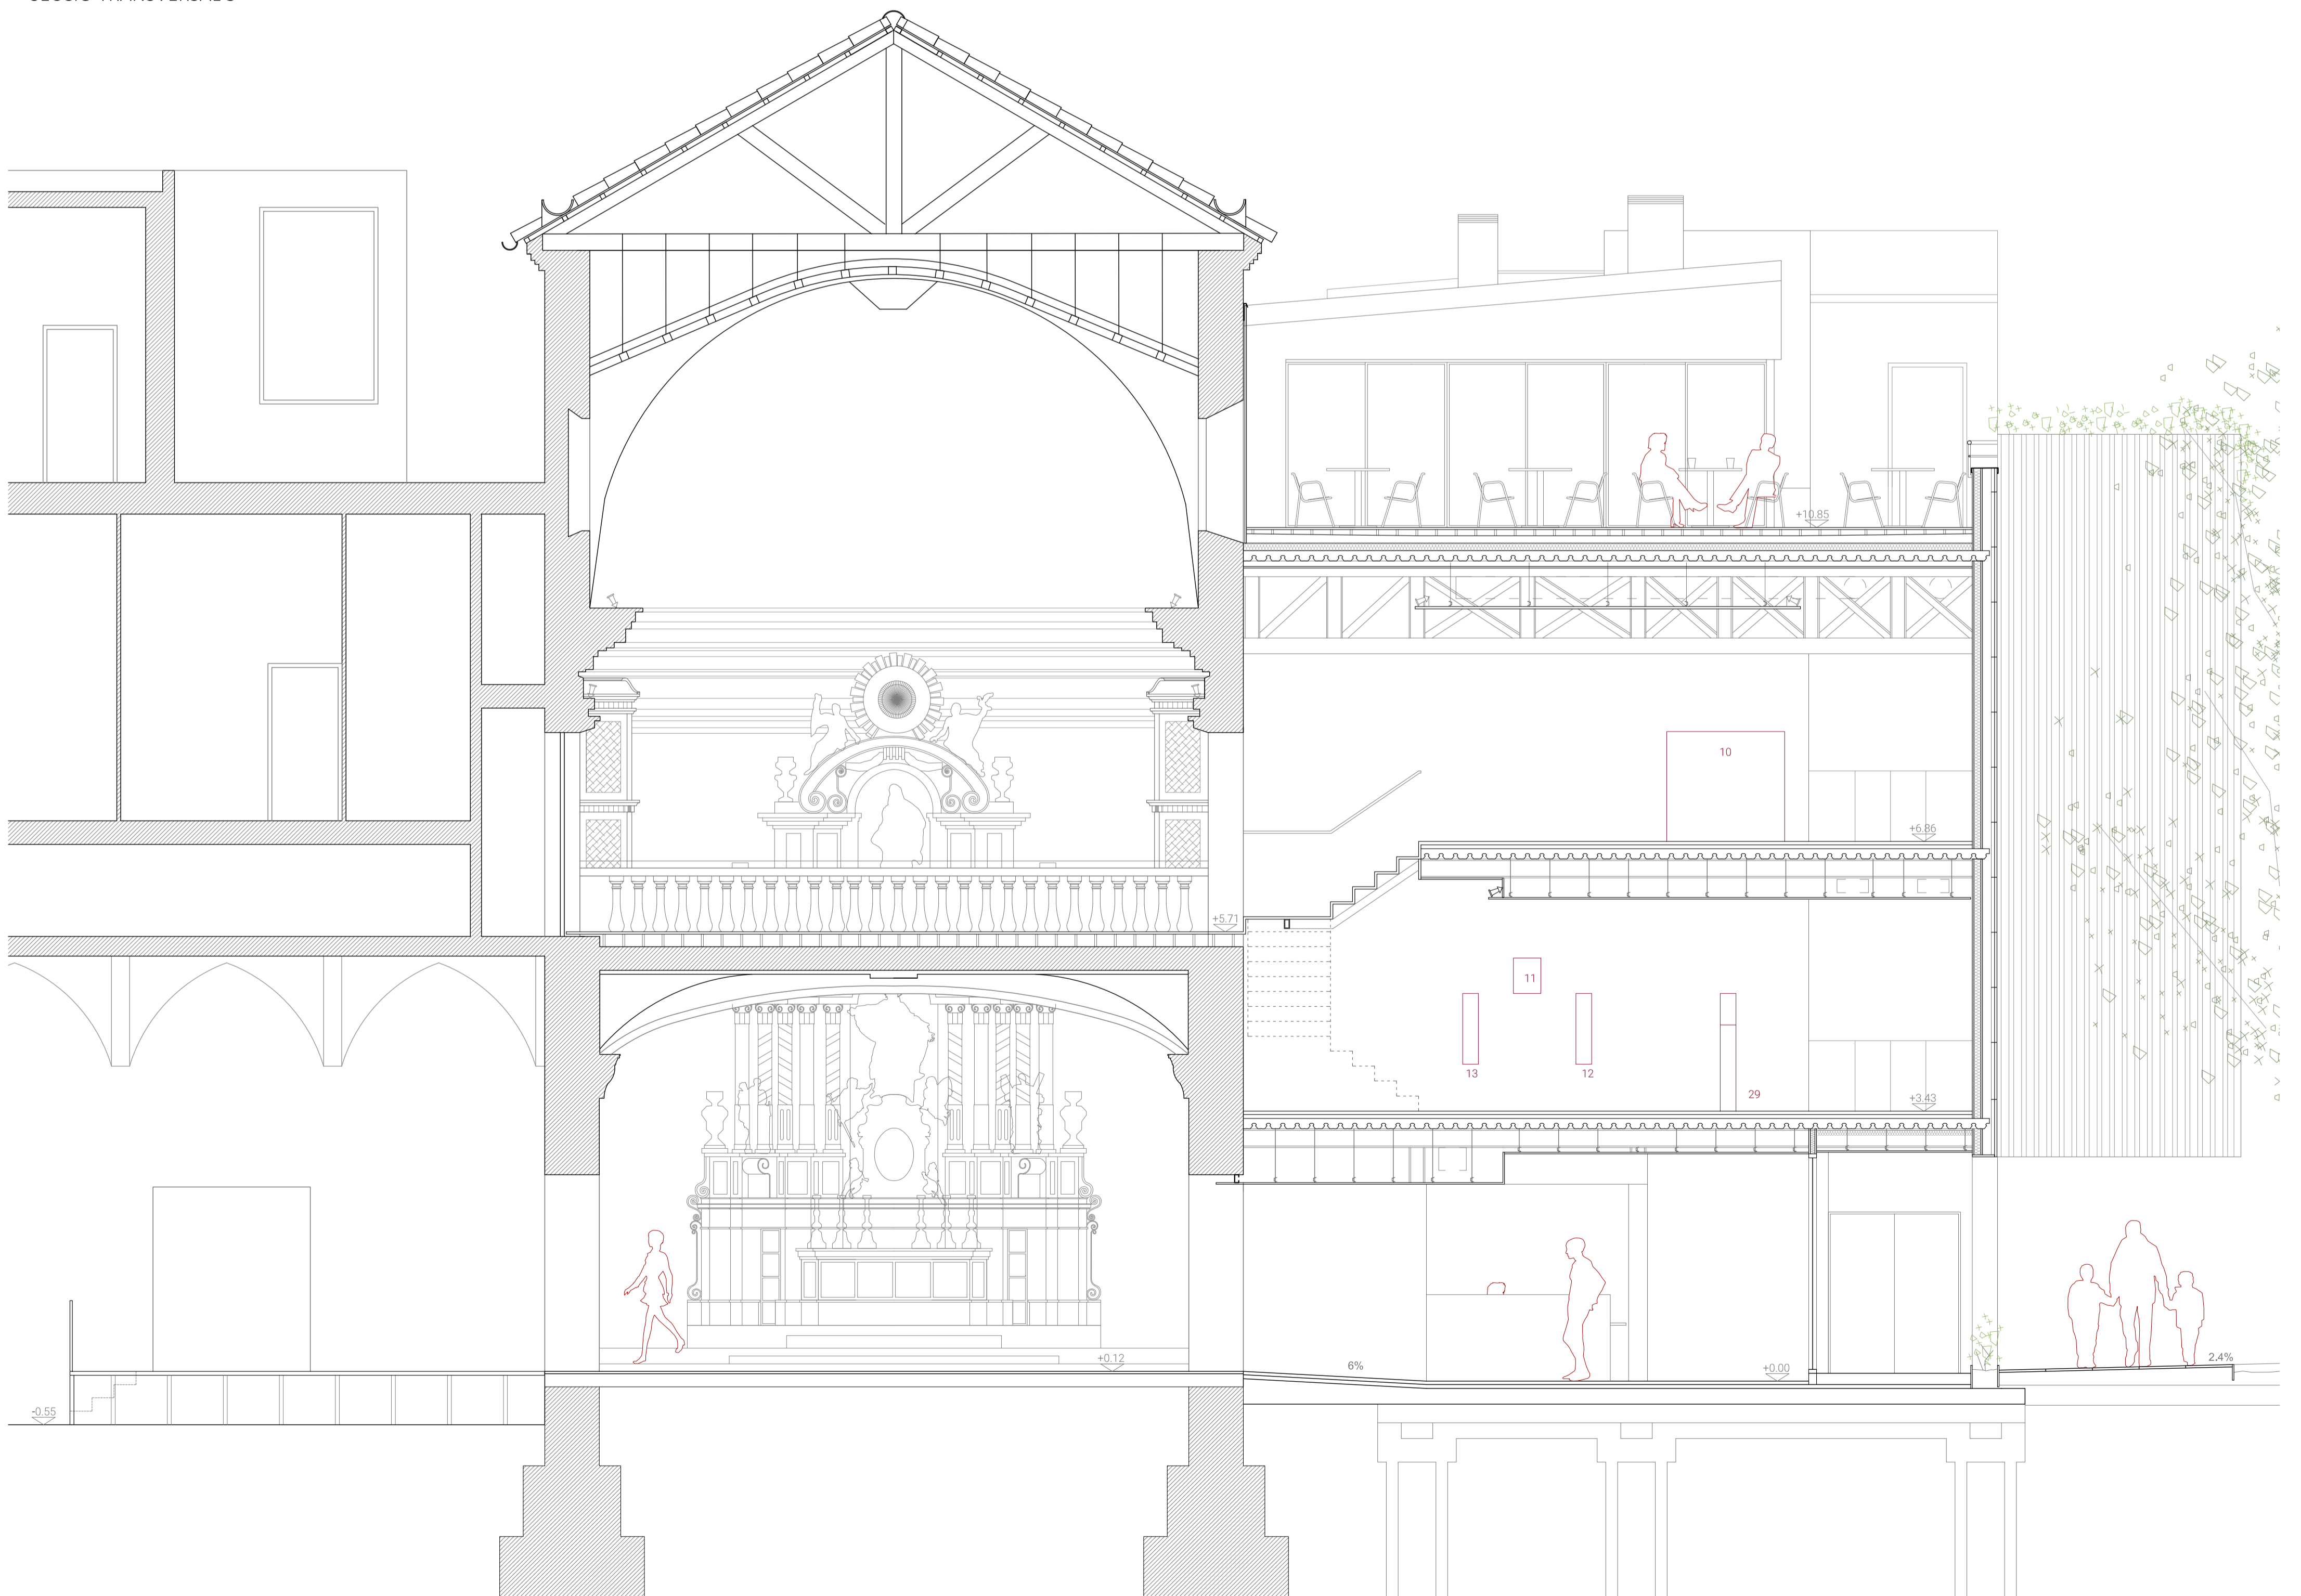

E 1:50