



12. PROJECTE


PLANTA COBERTA

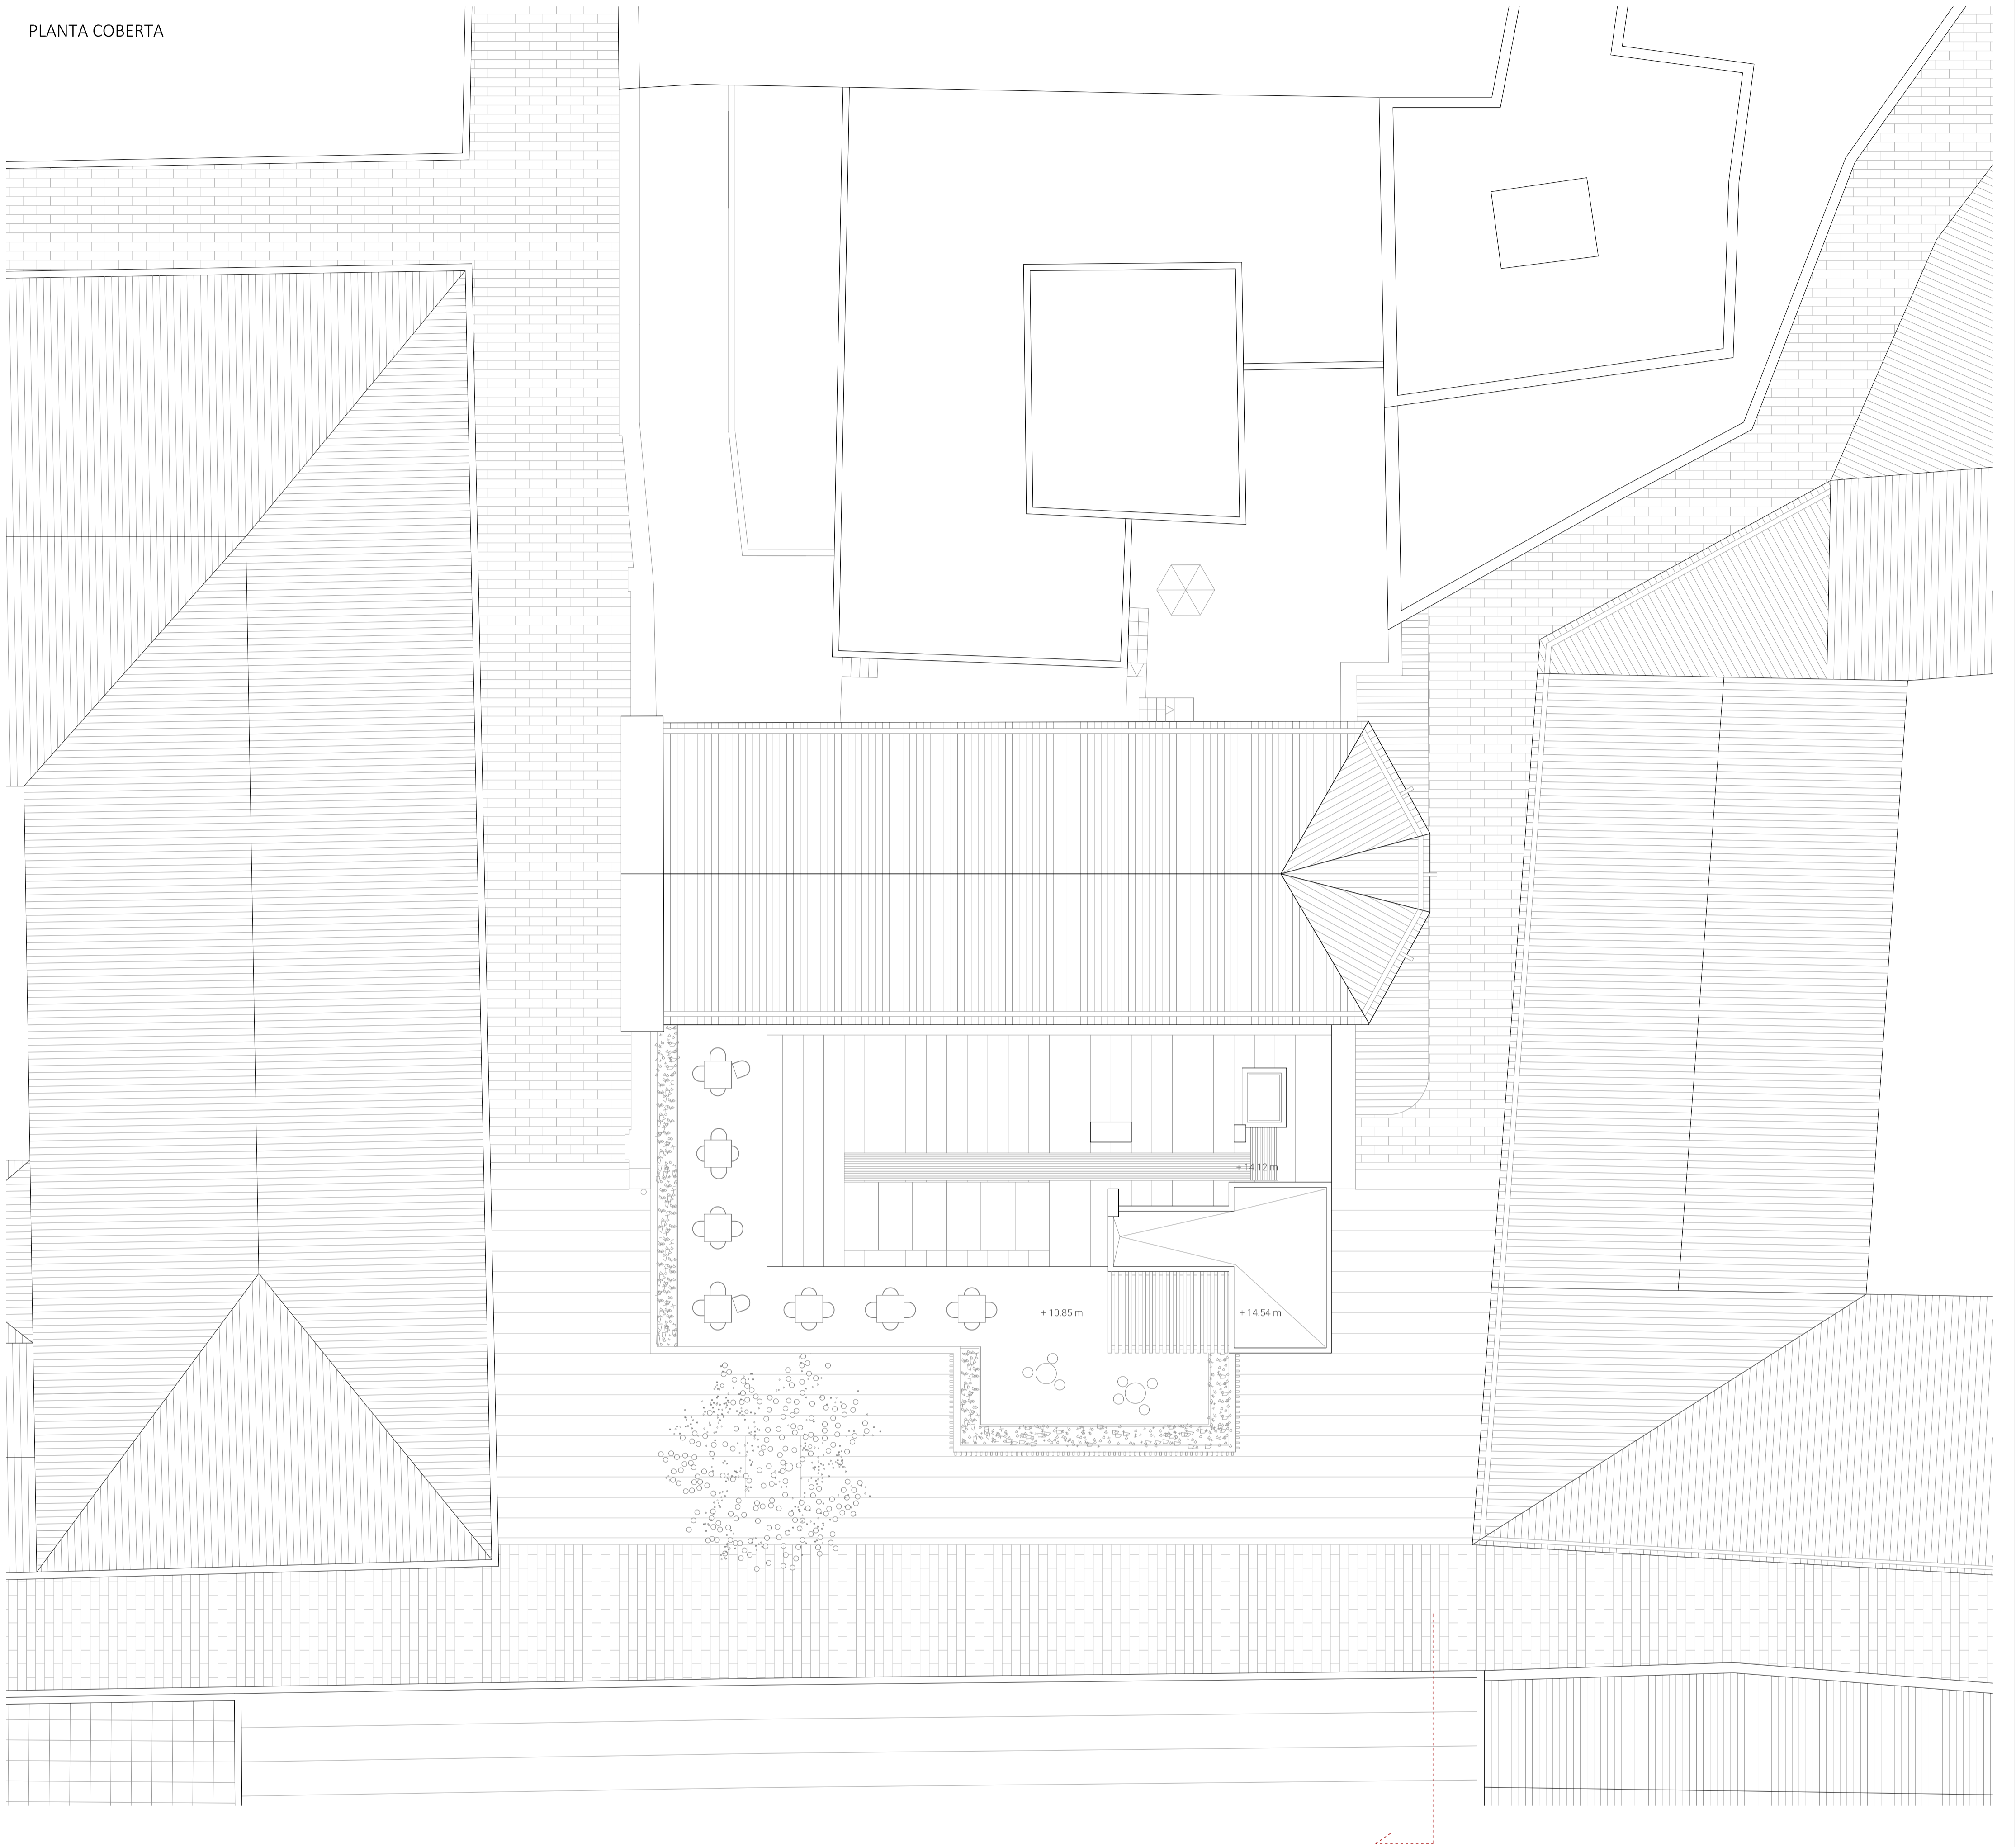

ALÇAT LATERAL C/ MONTJUÍC DEL BISBE

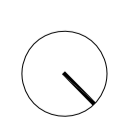

E 1:100

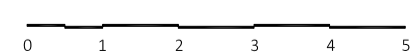

SANT SEVER: NOU MUSEU DE LA CATEDRAL DE BARCELONA
NATÀLIA CORNELLA ARIMANY
ETSAV - PFC JUNY 2017