


07. PROJECTE

PLANTA SEGONA (SALA EXPOSICIONS) +3.43 m

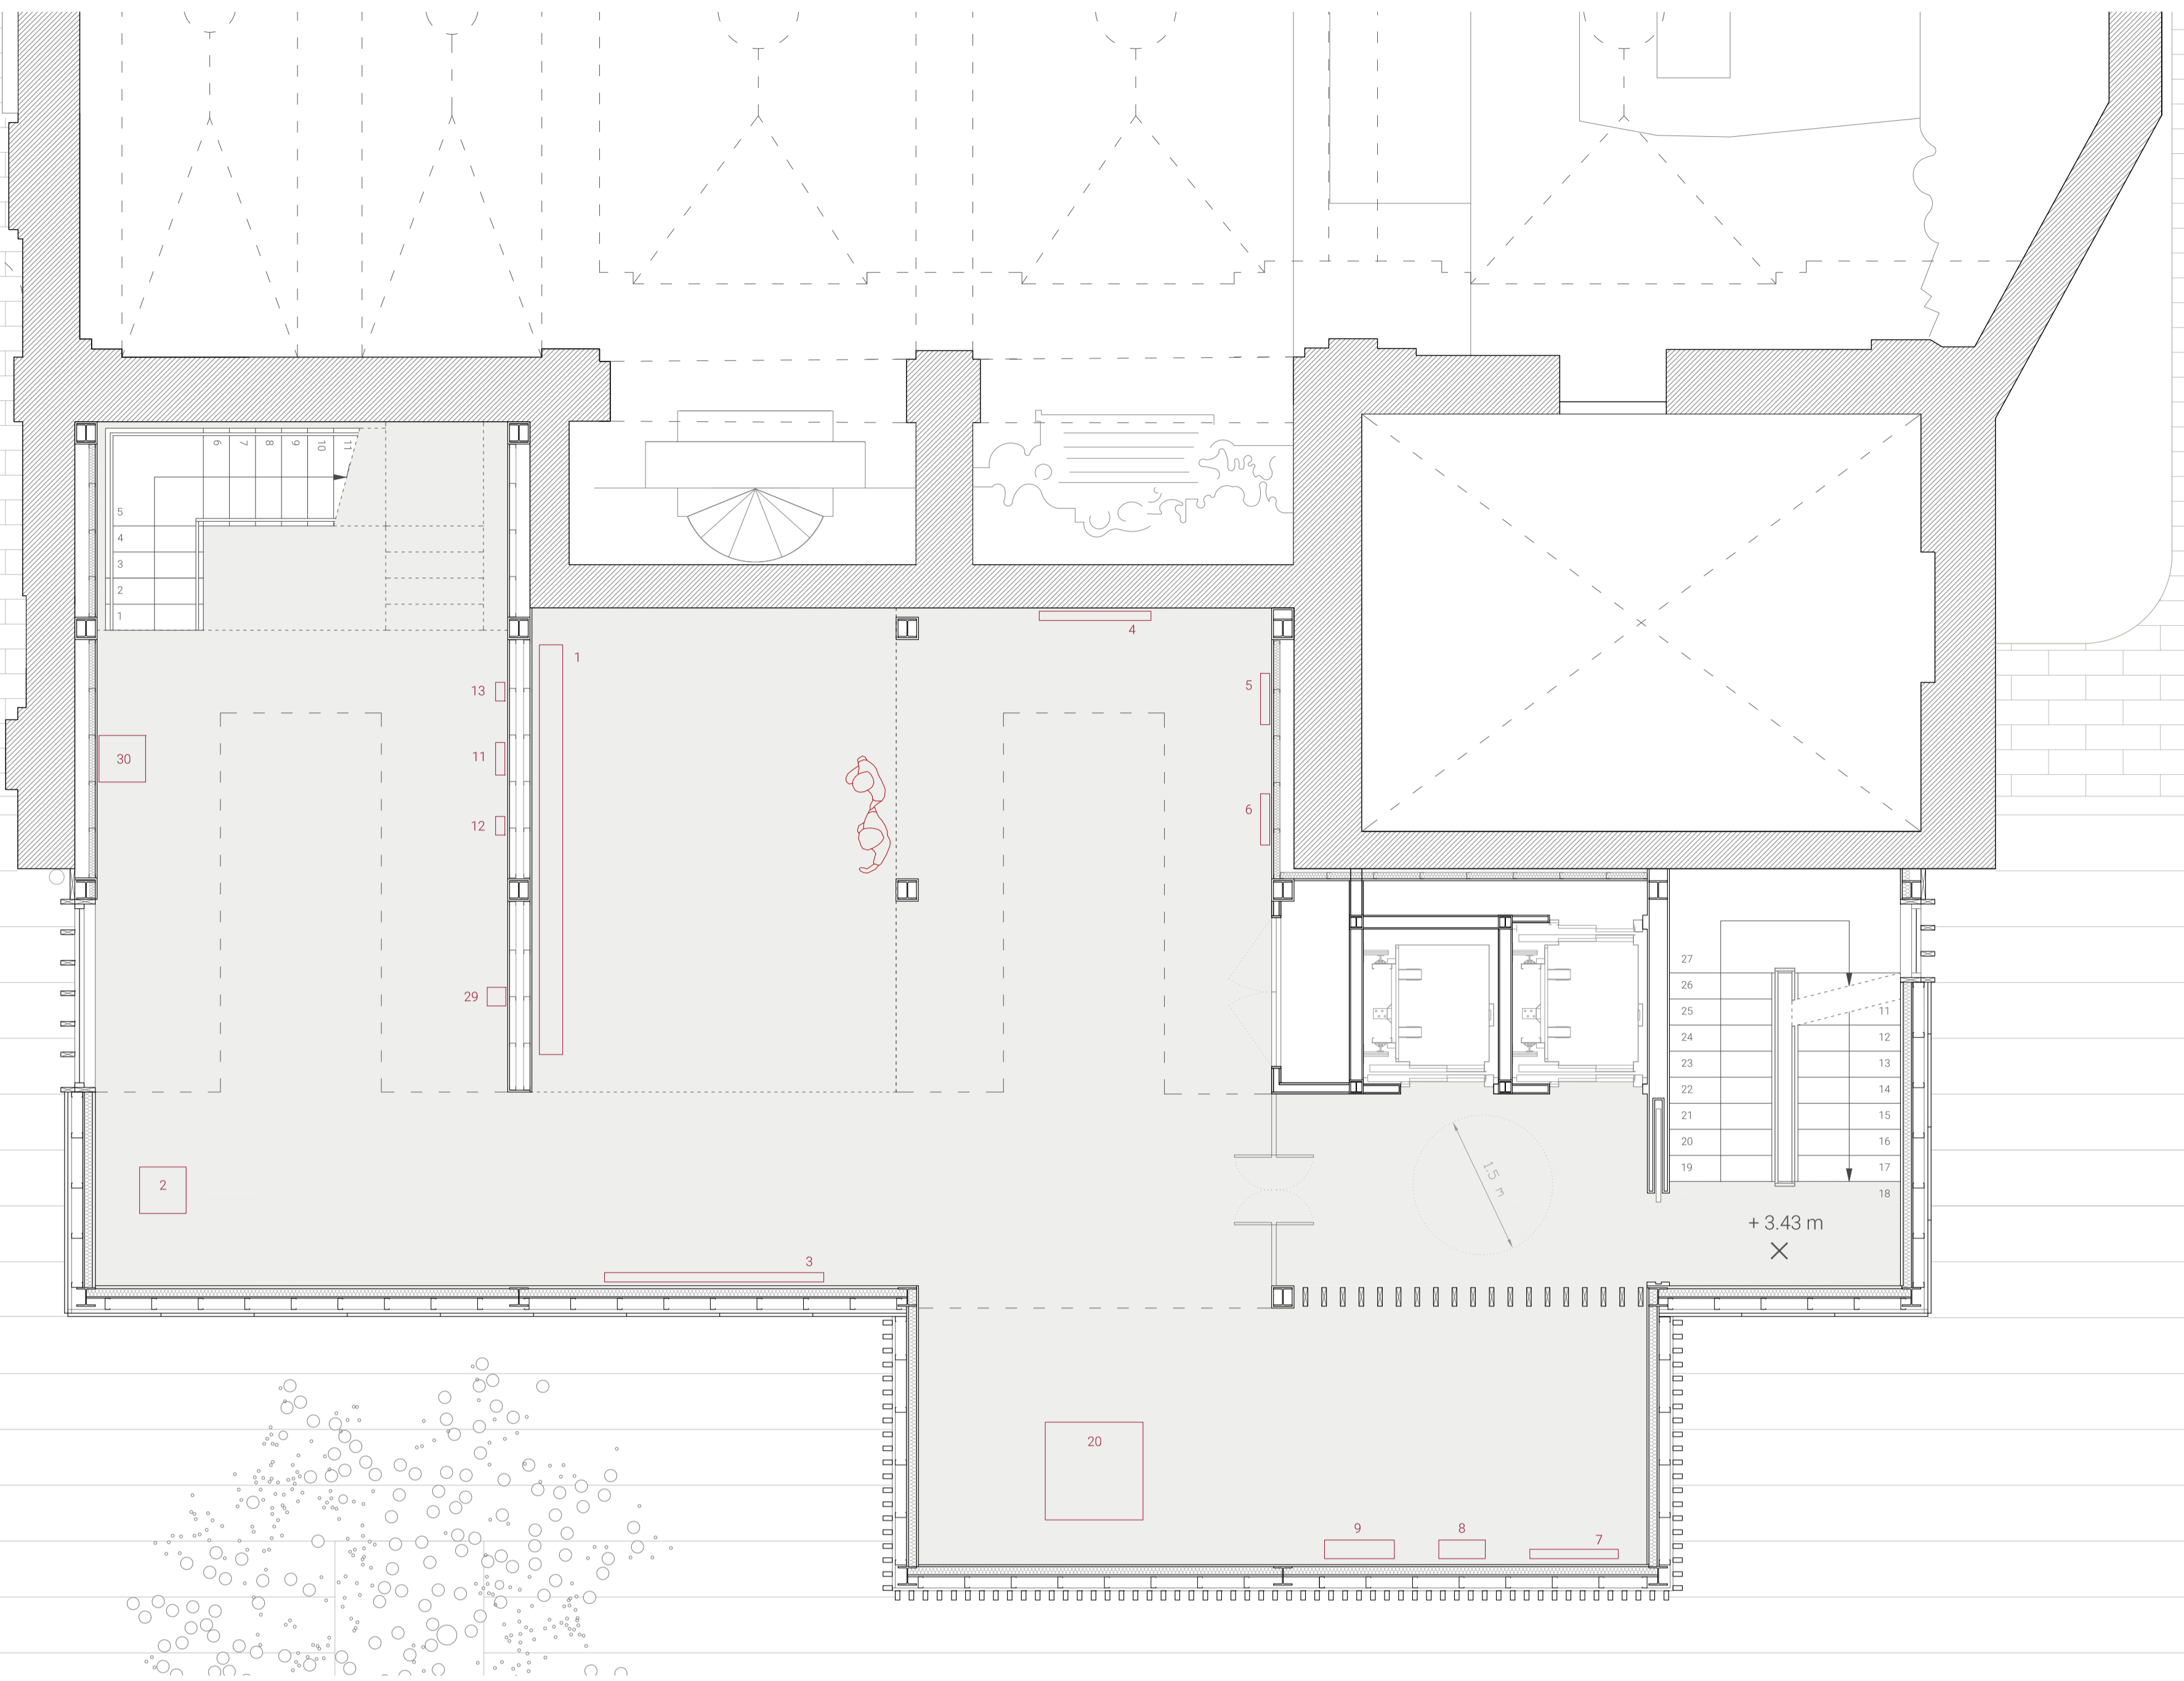

PLANTA TERCERA (SALA EXPOSICIONS) +6.86 m

