


08. PROJECTE

PLANTA TERCERA (BAR / TERRASSA) +10.85 m

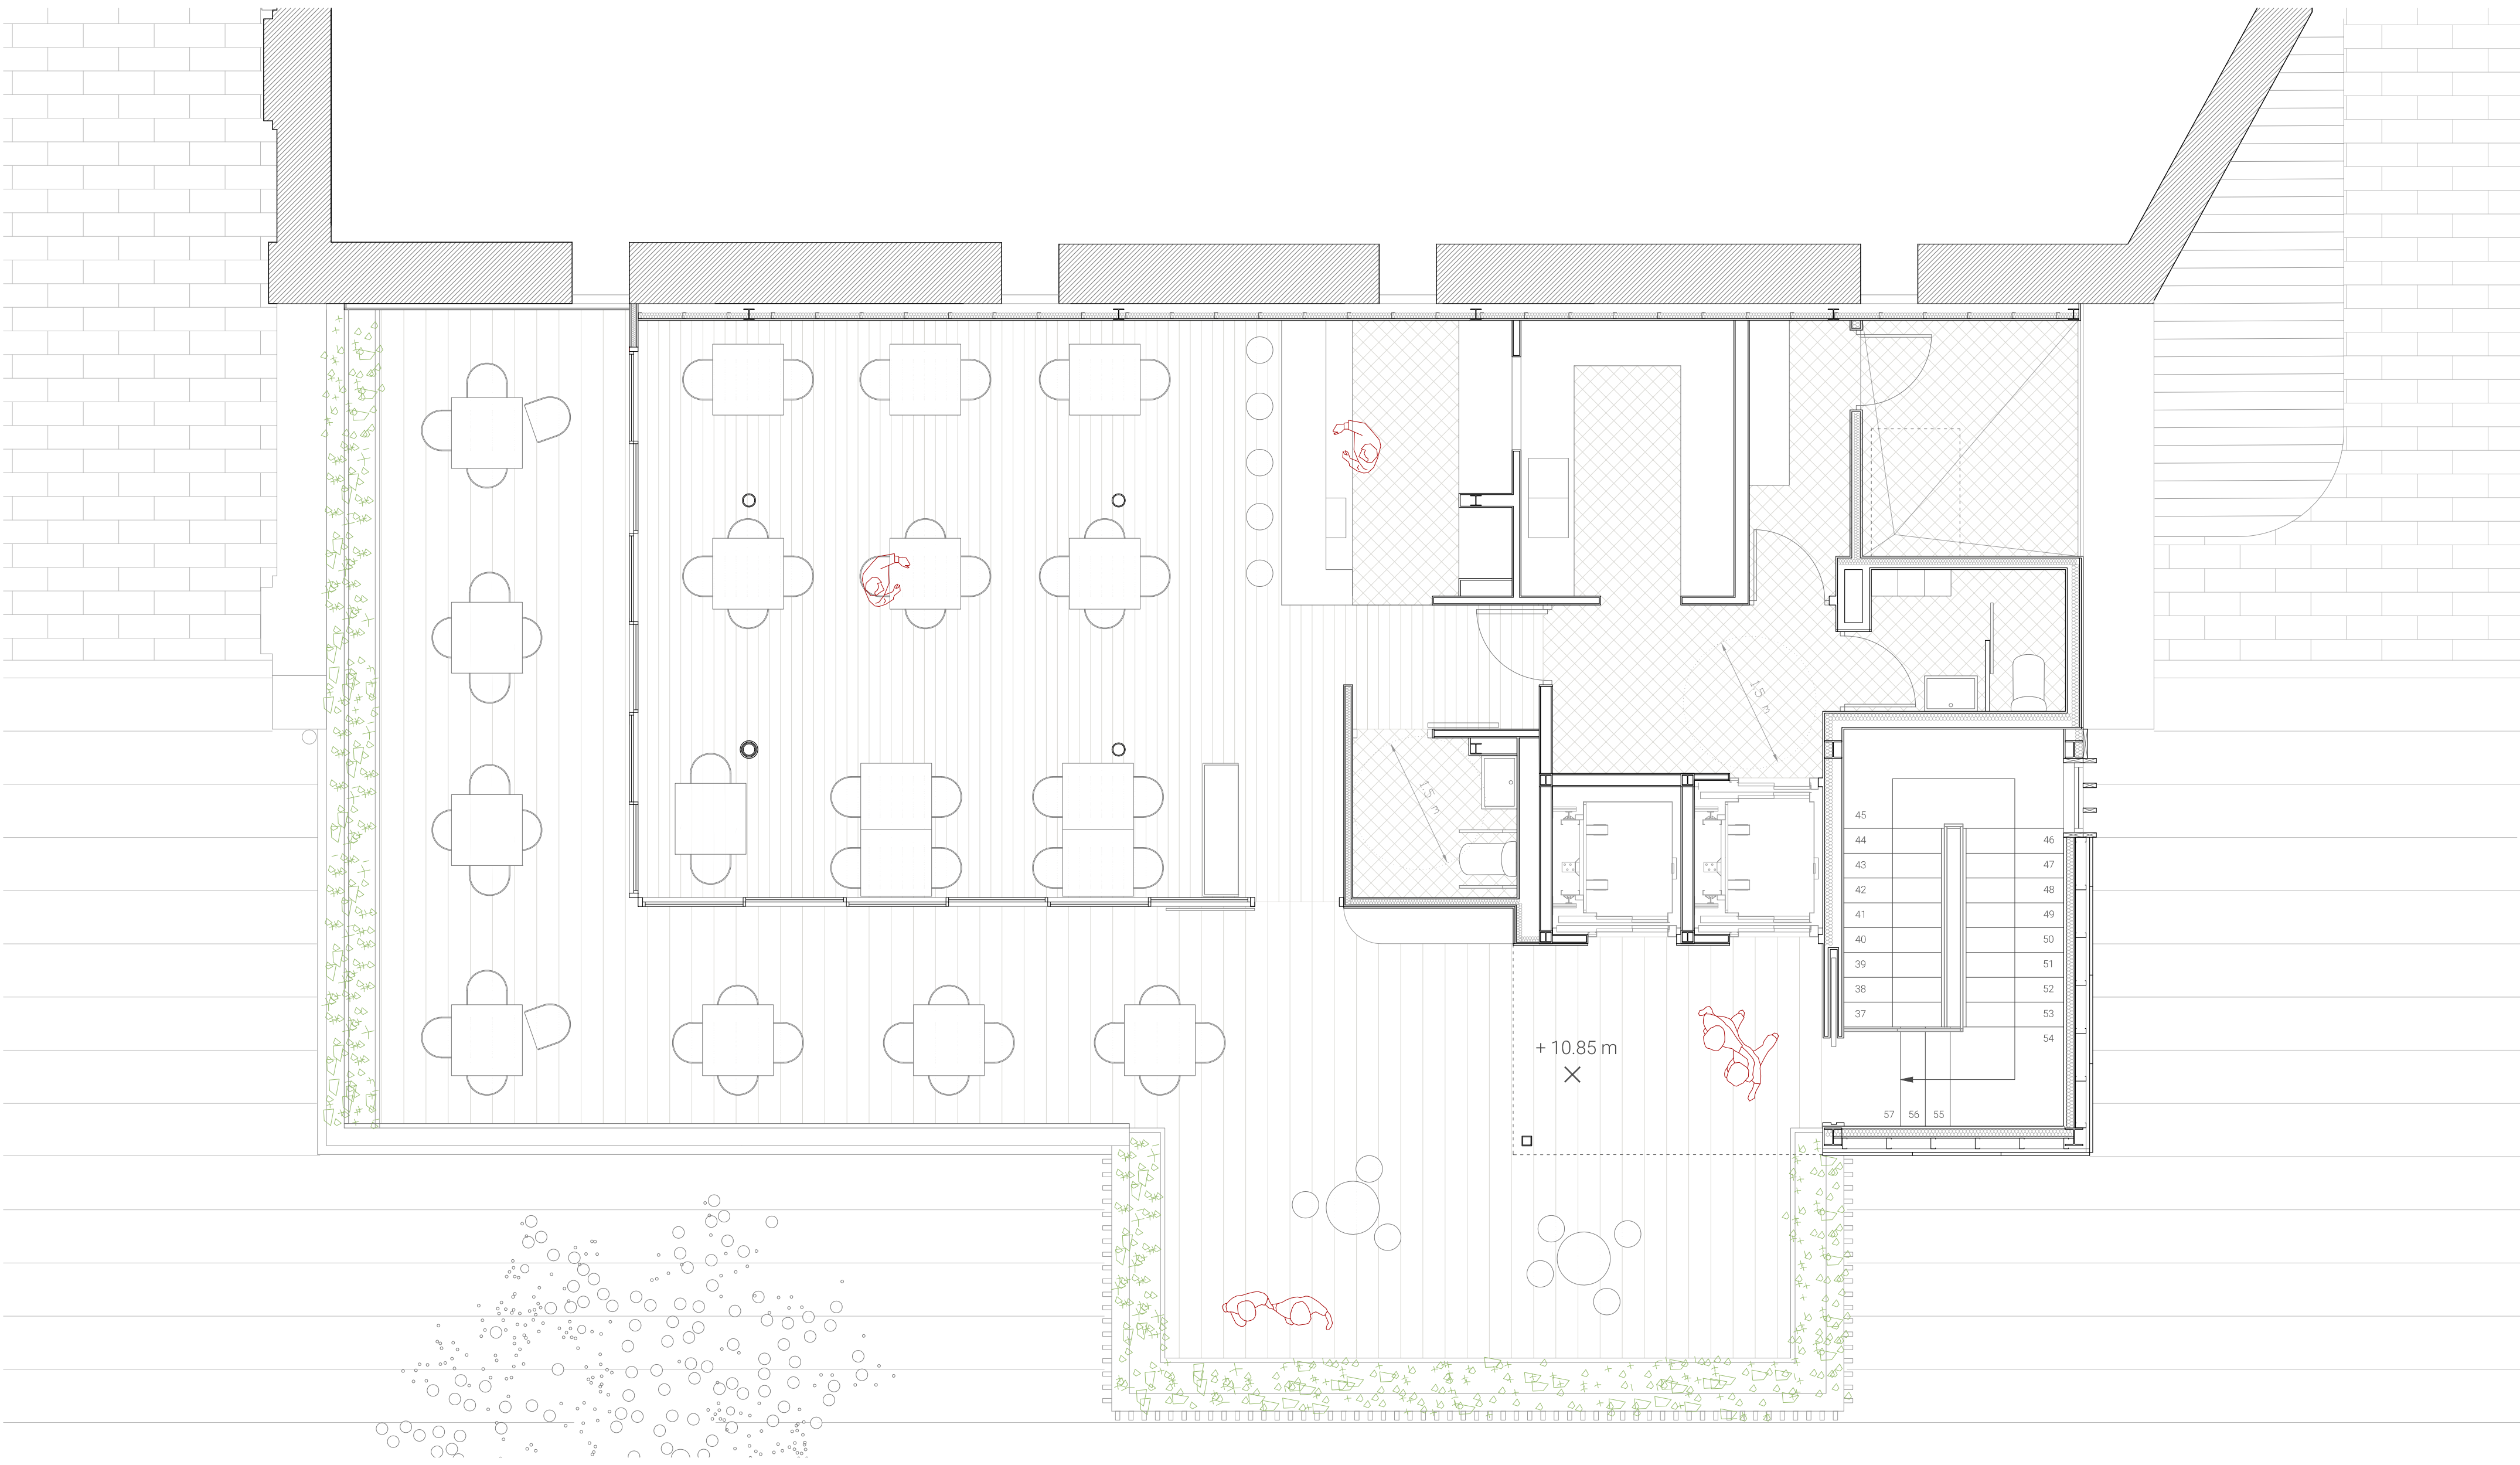

SECCIÓ TRANSVERSAL 1

